1 ROZVINUTÝ PODÉLNÝ ŘEZ DNEM POTOKA S POHLEDEM NA PK III/21213 - NOVÝ STAV
M. 1:100

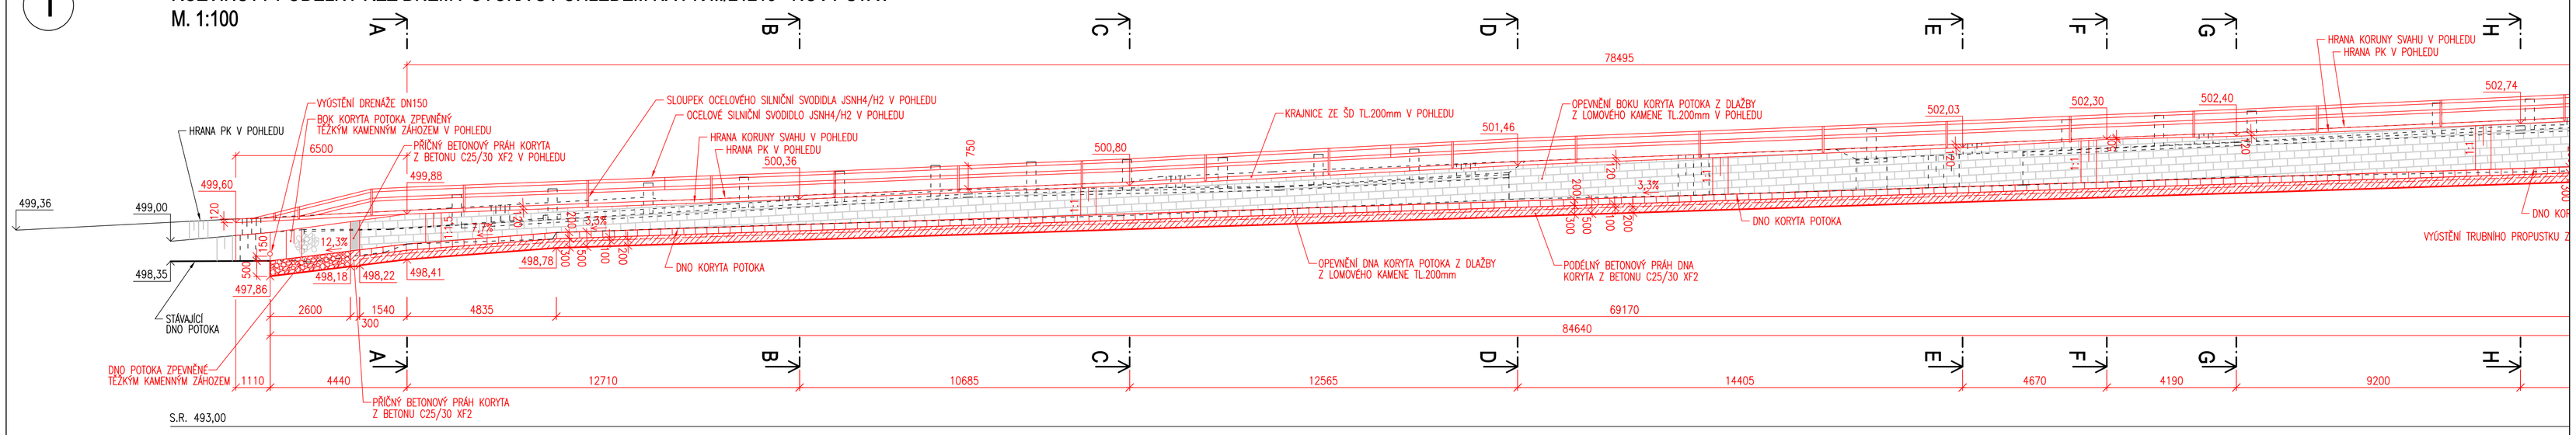

2

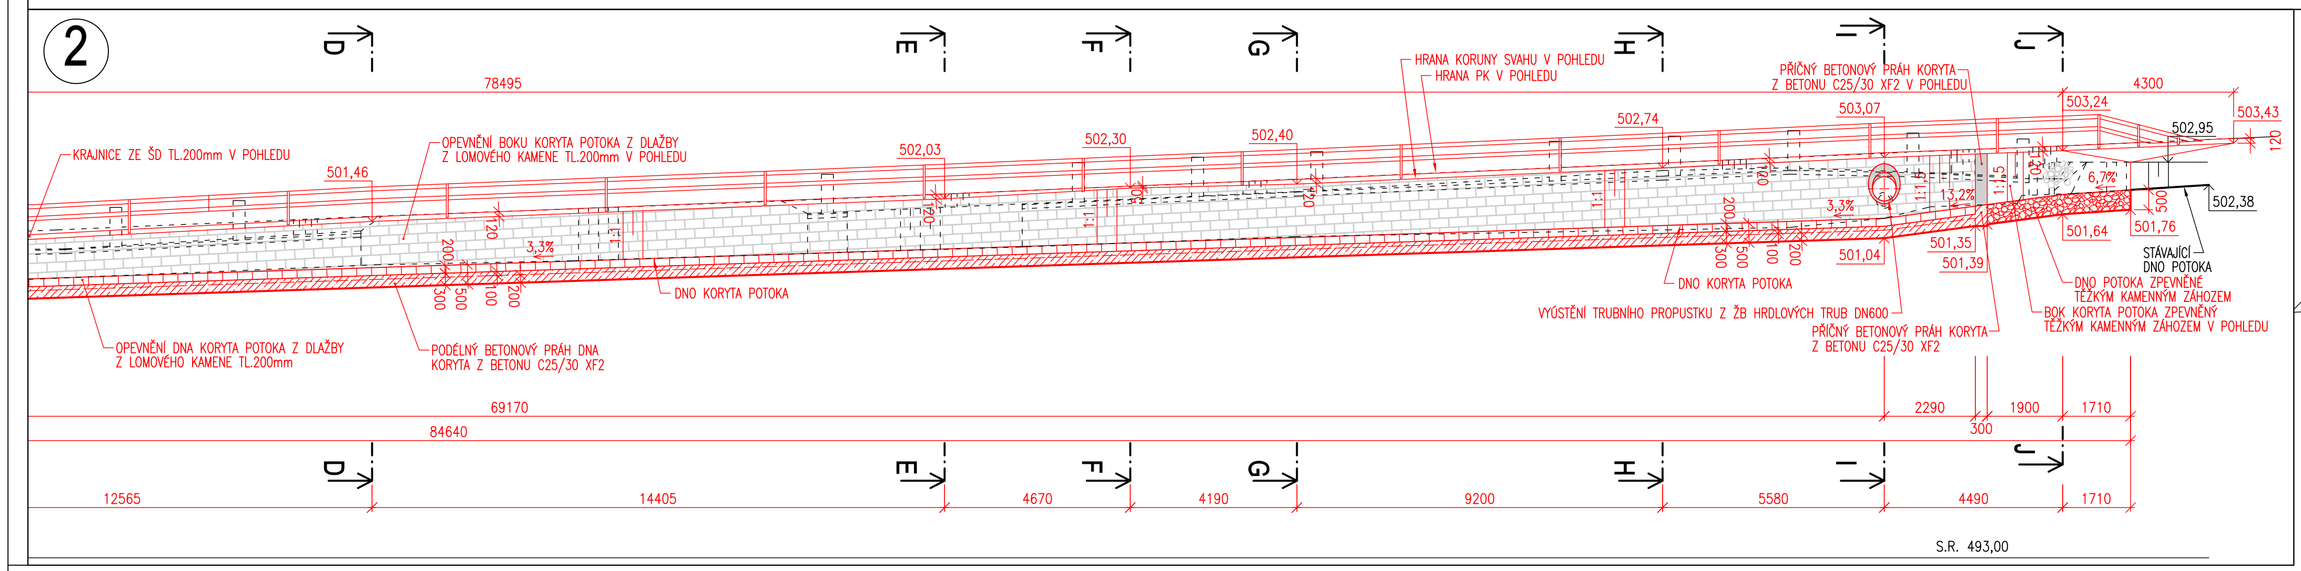

VZOROVÝ PŘÍČNÝ ŘEZ V MÍSTĚ ROZŠÍŘENÍ PK
M. 1:50

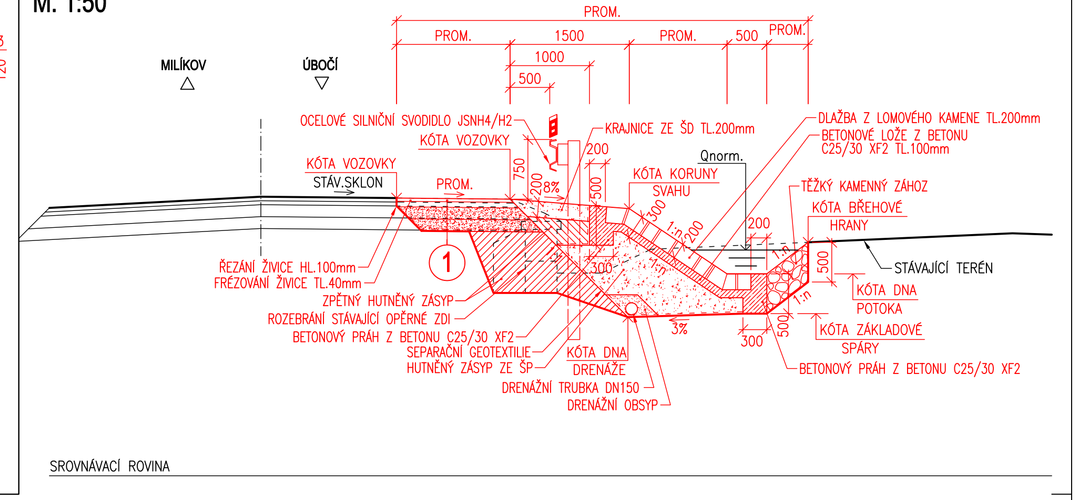

ŘEZ A-A
M. 1:100

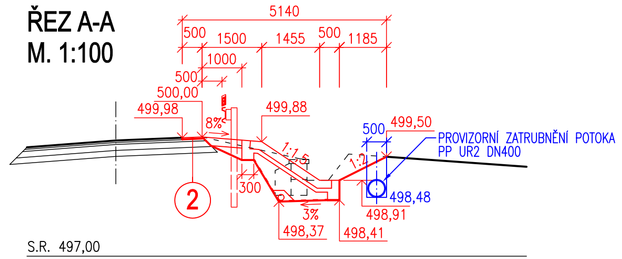

ŘEZ B-B
M. 1:100

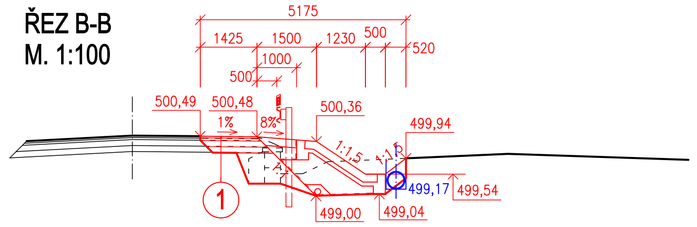

ŘEZ C-C
M. 1:100

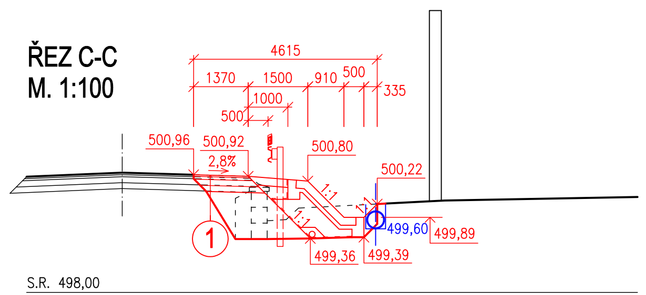

ŘEZ D-D
M. 1:100

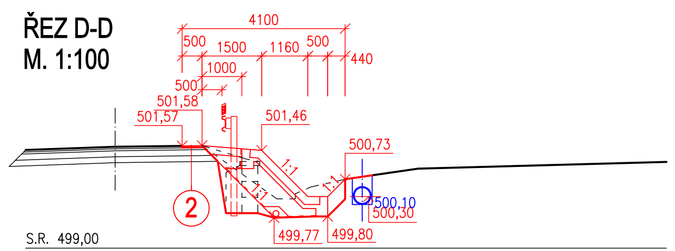

ŘEZ E-E
M. 1:100

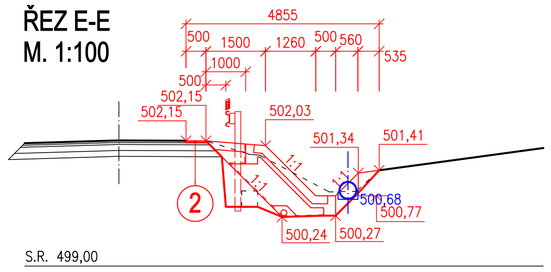

ŘEZ F-F
M. 1:100

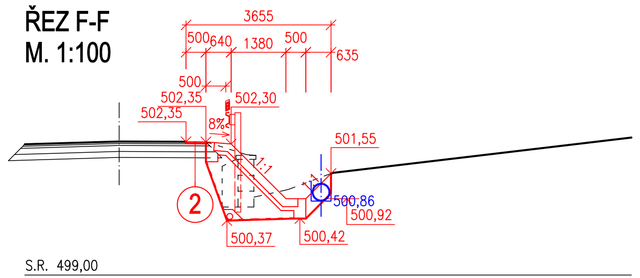

ŘEZ G-G
M. 1:100

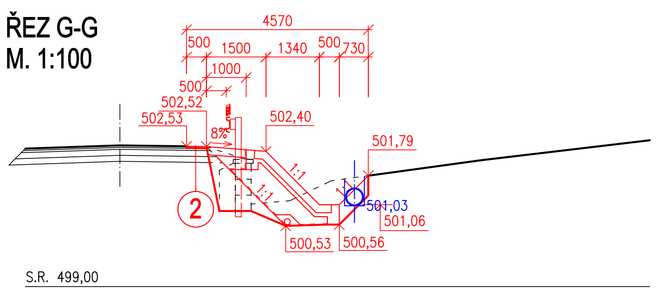

ŘEZ H-H
M. 1:100

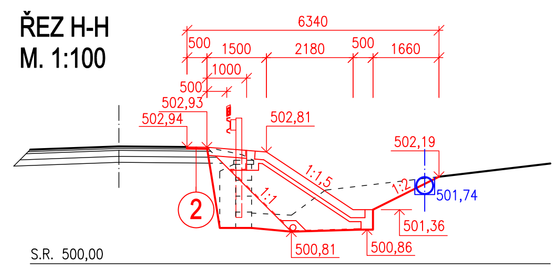

VZOROVÝ PŘÍČNÝ ŘEZ
M. 1:50

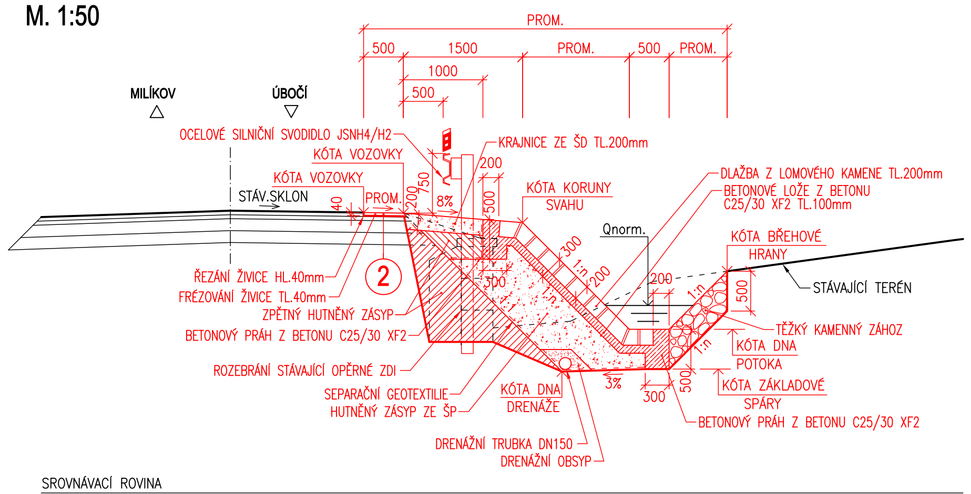

ŘEZ I-I
M. 1:100

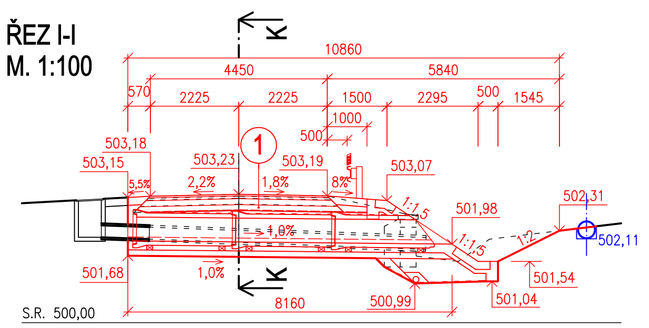

ŘEZ J-J
M. 1:100

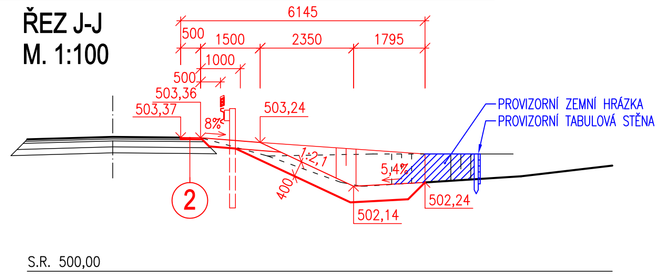

1
KATALOGOVÝ LIST D1-N-2-V-PIII

ASFALTOVÝ BETON OBRUSNÝ	ACO 11	40MM		ČSN 736121
SPOJOVACÍ POSTŘIK ASF.	PS A	0,30KG/M2		ČSN 736129
ASFALTOVÝ BETON PODKLADNÍ	ACP 16+	70MM		ČSN 736121
INFILTRAČNÍ POSTŘIK ASF.	PI A	1,00KG/M2		ČSN 736129
STĚRKODRŤ	SD_A	150MM		ČSN 736126
STĚRKODRŤ	SD_B	min.150MM		ČSN 736126
VOZOVKA CELKEM		min.410MM		

2

ASFALTOVÝ BETON OBRUSNÝ	ACO 11	40MM	ČSN 736121
SPOJOVACÍ POSTŘIK ASF.	PS A	0,30KG/M2	ČSN 736129

LEGENDA LINIÍ:

- STÁVAJÍCÍ STAV NEZMĚNĚNÝ
- STÁVAJÍCÍ STAV ZMĚNĚNÝ
- NOVÝ STAV
- PROVIZORNÍ ZATRUBNĚNÍ POTOKA

SOUŘ. SYSTÉM : S-JTSK
VÝŠK. SYSTÉM : B.p.v.

Vypracoval: ING.MARTIN ŠTECHER	Zodp. projektant: ING.MARTIN ŠTECHER	HIP:	Techn. kontrola:
podpis:	podpis:	podpis:	podpis:
Obec, k.ú.: Dolní Žandov, Podlesí u D.Ž.		Kraj: KARLOVARSKÝ	
Objednatel: KSÚS KK p.o., Chebská 282, 356 01 Sokolov			

Zakázka:

OPRAVA OPĚRNÉ ZDI SILNICE III/21213, PODLESÍ OD KM CCA 3,220 DO 3,310

Název přílohy:

ŘEZY - NOVÝ STAV

Zhotovitel:
Ing.Martin Štecher
IČO 73716065
Mokřiny 232
352 01 Aš
tel. 777 773 709
m.stecher@quick.cz
stechy@seznam.cz

Č. zakázky:	2018-05
Datum:	06/2018
Formát:	4x2xA4
Měřítko:	1:50(100)
Stupeň PD:	PDPS
Číslo přílohy:	D.1.1.5
Souprava:	