


PODÉLNÝ ŘEZ PROPUSTKEM I-I
ŠIKMÝ PŘÍČNÝ ŘEZ PK

M. 1:50

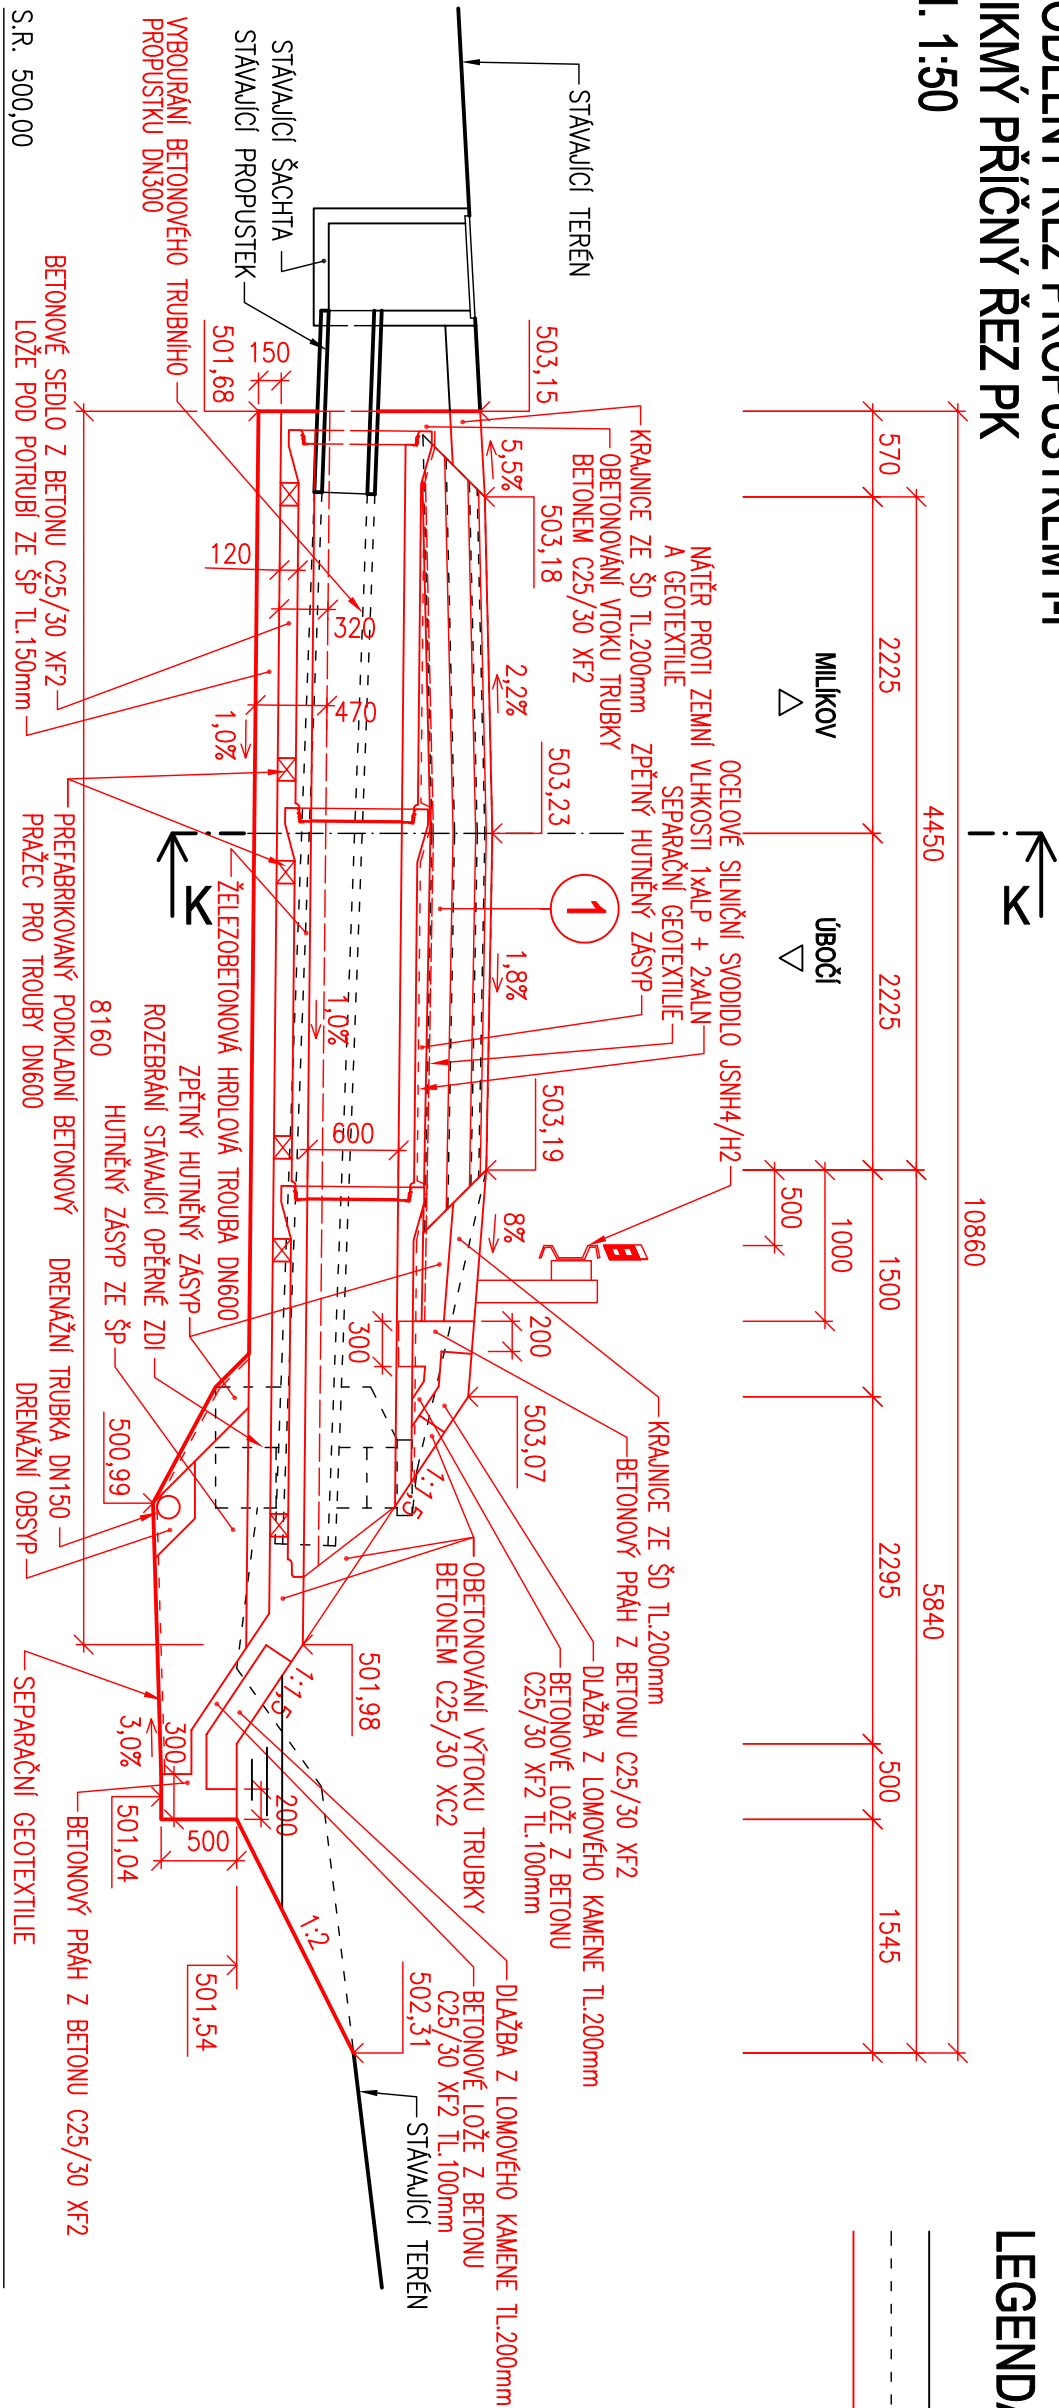


LEGENDA LINIÍ:

- STÁVAJÍCÍ STAV NEZMĚNĚNÝ
- STÁVAJÍCÍ STAV ZMĚNĚNÝ
- NOVÝ STAV

PŘÍČNÝ ŘEZ PROPUSTKEM K-K V OSE PK III/21213

M. 1:50

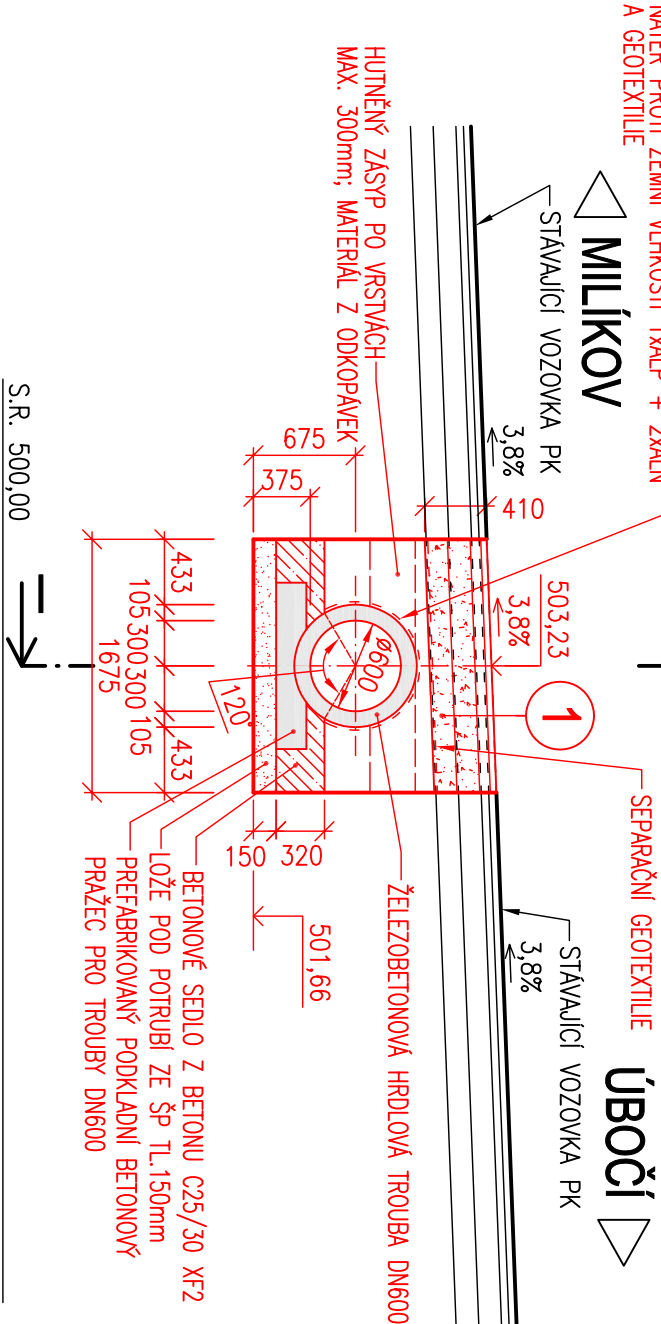

SOUŘ. SYSTÉM : S-JTSK
VÝŠK. SYSTÉM : B.p.v.

Výpracoval:	Ing. Martin Štecher	Zodp. projektant:	Ing. Martin Štecher	Hl.p.		Tech. kontrola:	
podpis:		podpis:		podpis:		podpis:	
Obec, k.ú.:	Dolní Žandov, Podleš' u D.Ž.	Kroj:	KARLOVARSKÝ				
Objednatel:	KSÚS KK p.o., Chebská 282, 356 01 Sokolov						
Zakázka:	OPRAVA OPĚRNÉ ZDI SILNICE III/21213, PODLEŠÍ OD KM CCA 3,220 DO 3,310						
Název přílohy:	PROPUSTEK						
Č. zakázky:	Ing. Martin Štecher IČO 73716065 Mokřiny 232 352 01 Aš tel. 777 773 709 m.stecher@quick.cz m.stechy@seznam.cz						
Datum:	2018-05						
Formát:	06/2018						
Měřítko:	A3						
Stupeň PD:	1:50						
Číslo přílohy:	PDPS						
Název přílohy:	Souprava:						
D.1.1.6							