


VYTÝČOVACÍ VÝKRES
M. 1:250

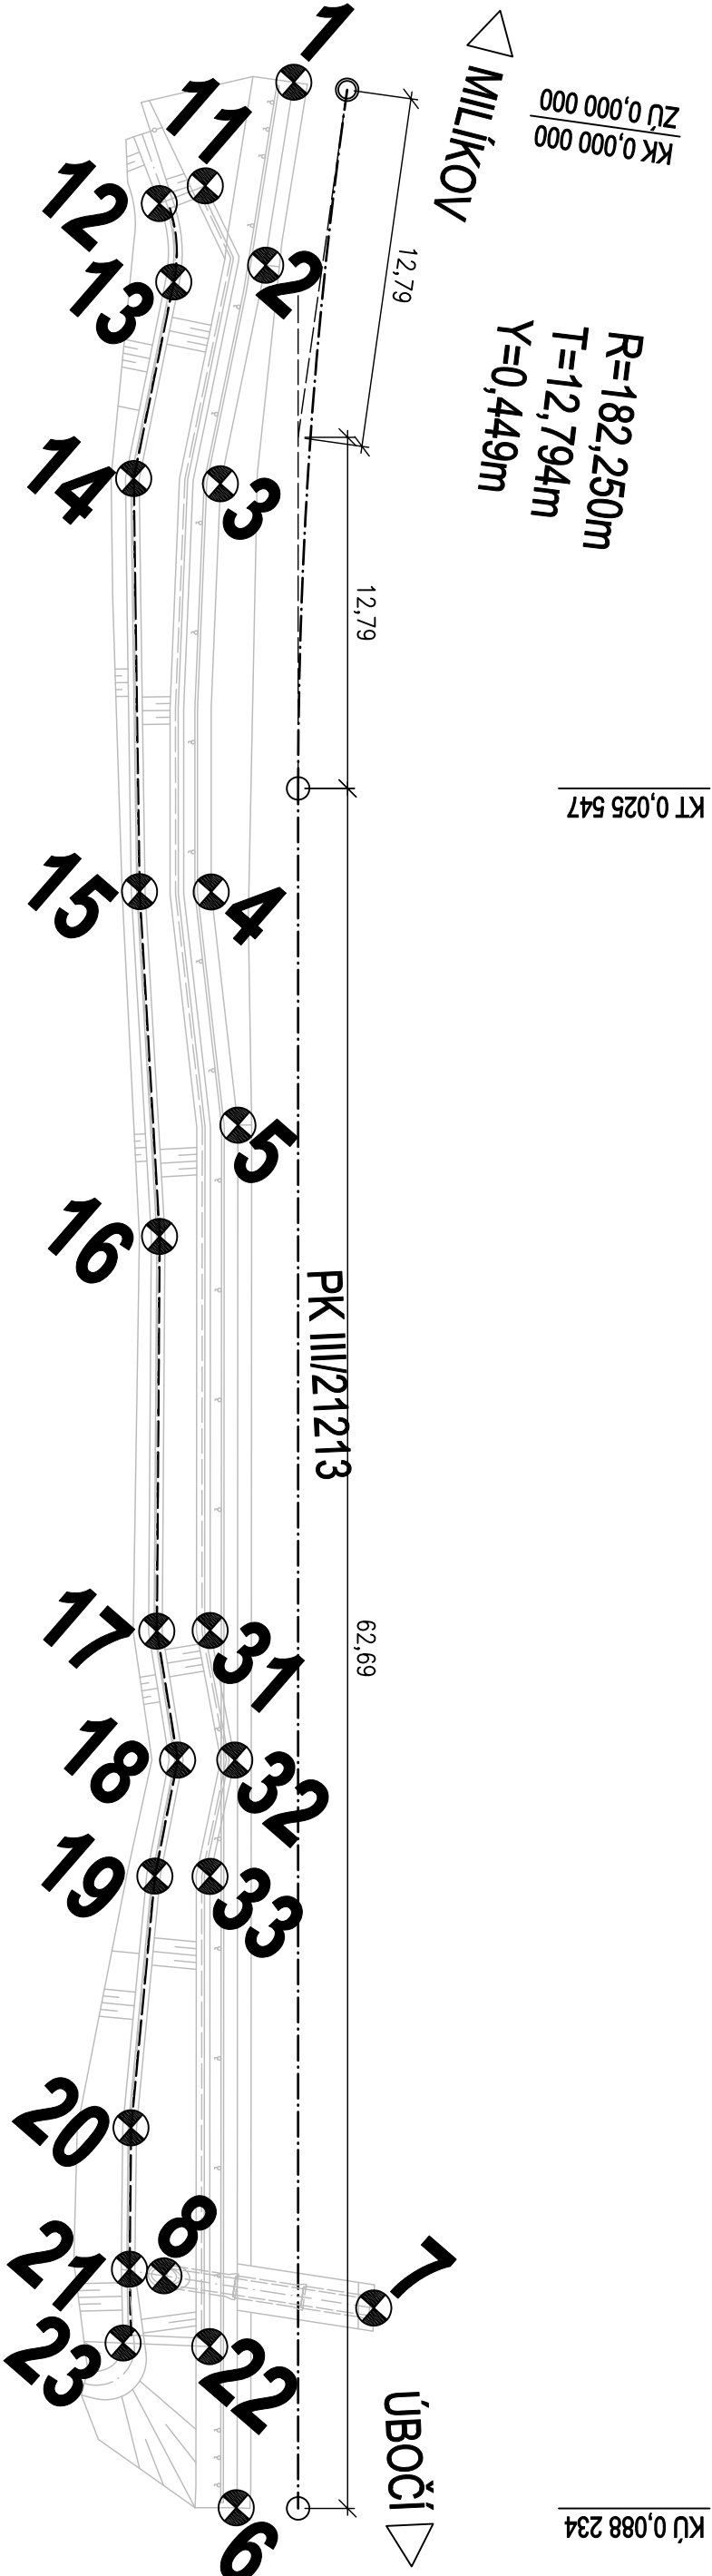

0.0

Souřadnice vytyčovacíh bodů:

Č.bodu	Y	X
1	Y = 875100.752	X = 1027978.989
2	Y = 875097.128	X = 1027984.682
3	Y = 875093.120	X = 1027991.760
4	Y = 875083.570	X = 1028003.170
5	Y = 875077.237	X = 1028008.922
6	Y = 875044.076	X = 1028046.866
7	Y = 875045.103	X = 1028038.086
8	Y = 875051.627	X = 1028042.242

11	Y = 875100.692	X = 1027983.956
12	Y = 875101.526	X = 1027985.545
13	Y = 875099.246	X = 1027987.347
14	Y = 875095.624	X = 1027993.699
15	Y = 875085.542	X = 1028004.883
16	Y = 875076.712	X = 1028013.854
17	Y = 875067.308	X = 1028024.742
18	Y = 875063.641	X = 1028027.776
19	Y = 875061.478	X = 1028031.504
20	Y = 875056.087	X = 1028038.977
21	Y = 875052.732	X = 1028042.889
22	Y = 875048.673	X = 1028043.084
23	Y = 875051.134	X = 1028045.067
31	Y = 875065.860	X = 1028023.442
32	Y = 875062.074	X = 1028026.403
33	Y = 875059.959	X = 1028030.186

POZNÁMKA:

BODY Č. 1–6: HRANA ŽIVCE
BODY Č. 7,8: OSA PROPUSTKU
BODY Č. 11,12,22,23: HRANA PŘÍČNÉHO PRAHU
BODY Č. 13–21: OSA TOKU
BODY Č. 31–33: HRANA PODÉLNÉHO PRAHU HORNÍHO

SOUŘ. SYSTÉM : S–JTSK
VÝŠK. SYSTÉM : B.p.v.

Výpracoval:		Zodp. projektant:		HIP:		Techn. kontrola:	
ING.MARTIN ŠTECHER		ING.MARTIN ŠTECHER					
podpis:		podpis:		podpis:		podpis:	
Obec, k.ú.:		Dolní Žandov, Podleší u D.Ž.		Kraj:		KARLOVARSKÝ	
Objednatel:		KSÚS KK p.o., Chebská 282, 356 01 Sokolov					
Zakázka:							
OPRAVA OPĚRNÉ ZDI SILNICE III/21213, PODLEŠÍ OD KM CCA 3,220 DO 3,310							
Název přílohy:							
VYTÝČOVACÍ VÝKRES							

Zhotovitel:	
Ing.Martin Štecher IČO 73716065 Mokřiny 232 352 01 Aš tel. 777 773 709 m.stecher@quick.cz stechy@seznam.cz	
Č. zakázky:	2018–05
Datum:	06/2018
Formát:	A3
Měřítko:	1:250
Stupeň PD:	PDPS
Číslo přílohy:	Souprava:
D.1.1.7	