KOORDINAČNÍ SITUAČNÍ VÝKRES
M. 1:250

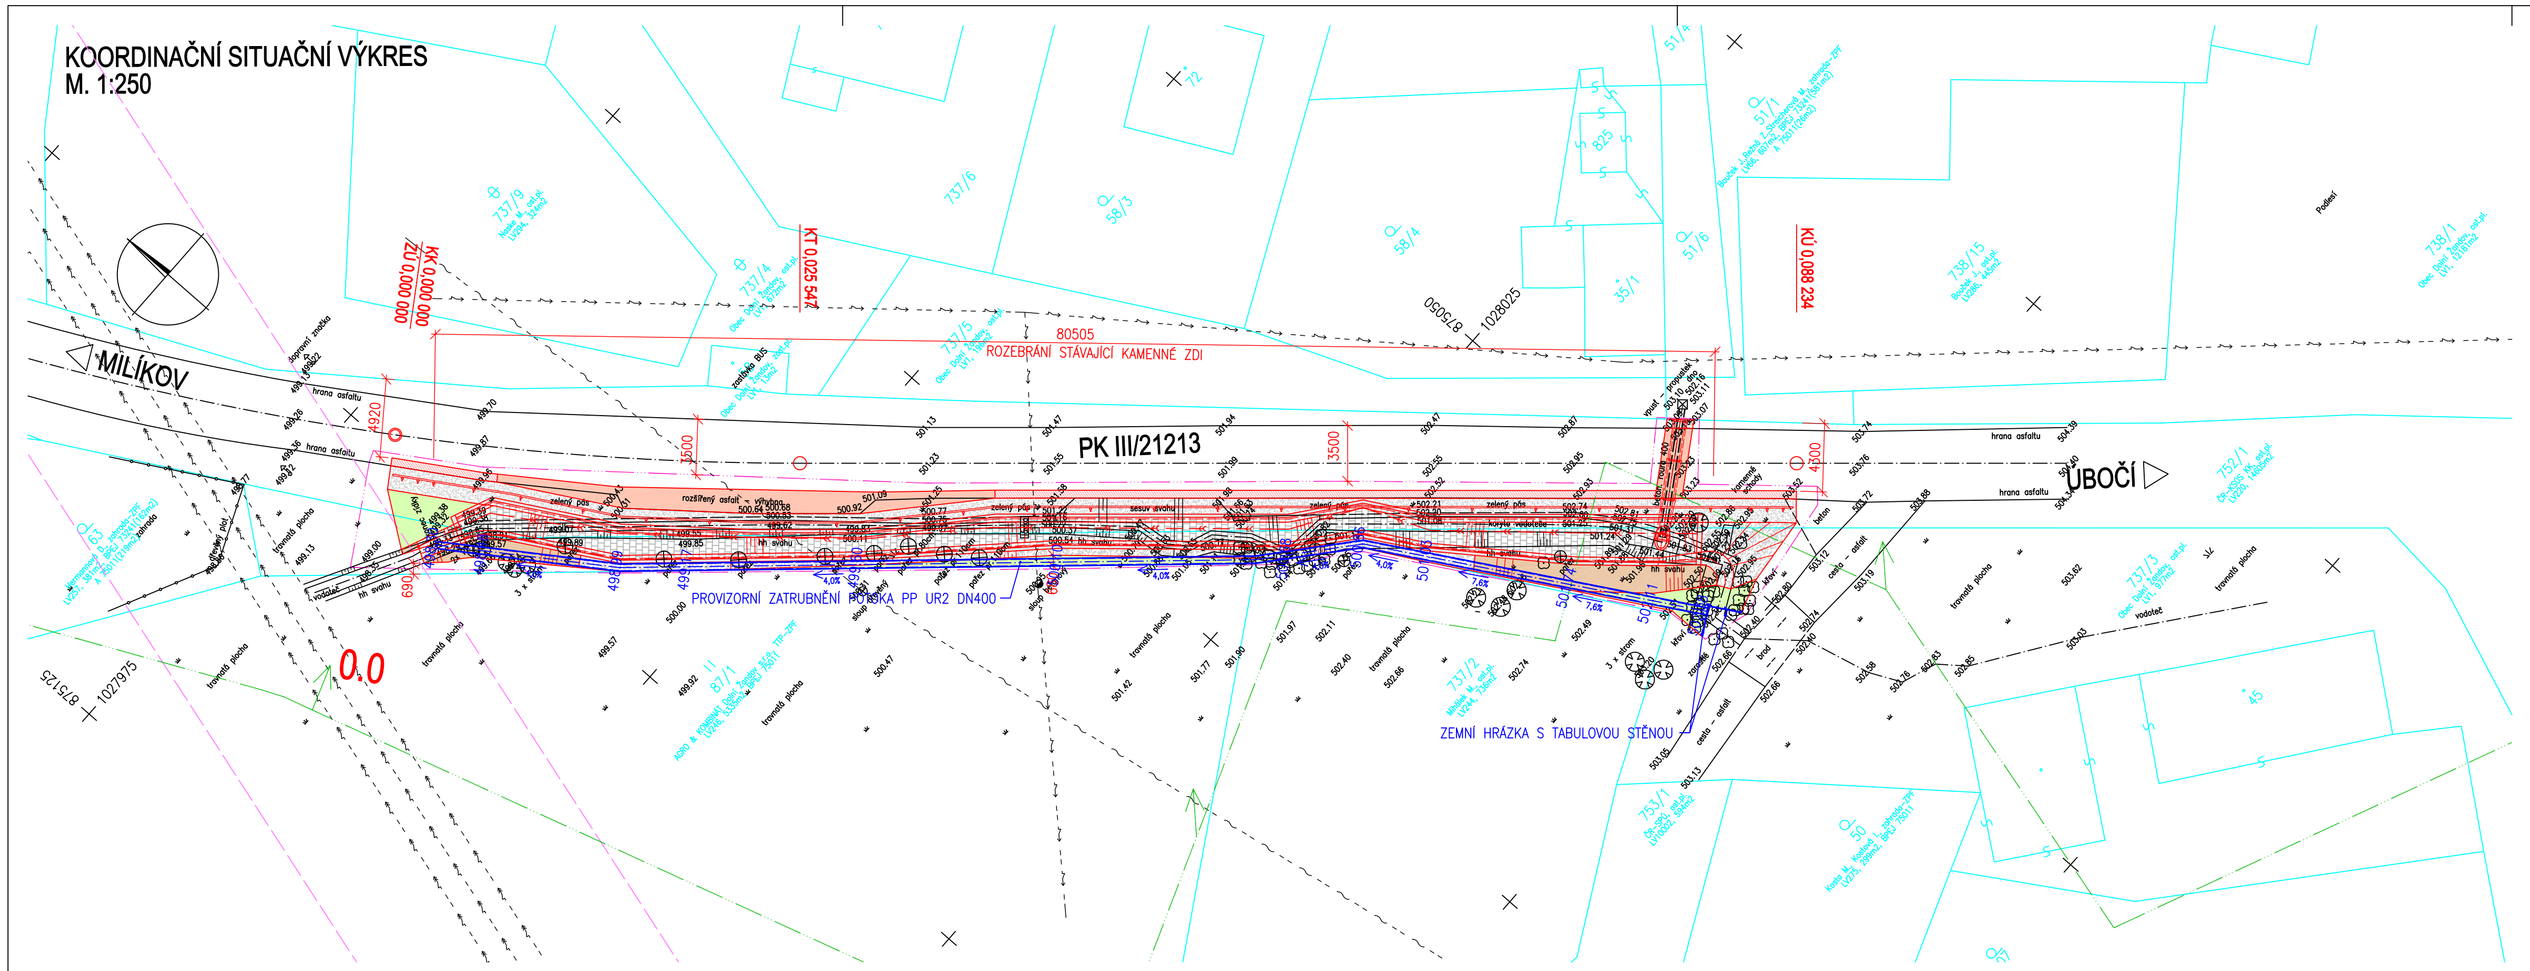

STÁVAJÍCÍ INŽENÝRSKÉ SÍTĚ:

- STÁVAJÍCÍ NADZEMNÍ SDĚLOVACÍ VEDENÍ TELEFÓNICA ČR
- STÁVAJÍCÍ NADZEMNÍ VEDENÍ NN
- STÁVAJÍCÍ NADZEMNÍ VEDENÍ VN
- HRANICE OCHRANNÉHO PÁSMA NADZEMNÍHO VEDENÍ VN

LEGENDA PLOCH:

- BETONOVÉ KONSTRUKCE (PRAHY)
- DOPLNĚNÍ KRYTU PO FRÉZOVÁNÍ - SKLADBA Č.2
- PLNÁ KONSTRUKCE VOZOVKY - SKLADBA Č.1
- DLAŽBA Z LOMOVÉHO KAMENE
- OHUMUSOVÁNÍ, TERÉNNÍ ÚPRAVY, NÁSYPY
- KRAJNICE ZE ŠD
- TĚŽKÝ KAMENNÝ ZÁHOZ
- ZÁŘEZY, PŘIROZENÝ TERÉN

LEGENDA LINIÍ:

- HRANICE PARCEL
- STÁVAJÍCÍ STAV
- NOVÝ STAV
- PROVIZORNÍ ZATRUBNĚNÍ POTOKA
- HRANICE STAVENIŠTĚ
- OCHRANNÉ PÁSMO LESA

POZNÁMKY:

1.) TATO SITUACE NESLOUŽÍ JAKO VYTYČOVACÍ VÝKRES INŽENÝRSKÝCH SÍTÍ;
PŘED ZAHÁJENÍM VÝKOPOVÝCH PRACÍ JE NUTNO ZAJISTIT VYTÝČENÍ SÍTÍ JEJICH SPRÁVCEM

SOUŘ. SYSTÉM : S-JTSK
VÝŠK. SYSTÉM : B.p.v.

Vypracoval: ING.MARTIN ŠTECHER	Zodp. projektant: ING.MARTIN ŠTECHER	HIP:	Techn. kontrola:
podpis:	podpis:	podpis:	podpis:
Obec, k.ú.: Dolní Žandov, Podlesí u D.Ž.		Kraj: KARLOVARSKÝ	
Objednatel: KSÚS KK p.o., Chebská 282, 356 01 Sokolov			

Zhotovitel:
Ing.Martin Štecher
IČO 73716065
Mokřiny 232
352 01 Aš
tel. 777 773 709
m.stecher@quick.cz
stechy@seznam.cz

Zakázka:
OPRAVA OPĚRNÉ ZDI SILNICE III/21213, PODLESÍ OD KM CCA 3,220 DO 3,310

Č. zakázky:	2018-05
Datum:	06/2018
Formát:	4x1 a4
Měřítko:	1:250
Stupeň PD:	PDPS
Číslo přílohy:	C.2
Souprava:	

Název přílohy:
KOORDINAČNÍ SITUAČNÍ VÝKRES

KOORDINAČNÍ SITUAČNÍ VÝKRES
M. 1:250

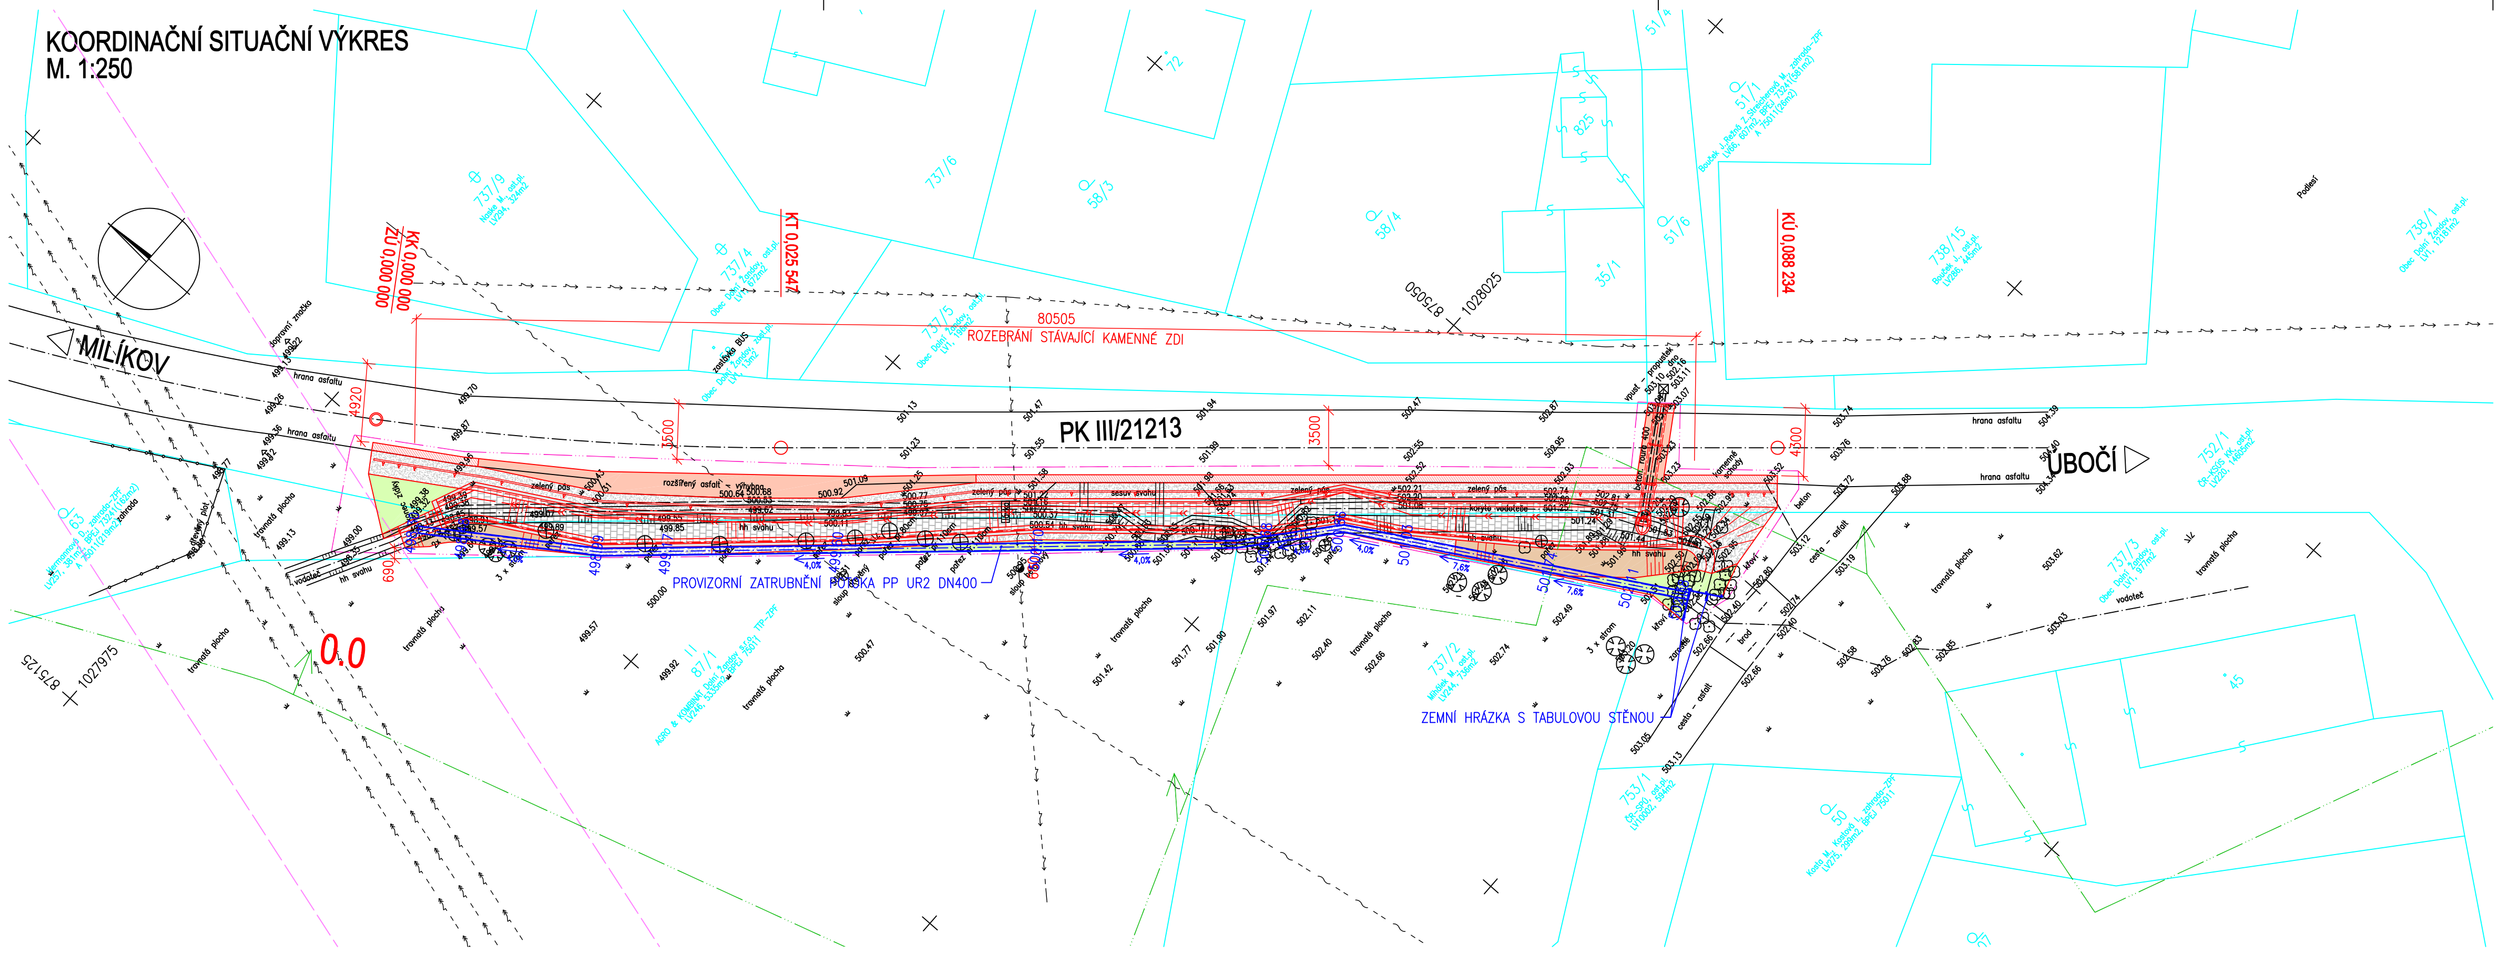

STÁVAJÍCÍ INŽENÝRSKÉ SÍTĚ:

- STÁVAJÍCÍ NADZEMNÍ SDĚLOVACÍ VEDENÍ TELEFÓNICA ČR
- STÁVAJÍCÍ NADZEMNÍ VEDENÍ NN
- STÁVAJÍCÍ NADZEMNÍ VEDENÍ VN
- HRANICE OCHRANNÉHO PÁSMA NADZEMNÍHO VEDENÍ VN

LEGENDA PLOCH:

- BETONOVÉ KONSTRUKCE (PRAHY)
- DOPLNĚNÍ KRYTU PO FRÉZOVÁNÍ - SKLADBA Č.2
- PLNÁ KONSTRUKCE VOZOVKY - SKLADBA Č.1
- DLAŽBA Z LOMOVÉHO KAMENE
- OHUMUSOVÁNÍ, TERÉNNÍ ÚPRAVY, NÁSYPY
- KRAJNICE ZE ŠD
- TĚŽKÝ KAMENNÝ ZÁHOZ
- ZÁŘEZY, PŘIROZENÝ TERÉN

LEGENDA LINIÍ:

- HRANICE PARCEL
- STÁVAJÍCÍ STAV
- NOVÝ STAV
- PROVIZORNÍ ZATRUBNĚNÍ POTOKA
- HRANICE STAVENIŠTĚ
- OCHRANNÉ PÁSMO LESA

POZNÁMKY:

1.) TATO SITUACE NESLOUŽÍ JAKO VYTYČOVACÍ VÝKRES INŽENÝRSKÝCH SÍTÍ;
PŘED ZAHÁJENÍM VÝKOPOVÝCH PRACÍ JE NUTNO ZAJISTIT VYTÝČENÍ SÍTÍ JEJICH SPRÁVCEM

SOUŘ. SYSTÉM : S-JTSK
VÝŠK. SYSTÉM : B.p.v.

Vypracoval: ING.MARTIN ŠTECHER	Zodp. projektant: ING.MARTIN ŠTECHER	HIP:	Techn. kontrola:
podpis:	podpis:	podpis:	podpis:
Obec, k.ú.: Dolní Žandov, Podlesí u D.Ž.		Kraj: KARLOVARSKÝ	
Objednatel: KSÚS KK p.o., Chebská 282, 356 01 Sokolov			

Zhotovitel:
Ing.Martin Štecher
IČO 73716065
Mokřiny 232
352 01 Aš
tel. 777 773 709
m.stecher@quick.cz
stechy@seznam.cz

Zakázka:
OPRAVA OPĚRNÉ ZDI SILNICE III/21213, PODLESÍ OD KM CCA 3,220 DO 3,310

Č. zakázky:	2018-05
Datum:	06/2018
Formát:	4x1 a4
Měřítko:	1:250
Stupeň PD:	PDPS
Číslo přílohy:	C.2
Souprava:	

Název přílohy:
KOORDINAČNÍ SITUAČNÍ VÝKRES