


TOPENÍ ROZVINUTÉ ŘEZY


Větev 5

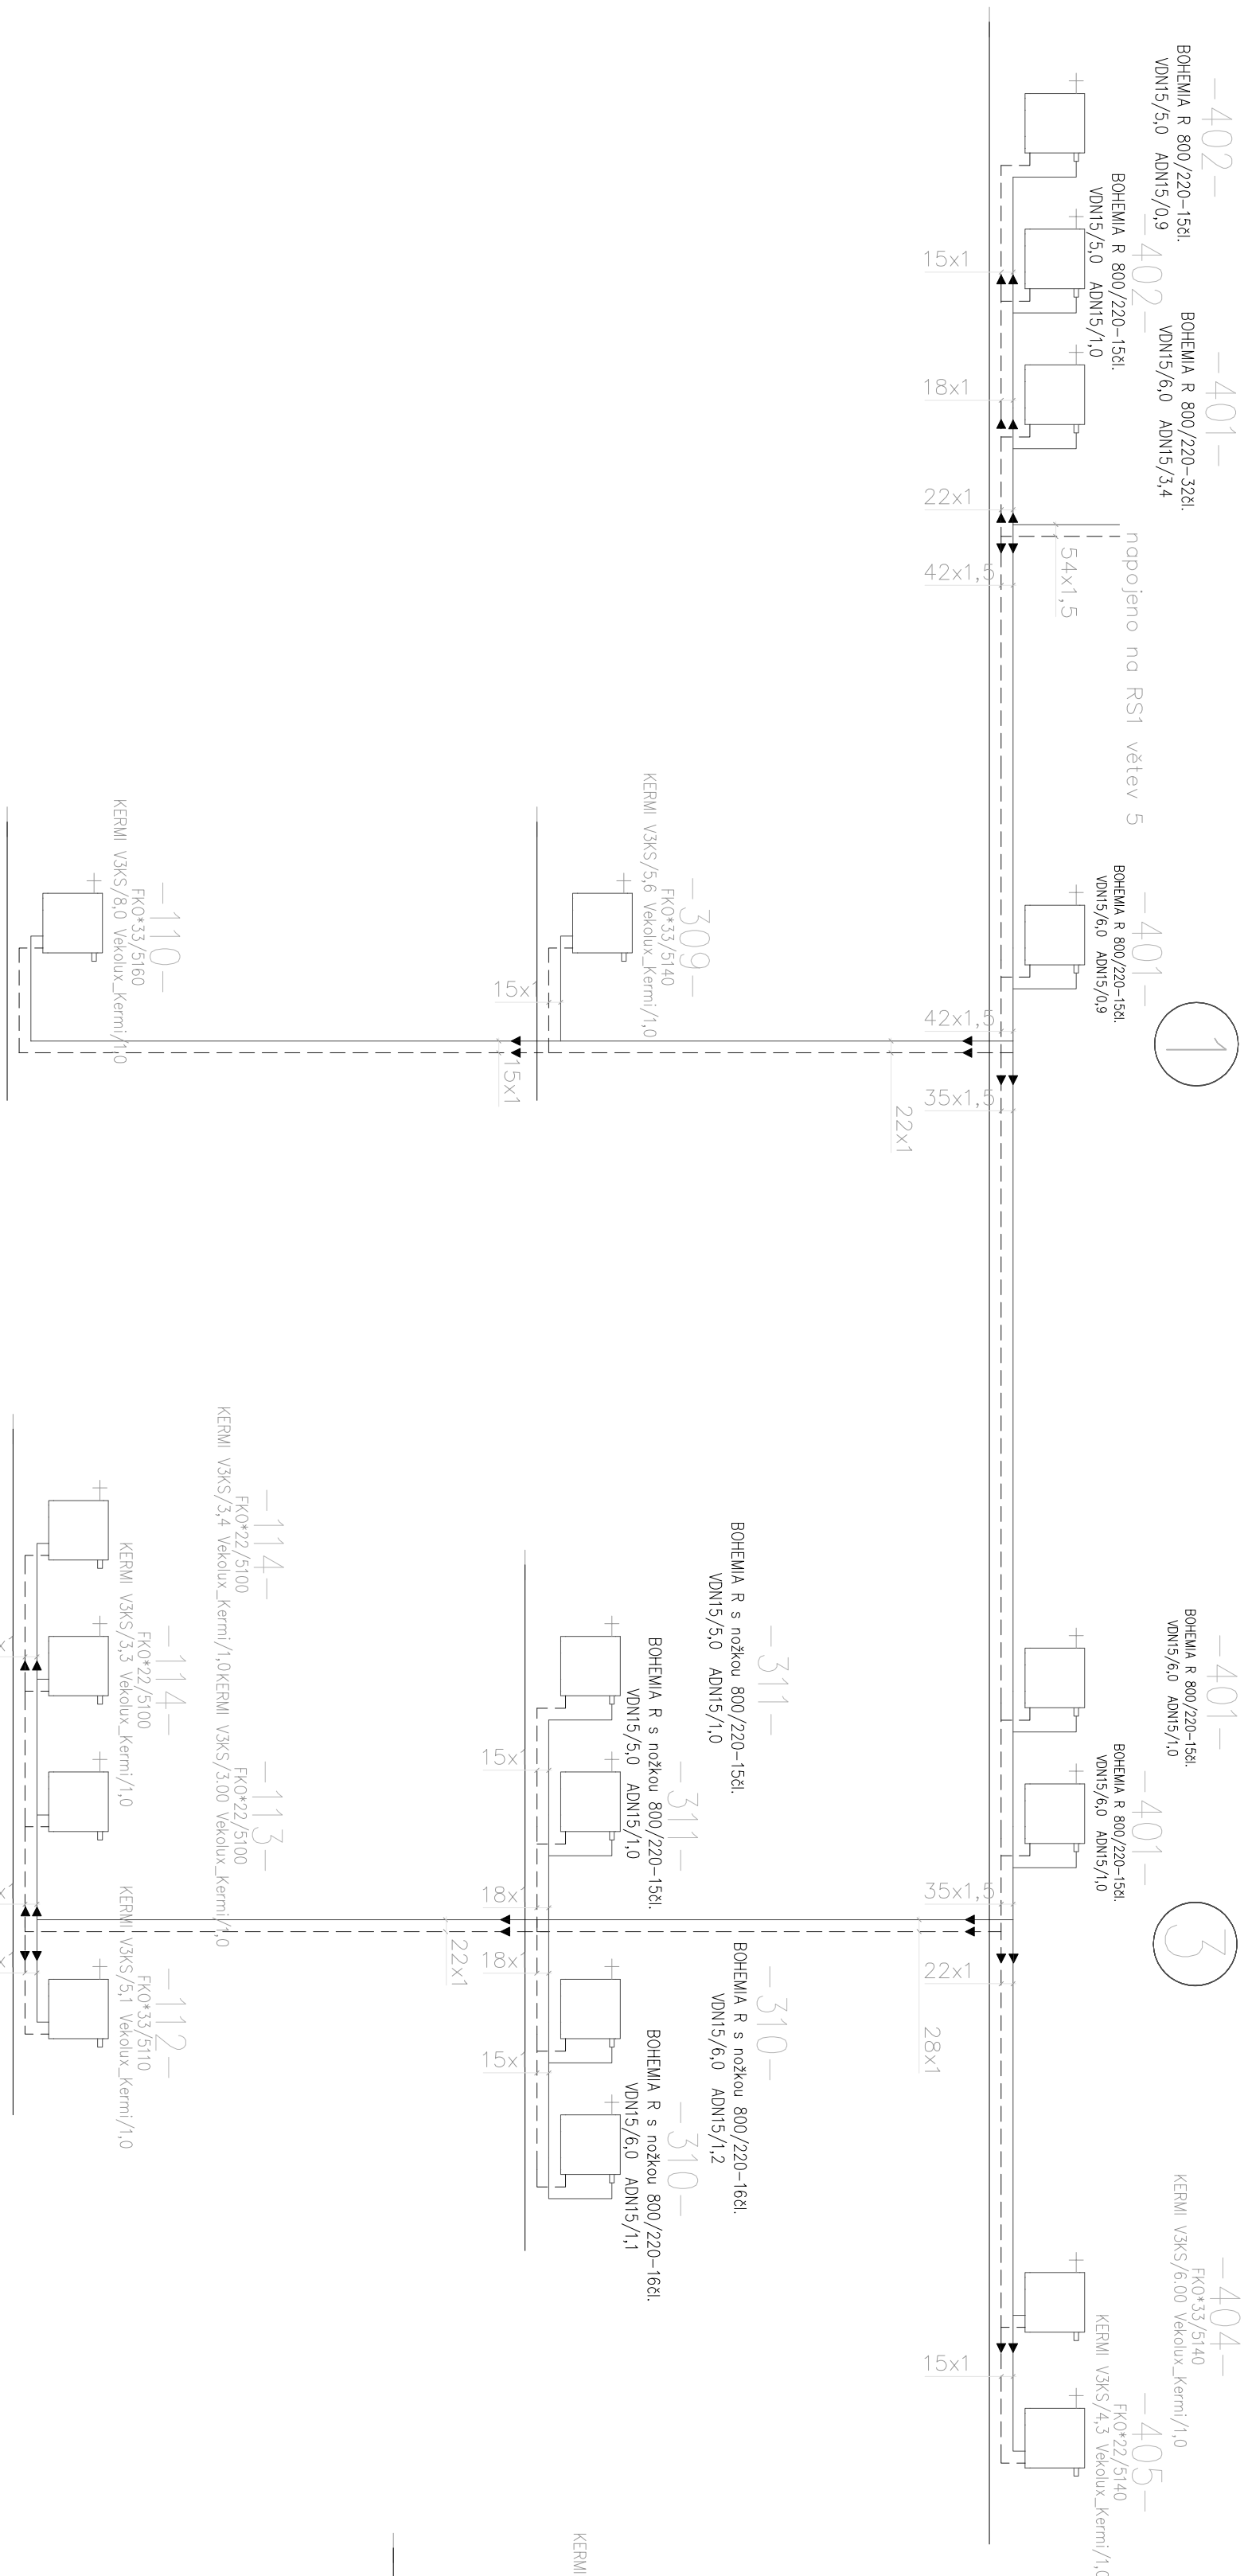

Větev 8

Větev 6

Větev 7

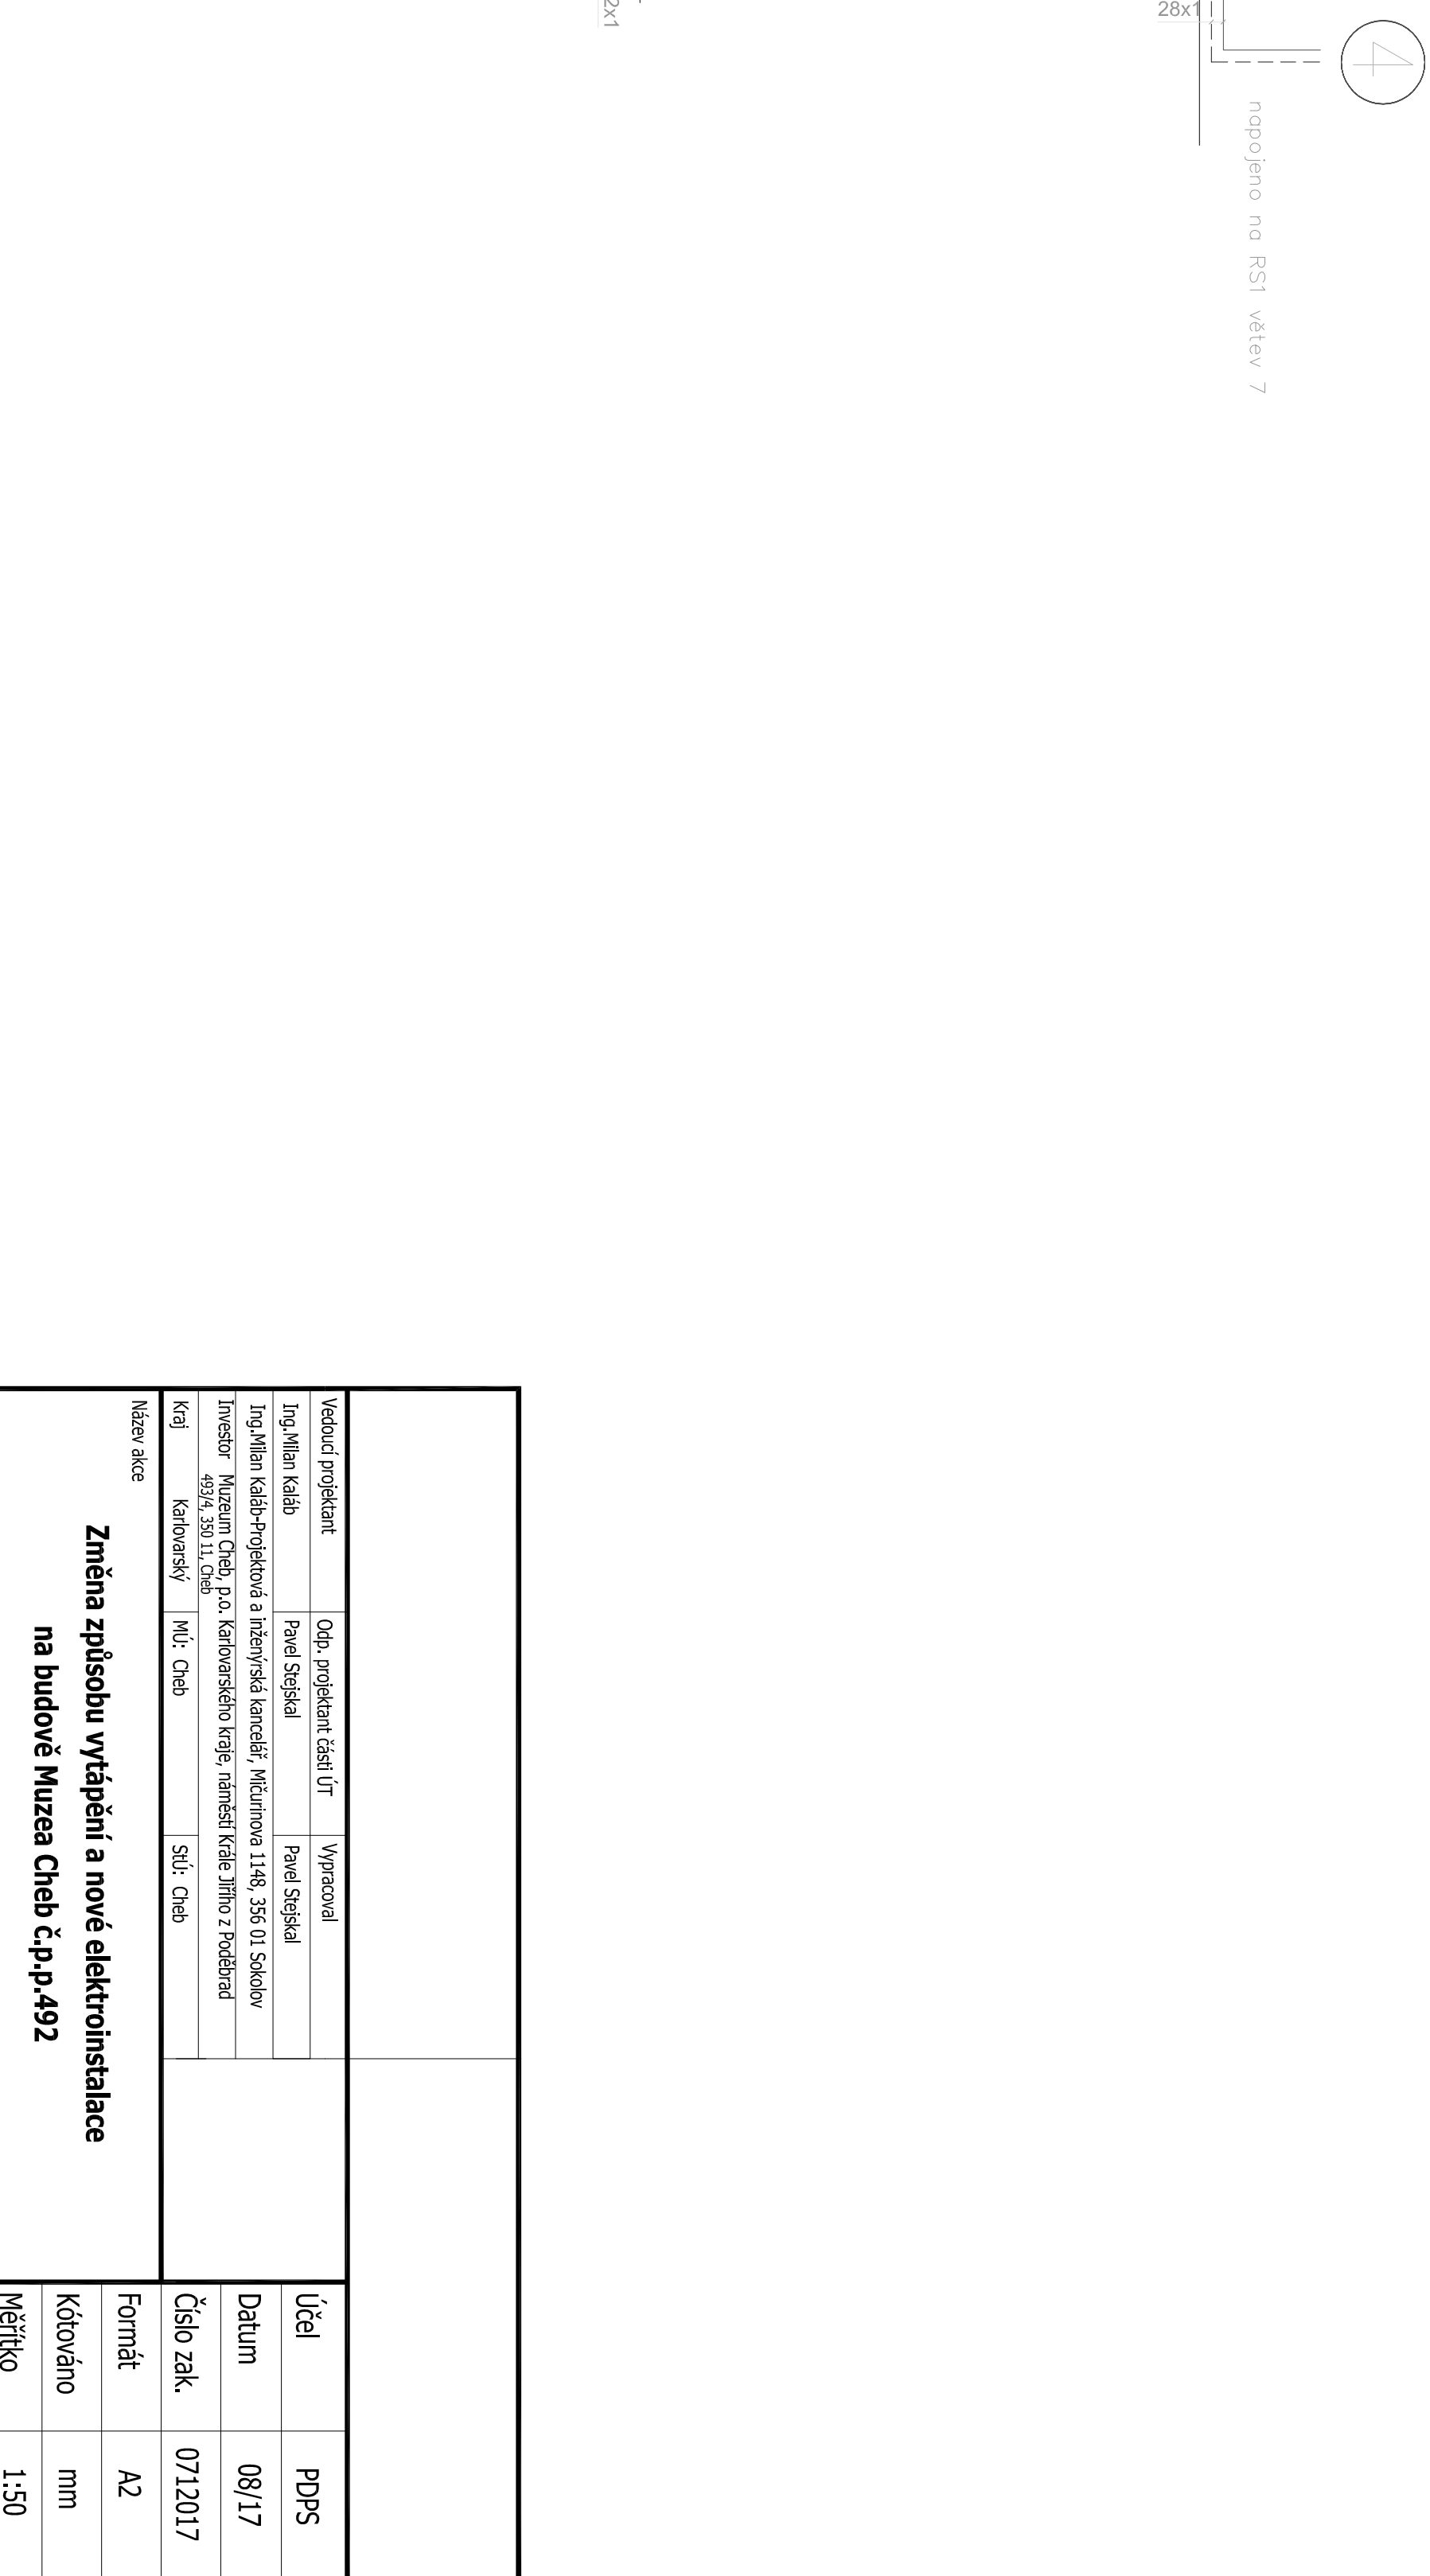

Stavba - objekt - Úř Odsah		Vedoucí projektant Ing. Milan Kašab Ing. Milan Kašab-Projektová a inženýrská kancelář, Mělnická 1148, 356 01 Soudov Investor Muzeum Cheb, p.o., Kolářského nábře, náměstí Kde Jihovo 2 Podhradí 49304, 350 11, Oheb	
Název akce Změna způsobu vytápění a nové elektroinstalace na budově Muzea Cheb č.p.p. 492		Odp. projektant část Úř Pavel Seškal	Vypracoval Pavel Seškal
Kval Kvalitativsky		Mě: Cheb	Stř: Cheb
Číslo zak.		0712017	
Datum		08/17	
PPS		08/17	
Formát		A2	
Kótováno		mm	
Měřtko		1:50	
Číslo		D1.4.4.7	