




R 1

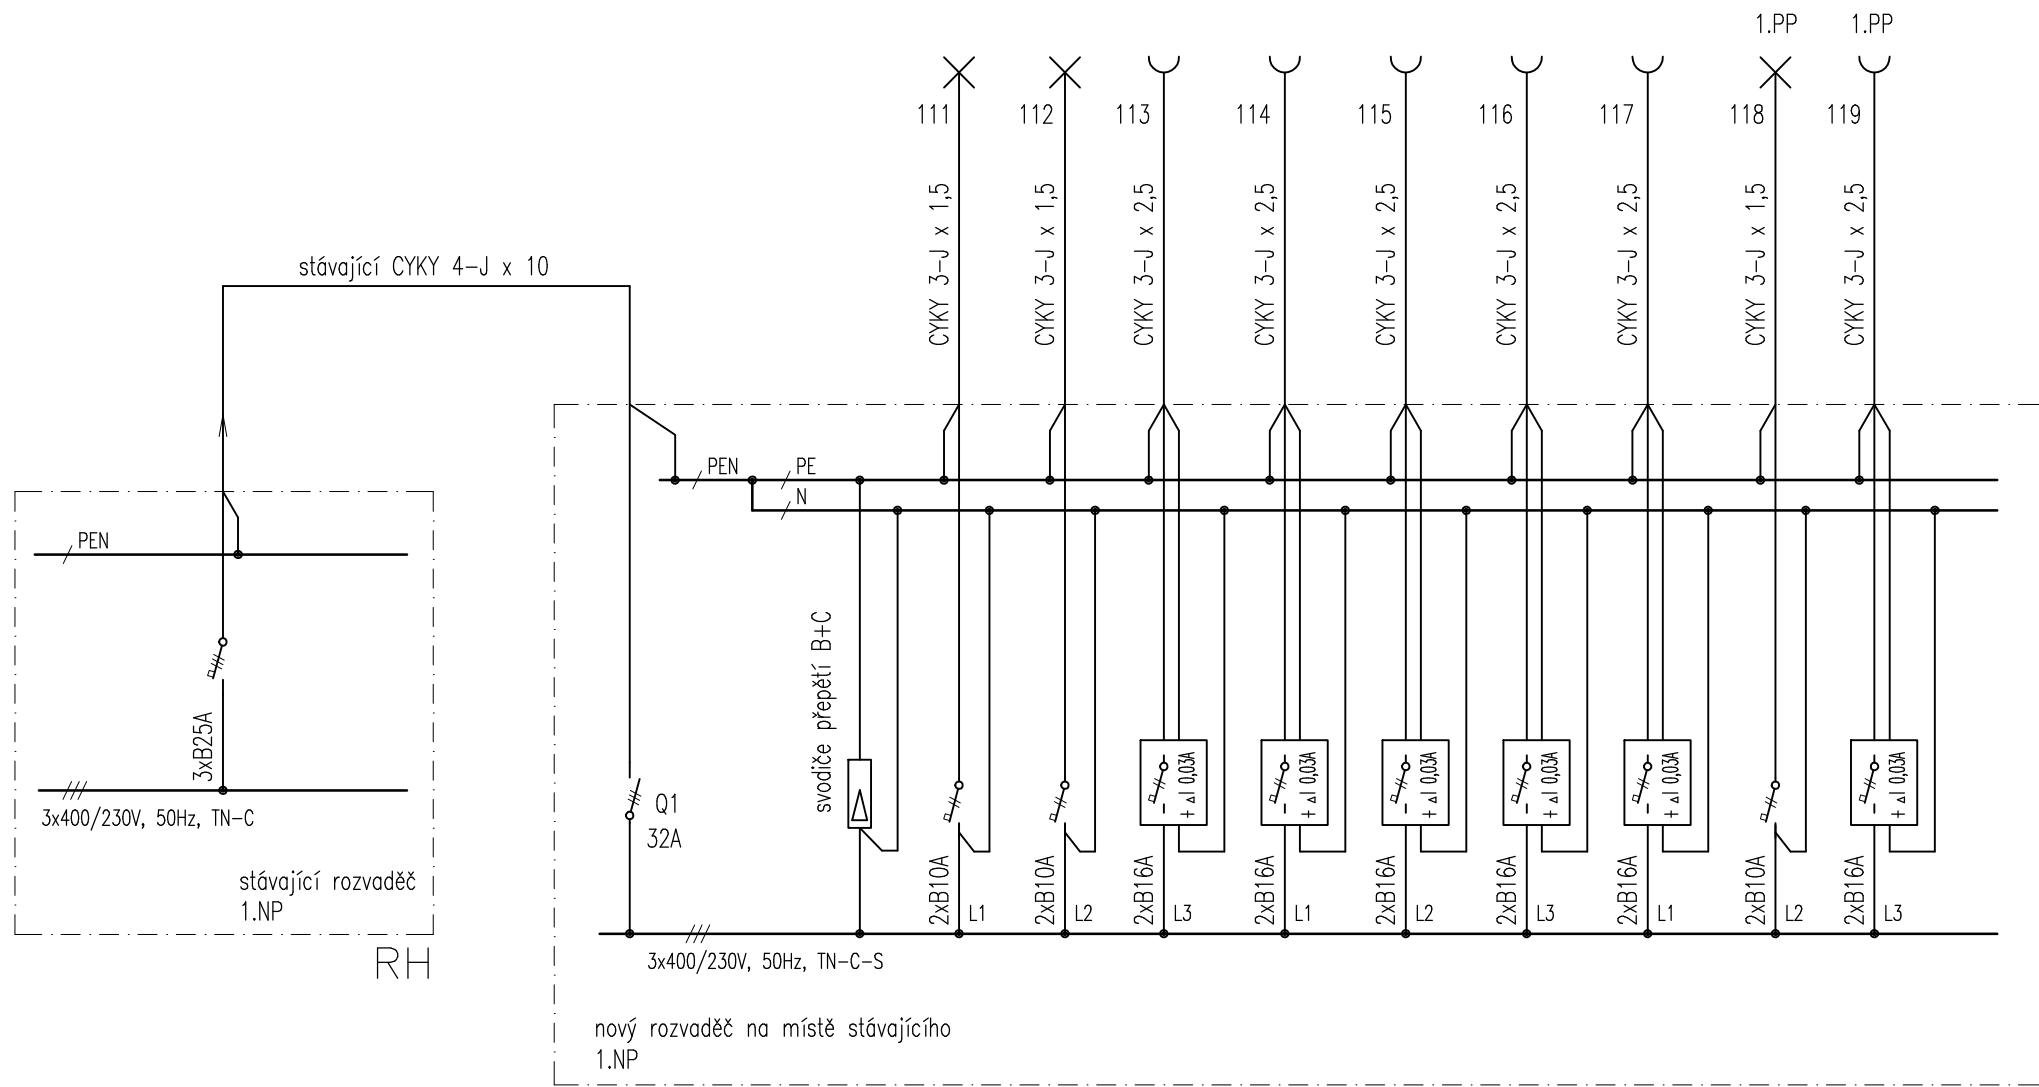

RP 1 (RE)

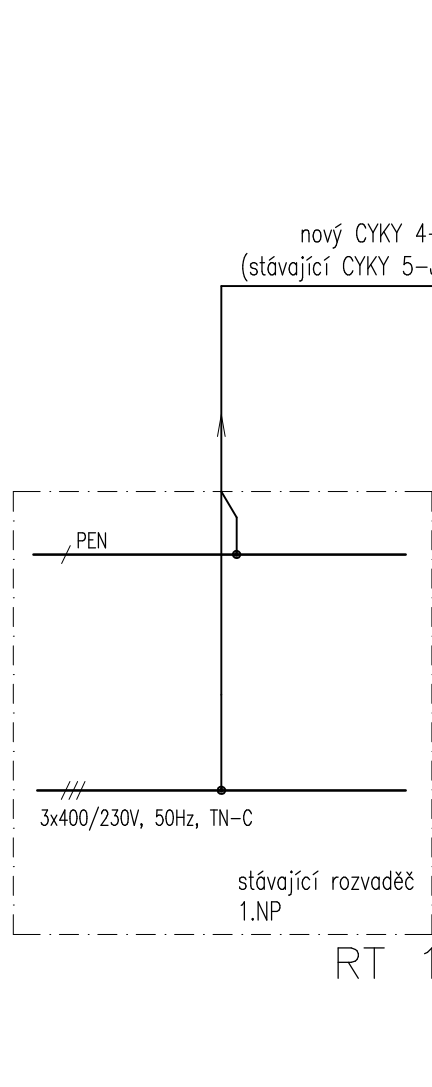

RT 1

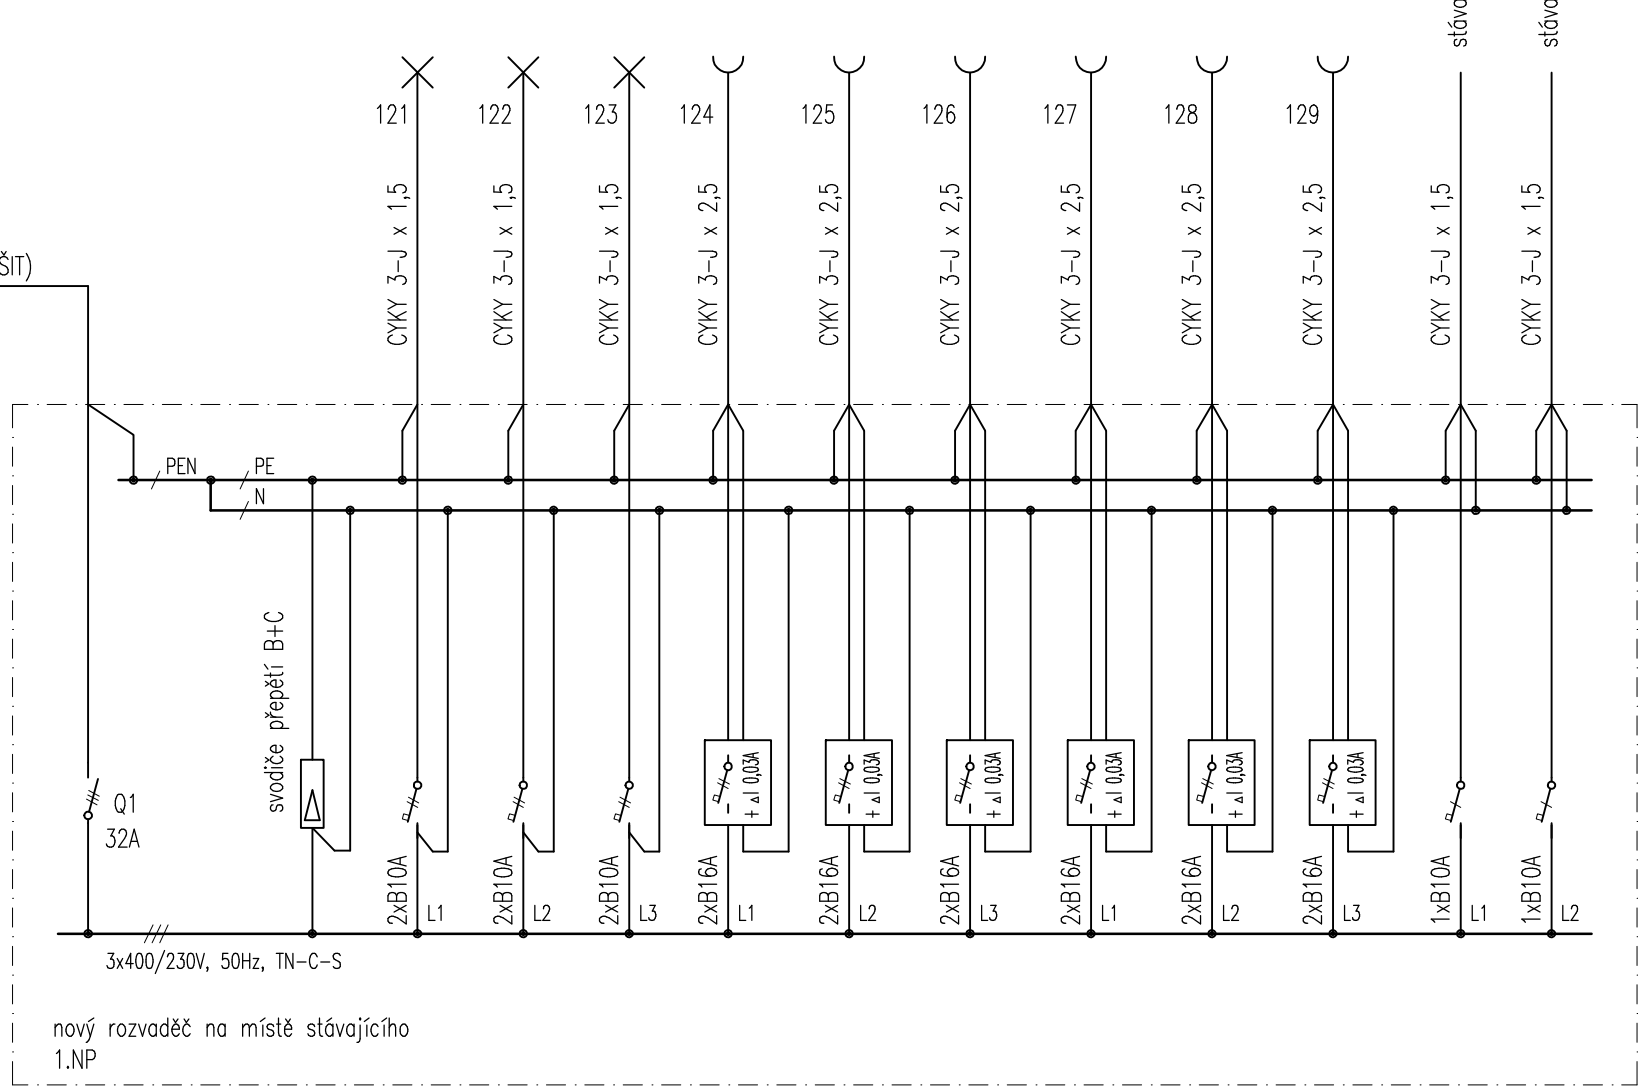

R-MV

Milan HRUŠKA - projekty elektro, Poštovní 16, 357 31 Horní Slavkov						
IČ: 128 50 373		Číslo autorizace: 0301025		Tel.: +420 608 339 248	e-mail: milanhruska@centrum.cz	
Projektant:	Milan Hruška				Paré číslo:	
Zodpovědný projektant:	Milan Hruška					
Stavebník:						
MUZEUM CHEB, p. o. KARLOVARSKÉHO KRAJE náměstí Krále Jiřího z Poděbrad 493/4, 350 11 Cheb						
Stavba:	Změna způsobu vytápění a nové elektroinstalace na budově Muzea Cheb č. p. 492			Datum:		08/2017
				Účel:		DPS
Předmět:	ELEKTROINSTALACE SCHÉMA ROZVADĚČŮ 1.NP			Měřítka:		Příloha číslo:
				bez		D.1.4.7.08
Výkres je duševním majetkem Milana Hrušky, nesmí být použit a kopírován třetí osobou, ji předán či jinak s ním nakládáno bez písemného povolení autora						