


RS KOMBI

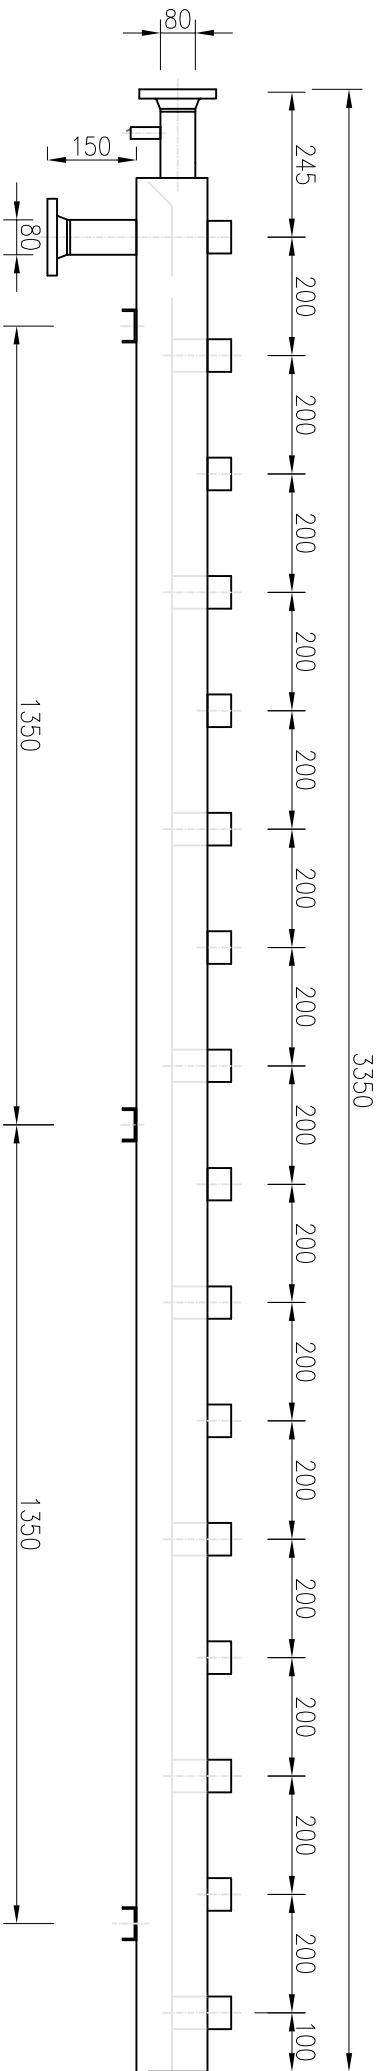

RS KOMBI:
Modul 200x200mm
příruba DN80
9 větví DN50

Vedoucí projektant		Odd. projektant části ÚT		Vypracoval	
Ing.Milan Kaláb		Pavel Stejskal		Pavel Stejskal	
Ing.Milan Kaláb-Projektová a inženýrská kancelář, Mičurínova 1148, 356 01 Sokolov					
Investor Muzeum Cheb, p.o. Karlovarského kraje, náměstí Krále Jiřího z Poděbrad 493/4, 350 11, Cheb					
Kraj	Karlovarský	MÚ: Cheb	StÚ: Cheb		
Název akce					
Změna způsobu vytápění a nové elektroinstalace na budově Muzea Cheb č.p.p.492					
Stavba - objekt- ÚT				Číslo	
Obsah				D1.4.2.6	
RS KOMBI					