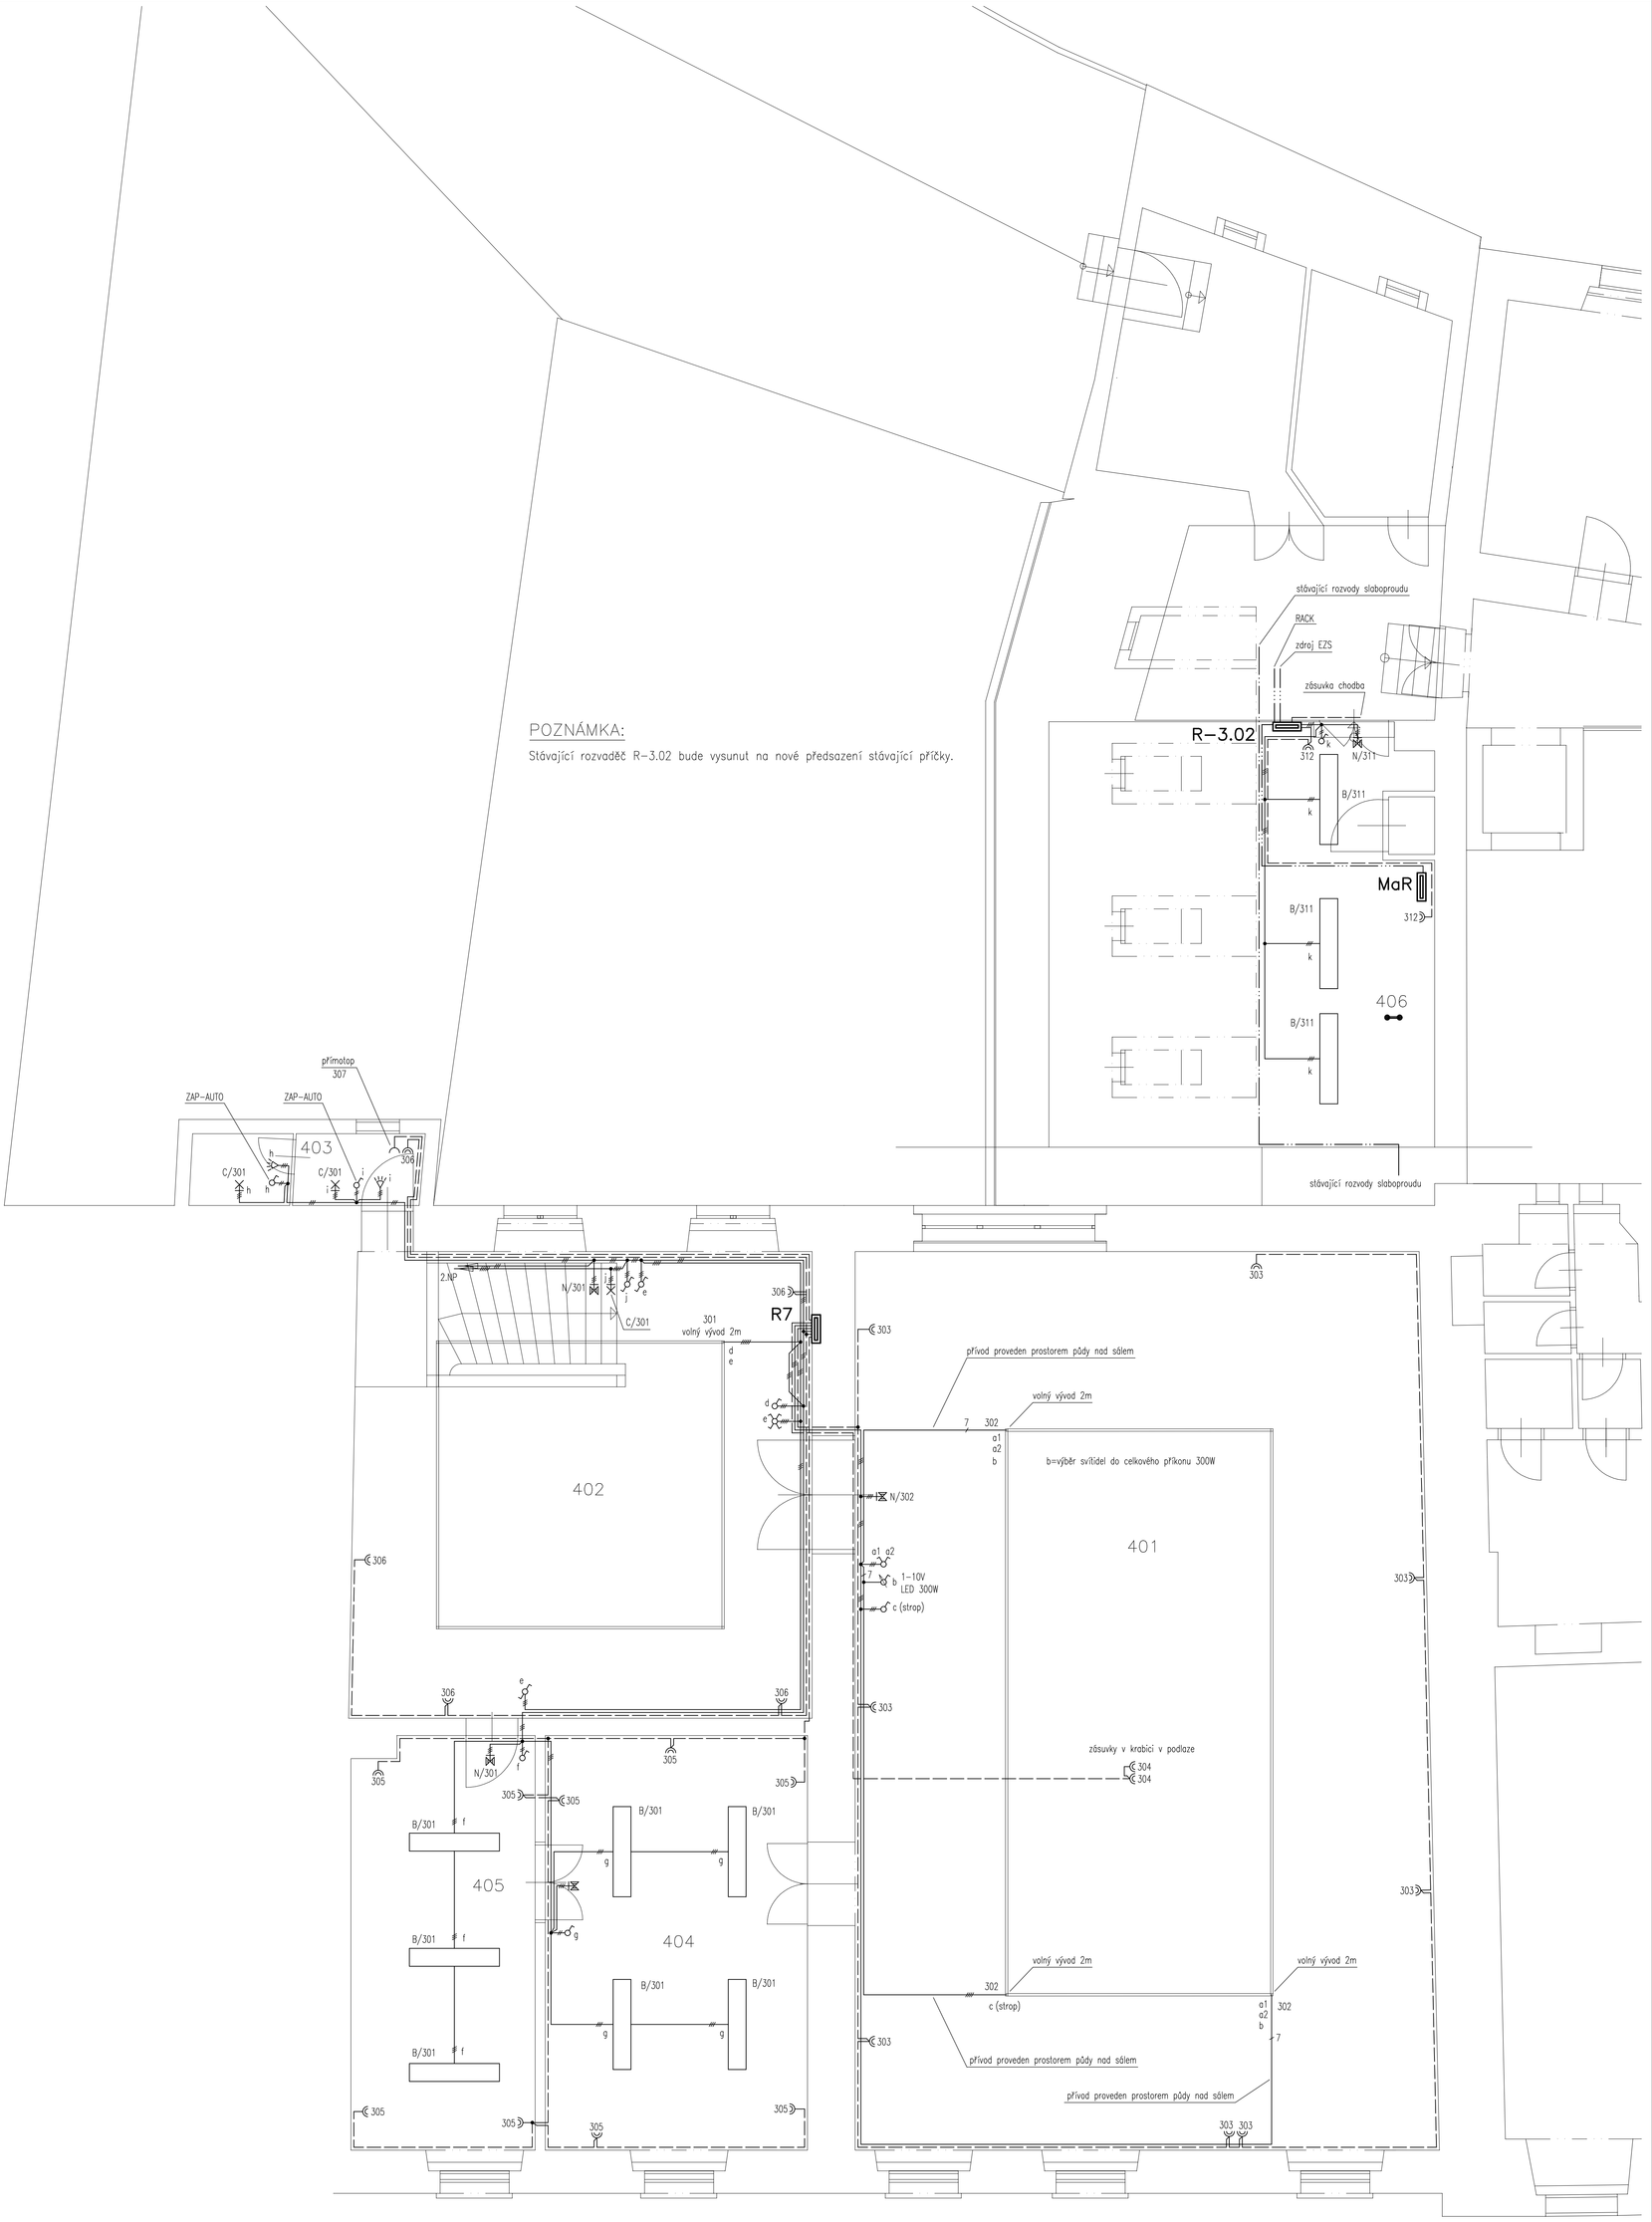

LEGENDA:

- B – LED svítidlo, stropní 81W, T=300K, parametry viz. technická zpráva
- C – LED svítidlo, stropní a nástěnné, T=3000K, interiérové
- N – nouzové svítidlo s vlastním zdrojem, 3h svícení na aku, interiérové
- jednopólový spínač 230V/10A, řazení 01
- sériový přepínač 230V/10A, řazení 05
- střídavý přepínač 230V/10A, řazení 06
- křížový přepínač 230V/10A, řazení 07
- potenciometrický stmívač osvětlení, 230V/10A
- pohybový spínač s relé 230V/10A
- zásuvka 230V/16A, 2P+PE
- dvojzásuvka 230V/16A, 2P+PE
- v místnosti provedena ochranné pospojování

vedení osvětlení
vedení zásuvkové
vedení slaboproudu
vedení ostatní

Milan HRUŠKA - projekty elektro, Poštovní 16, 357 31 Horní Slavkov
IČ: 128 50 373 Číslo autorizace: 0301025 Tel.: +420 608 339 248 e-mail: milanhruska@centrum.cz

Projektant:	Milan Hruška	Paré číslo:
Zodpovědný projektant:	Milan Hruška	

Stavebník:

MUZEUM CHEB, p. o. KARLOVARSKÉHO KRAJE
náměstí Krále Jiřího z Poděbrad 493/4, 350 11 Cheb

Stavba: **Změna způsobu vytápění a nové elektroinstalace na budově Muzea Cheb č. p. 492**

Datum: 08/2017

Účel: DPS

Předmět: **ELEKTROINSTALACE PŮDORYS 3.NP**

Měřítko: 1 : 50

Příloha číslo: **D.1.4.7.06**

Výkres je duševním majetkem Milana Hrušky, nesmí být použit a kopírován třetí osobou, ji předán či jinak s ním nakládáno bez písemného povolení autora