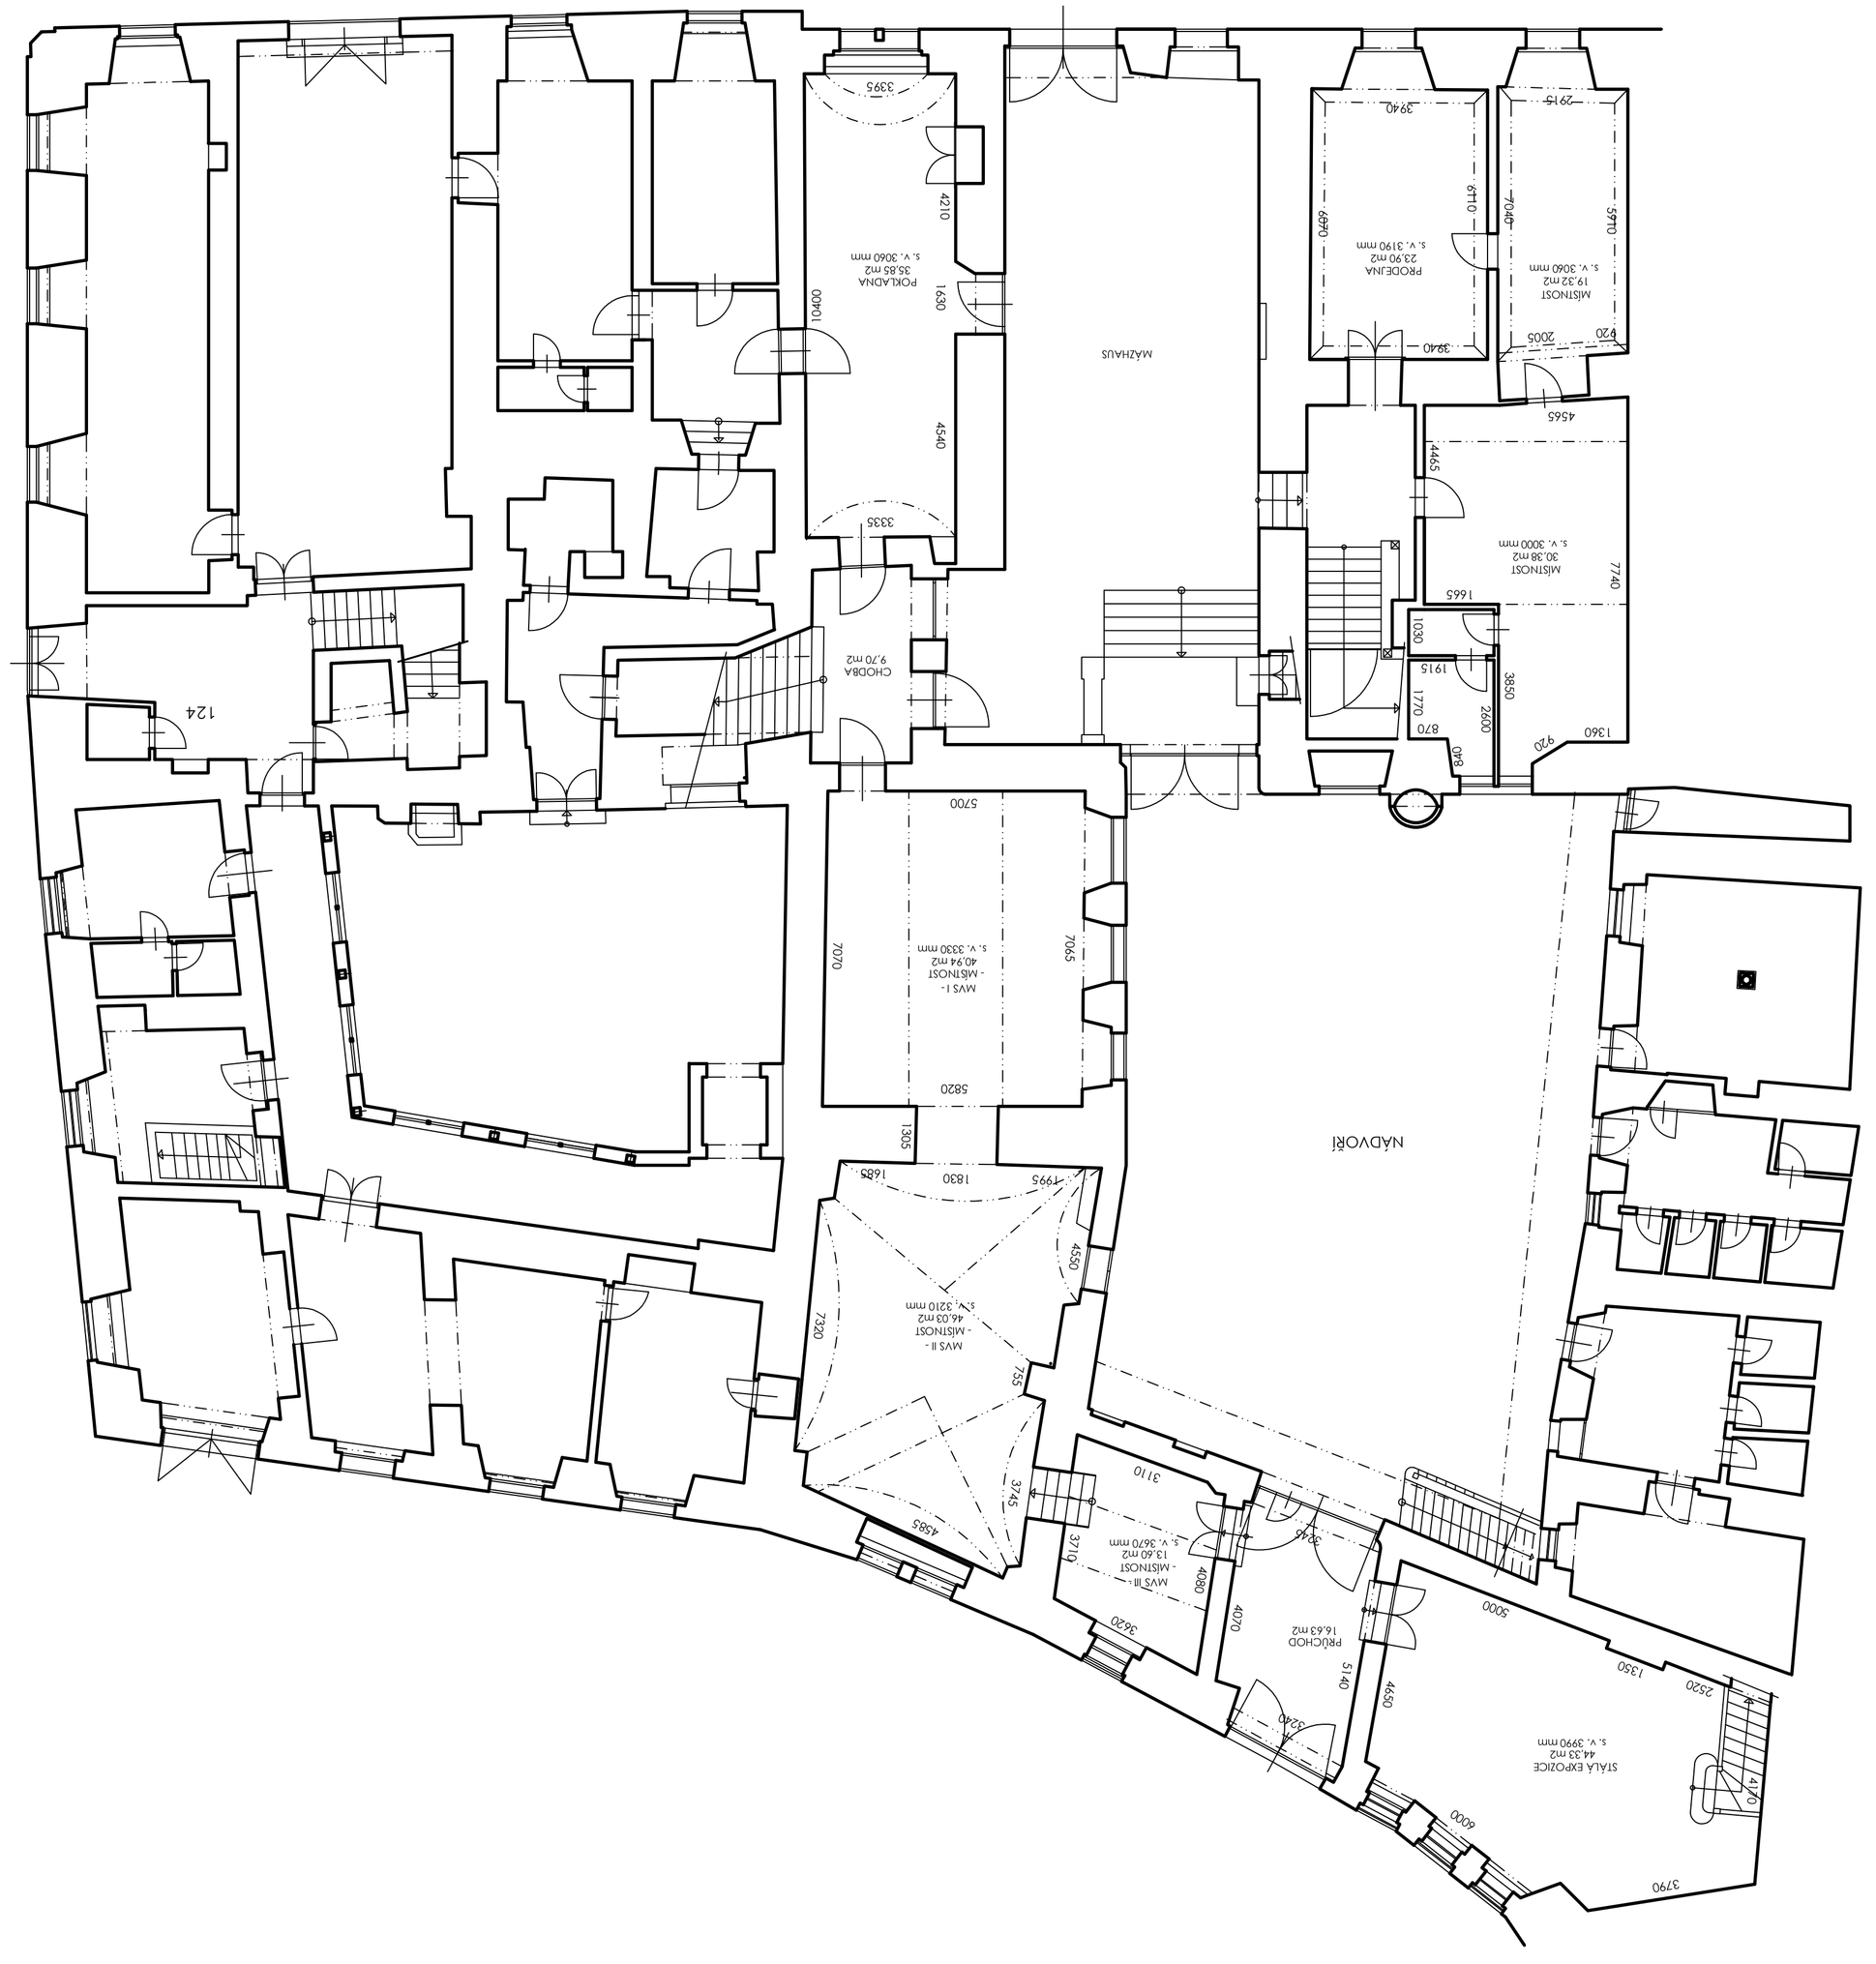

Pozn.: • před provedením stavebních prací je třeba všechny v dokumentaci uvedené rozměry překontrolovat

Ing. Milan KALÁB - Projektová a inženýrská kancelář, Mičurinova 1148, 356 01 Sokolov			
IČ: 124 05 744 DIČ: CZ5504120677 Číslo autorizace: 0300295 Tel.: 777 550 412 e-mail: mankalab@quick.cz			
Projektant	Michaela Denglerová		Paré číslo:
Zodpovědný projektant	Ing. Milan Kaláb		
Stavebník:			
MUZEUM CHEB, p. o. KARLOVARSKÉHO KRAJE **náměstí Krále Jiřího z Poděbrad 493/4, 350 11 Cheb**			
Stavba:	**Změna způsobu využívání a nové elektroinstalace na budově Muzea Cheb č. p. 492**		Datum: 06/2018
		Účel:	DOMOVNÍ STAV. STAVU
Předmět:	**PŮDORYS 1.N.P.**	Měřítko: 1 : 100	Pořadové číslo: **D.1.1.10**
Vyhrazuje se ústavním majetkovým ing. Milana Kalába, nesmí být použit o kopírován bez souhlasu. Předáním výkresu a rovněž i nemůže být zadavatelem poskytnuto.			