



II/210 Napojení Podkrušnohorské výsypky v k.ú. Horní Nivy
SO 102 - ÚČELOVÁ KOMUNIKACE
PODÉLNÝ PROFIL
M 1:1 000/100

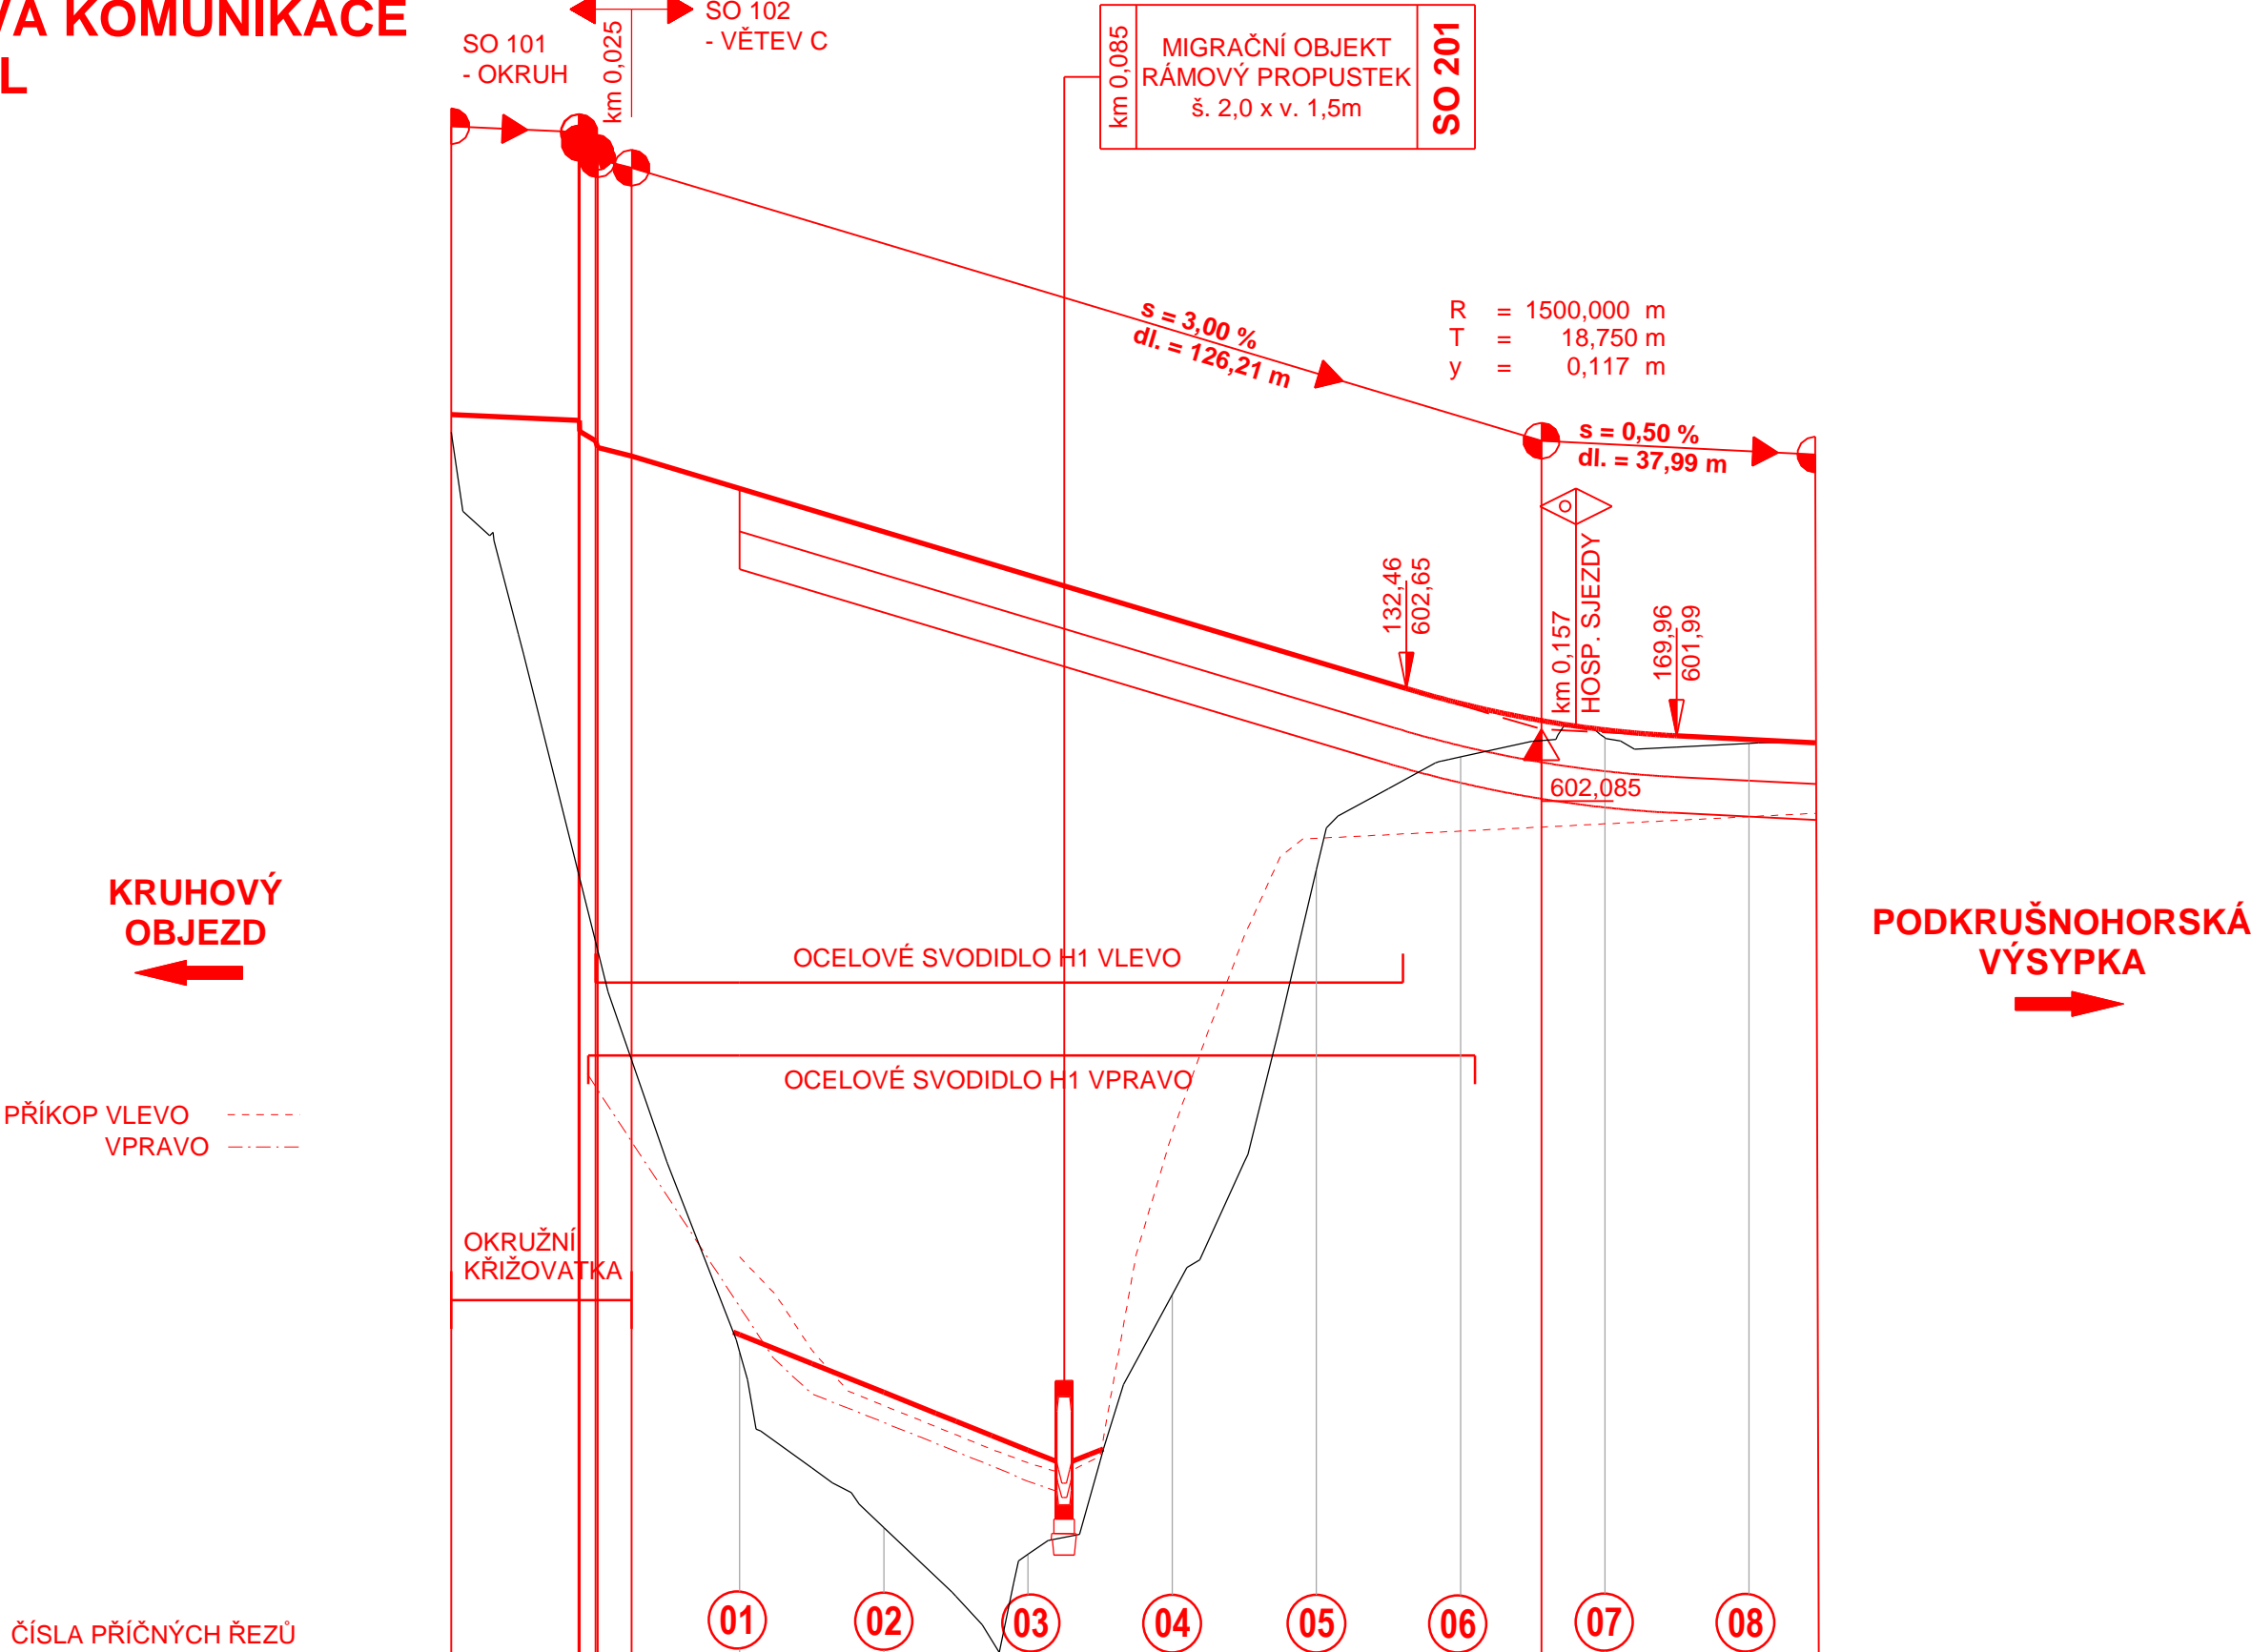

ČÍSLA PŘÍČNÝCH ŘEZŮ

</

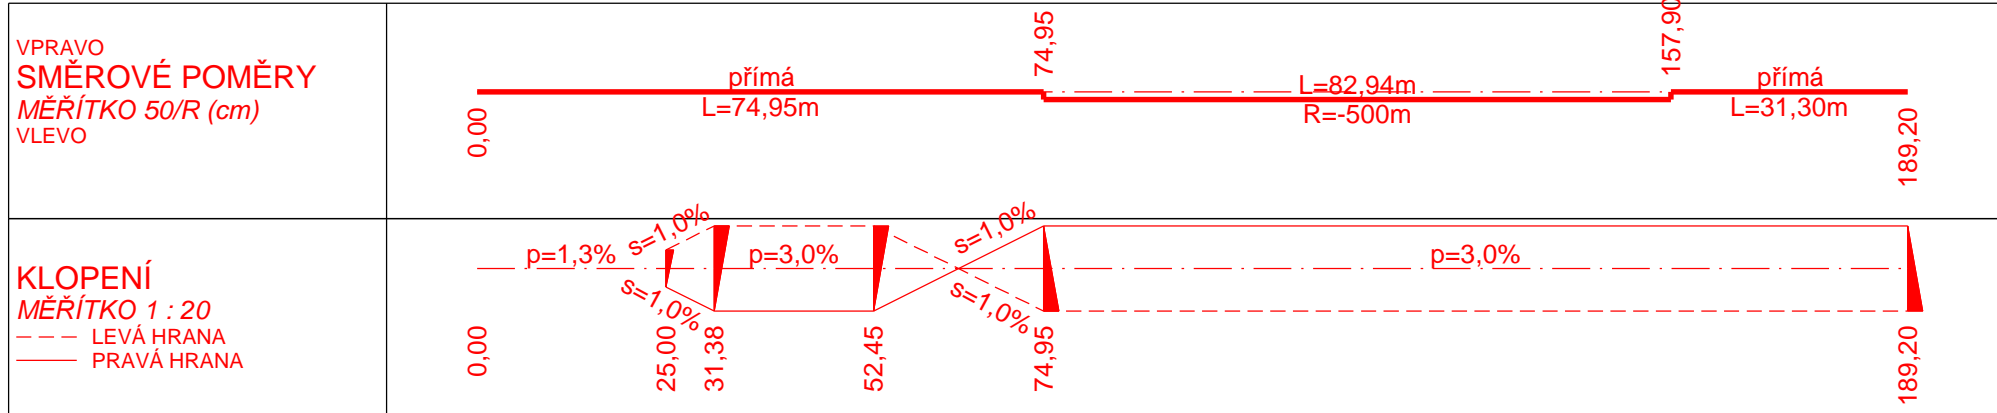

SO 102 Účelová komunikace

Objednatel:

KRAJSKÁ SPRÁVA A ÚDRŽBA SILNIC
KARLOVARSKÉHO KRAJE
Chebská 282, 356 01 Sokolov

Zhotovitel PDPS:

Valbek, spol. s r.o.
Vaňurova 505/17
460 01 Liberec

HIP:

ING. B. FIŠER

Zhotovitel:
Valbek, spol. s r.o., sřt. Ůstí n. L.
Děčínská 717/21
400 03 Ůstí nad Labem

Príloha

PODÉLNÝ PROFIL

Vypracoval
Zodp. projektant
Tech. kontrola
Akce

M. MADEJ, DIS.
M. MADEJ, DIS.

II/210 NAPOJENÍ PODKRUŠNOHORSKÉ
VÝSYPKY V K.Ú. HORNÍ NIVY

Zak. číslo
Datum
Stupeň
Počet formátů
Měřítko
Č. přílohy

18-UL11-003
02/2019
PDPS
6xA4
1:1 000/100
Paré

3.