




Zodpovědný projektant:	Vypracoval		PROJEKTANT AKCE:	
Klimešová Miroslava	Klimešová Miroslava			
Kraj: Karlovarský	SÚ: Ostrov			M. Klimešová - 3D PROJEKT Úvalská 604/2, 360 09 K. Vary IČO: 722 70 179, Tel. 731 409 028
Investor: GYMNÁZIUM Ostrov, Studentská 1205, 363 01 Ostrov				
Akce:	ZŘÍZENÍ UČEBNY MIKROBIOLOGIE GYMNÁZIUM OSTROV	Formát: A4	Číslo paré:	
		Stupeň: DSP		
		Č. zak.: E-190132		
		Datum: 04/2019		
Objekt: D.1.4.d - Elektroinstalace		Měřítka: -		
Název:	ROZVADĚČ RP		Číslo výkresu: D.1.4.d / 3	

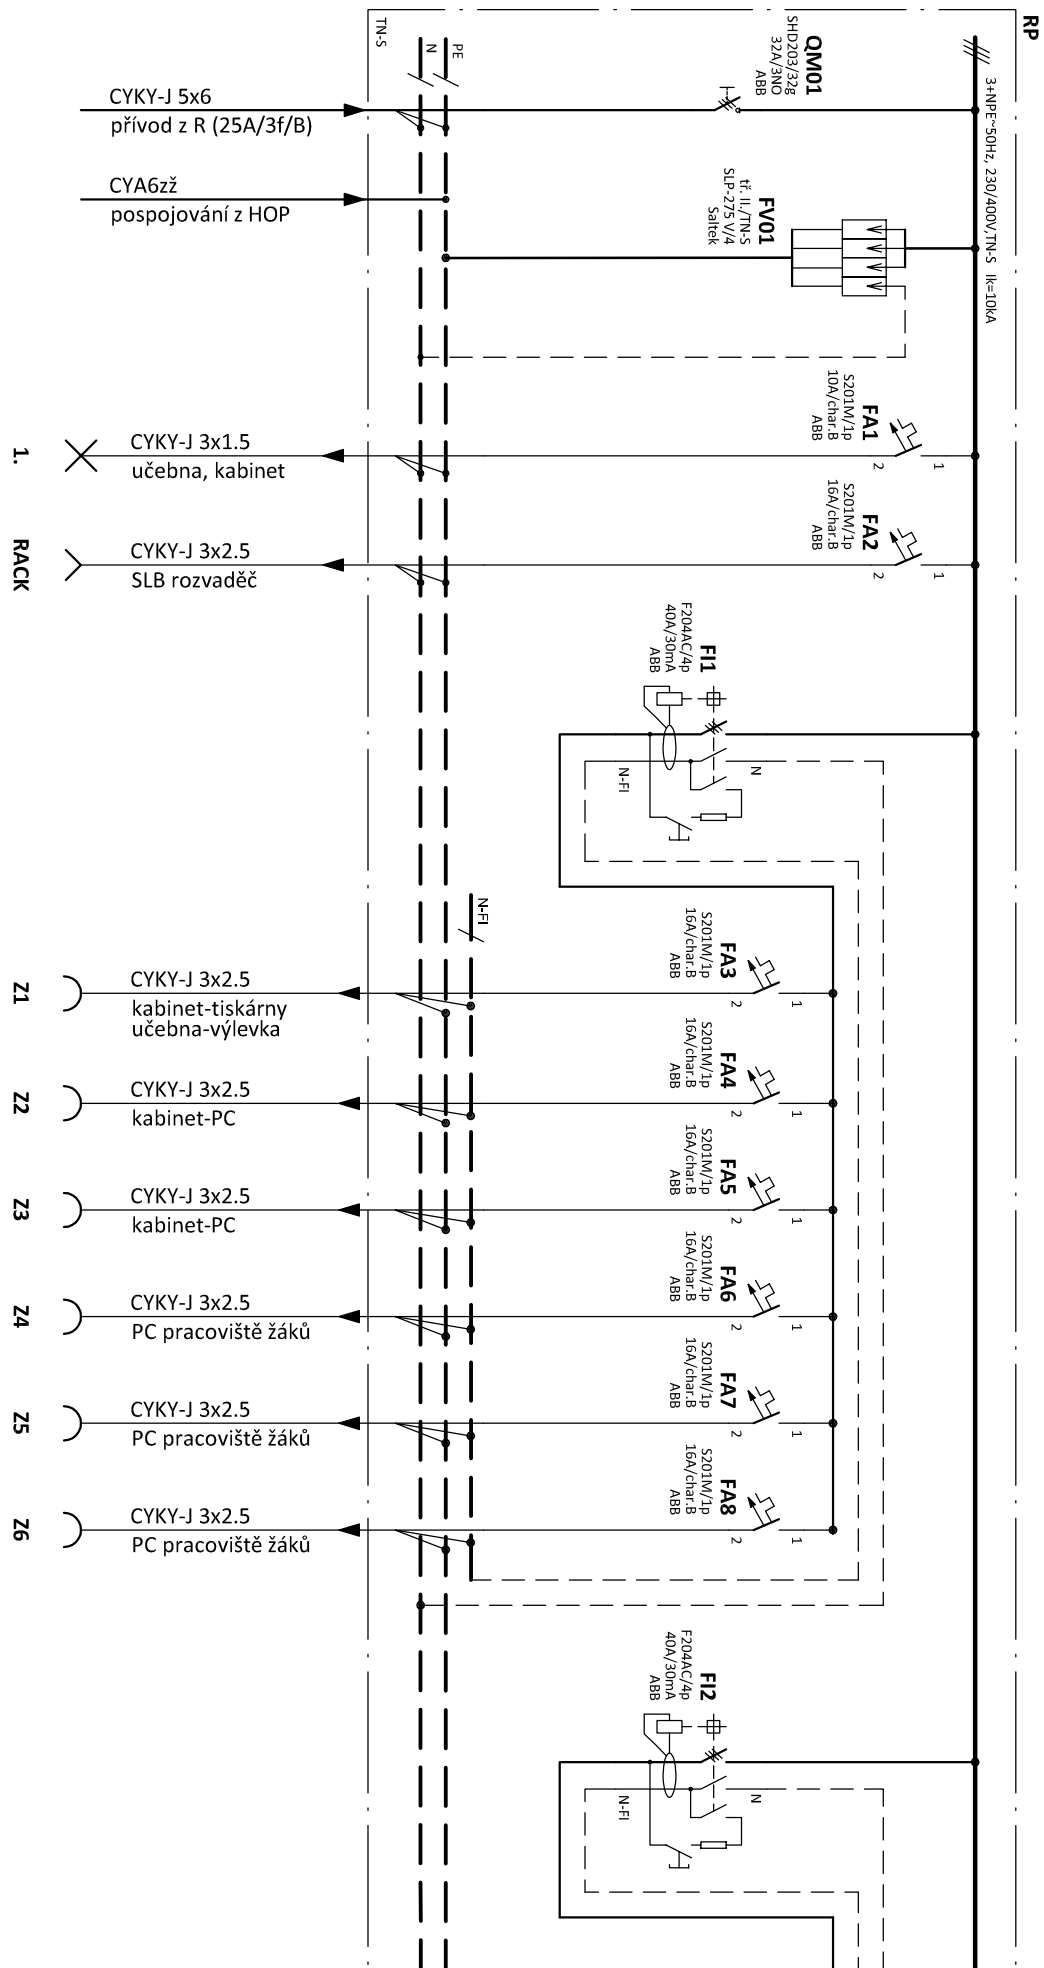

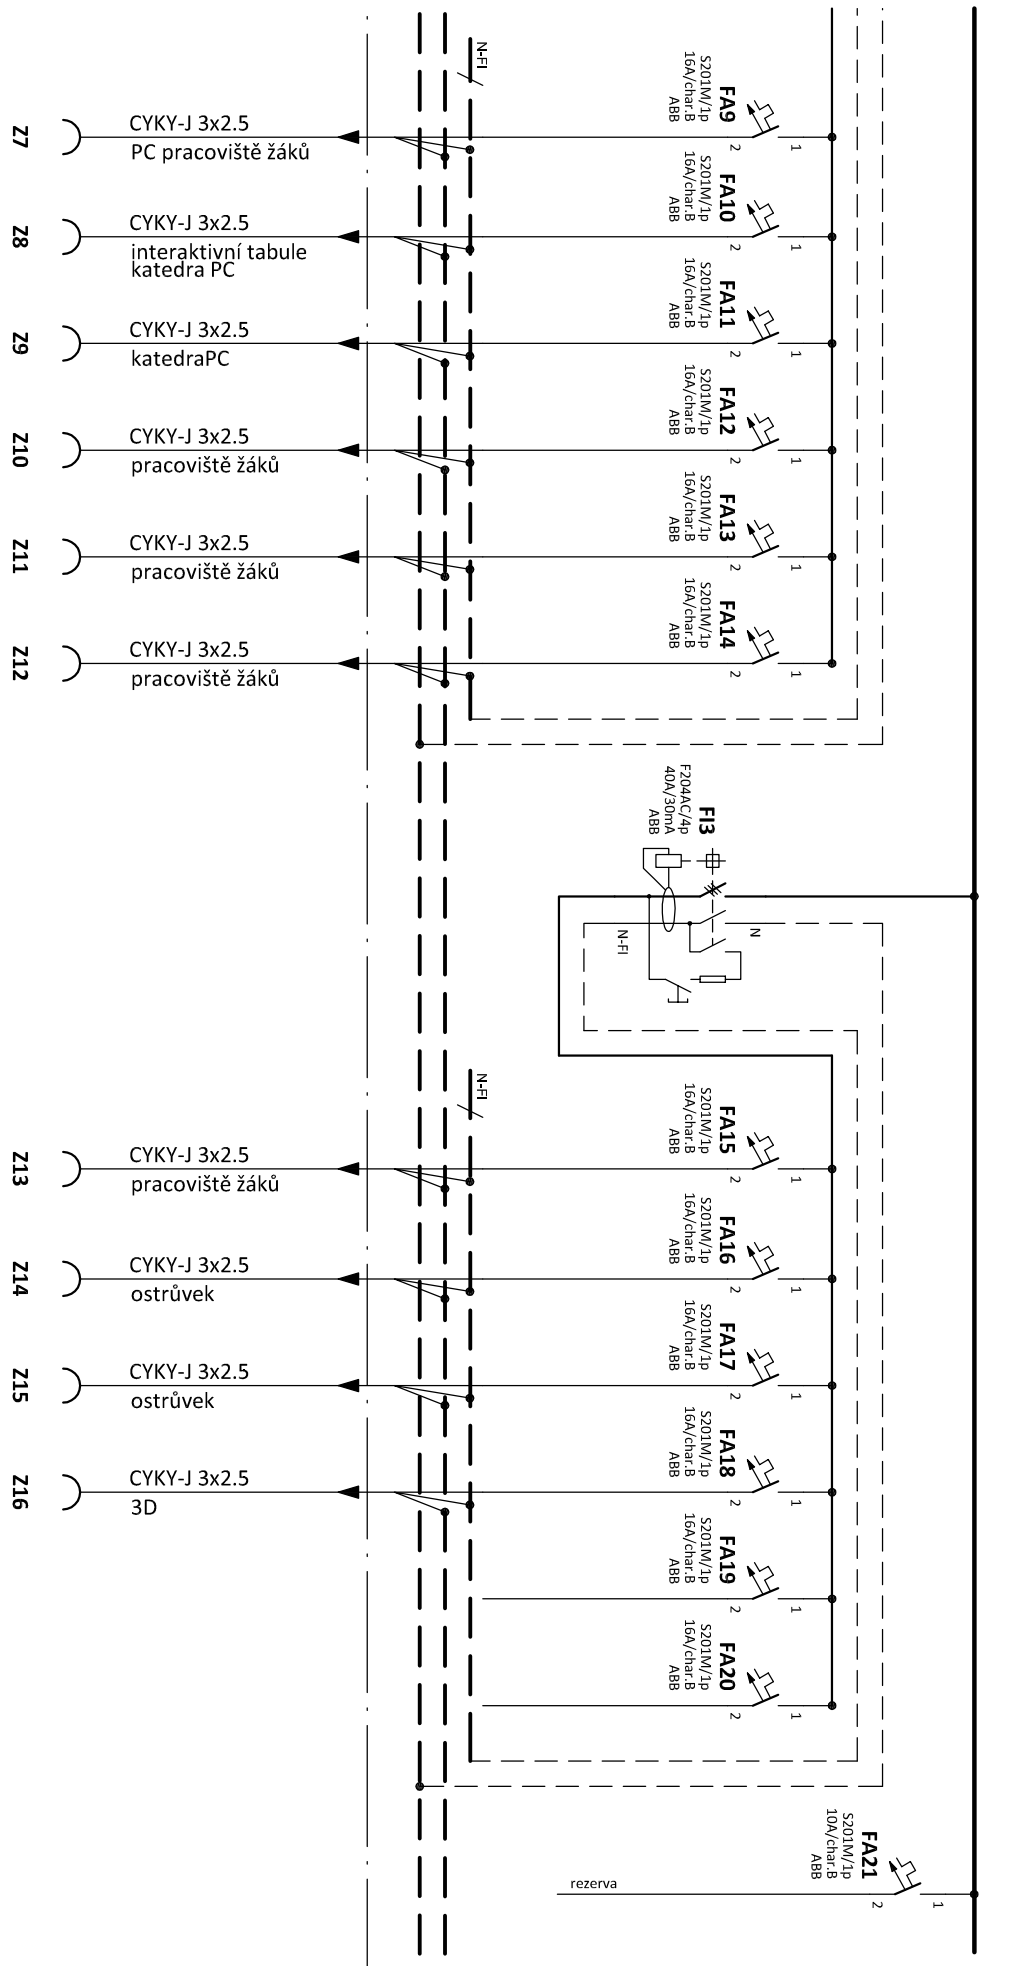

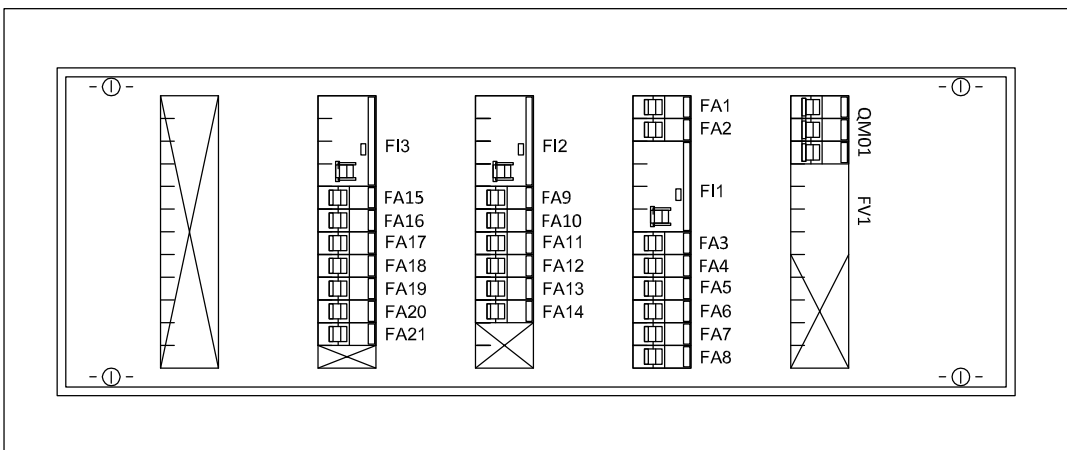

Plastová rozvodnice pod omítku,
typ U51, s plnými dveřmi, ABB
5 řad, 60 modulů
Rozměry výklenku: šxvxl 310x834x120
Krytí: IP31/20
+ bezpečnostní zámek ZB111

POZNÁMKA:

Napěťová soustava:
3+NPE stř. 50Hz, 230/400V, TN-S

Ochrana před nebezpečným dotykem neživých částí
dle ČSN 33 20000-4-41 ed. 3:
při poruše - automatickým odpojením
doplňková ochrana - proudový chránič
- doplňujícím ochranným pospojováním