



PŮDORYS - STRUKTUROVANÁ KABELAŽ

měřítka 1:50

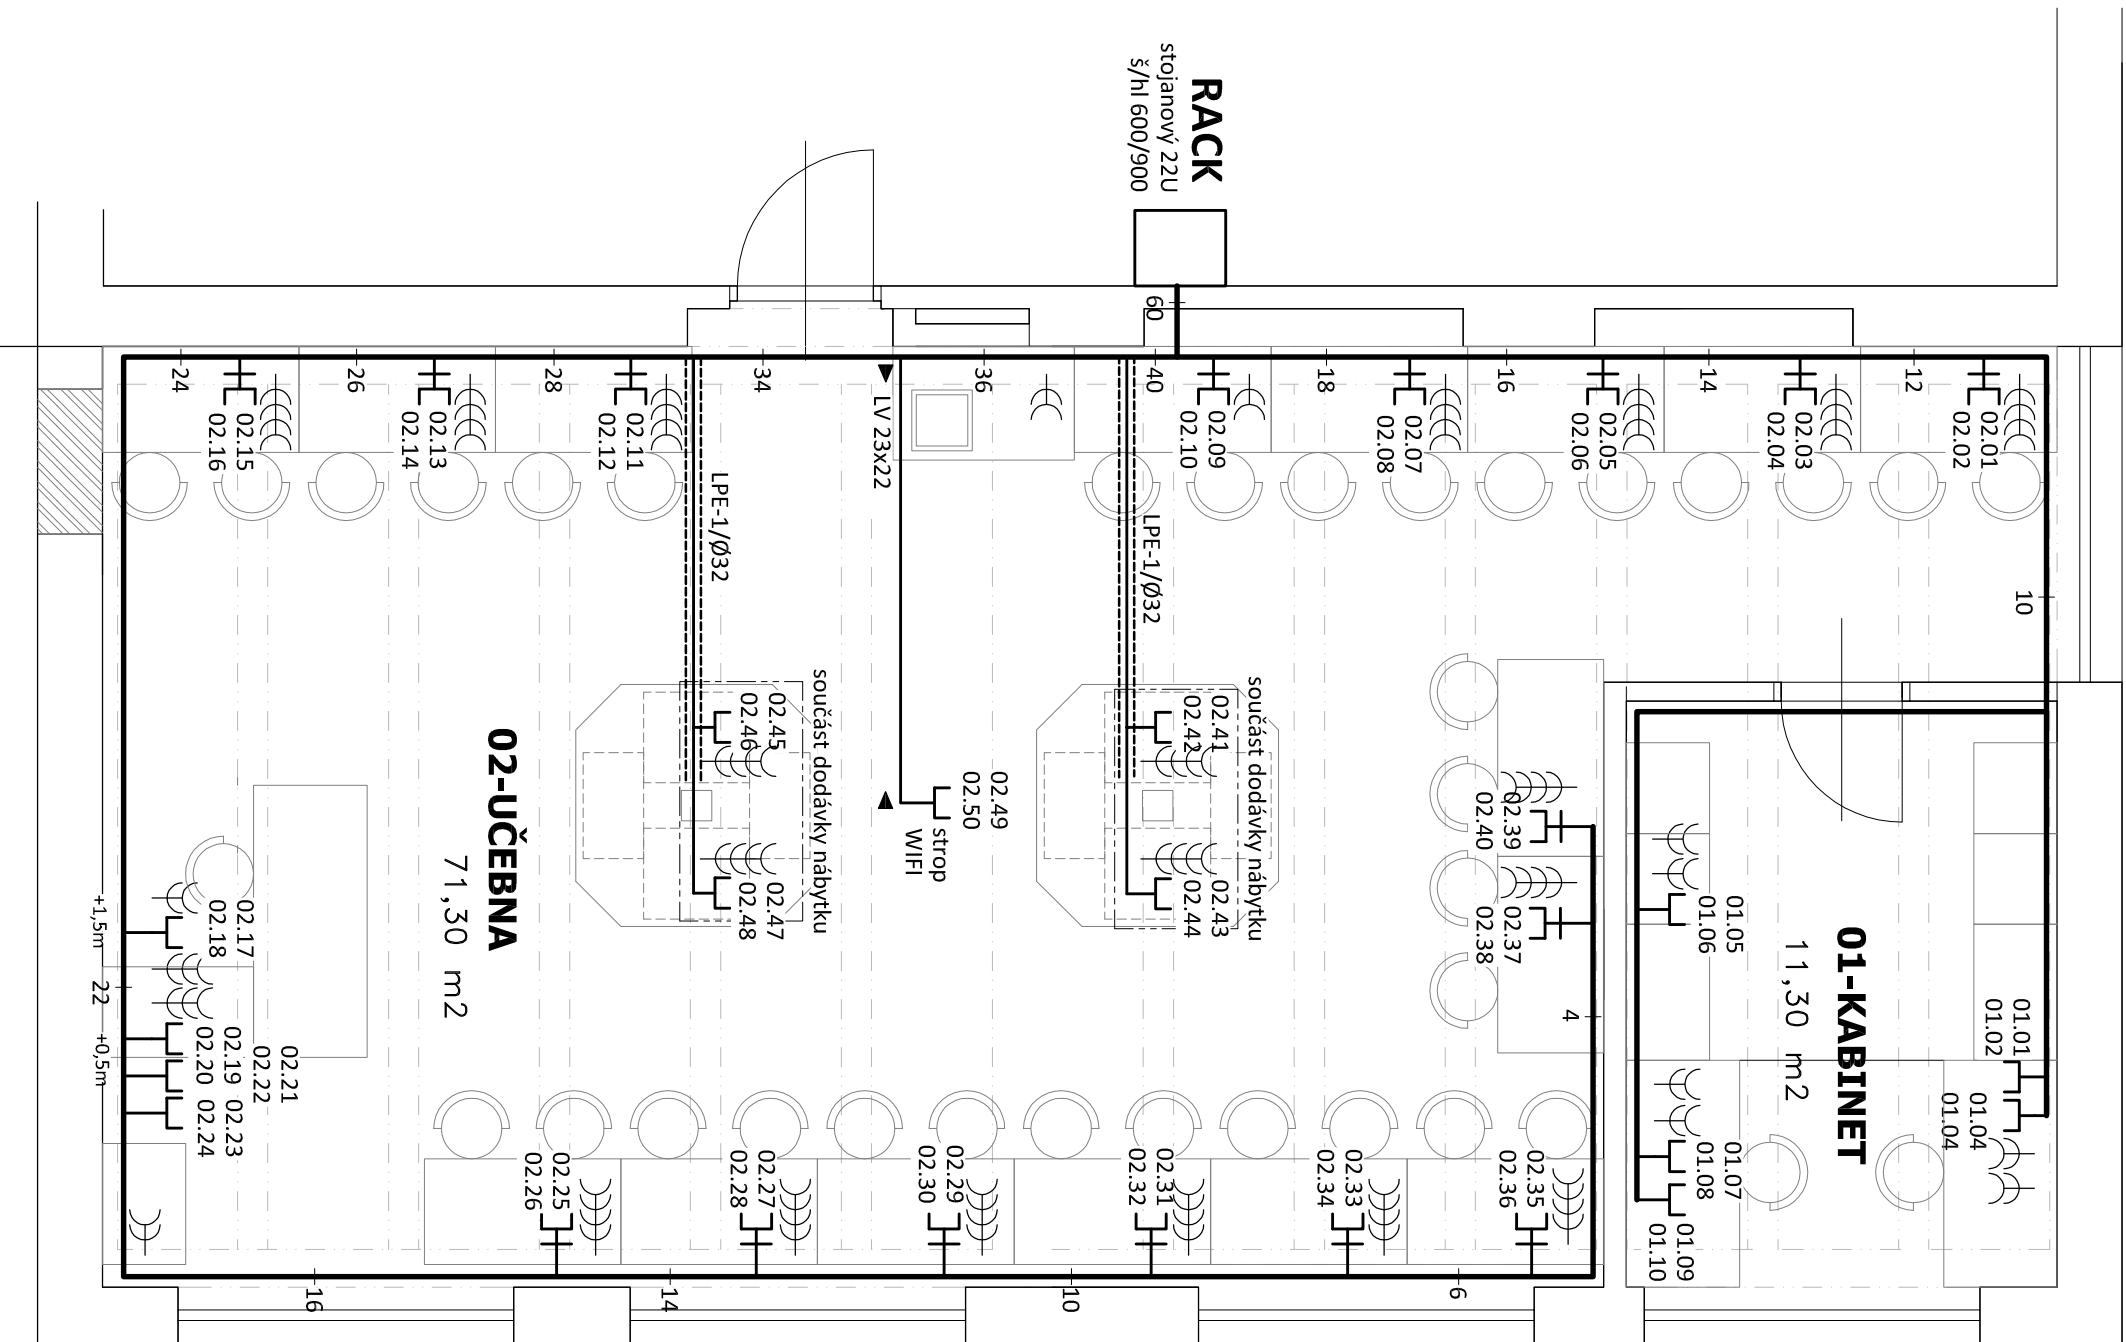

LEGENDA:

- Společná trasa vedení
- Strukturovaná kabeláž (UTP Cat.5e)
- Vedení uloženo v trubce v podlaže
- Vedení uloženo v podparapetním kanále
- Zásuvka 16A/250V pod omítku - viz.samostatný výkres
- Komunikační zásuvka RJ45, dvojnásobná - pod omítkou
- Komunikační zásuvka RJ45, dvojnásobná - v podparapetním žlabu

Zodpovědný projektant:		Výpracoval	
Klimešová Miroslava		Klimešová Miroslava	
Kraj:	Karlovarský	Sú:	Ostrov
Investor:	GYMNAZIUM Ostrov, Studentská 1205, 363 01 Ostrov		
Akce:	ZŘÍZENÍ UČEBNÝ MIKROBIOLOGIE GYMNAZIUM OSTROV		
Objekt:	D.1.4.d - Elektroinstalace		
Název:	PÚDORYS - STRUKTUROVANÁ KABELAŽ		
		PROJEKTANT AKCE:	
M. Klimešová - 3D PROJEKT		Číslo paré:	
Úvalská 604/2, 360 09 K. Vary			
IČO: 722 70 179, Tel. 731 409 028			
Formát:	A3		
Stupeň:	DSP		
Č. zak.:	E-190132		
Datum:	04/2019		
Měřítko:	1:50		
Číslo výkresu:			
D.1.4.d / 6			