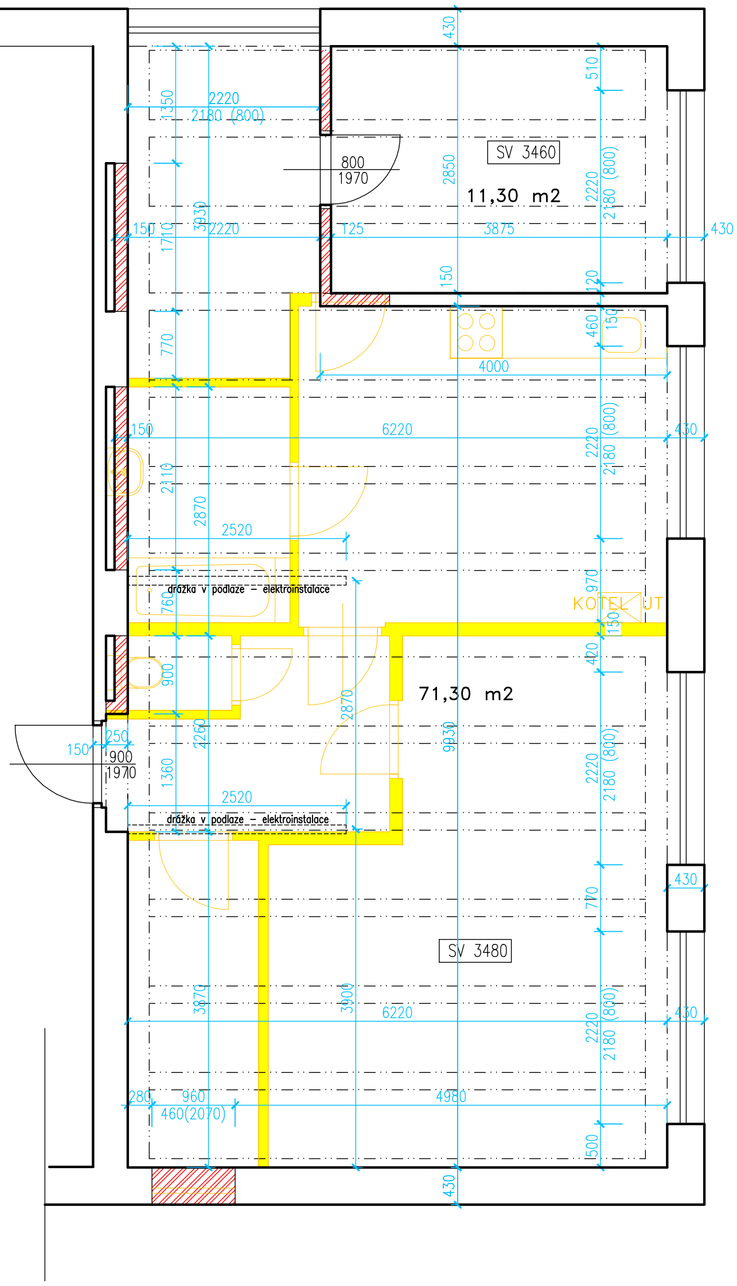

TABULKA MÍSTNOSTÍ

OZNAČENÍ	ÚČEL MÍSTNOSTI	PLOCHA M2	PODLAHA	ZVL. ÚPRAVA STĚN	ÚPRAVA STROPU
01	**UČEBNA**	71,30	povlak PVC	OPRAVA OMÍTKY + MALBA	OPRAVA OMÍTKY + MALBA
02	**KABINET**	11,30	povlak PVC	OPRAVA OMÍTKY + MALBA	OPRAVA OMÍTKY + MALBA

konstrukce stávající zděné a betonové

dozdívky a nové příčky zděné POROTHERM

konstrukce bourané

Vedoucí projektant:	Hana Skopová	Hana Skopová Na Vyhlídce 1249/27 Karlovy Vary IČO: 1387 9294
Vypracoval:	Hana Skopová	
Investor:	GYMNÁZIUM Ostrov, Studentská 1205, 363 01 Ostrov	
Název stavby:	**ZŘÍZENÍ UČEBNY MIKROBIOLOGIE GYMNÁZIUM OSTROV**	datum: 4/2019 stupeň PD: PROJEKT měřítko: 1 : 50 zakázkové číslo:
Obsah:	**PŮDORYS – STAVEBNÍ ÚPRAVY**	číslo přílohy: **D.1.1.3.**