BOČNÍ KOPULE- REALIZACE BYLA PROVEDENA DLE PROJEKTU 2010 - NOVÁ KRYTINA, ČÁSTEČNÁ VÝMĚNA BEDNĚNÍ, OPRAVA ČÁSTÍ KROVU KTERÉ BYLY V HAVARIJNÍM STAVU, NOVÉ KLEMPÍŘSKÉ PRVKY OPLECHOVÁNÍ, REPASE ZDOBNÝCH KLEMPÍŘSKÝCH PRVKŮ, KROV NEBYL CHEMICKY OŠETŘEN

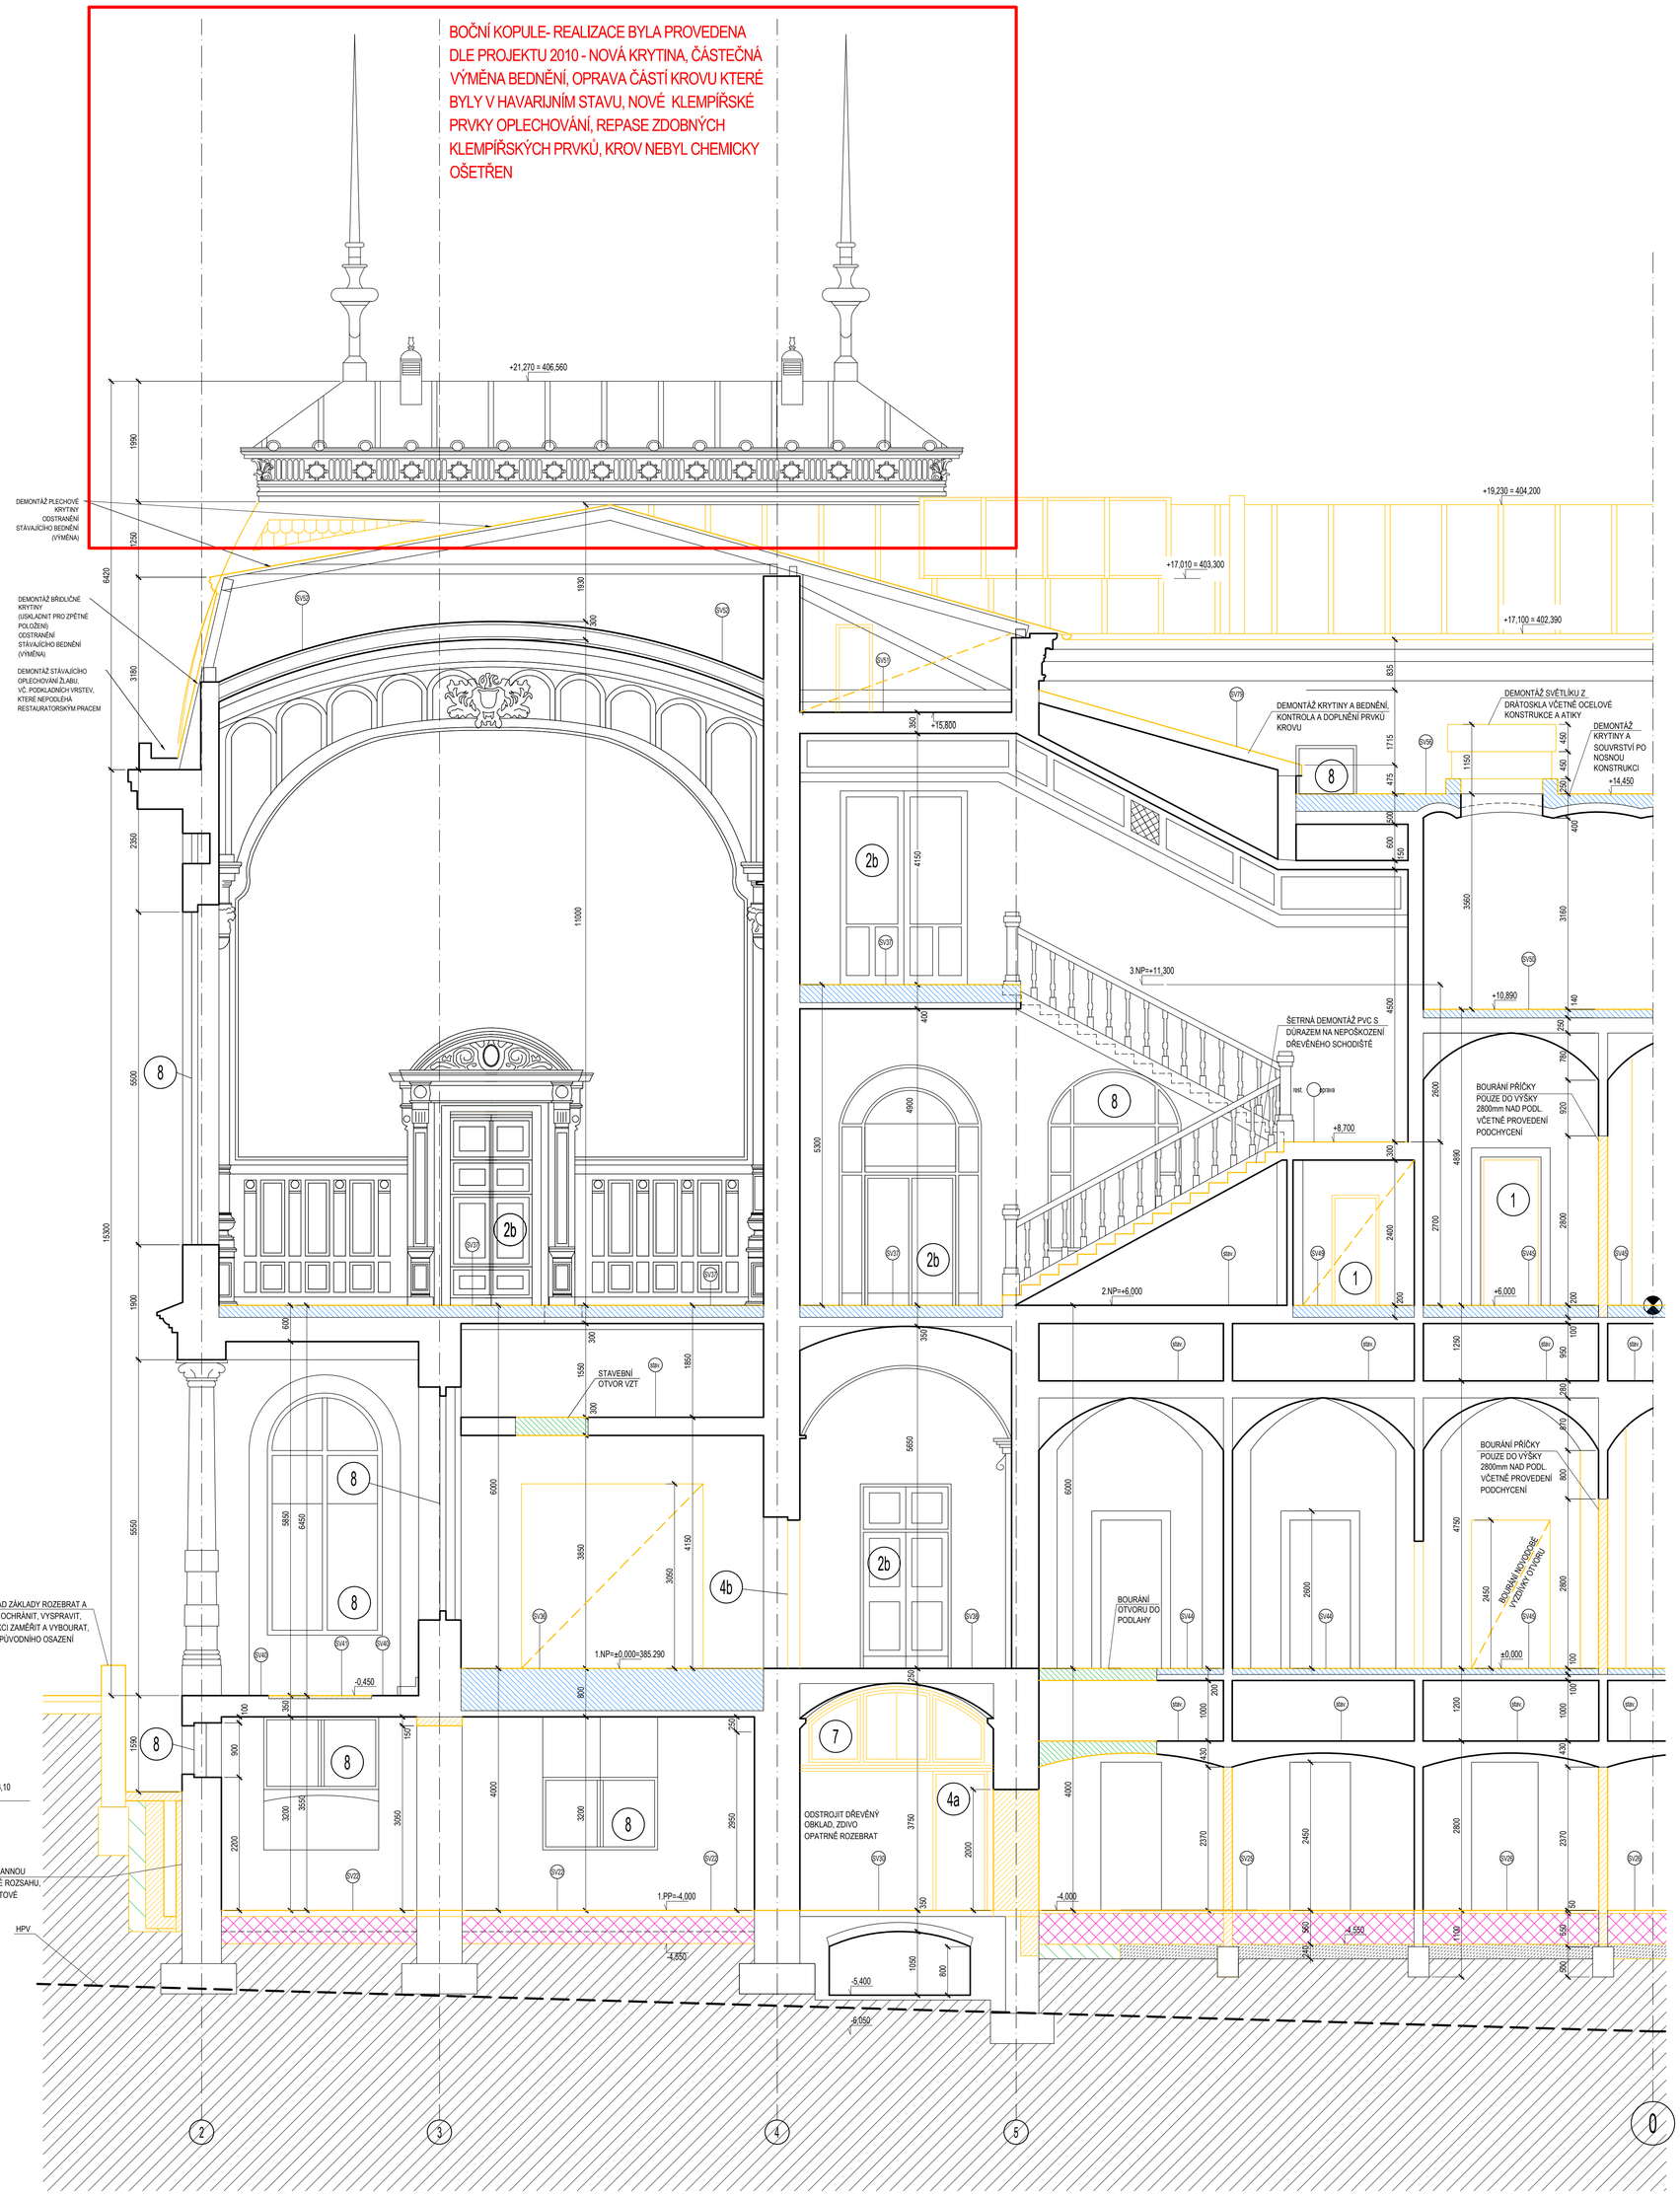

LEGENDA BOURÁNÍ:

- STÁVAJÍCÍ KONSTRUKCE
- BOURANÉ KONSTRUKCE V ŘEZU
- BOURANÉ KONSTRUKCE V POHLEDU
- BOURANÉ KONSTRUKCE NAD ROVINOU ŘEZU
- BOURÁNÍ CELÉHO PODLAHOVÉHO SOUVRSTVÍ VČETNĚ KONSTRUKCE STROPU
- VÝKOPOVÉ A ZEMNÍ PRÁCE
- BOURÁNÍ CELÉHO PODLAHOVÉHO SOUVRSTVÍ PO KONSTRUKCI STROPU
- BOURÁNÍ CELÉHO PODLAHOVÉHO SOUVRSTVÍ
- PONECHÁVANÁ ČÁST PODLAHOVÉHO SOUVRSTVÍ - PROLÉVANÁ SUŤ CEMENTEM

LEGENDA DEMONTÁŽÍ PRVKŮ:

1. ODSTRANĚNÍ DVEŘÍ VČETNĚ ZÁRUBNÍ
2a. DEMONTÁŽ A USKLADNĚNÍ PORTÁLU
2b. DEMONTÁŽ - REPASE - OPĚT. MONTÁŽ PORTÁLU
4a. DEMONTÁŽ A USKLADNĚNÍ DVEŘNÍHO KŘÍDLA VČETNĚ ZÁRUBNÍ
4b. DEMONTÁŽ A USKLADNĚNÍ DVEŘNÍHO KŘÍDLA
5. DEMONTÁŽ - REPASE - OPĚT. MONTÁŽ DVEŘNÍHO KŘÍDLA
6. ODSTRANĚNÍ OKNA VČETNĚ RÁMU
7. DEMONTÁŽ A USKLADNĚNÍ OKNA VČETNĚ RÁMU
8. DEMONTÁŽ OKNA - REPASE - OPĚT. MONTÁŽ
9. DEMONTÁŽ A USKLADNĚNÍ NADSVĚTLÍKU
10. DEMONTÁŽ NADSVĚTLÍKU - REPASE - OPĚT. MONTÁŽ

POZNÁMKY:

- OBJEKT JE NEMOVITOU KULTURNÍ PAMÁTKOU, PŘI REKONSTRUKCI JE NUTNÉ POSTUPOVAT DLE RESTAURÁTORSKÉ DOKUMENTACE A TOHOTO PROVÁDĚCÍHO PROJEKTU.
- PŮVODNÍ HISTORICKÉ PRVKY PODLÉHAJÍ RESTAURÁTORSKÉMU ZPRACOVÁNÍ - ODBORNÁ DEMONTÁŽ, RESTAUROVÁNÍ PRVKŮ A ZPĚTNÁ MONTÁŽ. POŠKOZENÉ ČÁSTI BUDOU REPASOVÁNY A VYSPRAVENY, CHYBĚJÍCÍ ČÁSTI DOPLNĚNY. DOPLŇOVANÉ PRVKY BUDOU NOVĚ VYROBENY JAKO REPLIKY PŮVODNÍCH VÝROBKŮ - VIZ. RESTAURÁTORSKÁ DOKUMENTACE
- JE NEPŘÍPUSTNÉ DEMOLOVAT ČI POŠKOZOVAT STÁVAJÍCÍ KONSTRUKCE, NENÍ-LI TO V PROJEKTU UVEDENO
- NOSNÉ KONSTRUKCE (BETONOVÉ A OCELOVÉ) VIZ. PD STATIKA
- PŘEKLADY, NOSNÉ OCELOVÉ, DŘEVĚNÉ A BETONOVÉ KONSTRUKCE - VIZ. PD - STATIKA
- SKUTEČNÉ ROZMĚRY VŠECH KONSTRUKCÍ A VÝROBKŮ OVĚŘÍ DODAVATEL NA STAVBĚ PŘEMĚŘENÍM A V PŘÍPADĚ ROZPORU S PROJEKTEM BUDE KONTAKTOVAT PROJEKTANTA
- PROJEKT V NĚKTERÝCH PŘÍPADECH PRACUJE S PŘEDPOKLADY, KTERÉ JE NUTNÉ KORIGOVAT PO ROZKRYTÍ KONSTRUKCÍ.
- BOURANÉ OTVORY DO STÁVAJÍCÍHO ZDIVA VŽDY OPATŘIT VHODNÝM PŘEKLADEM - VIZ PD STATIKA
- ZAJISTIT STÁVAJÍCÍ KONSTRUKCE PŘI VÝKOPECH K ZÁKLADOVÉ SPÁŘE NEBO POD NÍ
- PŘED BOURÁNÍM STROPŮ OVĚŘIT ULOŽENÍ NOSNÍKŮ
- PŘI ODSTRAŇOVÁNÍ CHRÁNĚNÝCH DLAŽEB POSTUPOVAT S OPATRNOSTÍ
- KRUHOVÉ OTVORY KÓTOVÁNY NA STŘED
- BOURANÉ OTVORY OD SPECIALISTŮ OBSAHUJE PD NOVÝ STAV
- DETAILNÍ OPATŘENÍ BOURÁNÍ VIZ PD STATIKA

1) PŘI PROVÁDĚNÍ DRÁŽEK A PROSTUPŮ PRO ROZVODY ZTI, EL., UT, VZT ... BOURAT JEN V NEZBYTNÉ NUTNÉM ROZSAHU. PŘEDEVŠÍM JE NUTNÉ NEZASAHOVAT DO KONSTRUKCÍ SE ZACHOVANÝM OBKLADEM A DLAŽBOU.

2) BOURÁNÍ PŘÍČEK V 1PP - BOURÁNÍ JE UVAŽOVÁNO DO VÝŠKY 1000mm NAD PODLAHOU Z DŮVODU VLHKOSTI A PROSOLENÍ ZDIVA. ZDIVO BUDE NAHRAZENO NOVÝM ZDIVEM Z PLNÝCH PÁLENÝCH CIHLE NA MVCS. O ROZSAHU BOURÁNÍ BUDE ROZHODNUTO NA STAVBĚ ZA PŘÍTOMNOSTI TDI, ORGÁNŮ PAMÁTKOVÉ PÉČE A PROJEKTANTA

3) V LETECH 2012 - 2016 SE USKUTEČNILA PŘEDSTIHOVÁ ČÁSTEČNÁ POSTUPNÁ REALIZACE OPRAVY STŘECH A STŘEŠNÍCH KOPULÍ VČETNĚ SANACE STÁVAJÍCÍCH KROVŮ NA KOPULÍCH A VČETNĚ RESTAUROVÁNÍ ZDE UMÍSTĚNÝCH CENNÝCH HISTORICKÝCH UMĚLECKÝCH A UMĚLECKO-ŘEMESLNÝCH PRVKŮ. REALIZACE BYLA PROVEDENA DLE PROJEKTU 2010 - NOVÁ KRYTINA, ČÁSTEČNÁ VÝMĚNA BEDNĚNÍ, OPRAVA ČÁSTÍ KROVU KTERÉ BYLY V HAVARIJNÍM STAVU, NOVÉ KLEMPÍŘSKÉ PRVKY PLECHOVÁNÍ, REPASE ZDOBNÝCH KLEMPÍŘSKÝCH PRVKŮ, KROV NEBYL CHEMICKY OŠETŘEN

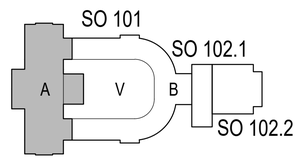

REVIZE:	POPIS ZMĚNY:	DATUM:	VYPRACOVAL:
X	X	X	X
X	X	X	X
X	X	X	X

VÝŠKOVÝ SYSTÉM Bpv ±0,000 = 385,29 m n. m.

AKCE:	KARLOVY VARY - REVITALIZACE OBJEKTU CÍSAŘSKÝCH LÁZNÍ	STUPEŇ PD:	DPS - DOKUMENTACE PRO PROVEDENÍ STAVBY
		OBJEKT:	SO 101 - HISTORICKÁ BUDOVA
		PROFESE:	D.1.1.a - ARCHITEKTONICKO-STAVEBNÍ ŘEŠENÍ
INVESTOR A OBJEDNATEL:	KARLOVARSKÝ KRAJ Závodní 353/88, 360 21 Karlovy Vary - Dvory	ZAKÁZKOVÉ ČÍSLO:	30080111-4
MÍSTO STAVBY:	Mariánskolázeňská 306/2, 376 58 Karlovy Vary pozemky parc. č. 902, 903/2, k.ú. Karlovy Vary	DATUM:	12/2018
		FORMÁT:	12 × A4
GENERÁLNÍ PROJEKTANT:	INTAR a.s. Bezručova 81/17a, 602 00 Brno tel.: +420 543 422 211 www.intar.cz, info@intar.cz	KOPIE:	
VEDOUCÍ PROJEKTU:	JAROSLAV KUPR, jkupr@intar.cz	MĚŘÍTKO:	1 : 50
HLAVNÍ INŽENÝR PROJEKTU:	ING. MARTIN ŠTRNAD, mstrnad@intar.cz		
ZHOTOVITEL ČÁSTI:	INTAR a.s. Bezručova 17a/81, 602 00 Brno tel.: +420 422 211 www.intar.cz, info@intar.cz	PŘÍLOHA:	BOURÁNÍ - ŘEZ - E-E ČÁST A
ODPOVĚDNÝ PROJEKTANT:	ING. MARTIN ŠTRNAD, mstrnad@intar.cz		
VYPRACOVAL:	ING. MARTIN ŠTRNAD, mstrnad@intar.cz ING. RUDOLF JIRAN, ING. ARCH. PAVEL ŠLEJHAR	EVIDENČNÍ ČÍSLO:	30080111-4/SO 101/D.1.1.a
		ČÍSLO VÝKRESU:	124A
		REVIZE:	