

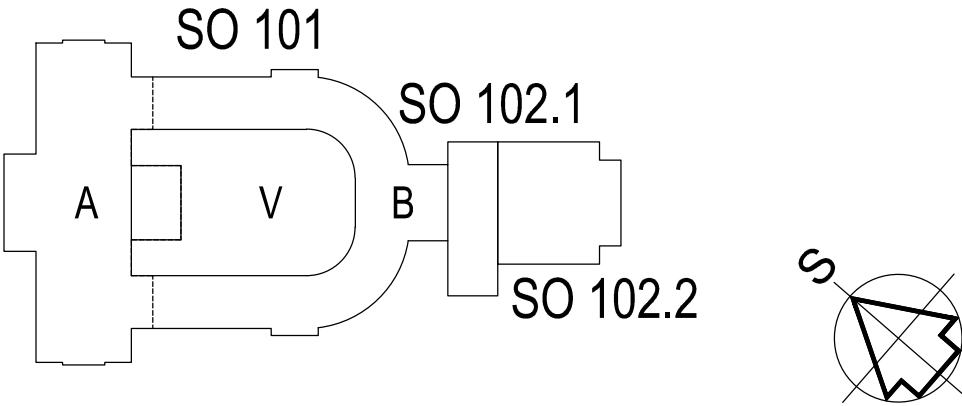


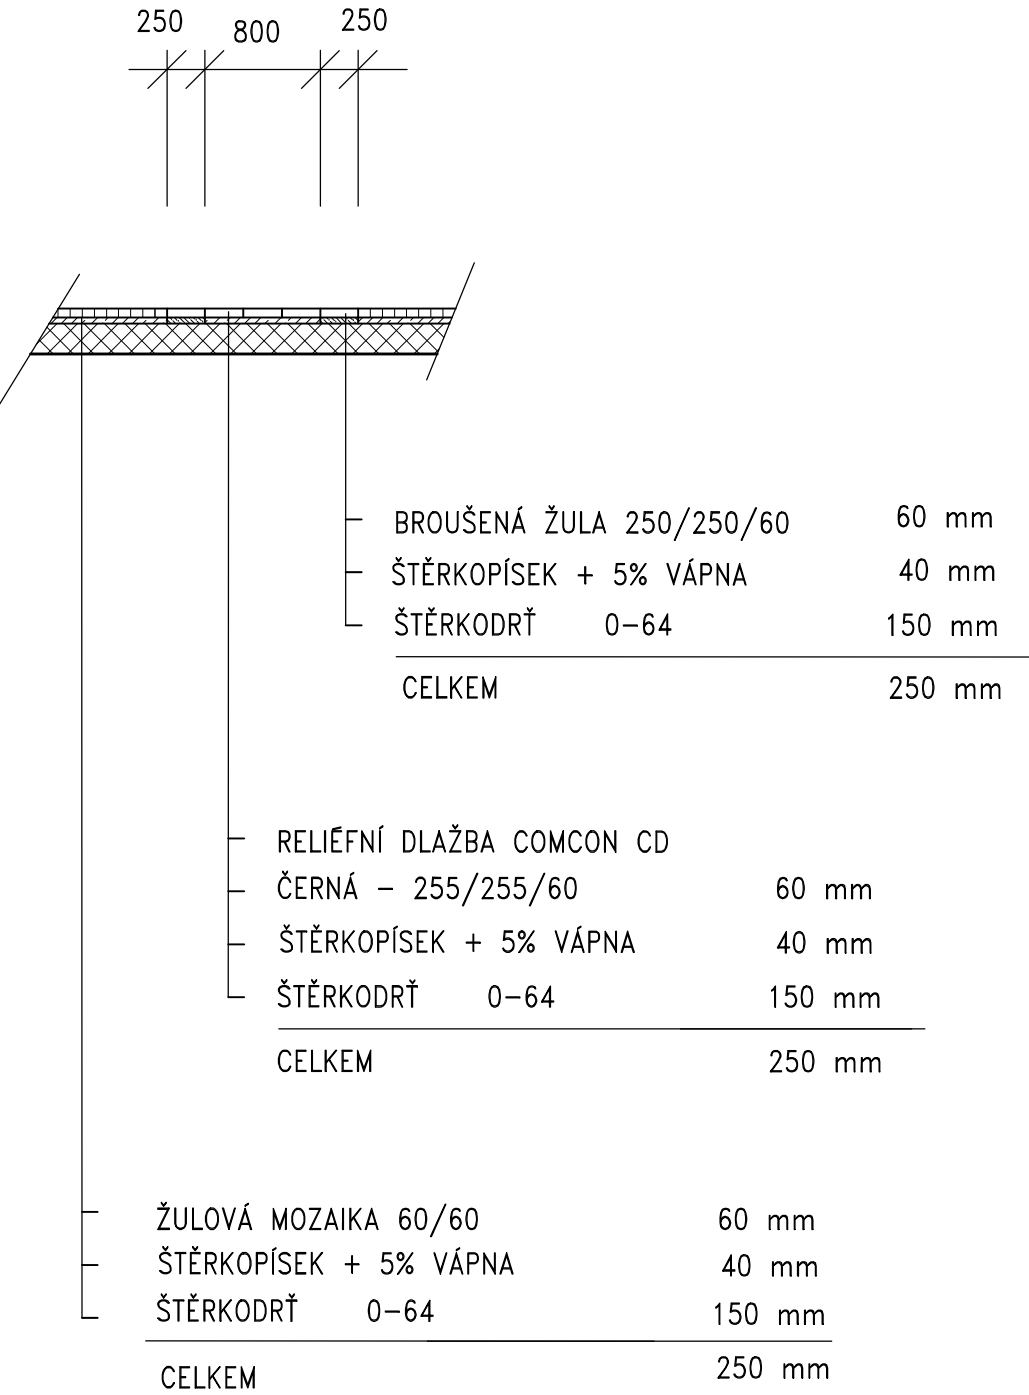

SITUAČNÍ ŘEŠENÍ MÍSTA PRO PŘECHÁZENÍ

ŘEZ SIGNÁLNÍM PÁSEM

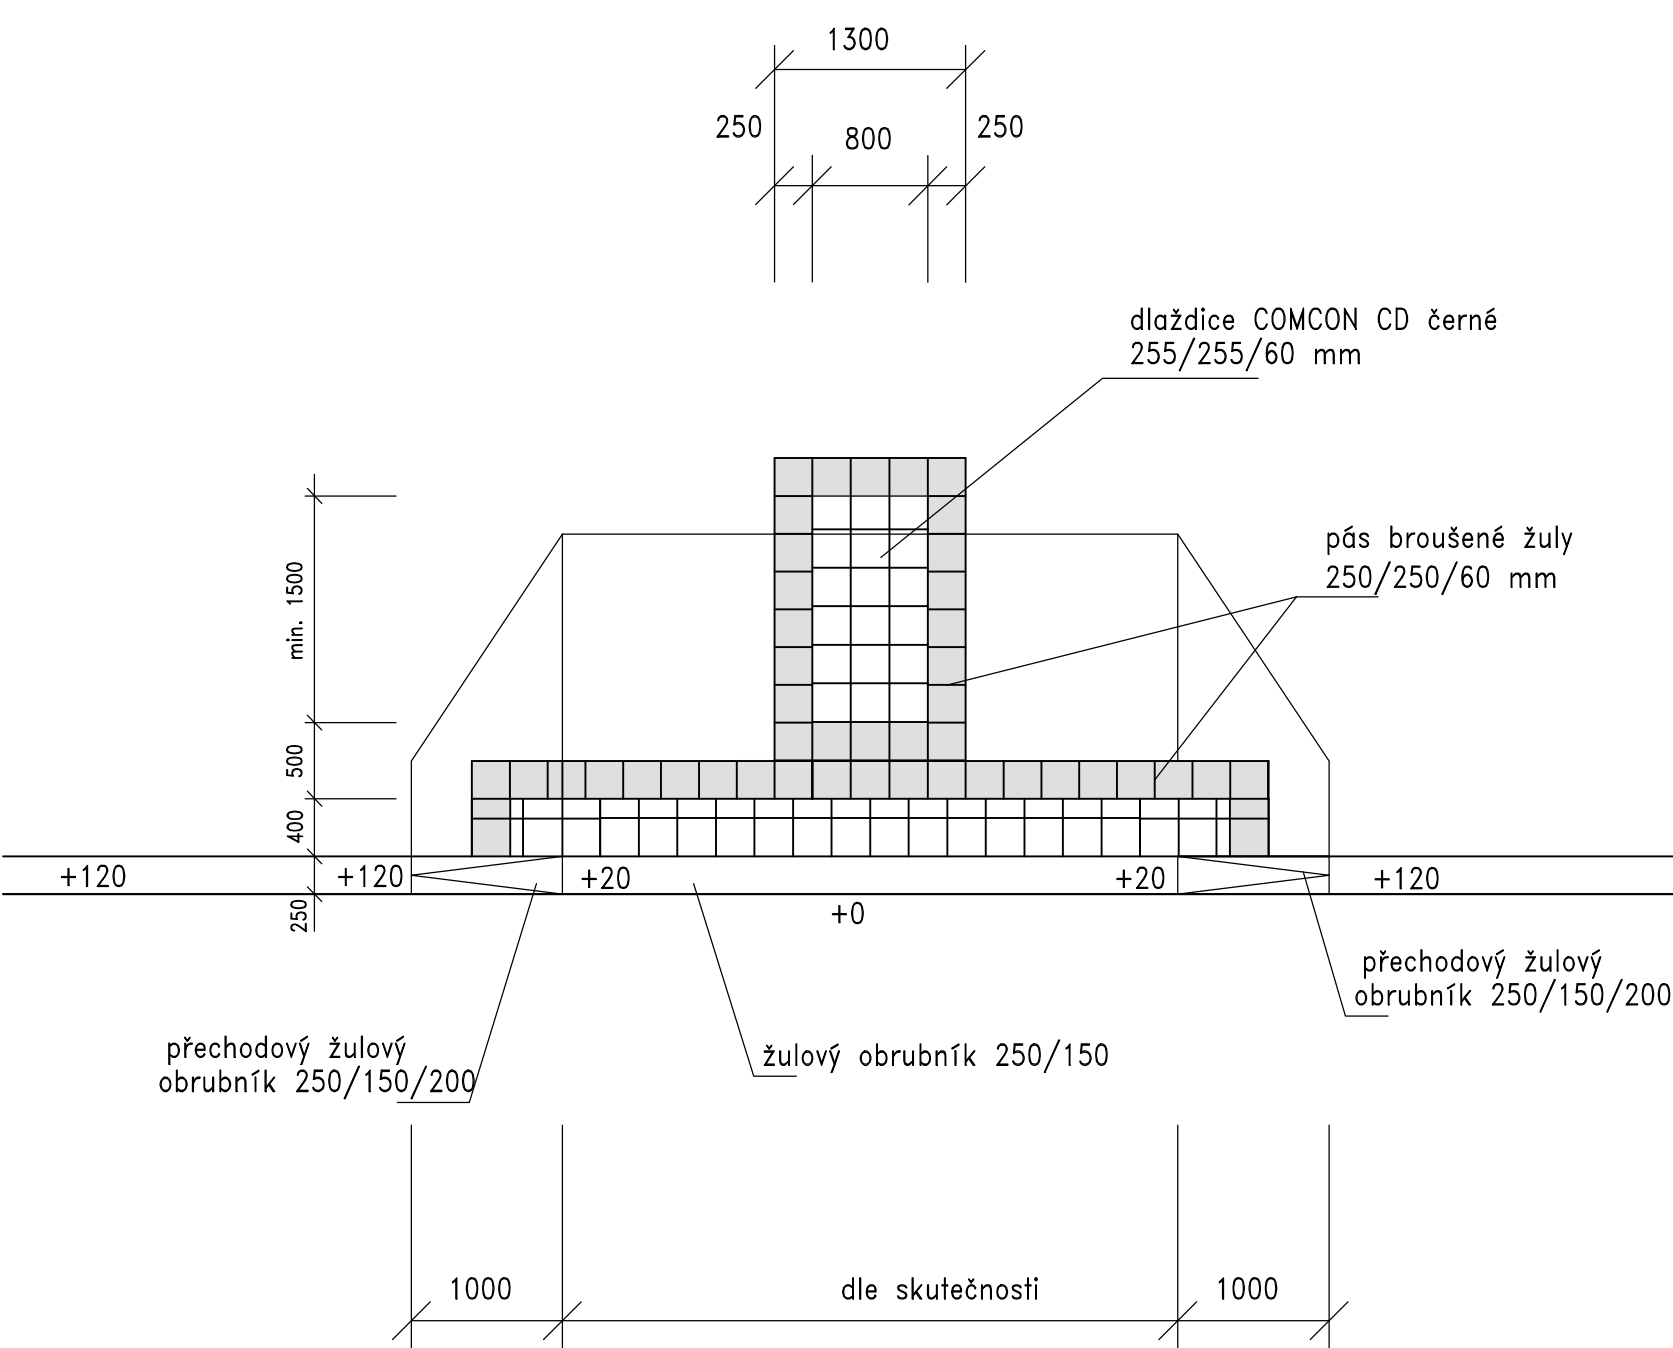

REVIZE:	POPIS ZMĚNY:	DATUM:	VYPRACOVAL:
XXX	XXX	XXX	XXX
XXX	XXX	XXX	XXX
XXX	XXX	XXX	XXX

VÝŠKOVÝ SYSTÉM Bpv ±0,000 = 385,29 m n. m.

AKCE: KARLOVY VARY - REVITALIZACE OBJEKTU CÍSAŘSKÝCH LÁZNÍ		STUPEŇ PD: DPS-DOKUMENTACE PRO PROVEDENÍ STAVBY	
		OBJEKT: IO 101 - KOMUNIKACE, ZPEVNĚNÉ PLOCHY A CHODNÍKY	
		PROFESE: D.1.1 - STAVEBNĚ DOPRAVNÍ ŘEŠENÍ	
INVESTOR A OBJEDNATEL: Karlovarský kraj, IČO 70891168 Závodní 353/88, 360 06 Karlovy Vary - Dvory		ZAKÁZKOVÉ ČÍSLO: 30080111-4	AUTORIZACE:
MÍSTO STAVBY: Mariánskolázeňská 302, KARLOVY VARY pozemky parc. č. 902, 903/2, k.ú. Karlovy Vary		DATUM: 12/2018	
GENERÁLNÍ PROJEKTANT:  INTAR a.s. Bezručova 81/17a, 602 00 Brno tel.: +420 543 422 211 www.intar.cz, info@intar.cz		FORMÁT: 8 x A4	
VEDOUcí PROJEKTU: JAROSLAV KUPR, jkupr@intar.cz		KOPIE:	
HLAVNÍ ING. PROJEKTU: ING. MARTIN STRNAD, mstrnad@intar.cz		MĚŘÍTKO: 1:50	
ZHOTOVITEL ČÁSTI:  PROJEKTOVÝ DOPRAVNÍ ATELIER Jankovcova 18A, 170 00 Praha 7 atelier.via@volny.cz		VÝKRES: DETAIL ŘEŠENÍ PŘECHODU	
ODPOVĚDNÝ PROJEKTANT: ING. JAN ŠPILAR		EVIDENČNÍ ČÍSLO: 30080111-4/IO 101/D.1.1.	ČÍSLO VÝKRESU: 04
VYPRACOVAL: ING. RENATA HOETZELOVÁ			REVIZE: -