




V Z O R O V Ě      Ř E Z      A      1 : 50

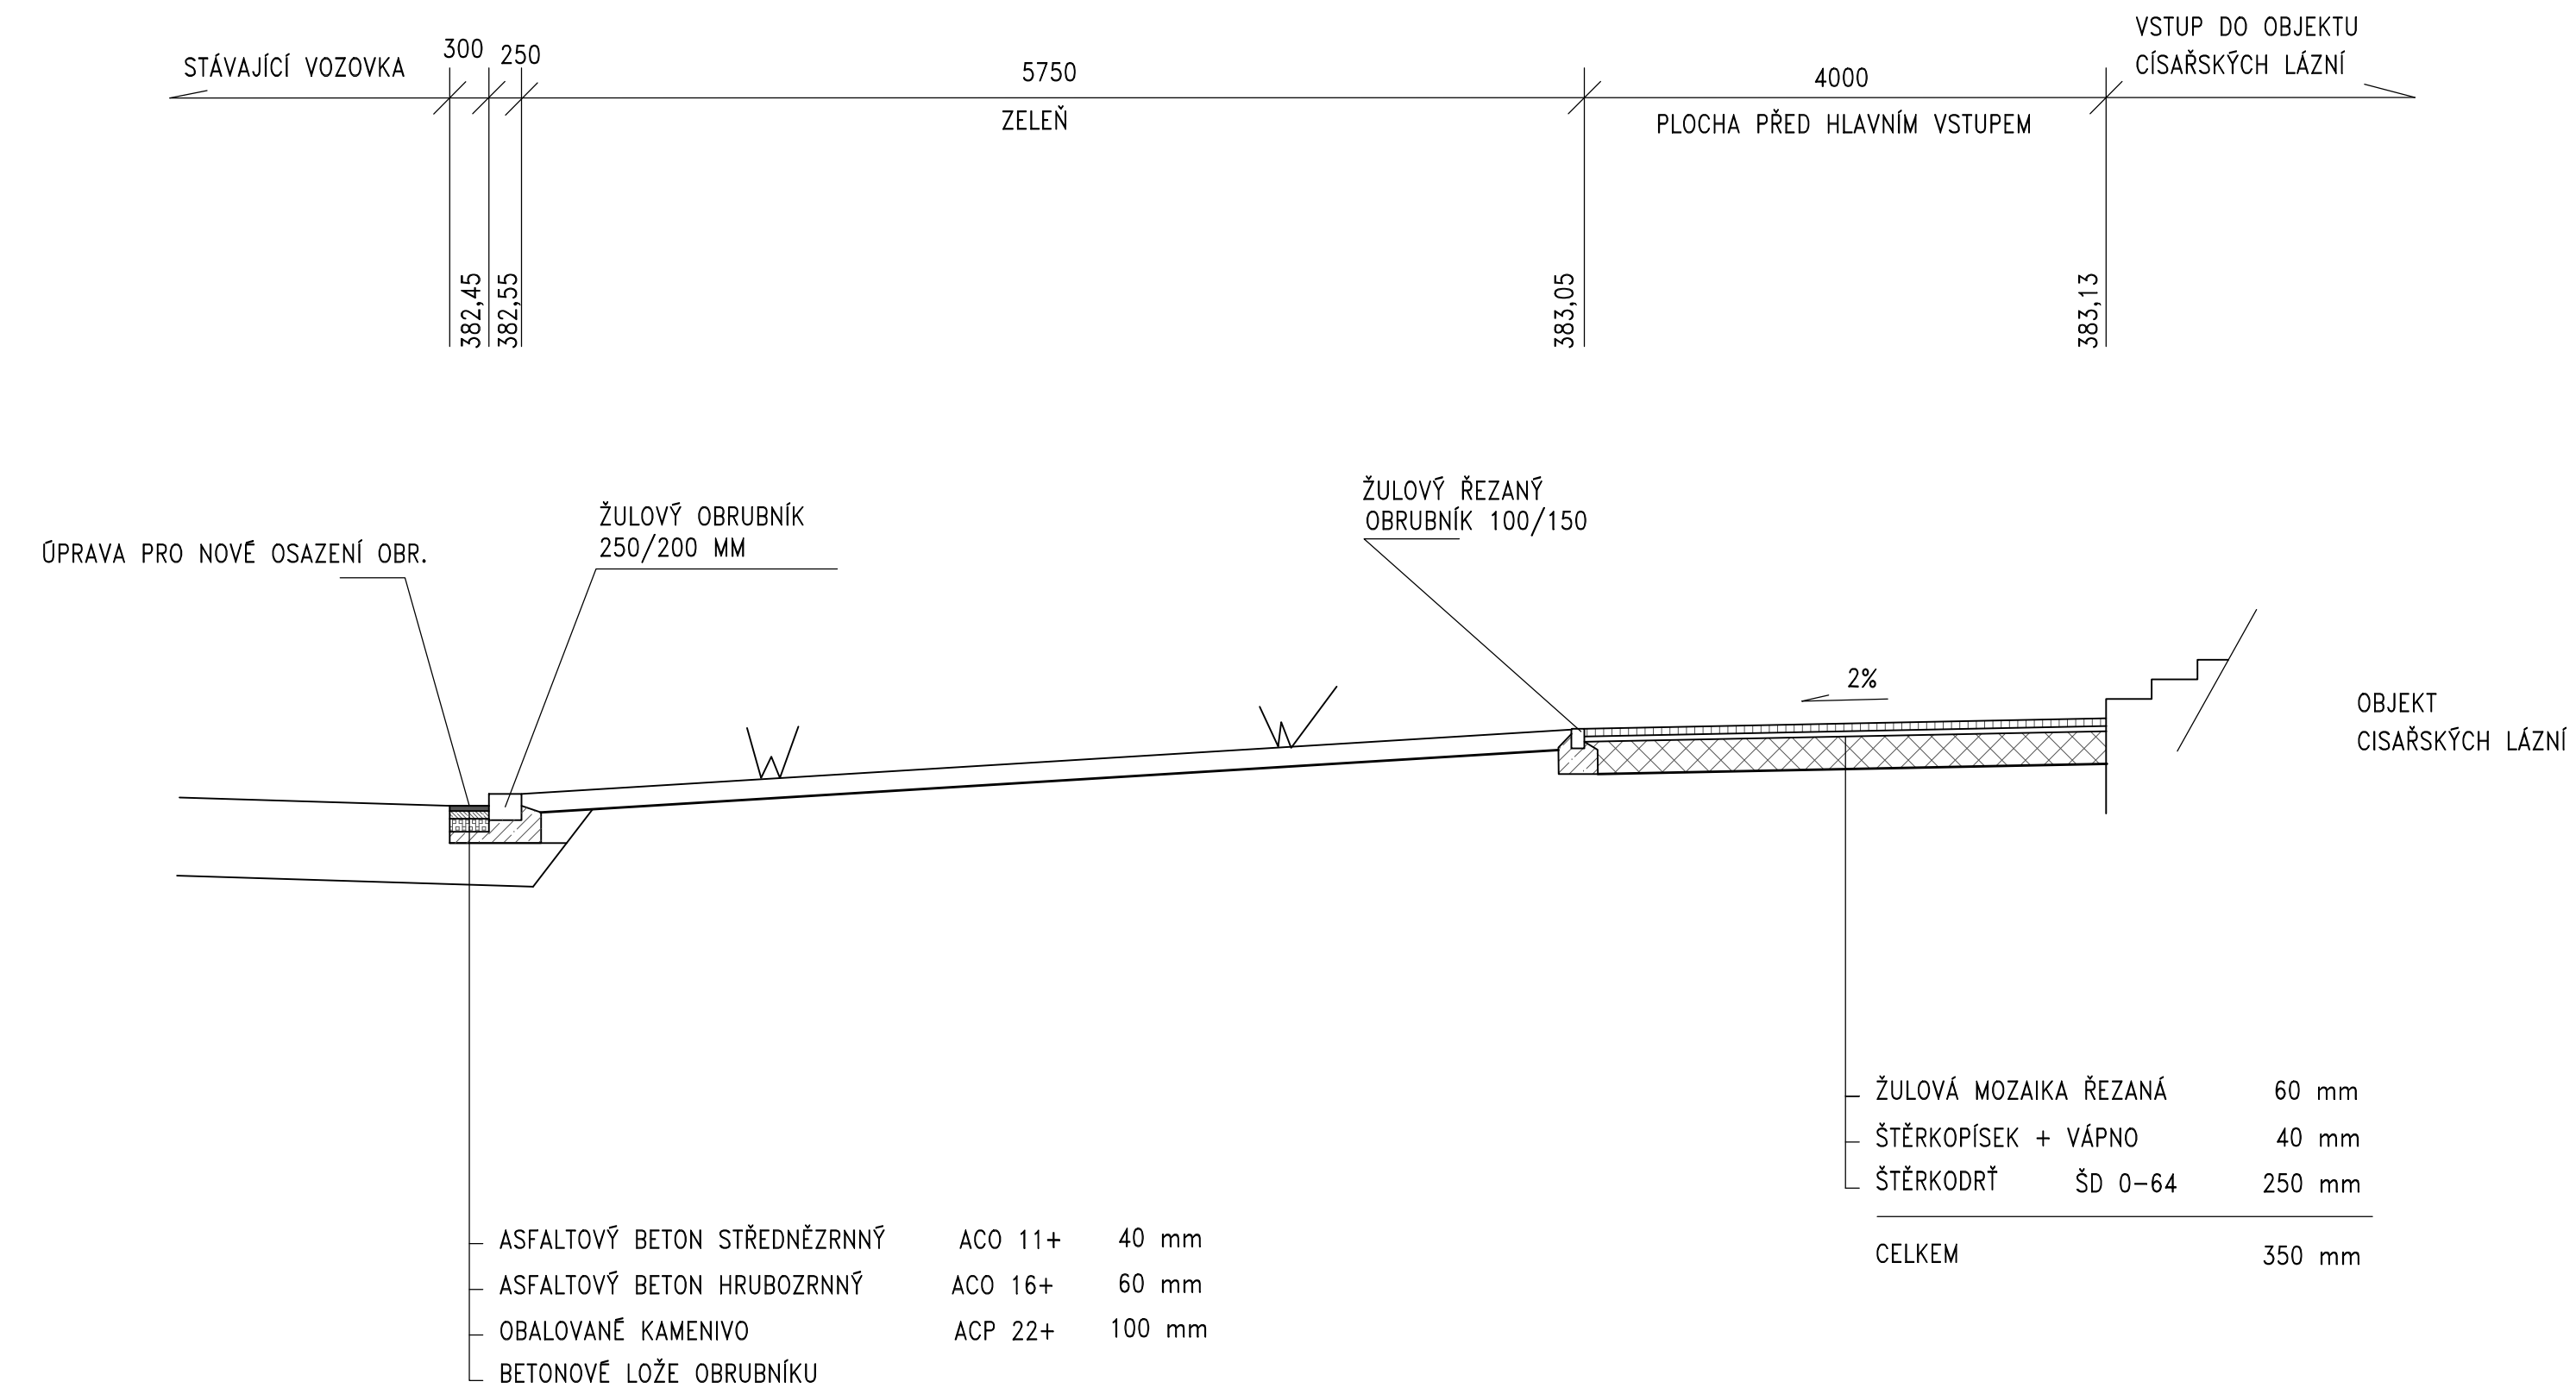

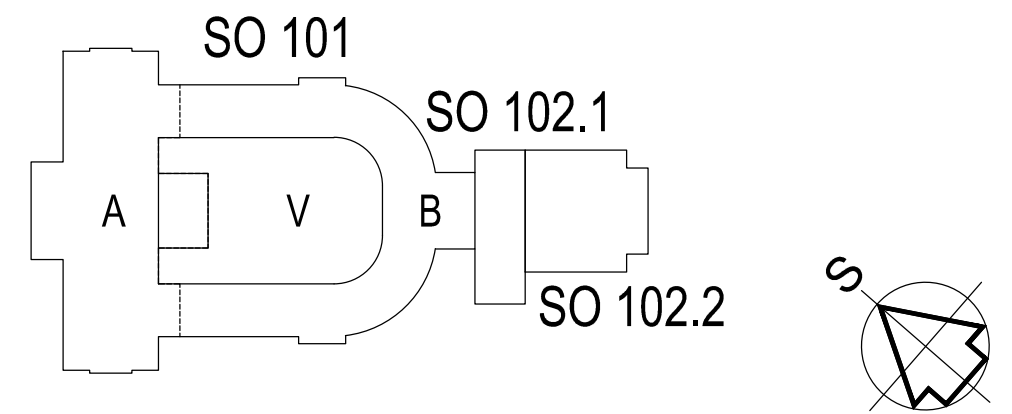

V Z O R O V Ě      Ř E Z      C      1 : 50

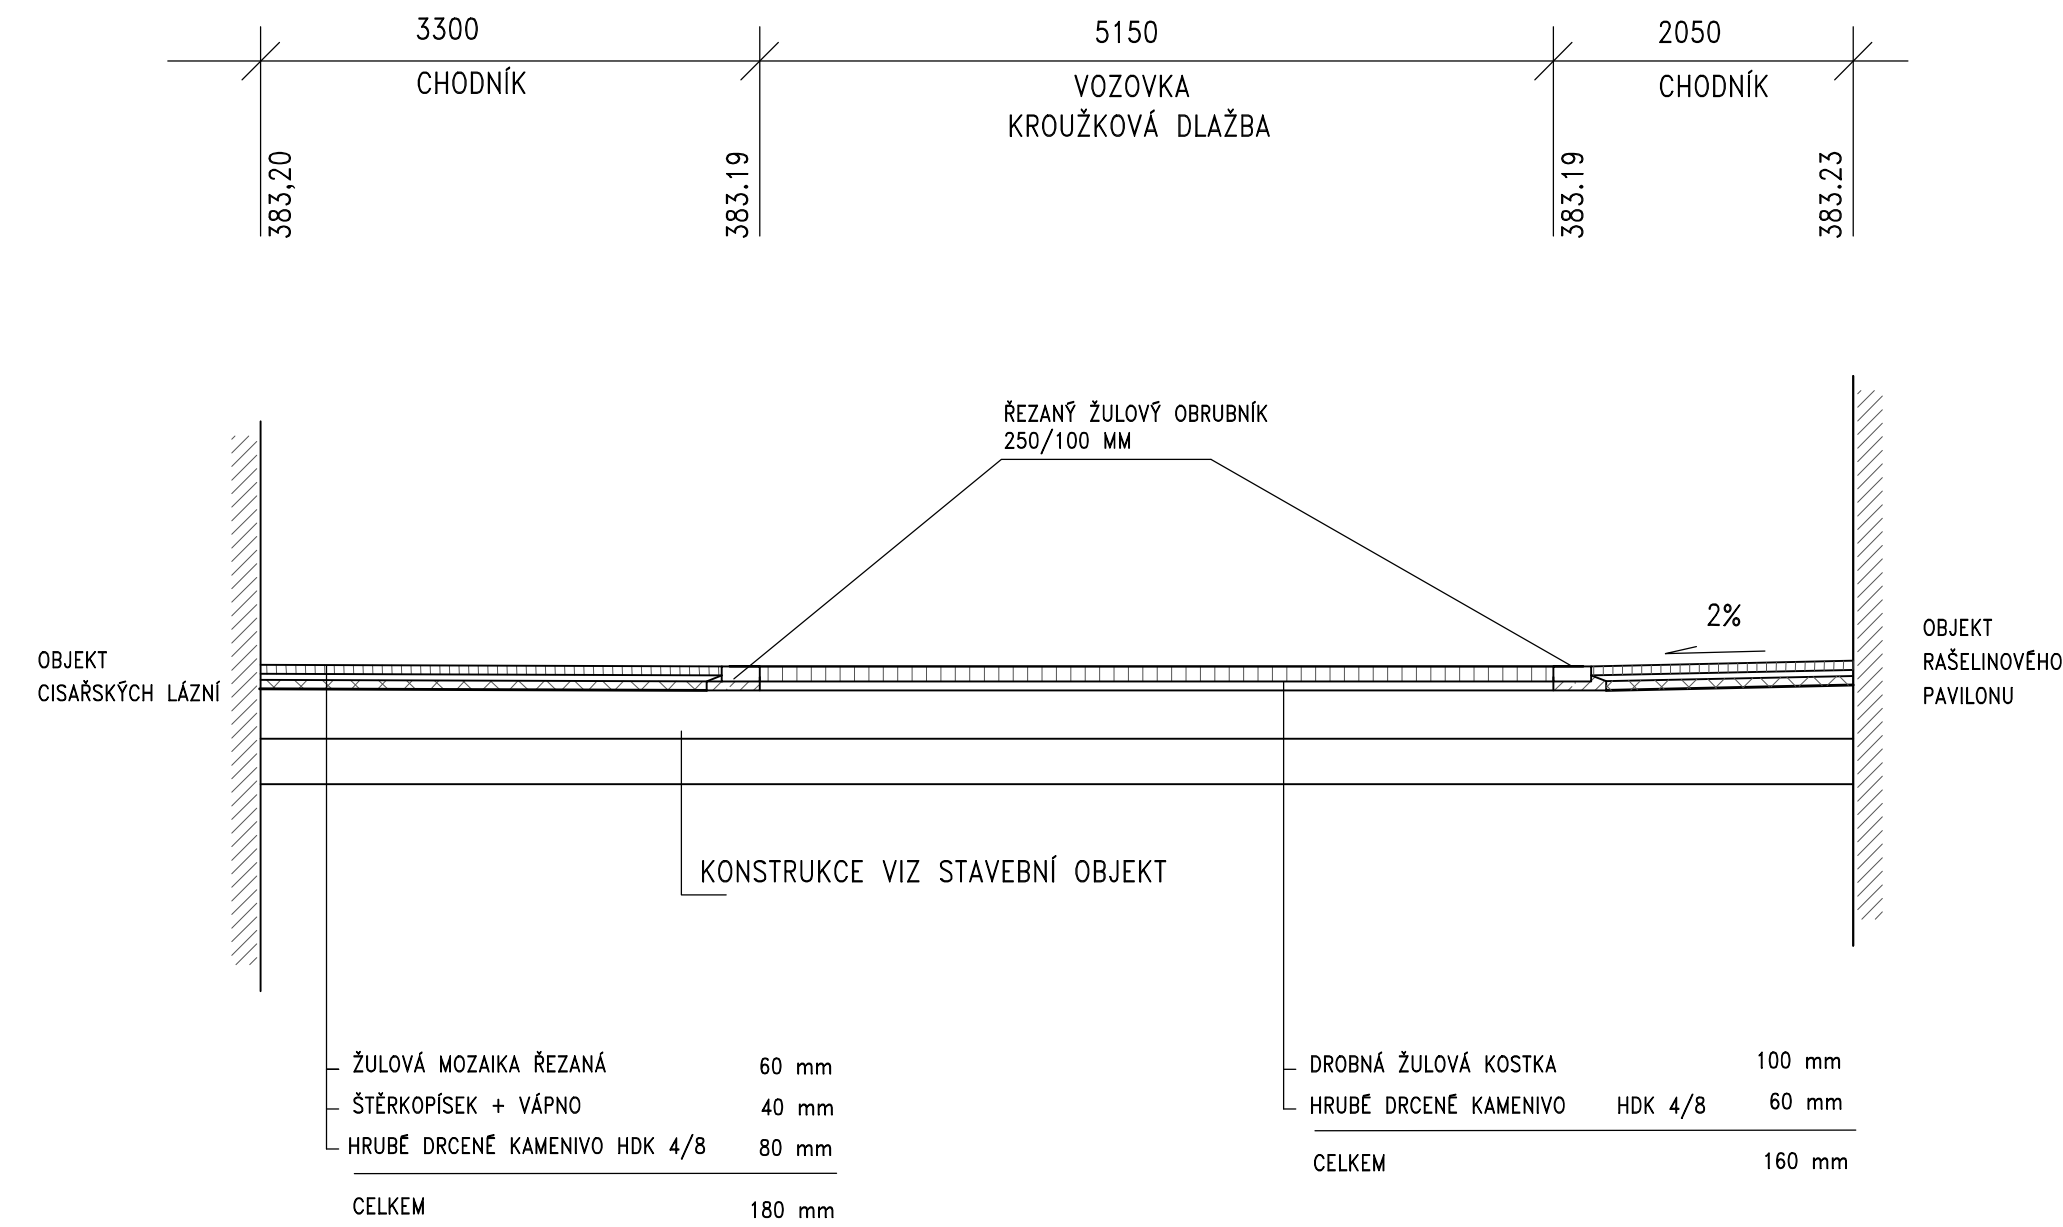

REVIZE:	POPIS ZMĚNY:	DATUM:	VYPRACOVAL:
XXX	XXX	xxx	xxx
XXX	XXX	xxx	xxx
XXX	XXX	xxx	xxx

VÝŠKOVÝ SYSTÉM B<sub>pv</sub> ±0,000 = 385,29 m n. m.

AKCE:	KARLOVSKÝ VARY - REVITALIZACE OBJEKTU CÍSAŘSKÝCH LÁZNÍ		STUPEŇ PD:	DPS-DOKUMENTACE PRO VYPRÁVENÍ STAVBY	
			OBJEKT:	IO 101 - KOMUNIKACE, ZPEVNĚNÉ PLOCHY A CHODNÍKY	
INVESTOR A OBJEDNATEL:	Karlovarský kraj, IČO 70891168 Závodní 353/88, 360 21 Karlovy Vary - Dvory		PROFESÍ:	D.1.1 - STAVEBNÉ DOPRAVNÍ ŘEŠENÍ	
MÍSTO STAVBY:	Mariánskolázeňská 302, KARLOVY VARY pozemky parc. č. 902, 903/2, k.ú. Karlovy Vary		ZAŘÍŽKOVÉ ČÍSLO:	30080111-4	AUTORIZACE:
GENERÁLNÍ PROJEKTANT:	 INTAR s.s. Bezručova 811/7a, 602 00 Břmo tel.: +420 543 422 211 www.intar.cz, info@intar.cz		DATUM:	12/2018	
			FORMÁT:	5 x A4	
			KOPIE:		
VEDOUcí PROJEKTU:	JAROSLAV KUPR, jkupr@intar.cz		MĚŘÍTKO:	1:50	
HLAVNÍ ING. PROJEKTU:	ING. MARTIN STRNAD, mstrnad@intar.cz		VÝKRES:  VZOROVÉ ŘEZY A, C		
ZHOTOVITEL ČÁSTI:	 PROJEKTOVÝ DOPRAVNÍ ATELIER Janáčkova 18A, 170 00 Praha 7 atelier.via@volny.cz				
ODPOVĚDNÝ PROJEKTANT:	ING. JAN ŠPILAR		EVIDENČNÍ ČÍSLO:	ČÍSLO VÝKRESU:	REVIZE:
VYPRACOVAL:	ING. RENATA HOETZELOVÁ		30080111-4/IO 101/D.1.1	08	-