
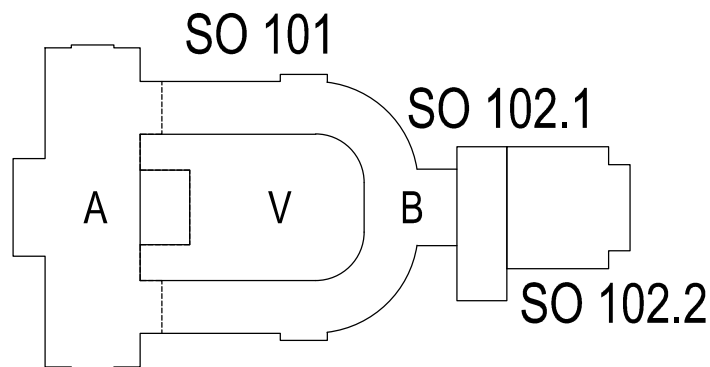


V Z O R O V Ý Ř E Z F 1 : 50

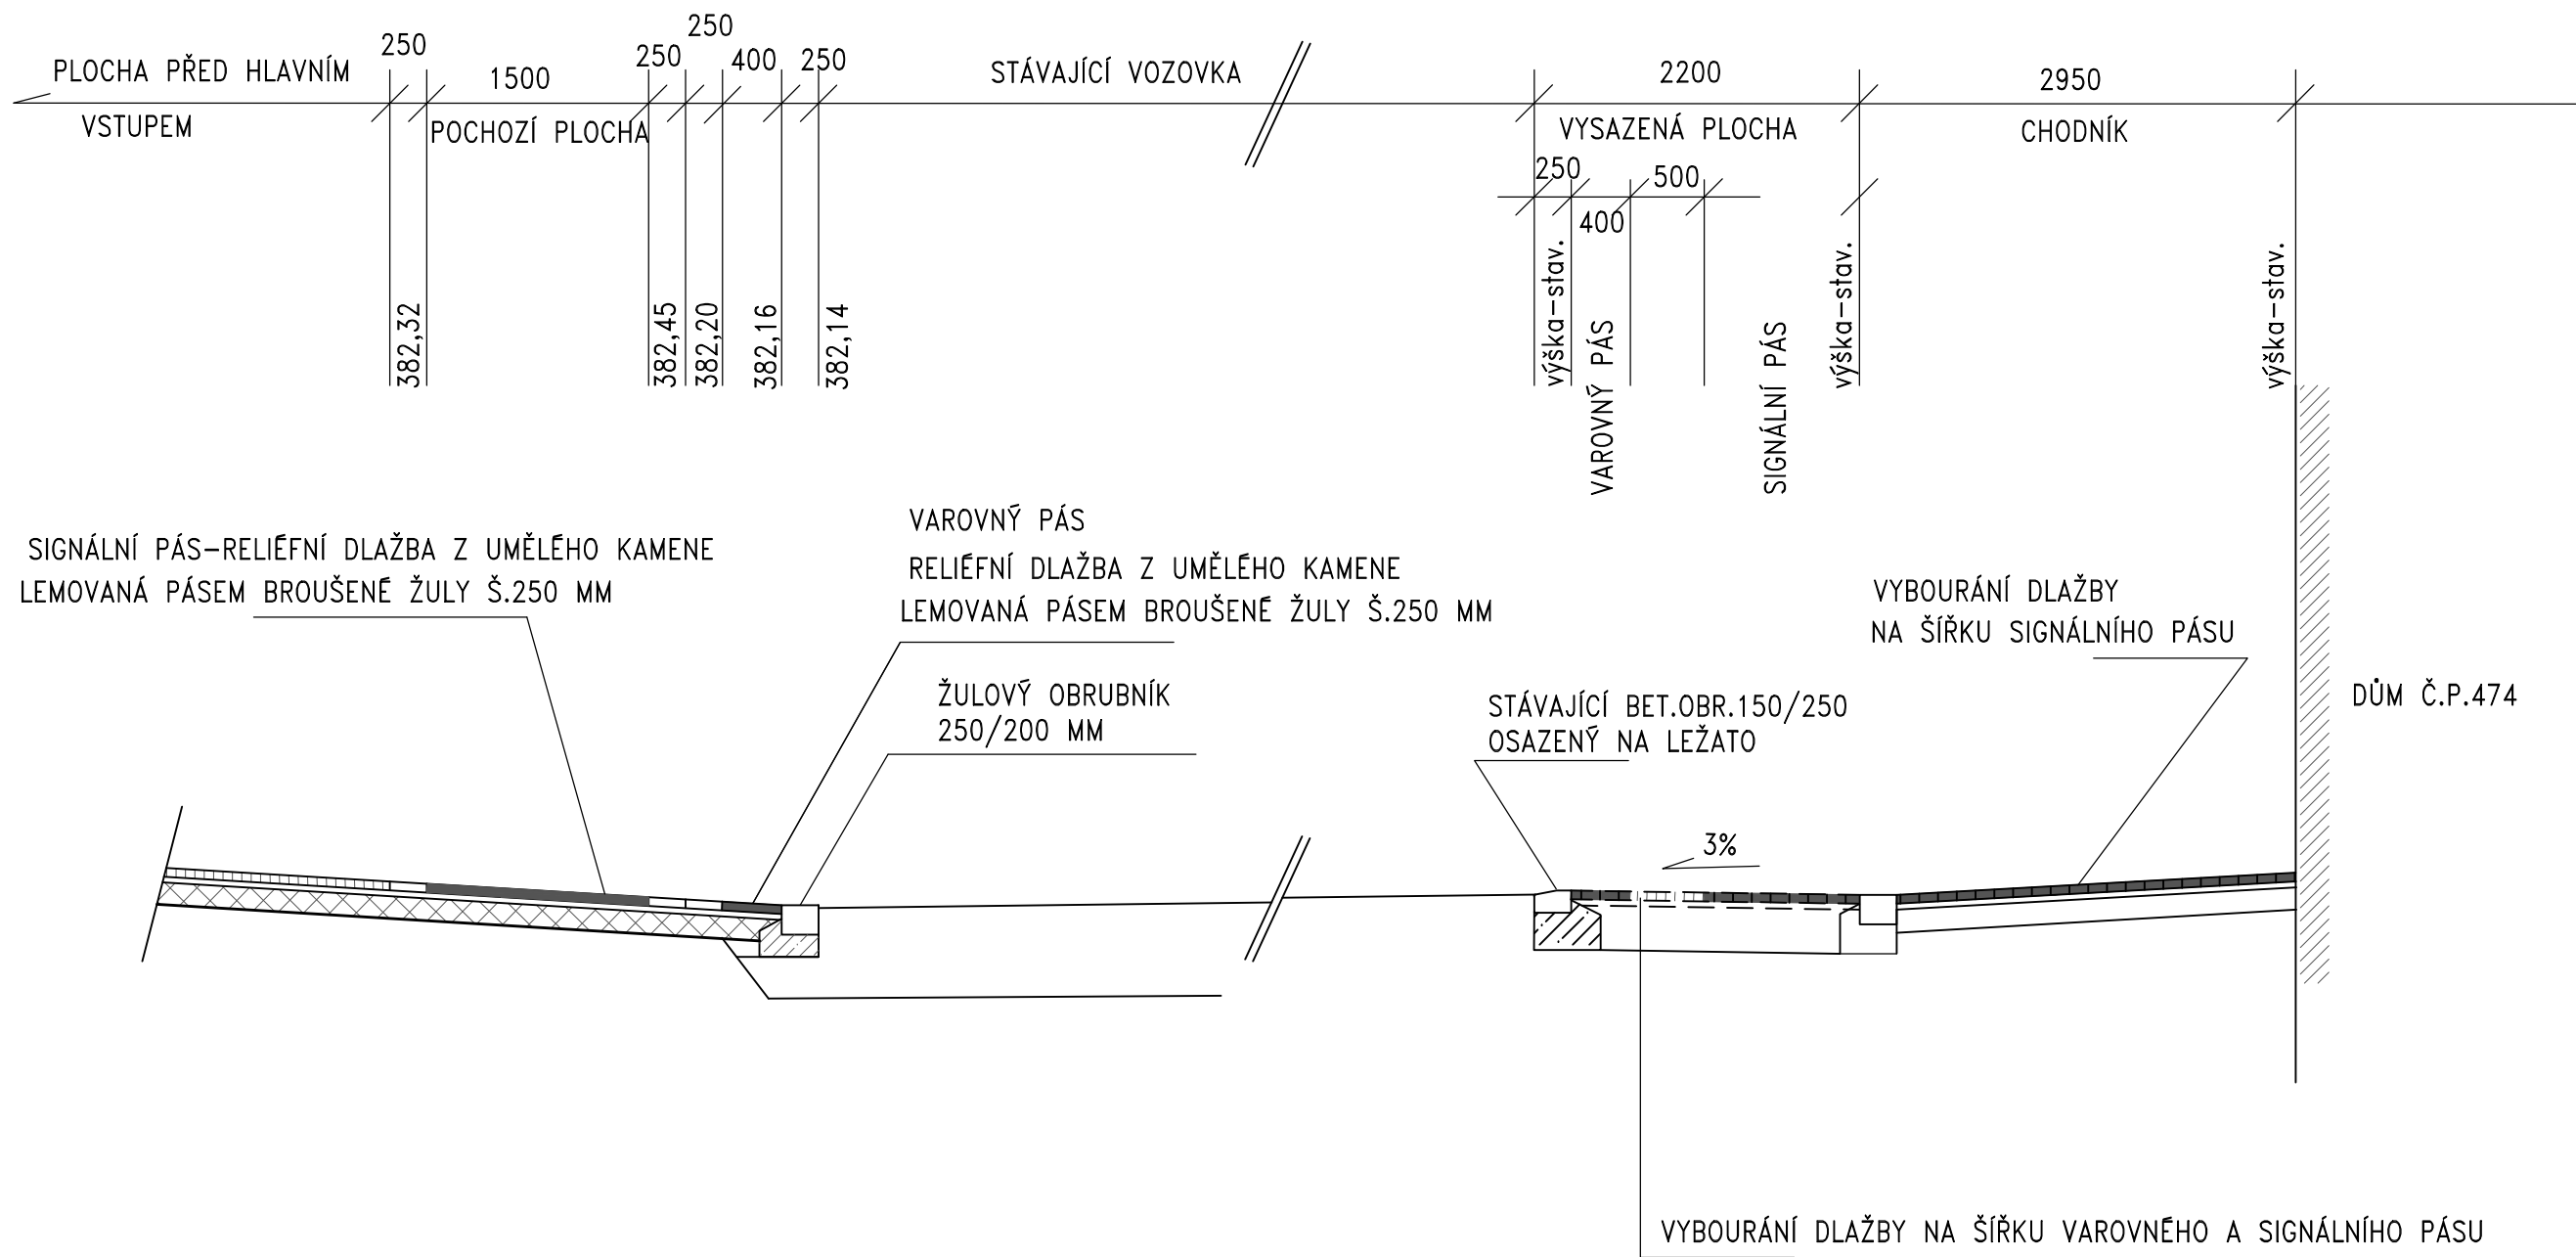

REVIZE:	POPIS ZMĚNY:	DATUM:	VYPRACOVAL:
XXX	XXX	XXX	XXX
XXX	XXX	XXX	XXX
XXX	XXX	XXX	XXX

VÝŠKOVÝ SYSTÉM BpV ±0,000 = 385,29 m n. m.

AKCE: KARLOVY VARY - REVITALIZACE OBJEKTU CÍSAŘSKÝCH LÁZNÍ		STUPEŇ PD: DPS-DOKUMENTACE PRO PROVEDENÍ STAVBY	
INVESTOR A OBJEDNATEL: Karlovarský kraj, IČO 70891168 Závodní 353/88, 360 21 Karlovy Vary - Dvory		OBJEKT: IO 101 - KOMUNIKACE, ZPEVNĚNÉ PLOCHY A CHODNÍKY	
MÍSTO STAVBY: Mariánskolázeňská 302, KARLOVY VARY pozemky parc. č. 902, 903/2, k.ú. Karlovy Vary		PROFESE: D.1.1 - STAVEBNĚ DOPRAVNÍ ŘEŠENÍ	
GENERÁLNÍ PROJEKTANT: INTAR a.s. Bezručova 81/17a, 602 00 Brno tel.: +420 543 422 211 www.intar.cz, info@intar.cz		ZAKÁZKOVÉ ČÍSLO: 30080111-4	AUTORIZACE:
VEDOUcí PROJEKTU: JAROSLAV KUPR, jkupr@intar.cz		DATUM: 12/2018	
HLAVNÍ ING. PROJEKTU: ING. MARTIN STRNAD, mstrnad@intar.cz		FORMÁT: 3 × A4	
ZHOTOVITEL ČÁSTI: ATELIER PROJEKTOVÝ DOPRAVNÍ ATELIER Jankovcova 18A, 170 00 Praha 7 atelier.via@volny.cz		KOPIE:	VÝKRES: VZOROVÝ ŘEZ F
ODPOVĚDNÝ PROJEKTANT: ING. JAN ŠPILAR		MĚŘÍTKO: 1:50	
VYPRACOVAL: ING. RENATA HOETZELOVÁ		ČÍSLO VÝKRESU: 10	
EVIDENČNÍ ČÍSLO: 30080111/IO 101/D.1.1.		REVIZE: -	