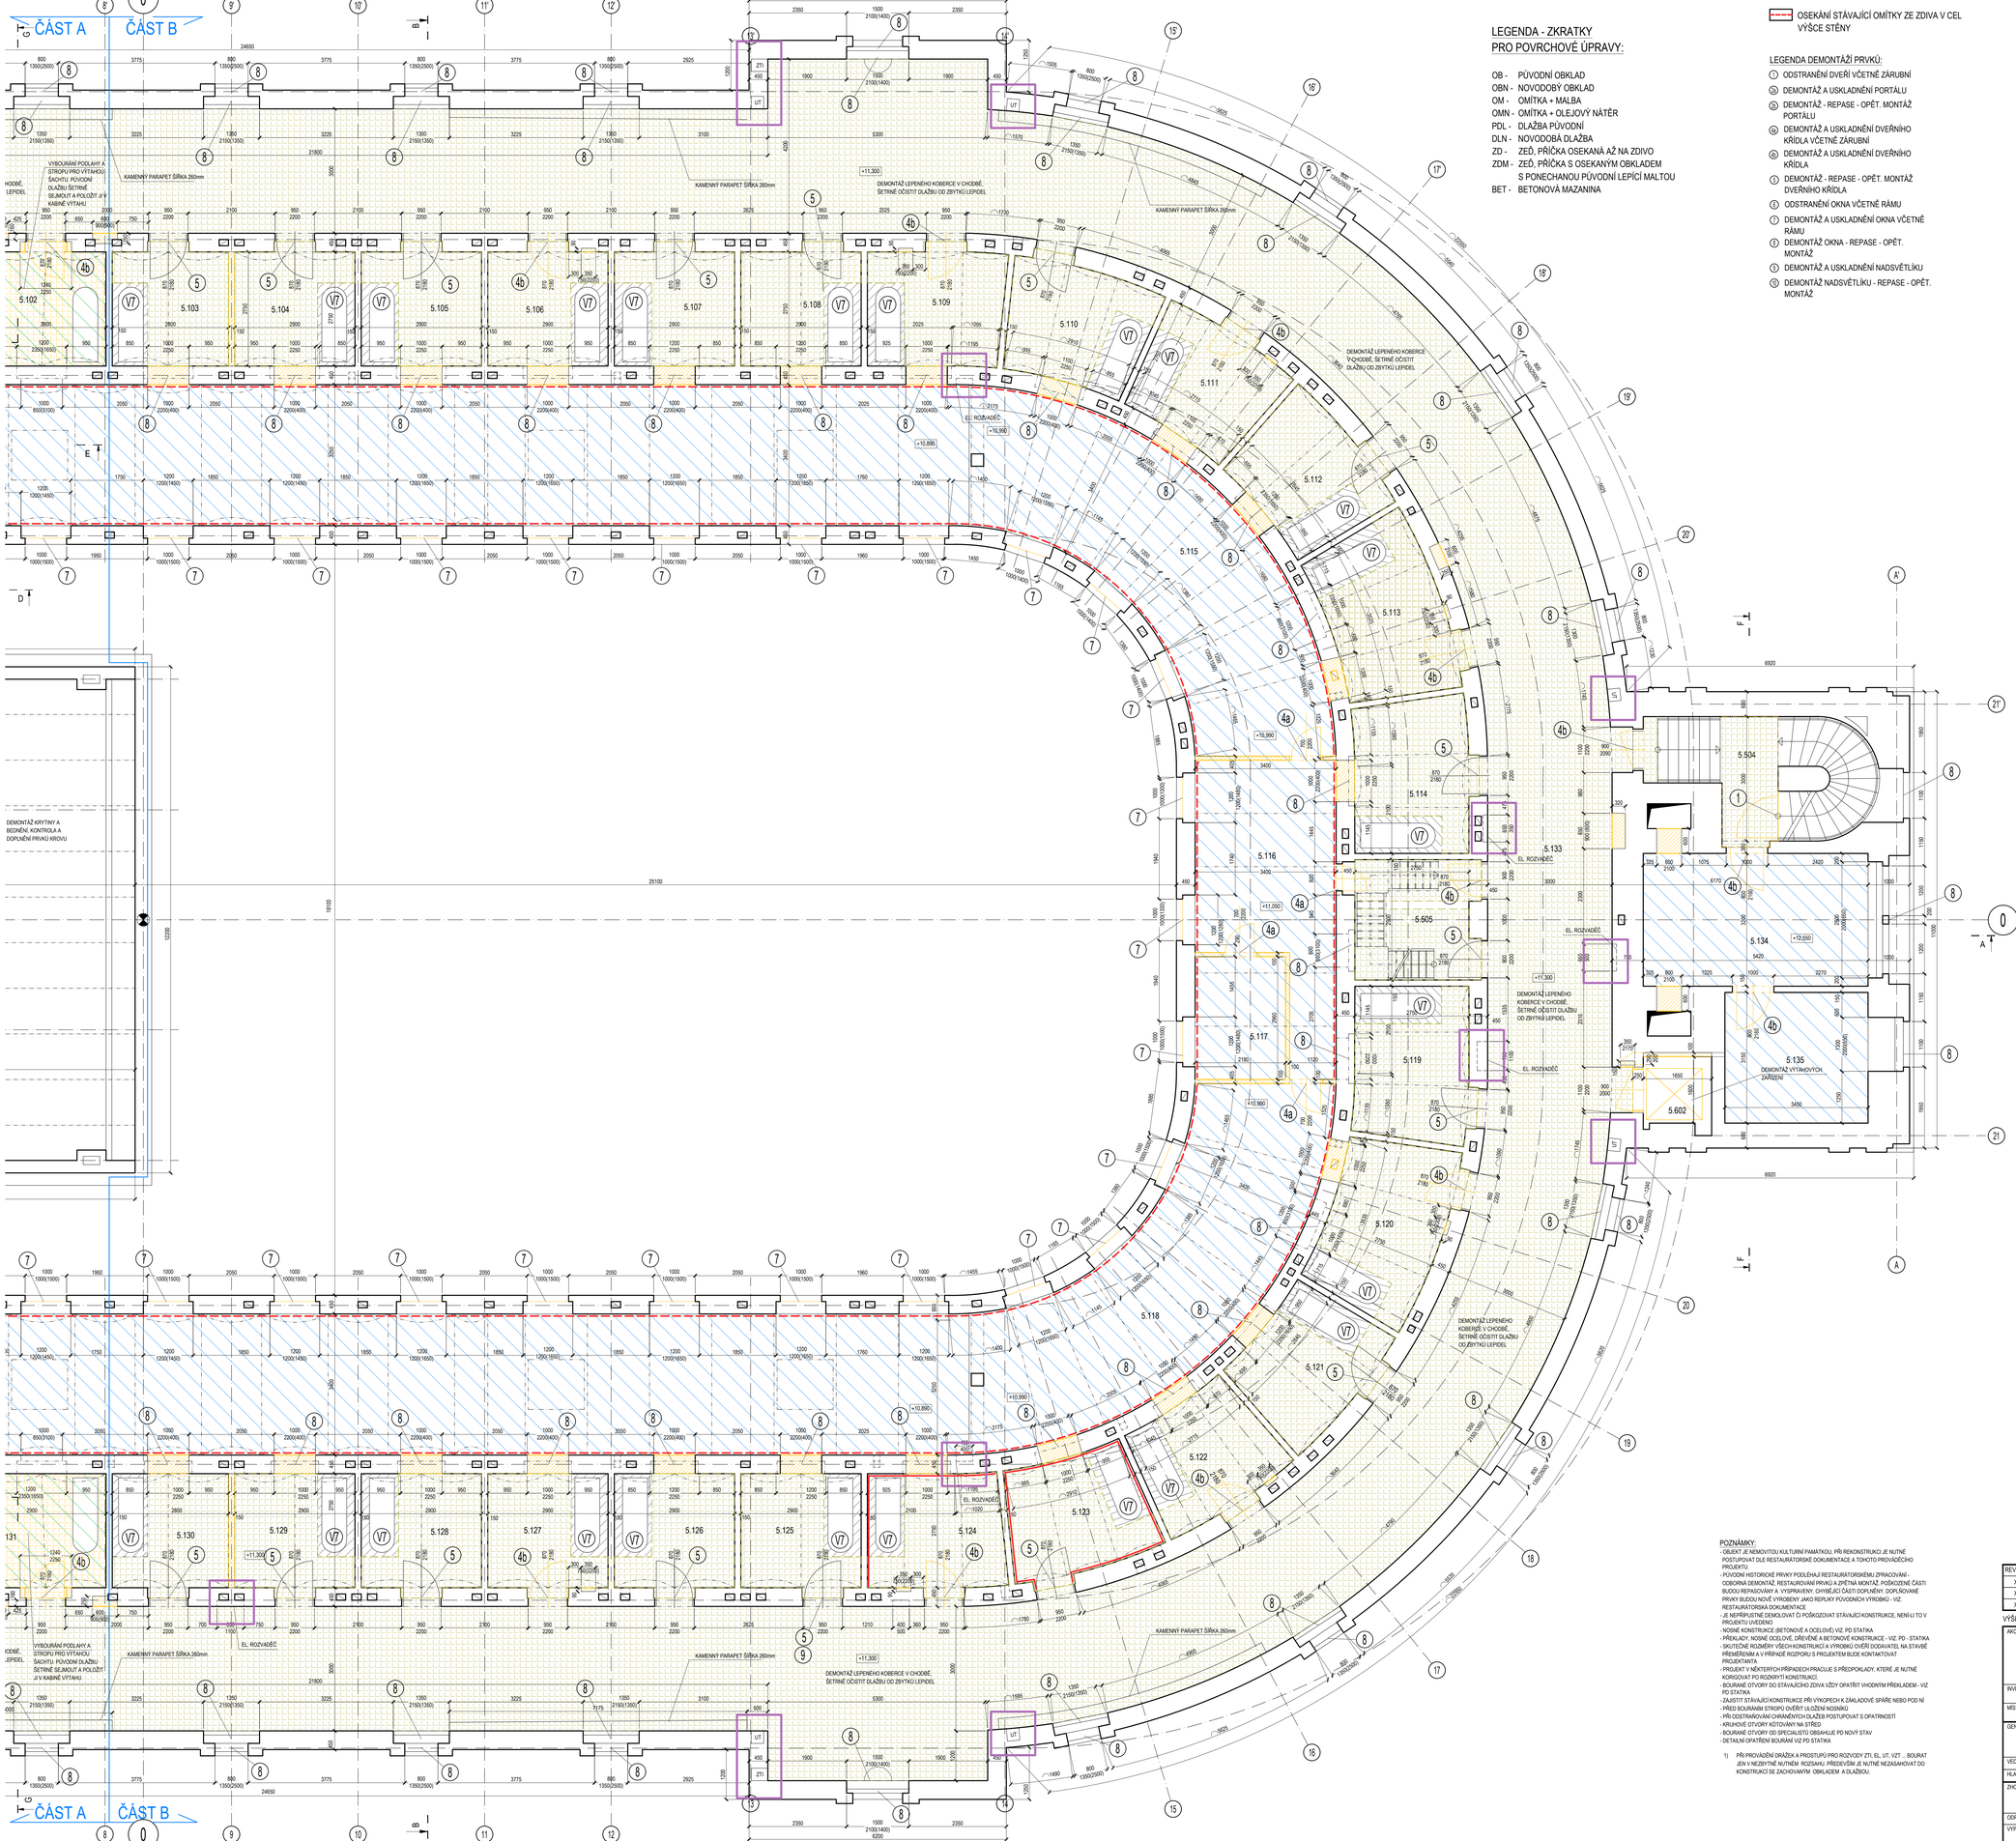

LEGENDA - ZKRATKY PRO POVRCHOVÉ ÚPRAVY:

OB - PŮVODNÍ OBKLAD
OBN - NOVODOBÝ OBKLAD
OM - OMÍTKA + MALBA
OMN - OMÍTKA + OLEJOVÝ NÁTĚR
PDL - DLAŽBA PŮVODNÍ
DLN - NOVODOBÁ DLAŽBA
ZD - ZEĎ, PŘÍČKA OSEKANÁ AŽ NA ZDIVO
ZDM - ZEĎ, PŘÍČKA S OSEKANÝM OBKLADEM S PONECHANOU PŮVODNÍ LEPÍCÍ MALTOU
BET - BETONOVÁ MAZANINA

OSEKÁNÍ STÁVAJÍCÍ OMÍTKY ZE ZDIVA V CEL VÝŠCE STĚNY

LEGENDA DEMONTÁŽÍ PRVKŮ:

① ODSTRANĚNÍ DVEŘÍ VČETNĚ ZÁRUBNÍ
2a DEMONTÁŽ A USKLADNĚNÍ PORTÁLU
2b DEMONTÁŽ - REPASE - OPĚT. MONTÁŽ PORTÁLU
4a DEMONTÁŽ A USKLADNĚNÍ DVEŘNÍHO KŘÍDLA VČETNĚ ZÁRUBNÍ
4b DEMONTÁŽ A USKLADNĚNÍ DVEŘNÍHO KŘÍDLA
⑤ DEMONTÁŽ - REPASE - OPĚT. MONTÁŽ DVEŘNÍHO KŘÍDLA
⑥ ODSTRANĚNÍ OKNA VČETNĚ RÁMU
⑦ DEMONTÁŽ A USKLADNĚNÍ OKNA VČETNĚ RÁMU
⑧ DEMONTÁŽ OKNA - REPASE - OPĚT. MONTÁŽ
⑨ DEMONTÁŽ A USKLADNĚNÍ NADSVĚTLÍKU
⑩ DEMONTÁŽ NADSVĚTLÍKU - REPASE - OPĚT. MONTÁŽ

INTAR

SO 101 ČLKV - 3NP - BOURÁNÍ					
označ. míst.	účel místnosti	plocha (m2)	skladby podlah	úprava podlah	úprava stěn	úprava stropu
5.001	bez využití	98,1	SV37	prkna+PVC	OM, obklad, malba	OM, malba
5.002	bez využití	17,6	SV37	prkna+PVC	OM, malba	OM, malba
5.003	elektrozařízení	1,8	SV37a	bet. mazanina	OM, malba	OM, malba
5.004	sklad	2,1	SV37a	bet. mazanina	OM, malba	OM, malba
5.005	bez využití	10,9	SV37	prkna+PVC	OM, malba	OM, malba
5.006	sklad	1,8	SV37a	bet. mazanina	OM, malba	OM, malba
5.007	odpočívárna	44,0	SV37	vlysy+PVC	Dřevěný obklad, profil. římsa, OM, malba	OM, malba, světlík
5.008	chodba	90,3	SV37	vlysy+PVC	Dřevěný obklad, OM, malba	OM, malba
5.009	světlík	6,7	SV52	chel. dlažba	OM, malba	drátosklo
5.010	půda	98,4	SV52	chel. dlažba		
5.011	WC muž	2,9	SV47	PDL	WC - OB 100% do 1,55m, OM UMFV. - OMN do 1,55m, OM	OM, malba
5.012	WC ženy	2,9	SV47	PDL	WC - OB 100% do 1,55m, OM UMFV. - OMN do 1,55m, OM	OM, malba
5.013	odpočívárna	44,0	SV37	JŽ vybouráno	JŽ demontovaný dřevěný obklad. Profil. římsa, OM, malba	štuk. omítka,malba
5.014	telefonní ústředna	15,3	SV37	PDL	OM, malba	OM, malba
5.015	schodiště na půdu	2,3	SV37	PDL	OM, malba	OM, malba
5.016	bez využití	116,9	SV37	JŽ vybouráno	OM, malba	OM, malba
5.101	WC	8,2	SV45	PDL	WC - OB 100% do 1,55m, OM UMFV. - OMN do 1,55m, OM	OM, malba
5.102	koupel	8,0	SV45	PDL	ZD do 1,6m, OM, malba	OM, malba
5.103	koupel	7,7	SV45	PDL	ZD do 1,6m, OM, malba	OM, malba
5.104	koupel	8,0	SV45	PDL	ZD do 1,6m, OM, malba	OM, malba
5.105	koupel	8,0	SV45	PDL	ZD do 1,6m, OM, malba	OM, malba
5.106	koupel	8,0	SV45	PDL	ZD do 1,6m, OM, malba	OM, malba
5.107	koupel	8,0	SV45	PDL	ZD do 1,6m, OM, malba	OM, malba
5.108	koupel	8,0	SV45	PDL	ZD do 1,6m, OM, malba	OM, malba
5.109	koupel	9,0	SV45	PDL	ZD do 1,6m, OM, malba	OM, malba
5.110	koupel	9,2	SV45	PDL	ZD do 1,6m, OM, malba	OM, malba
5.111	koupel	8,6	SV45	PDL	ZD do 1,6m, OM, malba	OM, malba
5.112	koupel	9,0	SV45	PDL	ZD do 1,6m, OM, malba	OM, malba
5.113	koupel	11,2	SV45	PDL	ZD do 1,6m, OM, malba	OM, malba
5.114	koupel	10,1	SV45	PDL	ZD do 1,6m, OM, malba	OM, malba
5.115	bez využití	118,6	SV50	BET	OM, malba	OM, malba
5.116	chodba	19,2	SV50	BET	OM, malba	OM, malba
5.117	sklad	6,5	SV50	BET	OMN do 1,55m, OM, malba	OM, malba
5.118	bez využití	118,6	SV50	BET	OMN do 1,55m, OM, malba	OM, malba
5.119	koupel	10,1	SV45	PDL	OMN do stropu	OM, malba
5.120	koupel	11,2	SV45	PDL	ZD do 1,6m, OM, malba	OM, malba
5.121	koupel	9,0	SV45	PDL	ZD do 1,6m, OM, malba	OM, malba
5.122	koupel	8,6	SV45	PDL	ZD do 1,6m, OM, malba	OM, malba
5.123	koupel	9,2	SV45	PDL	ZDM do 1,6m, OM, malba	OM, malba
5.124	koupel	9,0	SV45	PDL	ZD 50%, ZDM 50% do 1,6m, OM	OM, malba
5.125	koupel	8,0	SV45	PDL	ZD do 1,6m, OM, malba	OM, malba
5.126	koupel	8,0	SV45	PDL	ZD do 1,6m, OM, malba	OM, malba
5.127	koupel	8,0	SV45	PDL	ZD do 1,6m, OM, malba	OM, malba
5.128	koupel	8,0	SV45	PDL	ZD do 1,6m, OM, malba	OM, malba
5.129	koupel	8,0	SV45	PDL	ZD do 1,6m, OM, malba	OM, malba
5.130	koupel	7,7	SV45	PDL	ZD do 1,6m, OM, malba	OM, malba
5.131	koupel	8,0	SV45	PDL	ZD do 1,6m, OM, malba	OM, malba
5.132	WC	8,1	SV45	PDL	OMN do 1,35m, OM, malba	OM, malba
5.133	chodba	328,1	SV47	PDL, koberec	OM, malba	OM, malba
5.134	byt správce - pokoj	17,3	SV48	vlysy	OM, malba	OM, malba
5.135	byt správce - pokoj	10,9	SV49	vlysy	OM, malba	OM, malba
SCHODIŠTĚ						
5.502	postranní schodiště levé	21,6	stav.	PVC, parket	štuk. omítka,malba, dřev. obklad	OM, malba
5.503	postranní schodiště pravé	21,6	SV37	PVC, parket		OM, malba
5.504	provozní schodiště	12,8	SV47	PDL, kam. stupně	OM, malba	OM, malba
5.505	schodiště do podkroví	8,0	SV47	PDL	OMV do 1,55m, OM	OM, malba
VÝTAHY						
5.601	osobní výtah	4,0	-	-	OM, malba	OM, malba
5.602	nákladní výtah	2,6	-	-	OM, malba	OM, malba
NIŽŠÍ PODLAŽÍ						
3.002	Zanderův sál - hlavní prostor	216,9	-	vlysy	Dřev. obklady, štuky, fládr	Dřev. obklady, štuky, fládr

LEGENDA BOURÁNÍ:

- STÁVAJÍCÍ KONSTRUKCE
- BOURANÉ KONSTRUKCE V ŘEZU
- BOURANÉ KONSTRUKCE V POHLEDU
- BOURANÉ KONSTRUKCE NAD ROVINOU ŘEZU
- BOURÁNÍ CELÉHO PODLAHOVÉHO SOUVRSTVÍ VČETNĚ KONSTRUKCE STROPU
- BOURÁNÍ CELÉHO PODLAHOVÉHO SOUVRSTVÍ PO KONSTRUKCI STROPU
- BOURÁNÍ 50mm VRSTVY BETONOVÉ MAZANINY
- DEMONTÁŽ PODLAHOVÉ KRYTINY
- ZACHOVÁNÍ PŮVODNÍ DLAŽBY. POŠKOZENÉ A CHYBĚJÍCÍ DLAŽDICE NAHRADIT REPLIKAMI.
- ZACHOVÁNÍ PŮVODNÍ, NOVĚ POLOŽENÉ DLAŽBY. POŠKOZENÉ ČI CHYBĚJÍCÍ DLAŽDICE BUDOU NAHRAZENY PODLAHOVOU STĚRKOU
- ZACHOVÁNÍ NOVODOBÉ DLAŽBY. POŠKOZENÉ ČI CHYBĚJÍCÍ DLAŽDICE BUDOU NAHRAZENY PODLAHOVOU STĚRKOU
- ZACHOVÁNÍ STÁVAJÍCÍHO KERAMICKÉHO OBKLADU NA STĚNÁCH, PŘESNÉ OPATŘENÍ BUDE UPRAVENO DLE KONKRÉTNÍ MÍSTNOSTI
- PŮVODNÍ DŘEVĚNÉ KAZETOVÉ OBKLADY V HISTORICKÝ PROSTORECH - REST. ZPRACOVÁNÍ
- OSEKÁNÍ PŮVODNÍ LEPÍCÍ MALTY DO VÝŠKY 1,6m FRAGMENTY PŮVODNÍHO OBKLADU BUDOU PONECHÁNY
- OSEKÁNÍ STÁVAJÍCÍ OMÍTKY ZE ZDIVA V CELÉ VÝŠCE STĚNY

① ZAČIŠTĚNÍ PROHLUBNĚ VANY VČETNĚ OTVORU DO MEZIPATRA O ROZMĚRU cca 500x700mm, KOLEM VANY OSEKAT NARUŠENOU DLAŽBU VČETNĚ MALTOVÉHO LOŽE DO TVARU OBDÉLNÍKA cca 800x2000mm
P ZAČIŠTĚNÍ PROHLUBNĚ VANY VČETNĚ OTVORU DO MEZIPATRA O ROZMĚRU cca 500x700mm.
② OPATRNÁ DEMONTÁŽ STÁVAJÍCÍ PLECHOVÉ VANY, ULOŽENÍ VANY PRO OPĚTOVNÉ OSAZENÍ. O ÚPRAVĚ PROSTORU VANY BUDE ROZHODNUTO PŘI REALIZACI - PONECHAT V PŮVODNÍM STAVU
③ O ÚPRAVĚ PROSTORU VANY BUDE ROZHODNUTO PŘI REALIZACI - PONECHAT V PŮVODNÍM STAVU
④ VYBOURÁNÍ PODLAHY VANY VČETNĚ PODPĚRNÝCH BLOKŮ PRO UVOLNĚNÍ PROSTORU V 00.MezP PRO VZT
⑤ ZAČIŠTĚNÍ PROPADLÉ PODLAHY VANY, ODSTRANĚNÍ SUTI. KOLEM VANY OSEKAT NARUŠENOU DLAŽBU VČETNĚ MALTOVÉHO LOŽE DO TVARU OBDÉLNÍKA cca 800x2000mm
⑥ ZAČIŠTĚNÍ PROHLUBNĚ VANY VČETNĚ OTVORU DO MEZIPATRA O ROZMĚRU cca 500x700mm. KOLEM VANY OSEKAT NARUŠENOU DLAŽBU VČETNĚ MALTOVÉHO LOŽE DO TVARU OBDÉLNÍKA cca 800x2000mm. VYBOURAT PODLAHU VANY A PODPĚRNÝ BLOK PRO REVIZNÍ POKLOP 600x600mm
⑦ ZAČIŠTĚNÍ PROHLUBNĚ VANY A OTVORU PO KANALIZACI cca 300x300mm KOLEM VANY OSEKAT NARUŠENOU DLAŽBU VČETNĚ MALTOVÉHO LOŽE DO TVARU OBDÉLNÍKA cca 900x2000mm

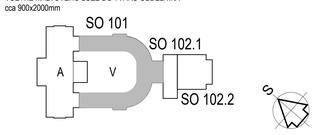

POZNÁMKY:

- OBJEKT JE NEMOVITOU KULTURNÍ PAMÁTKOU, PŘI REKONSTRUKCI JE NUTNÉ POSTUPOVAT DLE RESTAURÁTORSKÉ DOKUMENTACE A TOHOTO PROVÁDĚCÍHO PROJEKTU.
- PŮVODNÍ HISTORICKÉ PRVKY PODLEHAJÍ RESTAURÁTORSKÉMU ZPRACOVÁNÍ
- ODBORNÁ DEMONTÁŽ, RESTAUROVÁNÍ PRVKŮ A ZPĚTNÁ MONTÁŽ. POŠKOZENÉ ČÁSTI BUDOU REPASOVÁNY A VYSPRAVENY. CHYBĚJÍCÍ ČÁSTI DOPLNĚNY. DOPLŇOVANÉ PRVKY BUDOU NOVĚ VYROBENY JAKO REPLIKY PŮVODNÍCH VÝROBKŮ - VIZ. RESTAURÁTORSKÁ DOKUMENTACE
- JE NEPŘÍPUSTNÉ DEMOLOVAT ČI POŠKOZOVAT STÁVAJÍCÍ KONSTRUKCE, NENÍ-LI TO V PROJEKTU UVEDENO
- NOSNÉ KONSTRUKCE (BETONOVÉ A OCELOVÉ) VIZ. PD STATIKA
- PŘEKLADY, NOSNÉ OCELOVÉ, DŘEVĚNÉ A BETONOVÉ KONSTRUKCE - VIZ. PD - STATIKA
- SKUTEČNÉ ROZMĚRY VŠECH KONSTRUKCÍ A VÝROBKŮ OVĚŘÍ DODAVATEL NA STAVBĚ PŘÍSLUŠNÝM A V PŘÍPADĚ ROZPORU S PROJEKTEM BUDE KONTAKTOVAT PROJEKTANTA.
- PROJEKT V NĚKTERÝCH PŘÍPADECH PŘACUJE S PŘEDPOKLADY, KTERÉ JE NUTNÉ KONROLOVAT PO ROZBOURÁNÍ KONSTRUKCÍ.
- BOURANÉ OTVORY DO STÁVAJÍCÍHO ZDIVA VŽDY OPATŘIT VHODNÝM PŘEKLADEM - VIZ PD STATIKA
- ZAJISTIT STÁVAJÍCÍ KONSTRUKCE PŘI VYKOPECH K ZÁKLADOVÉ SPÁŘE NEBO POD NÍ
- PŘED BOURÁNÍM STROPU OVĚŘIT ULOŽENÍ NOSNÍKŮ
- PŘI ODSTRAŇOVÁNÍ CHRÁNĚNÝCH DLAŽEB POSTUPOVAT S OPATRNOSTÍ
- KRUHOVÉ OTVORY KOTOVÁNY NA STŘED
- BOURANÉ OTVORY OD SPECIALISTŮ OBHÁJIJE PD NOVÝ STAV
- DETAILNÍ OPATŘENÍ BOURÁNÍ VIZ PD STATIKA

1) PŘI PROVÁDĚNÍ DRÁŽEK A PROSTUPŮ PRO ROZVODY ZTI, EL, UT, VZT ... BOURAT JEN V NEZBYTNÉ NUTNÉM ROZSAHU. PŘEDEVŠÍM JE NUTNÉ NEZASAHOVAT DO KONSTRUKCÍ SE ZACHOVANÝM OBKLADEM A DLAŽBOU.

VÝŠKOVÝ SYSTÉM Bpv ±0,000 = 385,29 m n. m.

REVIZE:	POPIS ZMĚNY:	DATUM:	VYPRACOVAL:
X	X	X	X
X	X	X	X
X	X	X	X

AKCE:	KARLOVY VARY - REVITALIZACE OBJEKTU CÍSAŘSKÝCH LÁZNÍ	STUPEŇ PD:	DPS - DOKUMENTACE PRO PROVEDENÍ STAVBY
		OBJEKT:	SO 101 - HISTORICKÁ BUDOVA
		PROFESE:	D.1.1.a - ARCHITEKTONICKO-STAVEBNÍ ŘEŠENÍ
INVESTOR A OBJEDNATEL:	KARLOVARSKÝ KRAJ, Závodní 353/88, 360 21 Karlovy Vary - Dvory	ZAKÁZKOVÉ ČÍSLO:	30080111-4
MÍSTO STAVBY:	Mariánskolázeňská 30/62, 376 58 Karlovy Vary pozemky parc. č. 902, 903/2, k.ú. Karlovy Vary	DATUM:	12/2018
		FORMÁT:	24 × A4
GENERÁLNÍ PROJEKTANT:	INTAR a.s. Reznikova 811/74, 602 00 Brno tel.: +420 541 422 211 www.intar.cz, info@intar.cz	KOPIE:	
VEDOUCÍ PROJEKTU:	JAROSLAV KUPR, jkupr@intar.cz	MĚŘÍTKO:	1 : 50
HLAVNÍ INŽENÝR PROJEKTU:	ING. MARTIN STRNAD, mstrnad@intar.cz		
ZHOTOVITEL ČÁSTI:	INTAR a.s. Reznikova 74a/811, 602 00 Brno tel.: +420 422 211 www.intar.cz, info@intar.cz	PŘÍLOHA:	BOURÁNÍ - PŮDORYS 3.NP ČÁST B
ODPOVĚDNÝ PROJEKTANT:	ING. MARTIN STRNAD, mstrnad@intar.cz		
VYPRACOVAL:	ING. MARTIN STRNAD, mstrnad@intar.cz ING. RUDOLF JIRAN, ING. ARCH. PAVEL ŠLEJHAR	EVIDENČNÍ ČÍSLO: 30080111-4/SO 101/D.1.1.a	ČÍSLO VÝKRESU: 114B
			REVIZE: