














[illegible]

LEGENDA BOURÁN

- | | |
|---|---|
|  | STÁVAJÍCÍ KONSTRUKCE |
|  | BOURANÉ KONSTRUKCE V REZU |
|  | BOURANÉ KONSTRUKCE V POHLEDU |
|  | BOURANÉ KONSTRUKCE NA ROVINU REZU |
|  | BOURANÍ CELEHO PODLAHOVÉHO SOUVRSTÍ
VČETNE KONSTRUKCE STROPU |
|  | BOURANÍ CELEHO PODLAHOVÉHO
SOUVRSTÍ PO KONSTRUKCI STROPU |
|  | BOURÁNÍ 50mm VRSTVY BETONOVÉ
MAZANINY |
|  | DEMONTÁŽ PODLAHOVÉ KRYTINY |
|  | ZACHOVÁNÍ PŮVODNÍ DLAŽBY: POŠKŮZENÉ A CHÝBEJÍCÍ
DLAŽDICE NARADÍ REPRIAMI |
|  | ZACHOVÁNÍ PŮVODNÍ, NOVÉ POKLADNÉ DLAŽBY.
POŠKŮZENÉ ČI CHÝBEJÍCÍ DLAŽDICE BUDOU NARAZENY
PODLAHOVOU STĚNKOU |
|  | ZACHOVÁNÍ NOVODOBÉ DLAŽBY: POŠKŮZENÉ ČI
CHÝBEJÍCÍ DLAŽDICE BUDOU NARAZENY POHLADOVOU
STĚNKOU |
|  | ZACHOVÁNÍ STÁVAJÍCICH KERAMICKÝCH OBLADKŮ NA
STĚNÁCH, PŘESNÉ OPRAVENÍ BUDĚ UPRAVENO DLE
KONKRÉTNÍ MÍSTNOSTI |
|  | PŮVODNÍ DŘEVĚNÉ KAZETOVÉ OBLADKY V HISTORICKÝCH |


LEGENDA DEMONTÁŽÍ PRVKŮ

- 1 OSTRANĚNÍ DVEŘÍ VČETNĚ ŽÁRUBNÍ
- 2a DEMONTÁŽ A UKLADNĚNÍ PORTÁLU
- 2b DEMONTÁŽ - REPASE - OPĚT. MONTÁŽ PORTÁLU
- 4a DEMONTÁŽ A UKLADNĚNÍ DVEŘNÍHO KŘÍDLA VČETNĚ ŽÁRUBNÍ
- 4b DEMONTÁŽ A UKLADNĚNÍ DVEŘNÍHO KŘÍDLA
- 5 DEMONTÁŽ - REPASE - OPĚT. MONTÁŽ DVEŘNÍHO KŘÍDLA
- 6 OSTRANĚNÍ OKNA VČETNĚ RAMU
- 7 DEMONTÁŽ A UKLADNĚNÍ OKNA VČETNĚ RAMU
- 8 DEMONTÁŽ OKNA - REPASE - OPĚT. MONTÁŽ
- 9 DEMONTÁŽ A UKLADNĚNÍ NÁDSVĚTLÍKU
- 10 DEMONTÁŽ NÁDSVĚTLÍKU - REPASE - OPĚT. MONTÁŽ


POZNÁMKY:

[illegible]

- 1) PŘI PROJEVOU DRÁŽEK A PROSTUPU PRO ROZVOJY ZTL. EL. UT. VZT. ... BOURA
JEN V NEZBYTNÉ NUTNÉ ROZSAHU. PŘEDVÍM JE NUTNÉ NEZASAHOVAT DO
KONSTRUKCE SE ZACHOVÁNÍM OKRAJEM A DLAŽBOU.
- 2) V LETECH 2012 - 2016 SE USKUTEČNĚ PŘEDSTAVOVA ČÁSTĚNÁ POSTUPNÁ
REALIZACE OPRAV STŘECH A STŘEŠNÍCH KOPULÍ VČETNĚ NÁSTAV STÁVAJÍCÍ
KROVU NA KOPULÍCH A VČETNĚ RESTAURACÍ ZDĚ UMÍSTĚNÝCH CENNÝCH
HISTORICKÝCH UMLÉKOVÝCH A UMLÉKOVĚ REMESLNÝCH PRŮK. REALIZACE
BĚ PRAJEDENÁ DO PROJEKTU 2010 - NOVA KRITIKA. ČÁSTĚNÁ VÝMĚNA BRODŮ
OPRAVA ČÁSTÍ KROVU KTERÉ BYLY V HAVARIIAN STAVU NOVĚ KLEMPŘSKÝ PRŮ
PLECHOVÁN. REPAZE ZDĚCH KLEMPŘSKÝCH PRŮKOV, KROV NEPL. CHEMICKÝ
OČIŠTĚN

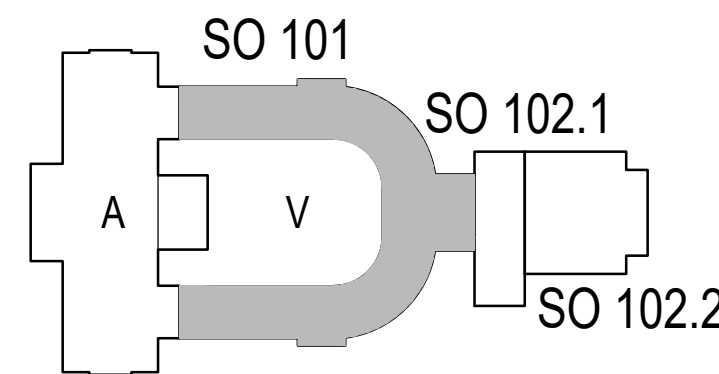

REVIZE:	POPIS ZMĚNY:	DATUM:	VYPRACOVAL:
X	X	X	X
X	X	X	X
X	X	X	X

NÁZEV: KARLOVY VÁRY - REVITALIZACE OBJEKTU CÍSAŘSKÝCH LAZNÍ		STUPEŇ OP: OPS - DOKUMENTACE PRO PROVEDENÍ STAVBY	
INVESTOR A OBJEDNATEL: KARLOVARSKÝ ÚSTAV Zašední 353/88, 360 01 Karlovy Vary - Dvůr		OBLAST: SO 101 - HISTORICKÁ BUDOVA	
NÁSTUPNÍ STAVBY: rekonstrukce 262, 278 Karlovy Vary mestské opact. c. 1820-1825 s. a. Karlovarský Ústav		PROFESE: D.1.1.a - ARCHITEKTONICKO-STAVEBNÍ ŘEŠENÍ	
GENERÁLNÍ PROJEKTANT:  JAROSLAV KUJKA, jkujka@intar.cz telefon: 611 712 023 fax: 611 712 024 e-mail: info@intar.cz, intar@intar.cz		DÍLČNÝ ÚKOL: 0300011.1.4 AUTORIZACE: 12019	
MÍSTO STAVBY: 262 a 278 Karlovy Vary		DATUM: 2019	
PLOCHA: 24 x M		KOPE:	
MĚŘÍTKO: 1 : 50		PŘÍLOHA: BOURÁNÍ - PUDORYS KROV ČÁST B	
COPOVÝCH PRŮJEKTANT: ING. MARTIN STRNAD, mstrnad@intar.cz telefon: 1471, 602 21 84 fax: 602 21 85 e-mail: mstrnad@intar.cz, mstrnad@intar.cz		EVIDENČNÍ ČÍSLO: 3000011-1401010.1.1 a	
VYPRACOVAL: ING. RUDOLF JIRAN, ing. ARCH. PAVEL ŠLEHAR		ČÍSLO VÝRHEB: 116 B	
REVISOR:		REVISOR:	