




Z01 - POHLED M 1 : 5

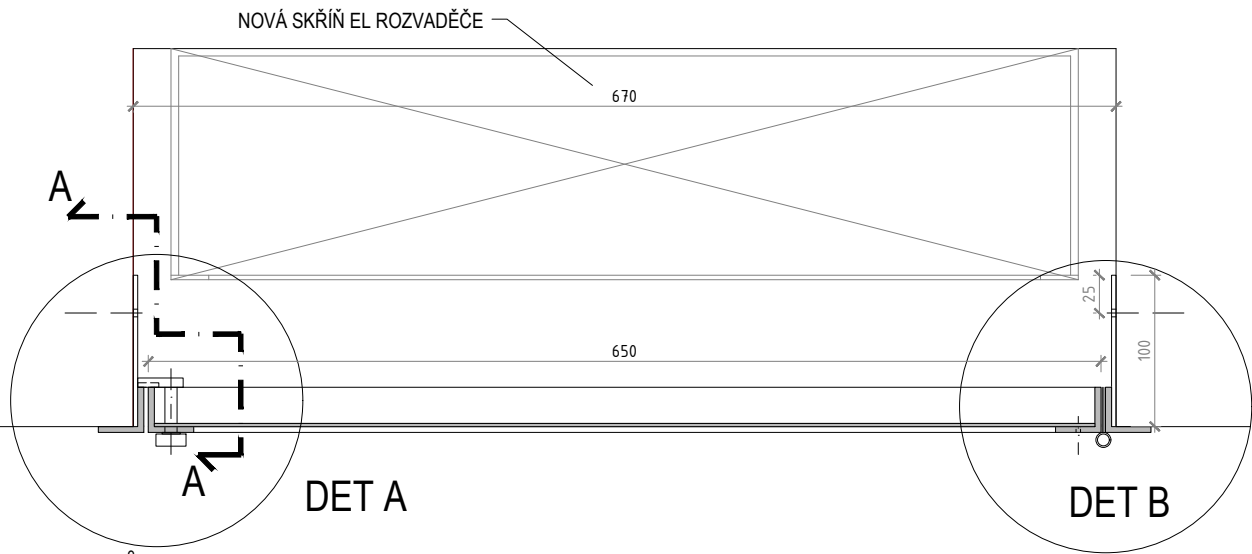


PŮDORYS M 1 : 5

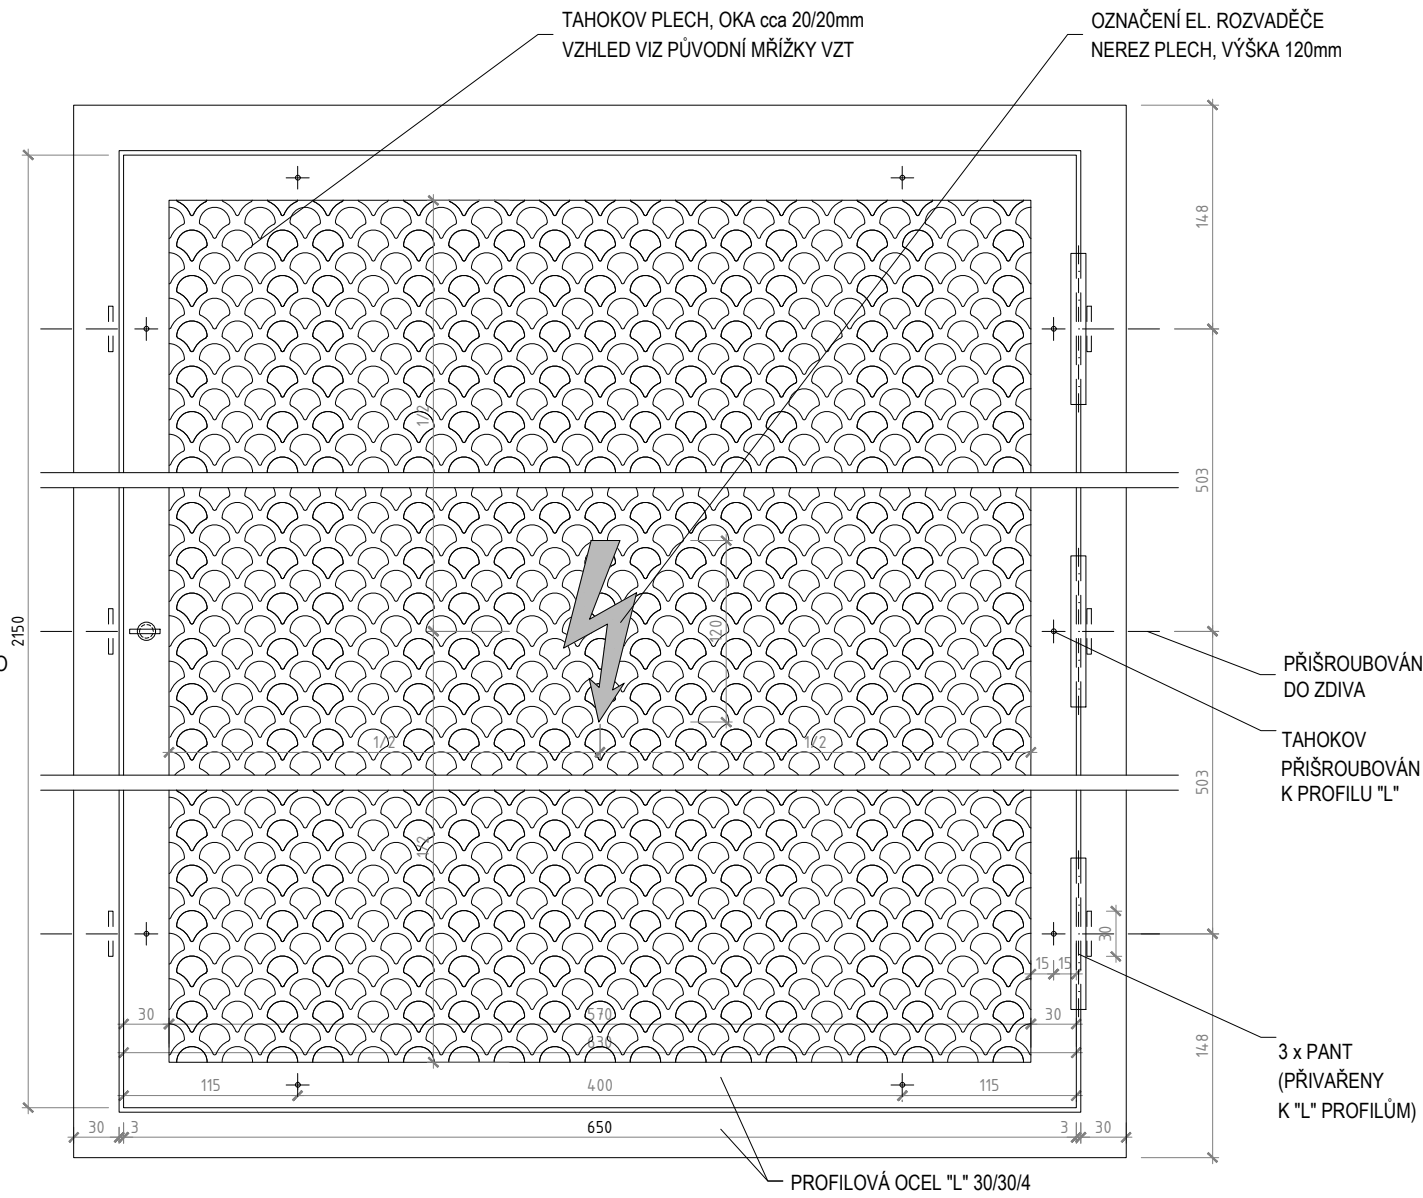


Z02 - POHLED M 1 : 5

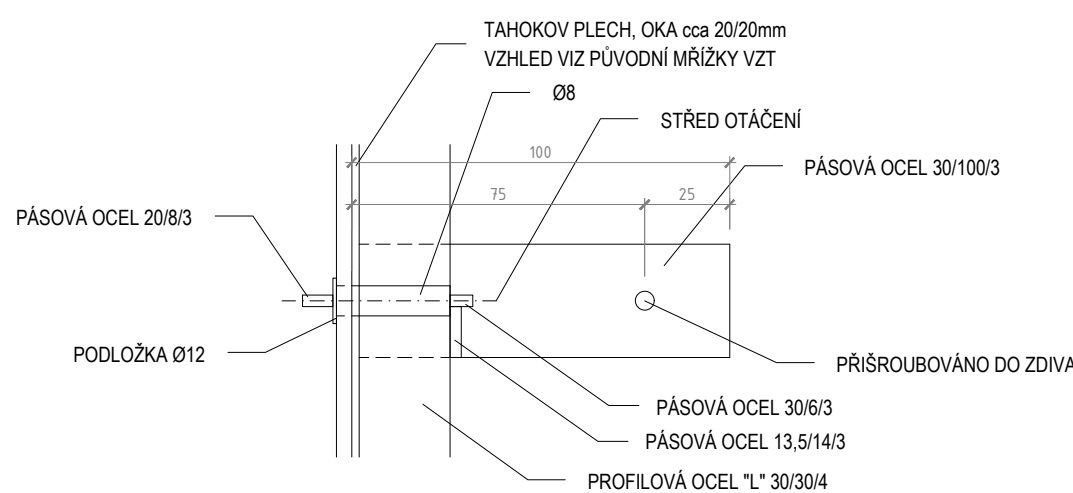


ŘEZ AA M 1 : 2

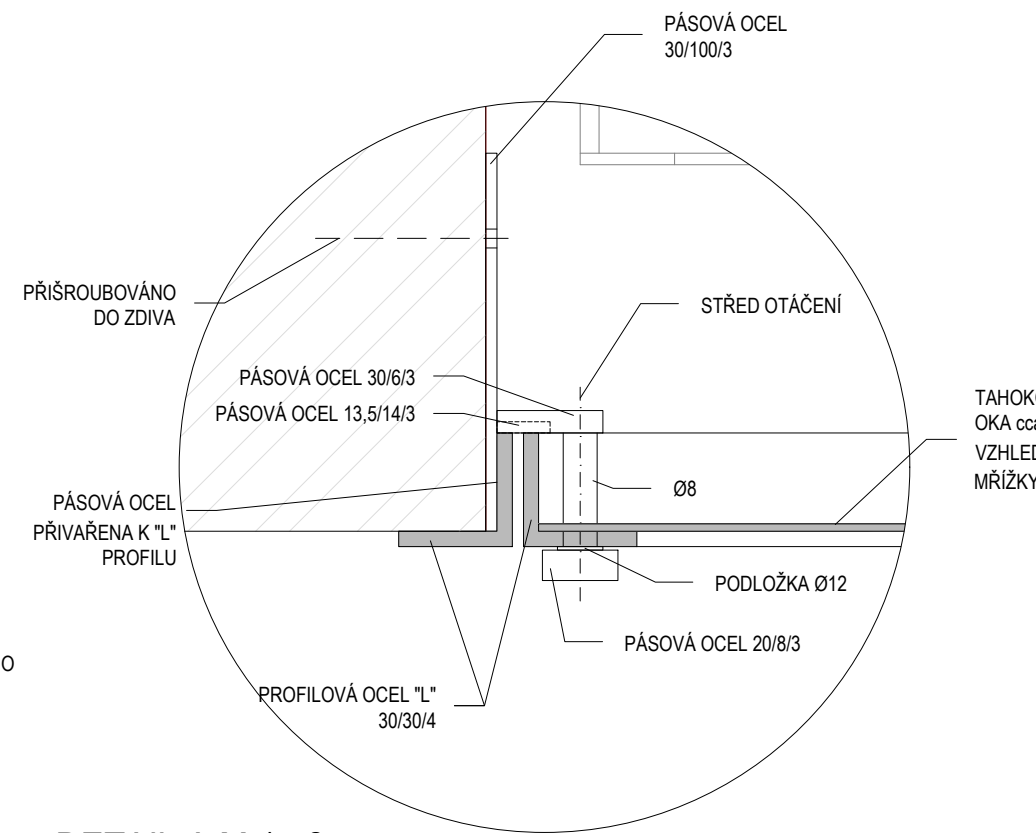

DETAIL A M 1 : 2

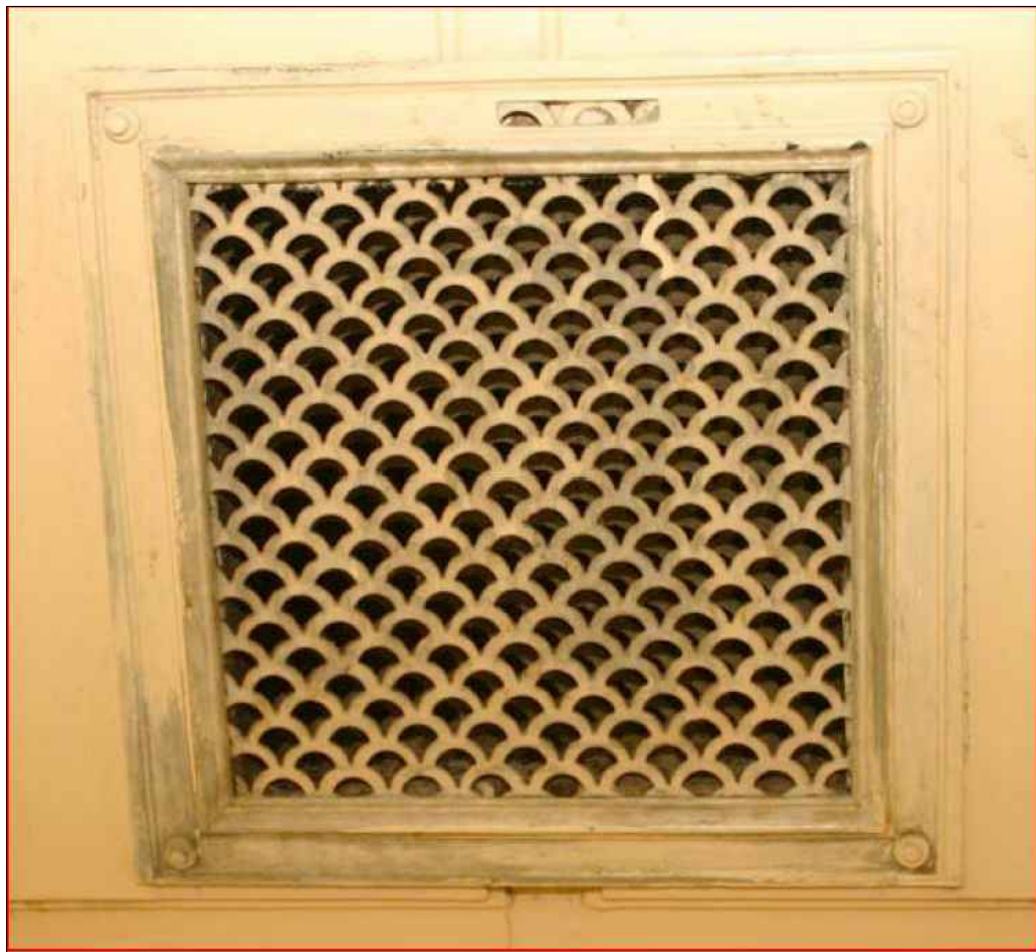


PŮVODNÍ MŘÍŽKA VZT

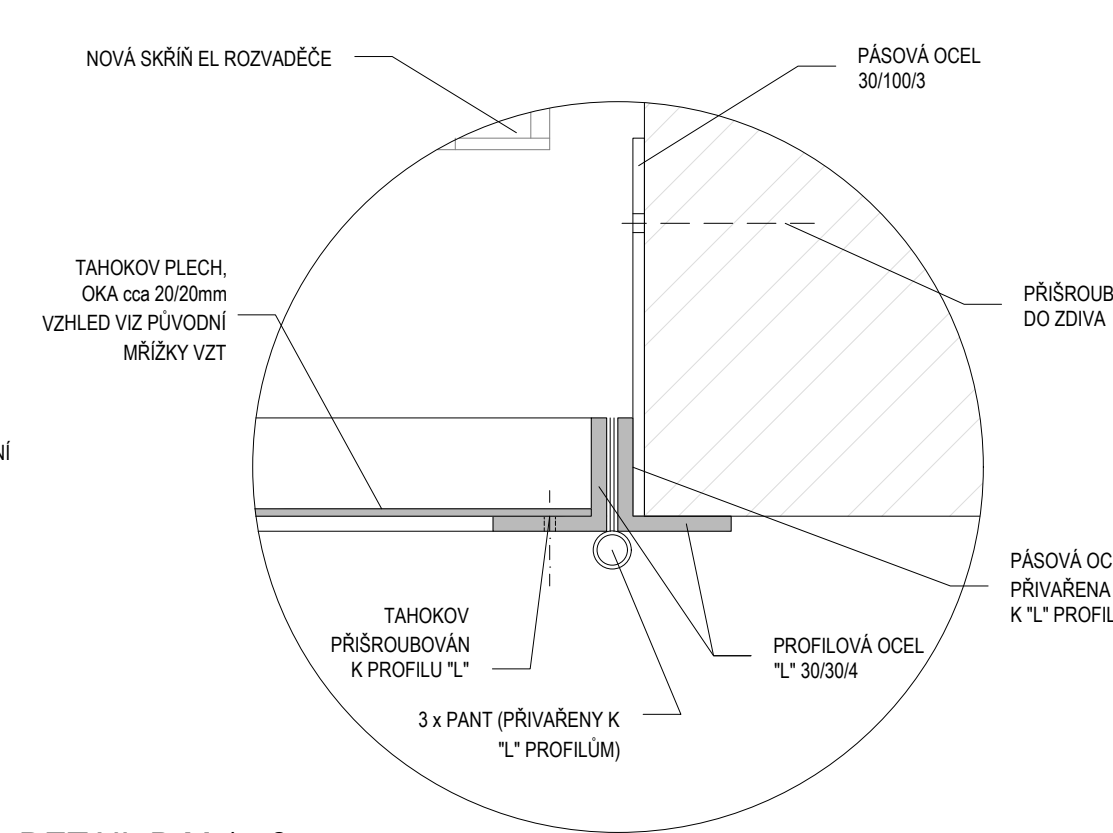

DETAIL B M 1 : 2

POZNÁMKY

- TATO DOKUMENTACE NENAHRAŽUJE VÝROBNÍ DOKUMENTACI
- VŽDY PŘED ZAPOČETÍM VÝROBY OVĚŘIT ROZMĚRY NA STAVBĚ
- VŠECHNY SVARY V POHLEDOVÉ ROVINĚ MUSÍ BÝT VYBROUŠENY DOHLÁDKA
- POVRCH OCELOVÉ KONSTRUKCE A TAHOKOVU PRAŠKOVÁ VYPALOVANÁ BARVA, BAREVNOST DLE BAREVNOSTI STĚNY, V NÍŽ JE KONSTRUKCE OSAZENÁ

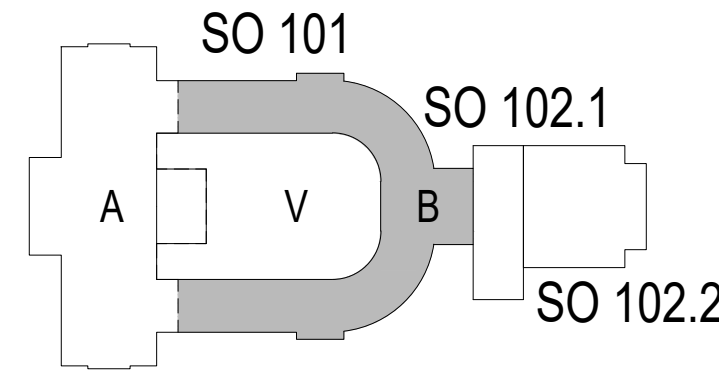

REVIZE:	POPIS ZMĚNY:	DATUM:	VYPRACOVAL:
XXX	XXX	XXX	XXX
XXX	XXX	XXX	XXX
XXX	XXX	XXX	XXX

VÝŠKOVÝ SYSTÉM Bpv ±0,000 = 385,29 m n. m.

AKCE: KARLOVY VARY - REVITALIZACE OBJEKTU CÍSAŘSKÝCH LÁZNÍ		STUPĚŇ PD: DPS-DOKUMENTACE PRO PROVEDENÍ STAVBY	
INVESTOR A OBJEDNATEL: KARLOVARSKÝ KRAJ Závodní 353/88, 360 21 Karlovy Vary - Dvory		OBJEKT: SO 101 - HISTORICKÁ BUDOVA	
MÍSTO STAVBY: Mariánskolázeňská 302, KARLOVY VARY pozemky parc. č. 902, 903/2, k.ú. Karlovy Vary		PROFESE: D.1.1.a - ARCHITEKTONICKO-STAVEBNÍ ŘEŠENÍ	
GENERÁLNÍ PROJEKTANT: INTAR a.s. Bezručova 81/17a, 602 00 Brno tel.: +420 543 422 211 www.intar.cz, info@intar.cz		ZAKÁZKOVÉ ČÍSLO: 30080111-4	
VEDOUcí PROJEKTU: JAROSLAV KUPR, jkupr@intar.cz		AUTORIZACE:	
HLAVNÍ INŽENÝR PROJEKTU: ING. MARTIN STRNAD, mstrnad@intar.cz		DATUM: 12/2018	
ZHOTOVITEL ČÁSTI: INTAR a.s. Bezručova 81/17a, 602 00 Brno tel.: +420 543 422 211 www.intar.cz, info@intar.cz		FORMÁT: 4 x A4	
ODPOVĚDNÝ PROJEKTANT: ING. MARTIN STRNAD, mstrnad@intar.cz		KOPIE:	
VYPRACOVAL: ING. ARCH. PAVEL ŠLEJHAR, pslejhar@intar.cz		MĚŘÍTKO: 1:5,1:2	
EVIDENČNÍ ČÍSLO: 30080111-4/SO 101/D.1.1.a		VÝKRES: SO 101 - Z01, Z02 - DVÍŘKA PŘED EL. ROZVADĚČE	
ČÍSLO VÝKRESU: 194B		REVIZE: -	