


- KERAMICKÁ DLAŽBA -15mm
- MALTOVÉ LOŽE -15mm
- BETON -80mm
- TEPELNÁ IZOLACE -150mm
- POJISTNÁ HYDROIZOLACE
- BETONOVÁ MAZANINA S KARI SÍTÍ -60mm
- TVAROVKY PROVĚTR.PODLAHY -130mm
- GEOTEXTILIE 300g/m2
- ŠTĚRKOVÝ PODSYP FR.8/32 -100mm
- GEOTEXTILIE 300g/m2
- PŮVODNÍ TERÉN

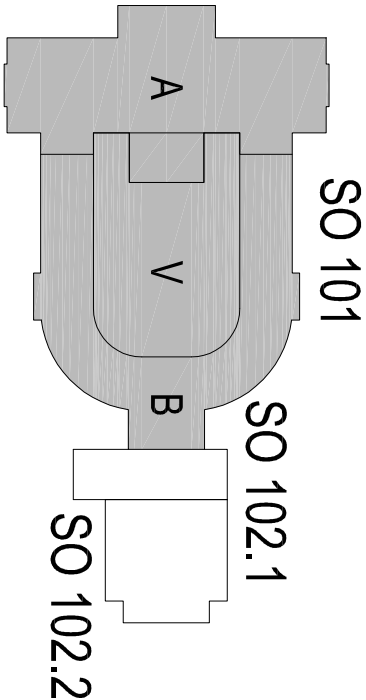

REVIZE:	POPIS ZMĚNY:	DATUM:	VYPRACOVAL:
XXX	XXX	XXX	XXX
XXX	XXX	XXX	XXX
XXX	XXX	XXX	XXX

VÝŠKOVÝ SYSTÉM BpV ±0,000 = 385,29 m n. m.

AKCE:		KARLOVY VARY - REVITALIZACE OBJEKTU CÍSAŘSKÝCH LÁZNÍ		STUPEŇ PD: DPS - DOKUMENTACE PRO PROVEDENÍ STAVBY	
				OBJEKT: SO 101 HISTORICKÁ BUDOVA	
				PROFES: D.1.1.b - SANACE VLHKÉHO ZDIVA	
INVESTOR A OBJEDNATEL:		KARLOVARSKÝ KRAJ Zavodní 353/88, 360 21 Karlovy Vary - Dvory		ZAKÁZKOVÉ ČÍSLO: 30080111-4	
MÍSTO STAVBY:		Mariánskozájezňská 306/2, 376 58 Karlovy Vary pozemky parc. č. 902, 903/2, k.ú. Karlovy Vary		DATUM: 12/2018	
GENERÁLNÍ PROJEKTANT:		INTAR a.s. Bezručova 811/7a, 602 00 Brno tel.: +420 543 422 211 www.intar.cz, info@intar.cz		FORMÁT: 2 x A4	
VEDOUcí PROJEKTU:		JAROSLAV KUPR, jkupr@intar.cz		KOPIE:	
HLAVNÍ INŽENÝR PROJEKTU:		ING. MARTIN STRNAD, mstrnad@intar.cz		MĚŘÍTKO: 1:10	
ZHOTOVITEL ČÁSTI:		SAREP a.s. Jelena 2100/26a, 621 00 Brno tel.: +420 606 371 475 info@projekty-sanace.cz		PŘÍLOHA: DETAIL G SANACE VLHKÉHO ZDIVA SO 101 - CELEK	
ODPOVĚDNÝ PROJEKTANT:		ING. PAVEL ZEJDA, Ph.D.			
VYPRACOVAL:		ING. PAVEL ZEJDA, Ph.D., zejda.sarep@gmail.com PETR FORMÁNEK, ING. ZDENĚK ŠTEFEK		EVIDENČNÍ ČÍSLO: 30080111-4/SO 101/D.1.1.b	
				ČÍSLO VÝKRESU: 110	
				REVIZE:	