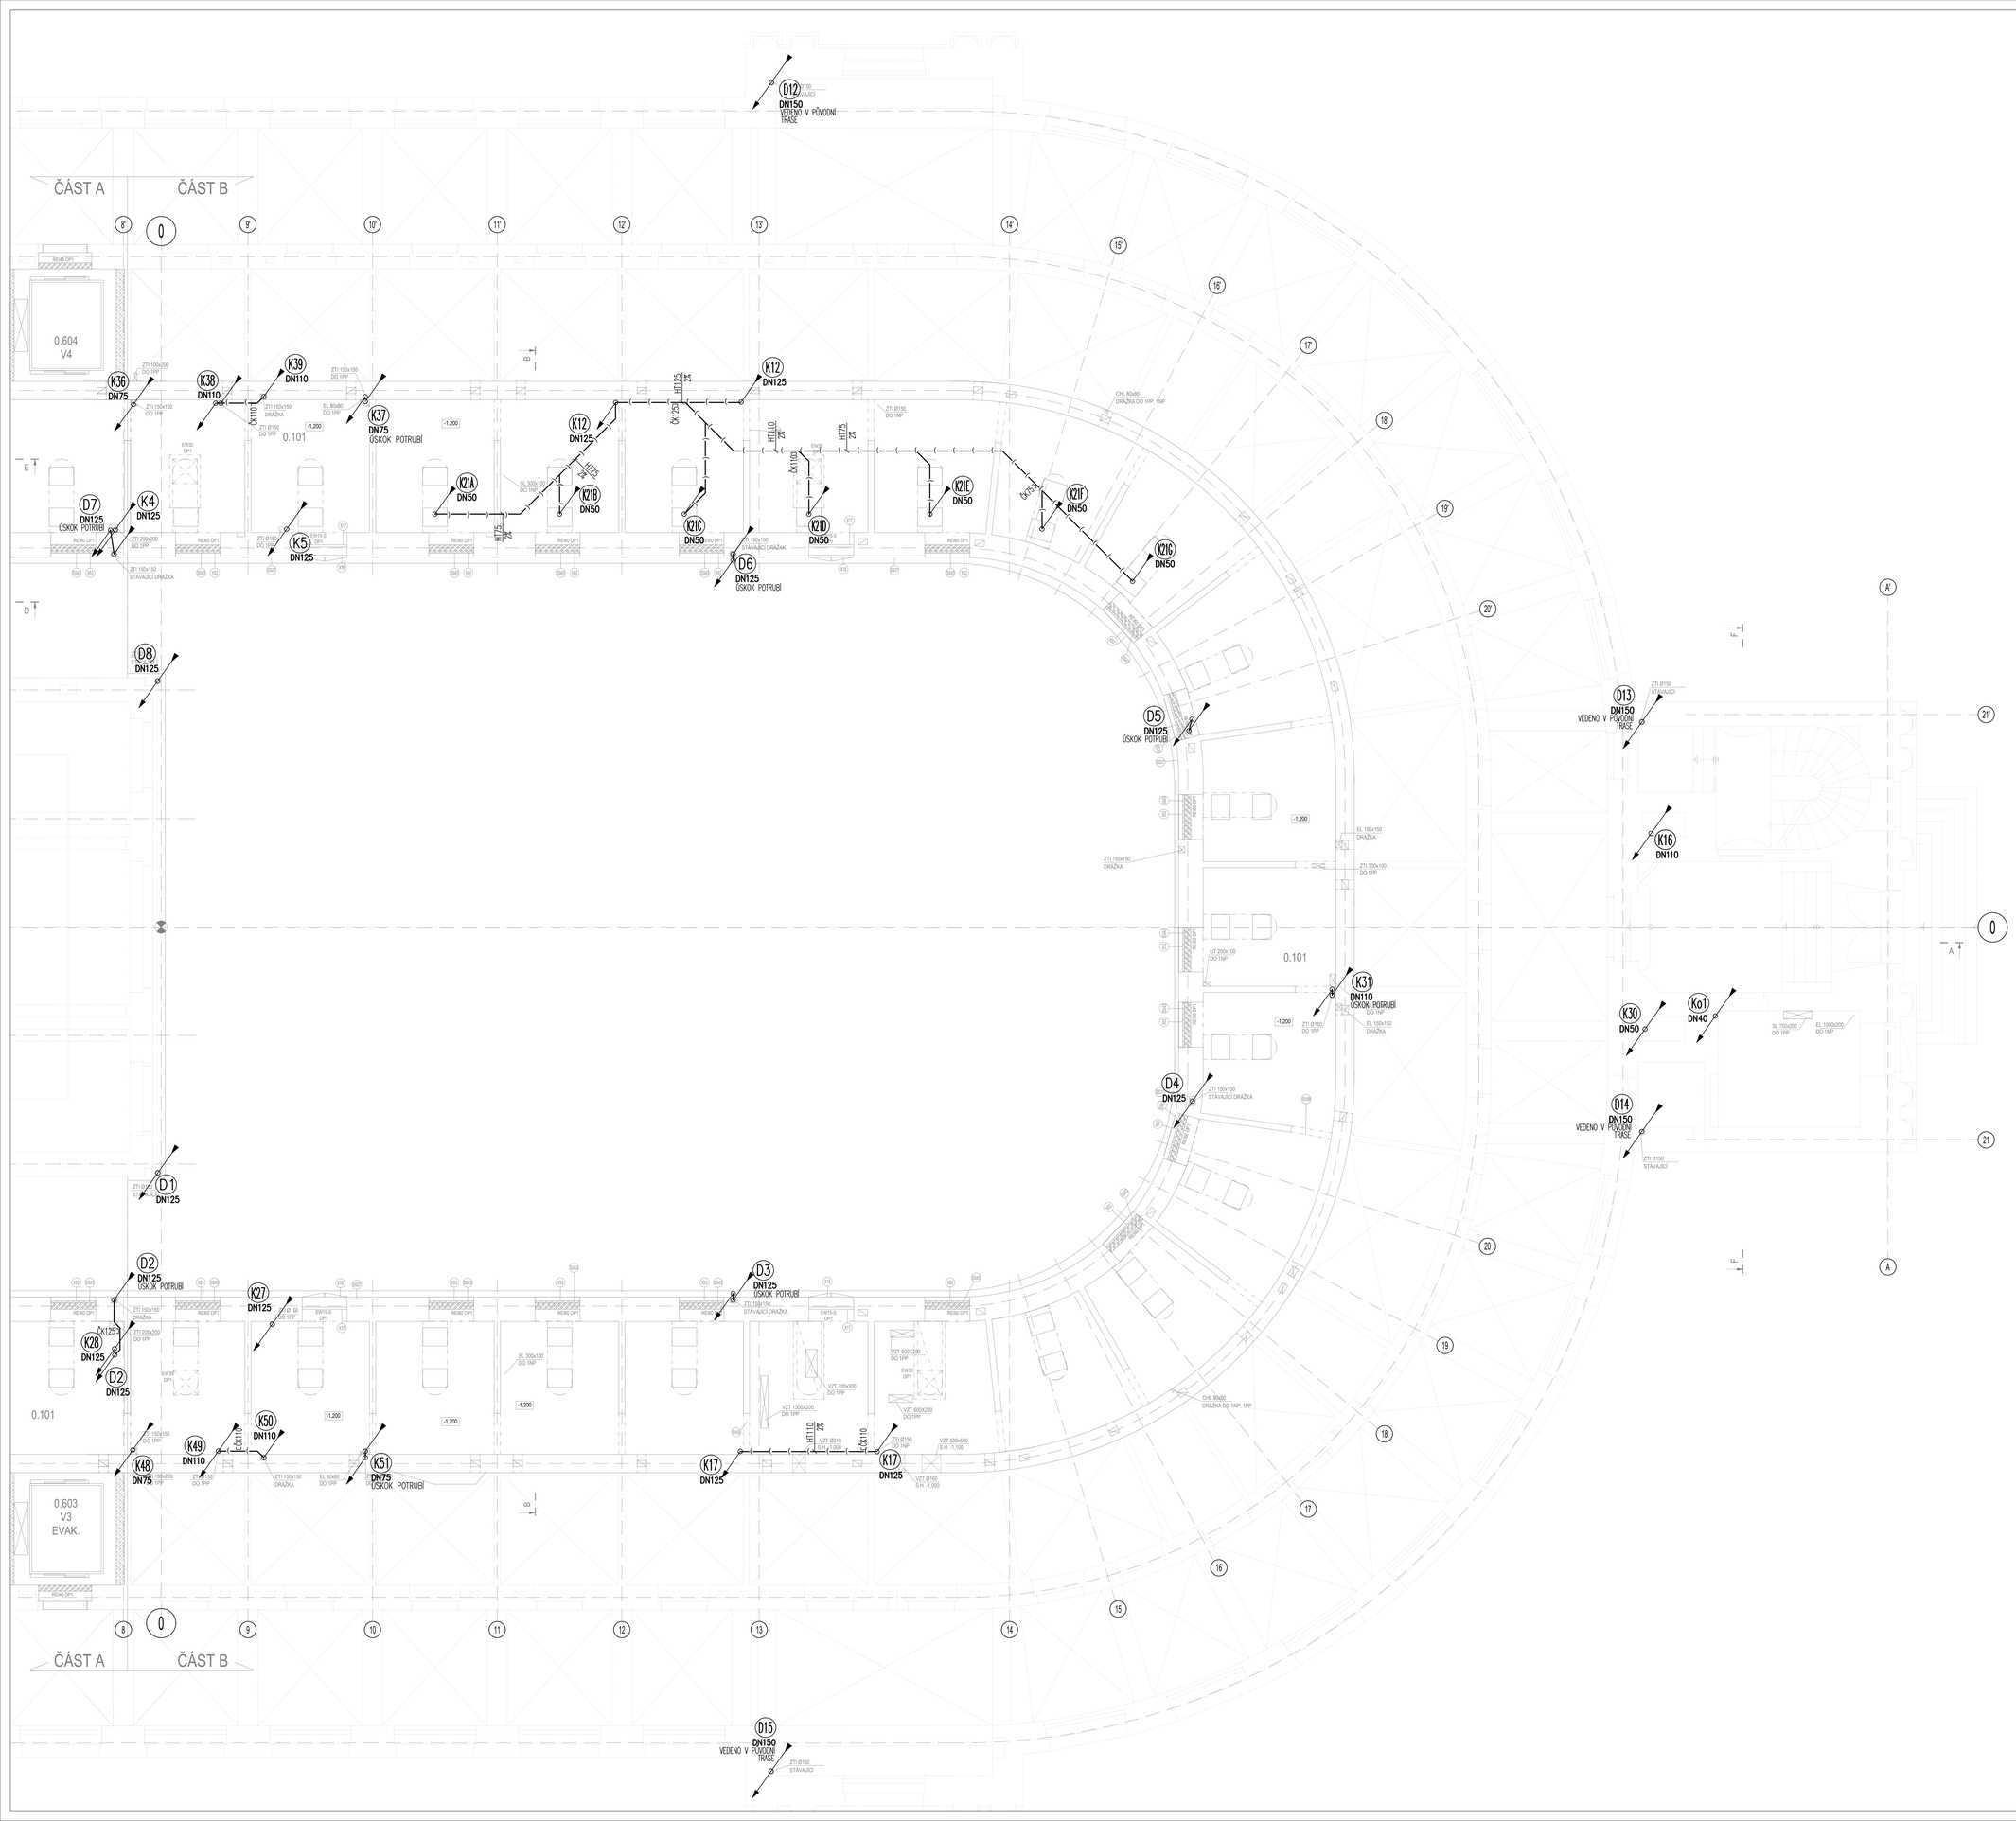

LEGENDA:

- POTRUBÍ SPLAŠKOVÉ KANALIZACE
- POTRUBÍ DEŠŤOVÉ KANALIZACE
- VÝTLAČNÉ POTRUBÍ
- ODVĚTRÁVACÍ POTRUBÍ
- KONDENZAČNÍ POTRUBÍ
- POTRUBÍ SPLAŠKOVÉ KANALIZACE V ZEMI
- POTRUBÍ DEŠŤOVÉ KANALIZACE V ZEMI

(K1) STOUPACÍ POTRUBÍ SPLAŠKOVÉ KANALIZACE

(D1) STOUPACÍ POTRUBÍ DEŠŤOVÉ KANALIZACE

(V1) VÝTLAČNÉ POTRUBÍ KANALIZACE

(O1) ODVĚTRÁVACÍ POTRUBÍ KANALIZACE

VĚTRACÍ HLAVICE HL810

40,50,75,110,125 DIMENZE POTRUBÍ

I DK110 ČISTÍCÍ KUS

STŘEŠNÍ VTOK S ELEKTRICKÝM OHŘEVEM

PODLAHOVÁ VPUSŤ

ODVOD KONDENZÁTU DO STOUPACÍHO POTRUBÍ VZT DO STOUPACÍ KANALIZACE NAPOJENO PŘES HL136N NEBO HL21

LEGENDA zařizovacích předmětů:

Zařiz. předmět		Výška kanalizačního připojení	Dimenze a způsob připojení
WC	WC	Výška připojení osa 225mm ntp	HT110 – HL200
U	UMYVADLO	Výška připojení osa 530mm ntp	HT40 – HL132
D	DŘEZ	Výška připojení osa 530mm ntp	HT40 – HL100
S	SPRCHA	Výška připojení v podlaze	HT50 – HL522
P	PISOÁR	Výška připojení osa 350mm ntp	HT40 – HL430
M	MYČKA NÁDOBÍ	Výška připojení osa 450mm ntp	Napojeno přes HL405 nebo přes HL100/50
Vy	VÝLEVKA	Výška připojení osa 200mm ntp	HT110 – HL200
V	VANA	Výška připojení osa 100mm ntp	HT50 – HL555N

POZNÁMKY:

1) ODPADNÍ POTRUBÍ BUDE VYVEDENO MIN. 0,5M NAD STŘECHU A UKONČENO VĚTRACÍ HLAVICÍ
2) MATERIÁL POTRUBÍ:
   SPLAŠKOVÁ KANALIZACE:
   STOUPACÍ A PŘIPOJOVACÍ POTRUBÍ UVNITŘ OBJEKTU BUDE PROVEDENO POTRUBNÍM HT – SYSTÉMEM (PP)
   SVODNÉ POTRUBÍ V OBJEKTU A POTRUBÍ VEDENÉ V ZEMI BUDE PROVEDENO POTRUBNÍM SYSTÉMEM KG.
   PŘÍZNAKOVÉ STOUPACÍ POTRUBÍ BUDE PROVEDENO TICHÝM POTRUBÍM (SKOLNÁ dB) OPATŘENO AKUSTICKOU IZOLACÍ, VEDENO BUDE V PLECHOVÉM POTRUBÍ (ČERNÍ LAKOVANÝ PLECH)
   DEŠŤOVÁ KANALIZACE:
   POTRUBÍ UVNITŘ OBJEKTU BUDE PROVEDENO POTRUBNÍM HT – SYSTÉMEM (PP)
   SVODNÉ POTRUBÍ V OBJEKTU A POTRUBÍ VEDENÉ V ZEMI BUDE PROVEDENO POTRUBNÍM SYSTÉMEM KG
3) MINIMÁLNÍ SKLON PŘIPOJOVACÍHO POTRUBÍ BUDE 3%
4) MINIMÁLNÍ SKLON SVODNÉHO POTRUBÍ BUDE 2%
5) NA POTRUBÍ BUDOU INSTALOVÁNY ČISTÍCÍ TVAROVKY DLE ČSN 75 6760
6) ZAŘIZOVACÍ PŘEDMĚTY BUDOU VYBAVENY ZÁPACHOVÝMI UZÁVĚRY
7) PŘÍPOJOVACÍ POTRUBÍ BUDOU VEDENA PŘEDNOSTNĚ V PŘEDSTĚNOVÝCH SYSTÉMECH
8) POTRUBÍ BUDE KOTVENO DO KONSTRUKCÍ, KTERÉ NESOUSEDÍ S AKUSTICKY CHRÁNĚNÝM PROSTOREM.
9) PŘECHODY SVISLÉHO POTRUBÍ DO LEŽATÉHO BUDE PO ULOŽENÍ OBETONOVÁN

DETAIL PŘECHODU ODPADNÍHO POTRUBÍ NA SVODNÉ
BEZ ZMĚNY DIMENZE

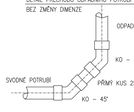

DETAIL PŘECHODU ODPADNÍHO POTRUBÍ NA SVODNÉ
SE ZMĚNOU DIMENZE

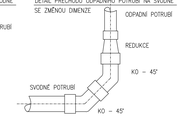

Schéma napojení zařizovacích předmětů

Schéma napojení zařizovacích předmětů je pouze informativní a je závislé na skutečném typu zařizovacího předmětu.

SO 101 CLKV - 0. MEZIPATRO - NÁVRH							
změna	ozn. míst.	účel místnosti	plocha (m2)	skladba podlahy	úprava podlahy	úprava stěn	úprava stropu
změna	0.101	instalační prostor	281,9	stav. SV59	stávající betonová mazanina - vyspravit, nový protiprašný nátěr	omítka, malba	stávající konstrukce vyspravit-omítka, opatřit ochr. nátěrem, ocel antikorozním nátěrem a požárním nátěrem
		VÝTAHY					
	0.601	V1 - výtah nákladní	2,8	-	-	omítka / protiprašný nátěr	-
	0.602	V3 - výtah evakuační	6,9	-	-		-
	0.603	V4 - výtah osobonákladní	6,9	-	-		-

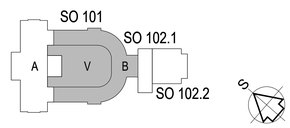

REVIZE:	POPIS ZMĚNY:	DATUM:	VYPRACOVAL:
XXX	XXX	XXX	XXX
XXX	XXX	XXX	XXX
XXX	XXX	XXX	XXX

VÝŠKOVÝ SYSTÉM Bpv ±0,000 = 385,29 m n. m.

AKCE:	KARLOVY VARY - REVITALIZACE OBJEKTU CÍSAŘSKÝCH LÁZNÍ ZMĚNA 2	STUPEŇ PD:	DPS - DOKUMENTACE PRO PROVEDENÍ STAVBY
		OBJEKT:	SO 101 - HISTORICKÁ BUDOVA
		PROFESE:	D.1.4.1 - ZDRAVOTNĚ TECHNICKÉ INSTALACE
INVESTOR A OBJEDNATEL:	KARLOVARSKÝ KRAJ Závodní 353/88, 360 21 Karlovy Vary - Dvory	ZAKÁZKOVÉ ČÍSLO:	300801111-4
MÍSTO STAVBY:	Mariánskolázeňská 302, KARLOVY VARY pozemky parc. č. 902, 903/2, k.ú. Karlovy Vary	DATUM:	12/2018
		FORMÁT:	8 × A4
GENERÁLNÍ PROJEKTANT:	INTAR a.s. Rezidence 8117a, 602 00 Brno tel.: +420 543 422 211 www.intar.cz, info@intar.cz	KOPIE:	
VEDOUCÍ PROJEKTU:	JAROSLAV KUPR, jkupr@intar.cz	MĚŘÍTKO:	
HLAVNÍ ING. PROJEKTU:	ING. MARTIN STRNAD, mstrnad@intar.cz		
ZHOTOVITEL ČÁSTI:	Martin Jokl Vářkova 573/C, 289 11 Milovice tel.: +420 606 762 663 markojok@seznam.cz	VÝKRES:	NÁVRH - KANALIZACE - PŮDORYS 0MEZIPATRA ČÁST B
ODPOVĚDNÝ PROJEKTANT:	Martin Jokl	EVIDENČNÍ ČÍSLO:	300801111-4/SO 101/D.1.1
VYPRACOVAL:	MARTIN JOKL	ČÍSLO VÝKRESU:	106
		REVIZE:	-