


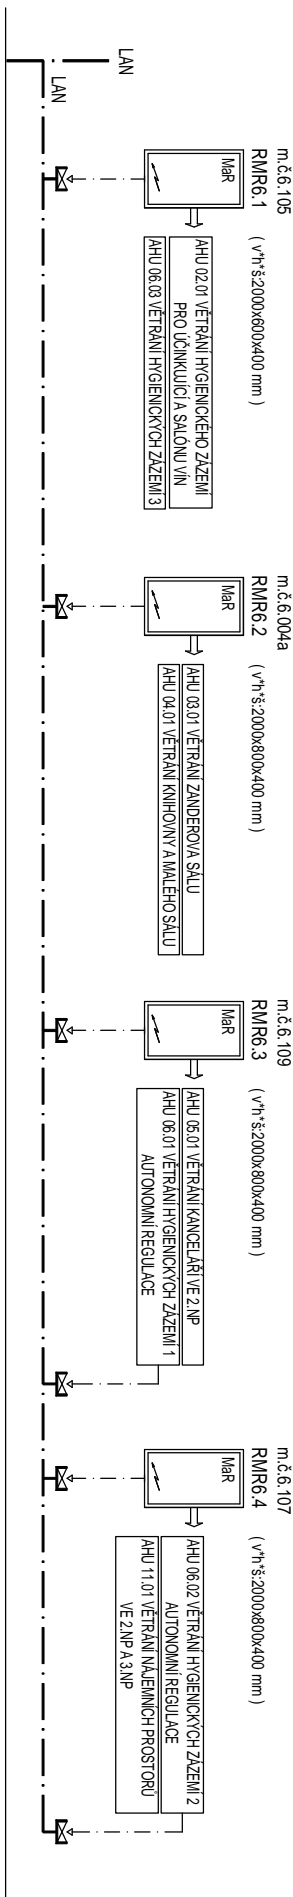

S0101


S0102




3. NP




MEZIPATRO

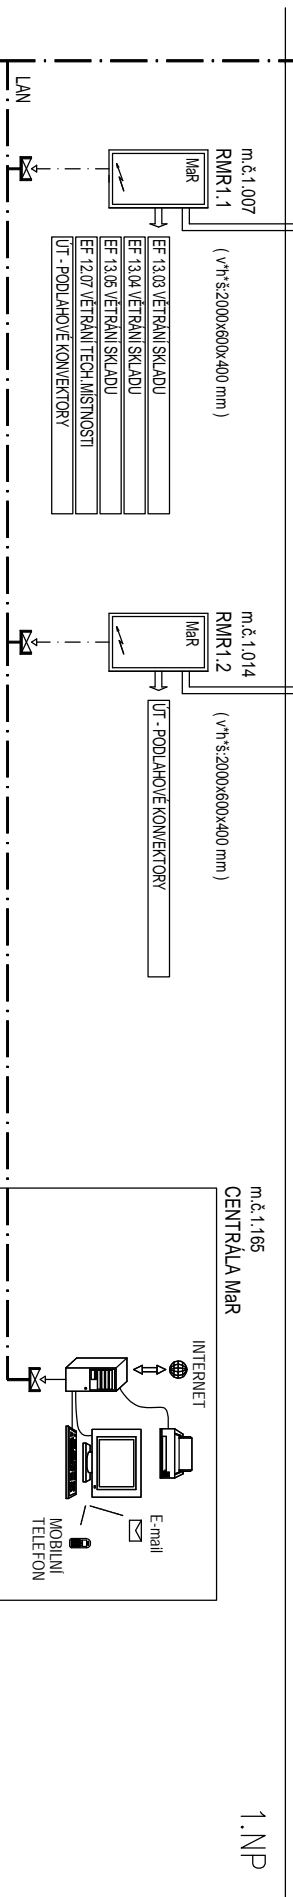


1. NP

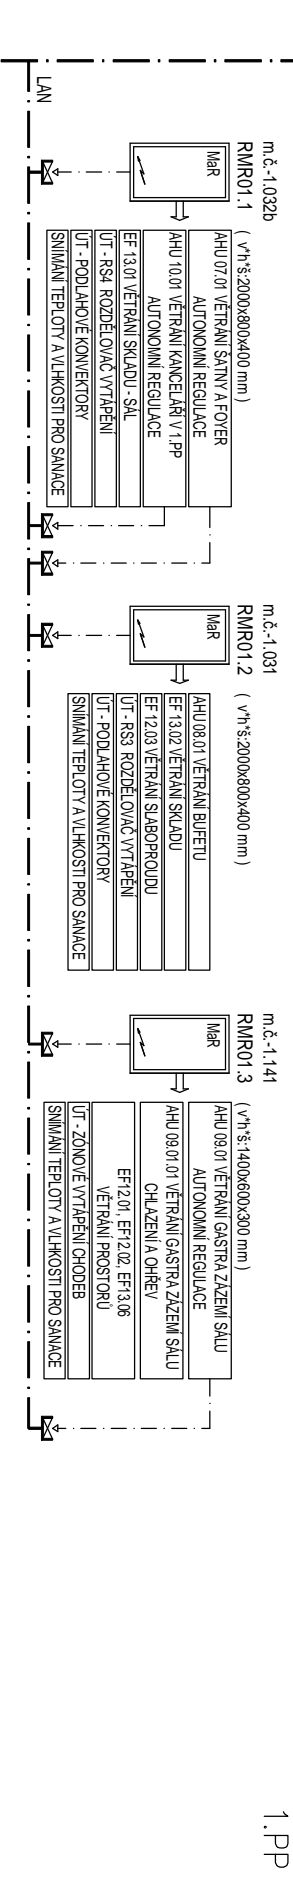

1. PP



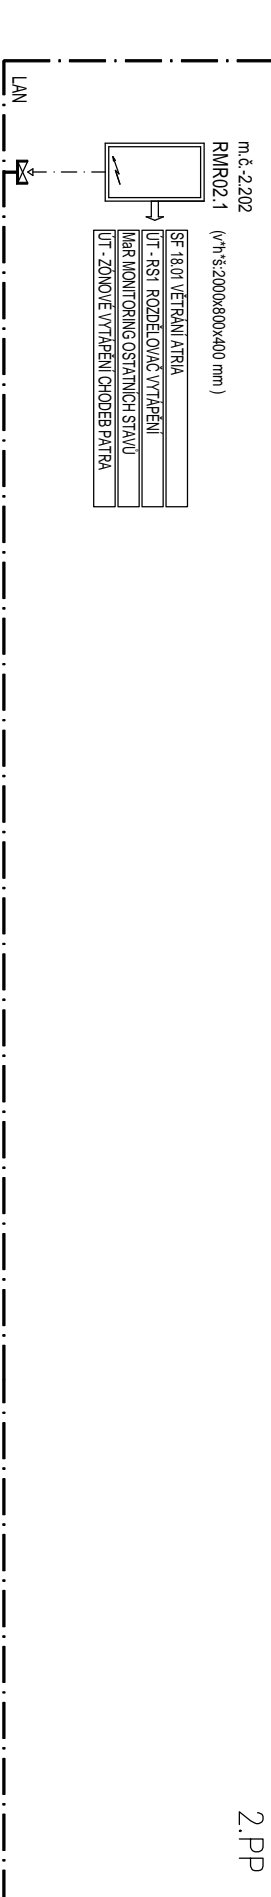


2. PP

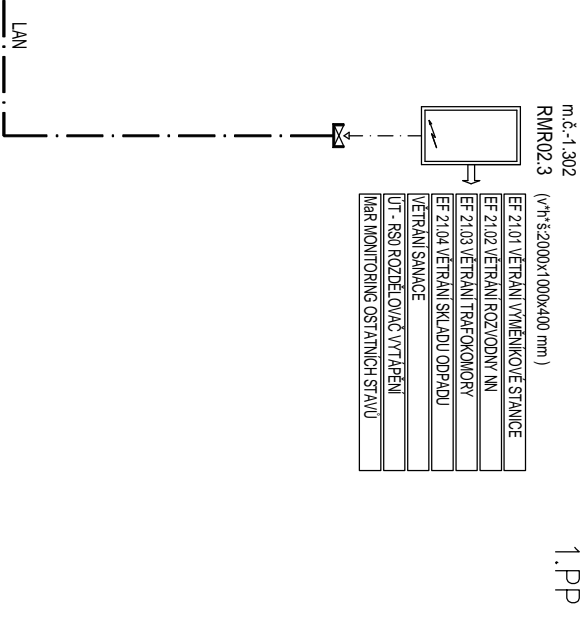

1. PP

# Legenda :

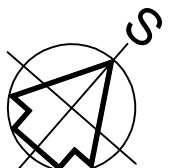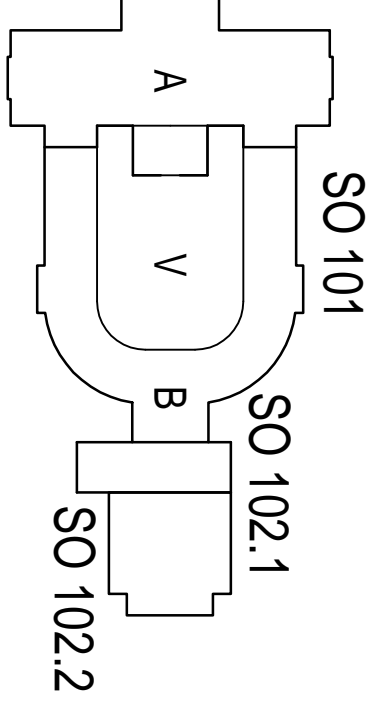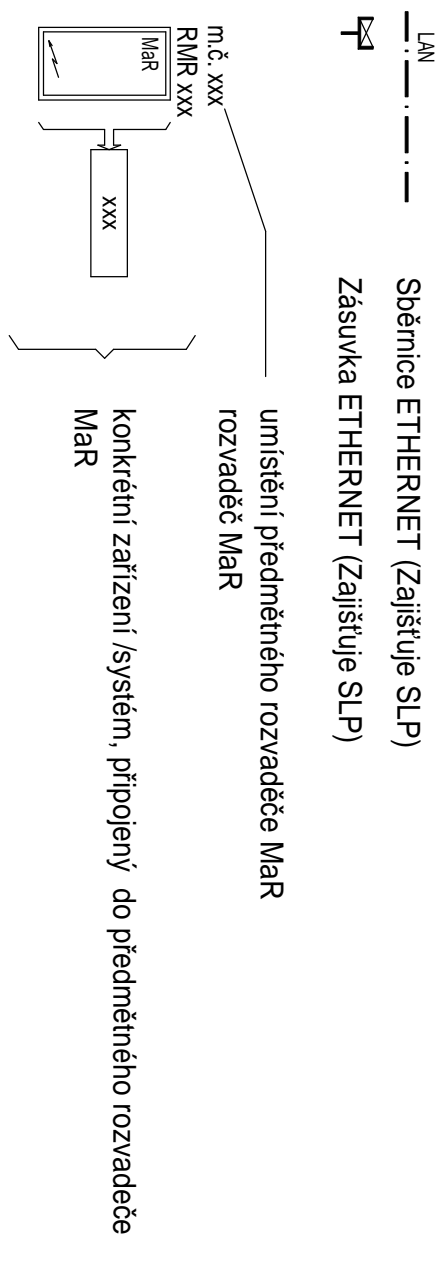

REVIZE:	POPIS ZMĚNY:	DATUM:	VYPRACOVAL:
XXX	XXX	XXX	XXX
XXX	XXX	XXX	XXX
XXX	XXX	XXX	XXX

VÝSKOVÝ SYSTÉM BpV ±0.000 = 385,29 m.n.m.

AKCE: KARLOVY VARY - REVITALIZACE OBJEKTU CÍSAŘSKÝCH LAZNÍ			
INVESTOR A OBJEDNATEL:	KARLOVSKÝ KRÁL Závodní 353/88, 360 21 Karlovy Vary - Dvory	PROFES:	SO 101 - HISTORICKÁ BUDOVA
MÍSTO STAVBY:	Martinská lázeňská 302, KARLOVY VARY pozemky parc. č. 902, 903/2, k.ú. Karlovy Vary	DATUM:	12/2018
GENERAČNÍ PROJEKTANT:	ING. IVAN NOVOTNÝ	FORMAT:	3 x A4
VEDOUcí PROJEKTU:	JAROSLAV KUPR, jkupa@intar.cz	KOPIE:	
HLAVNÍ INŽENÝR PROJEKTU:	ING. MARTIN STRNAD, mstrnad@intar.cz	MĚŘÍTKO:	-
ZHOUDITEL ČÁSTI:	ING. IVAN NOVOTNÝ Na Dolní 1154, 101 00 Praha 8 tel.: +420 736 776 500 E-mail: novotny/reglace@centrum.cz	VYKRES:	TOPOLOGIE MAR ČÁST A+B
ODPOVĚDNÝ PROJEKTANT:	ING. IVAN NOVOTNÝ	EVIDENČNÍ ČÍSLO:	30080111-4/ISO 101/D.1.4.5
VYPRACOVAL:	VLASTIMIL ONDRŠÍK, ondrskiy@gmail.com	ČÍSLO VYKRESU:	100
		REVIZE:	-