

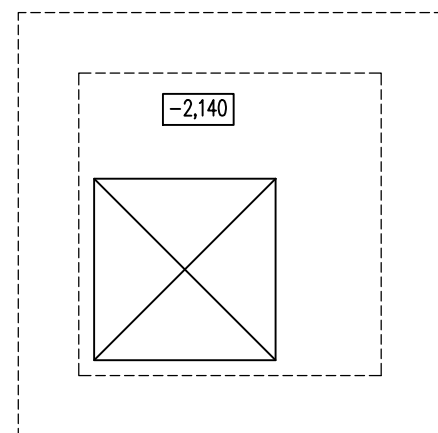
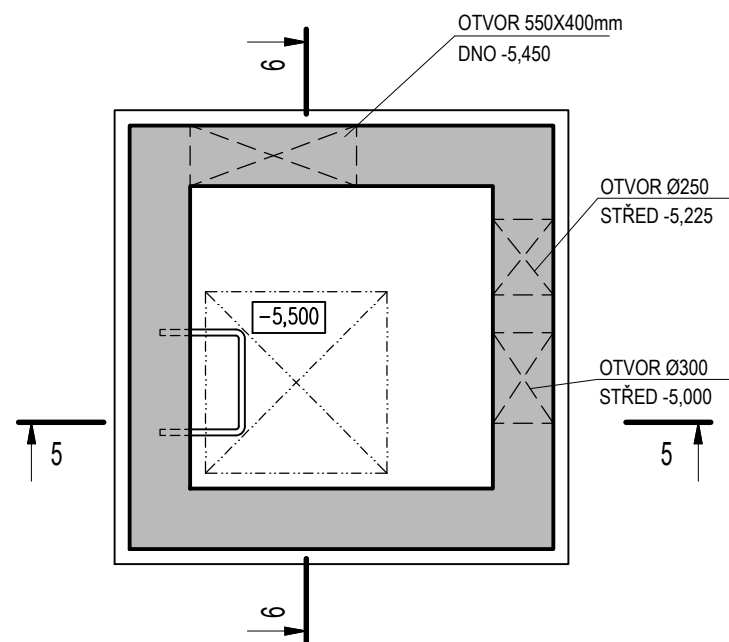




POHLED 1:25

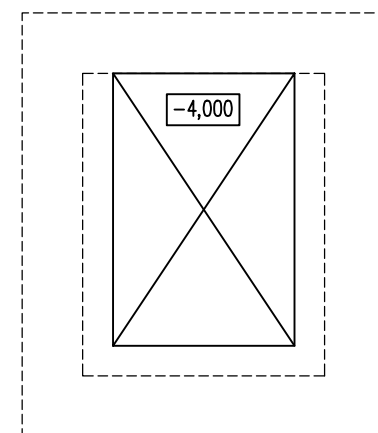



POHLED 1:25

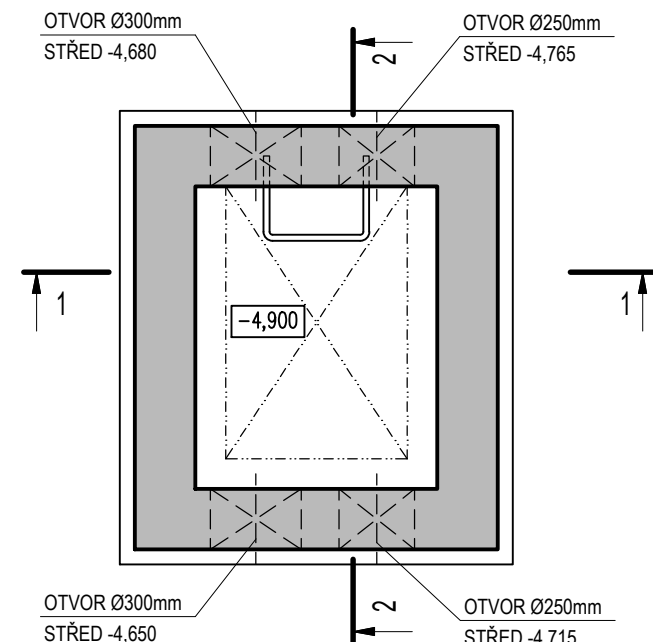


POHLED 1:25

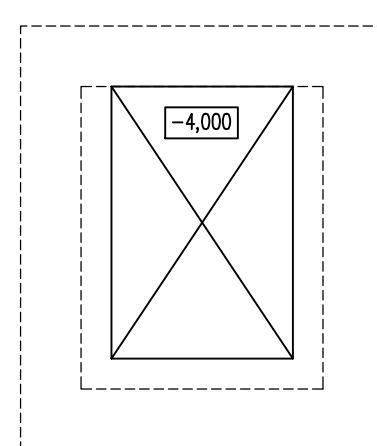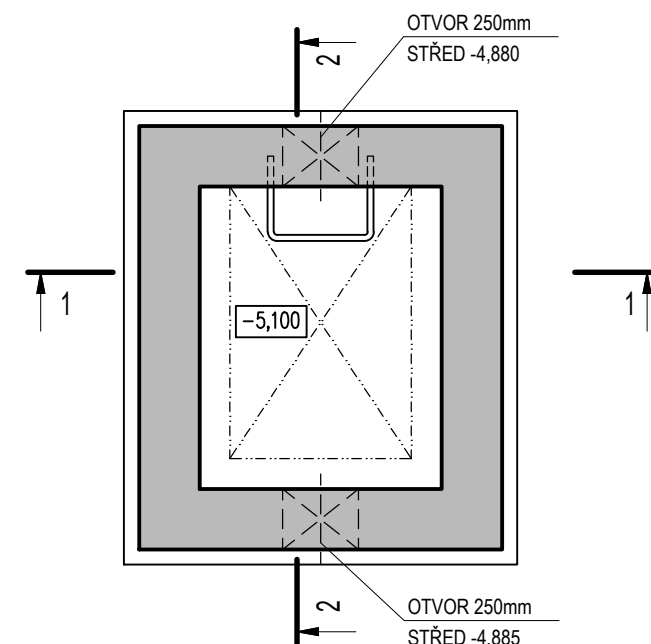


POHLED 1:25

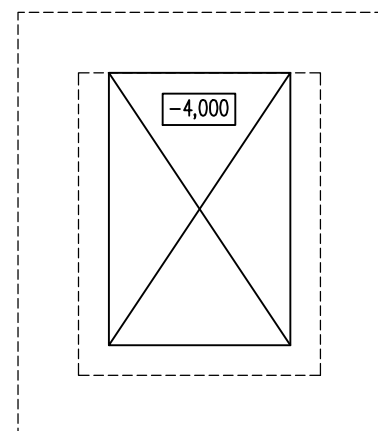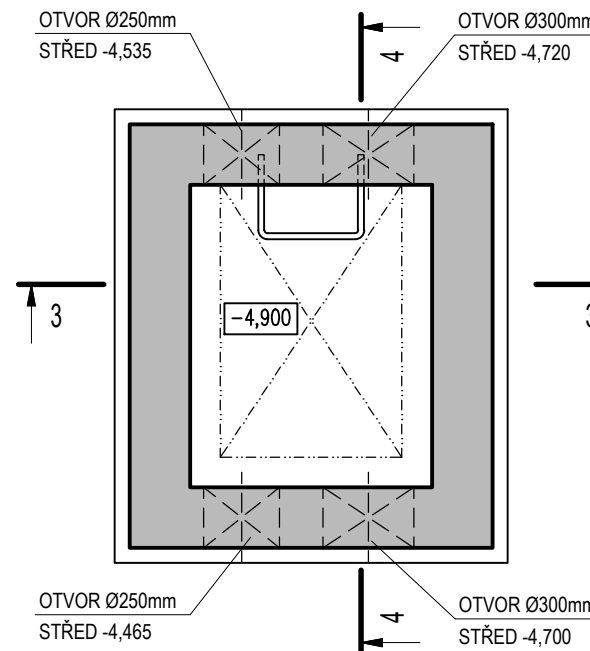


ŘEZ 5-5 1:25

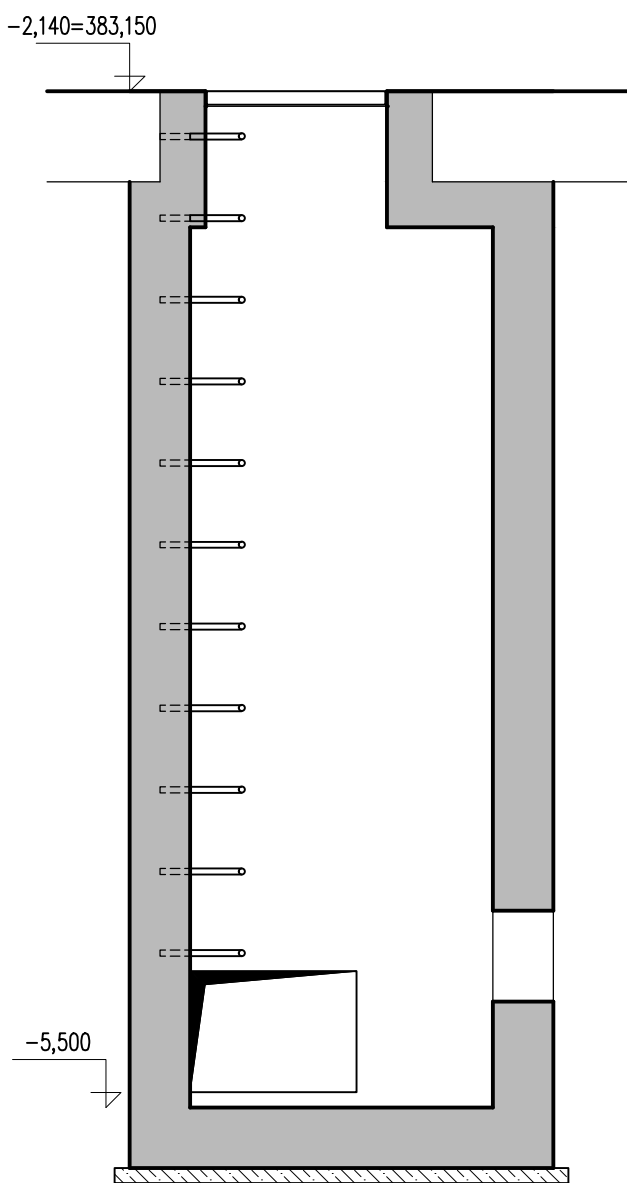


ŘEZ 6-6 1:25

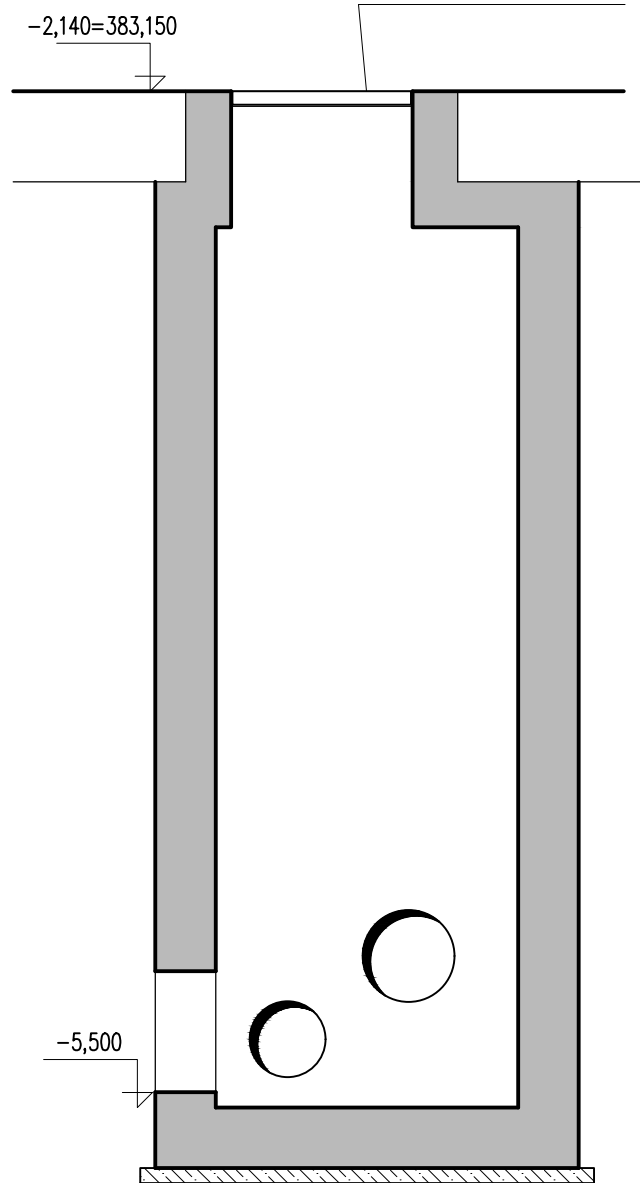


ŘEZ 1-1 1:25

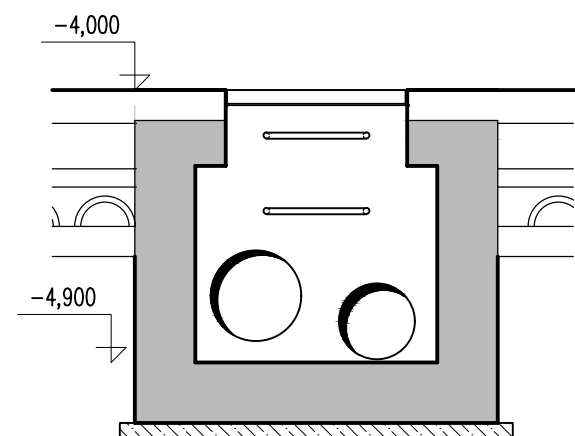


ŘEZ 2-2 1:25

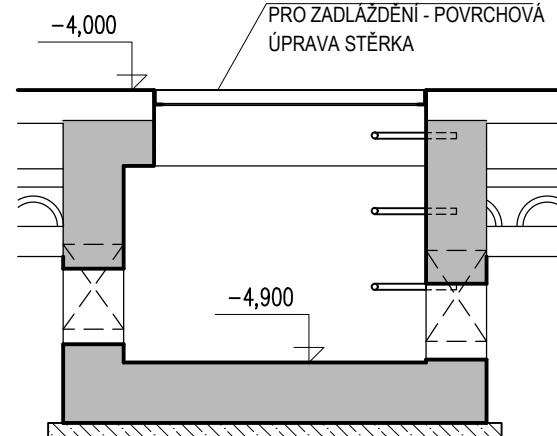


ŘEZ 1-1 1:25

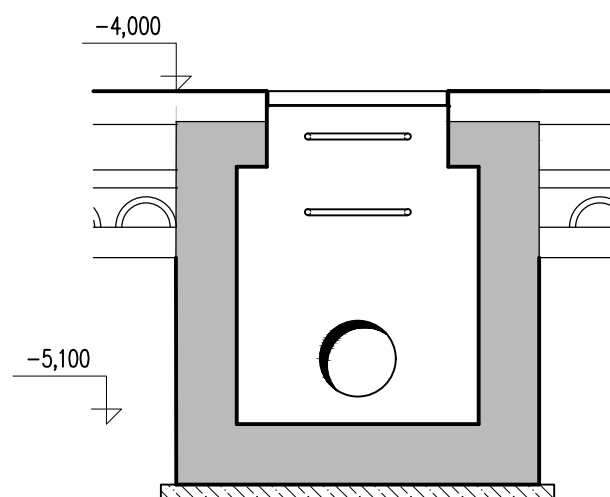


ŘEZ 2-2 1:25

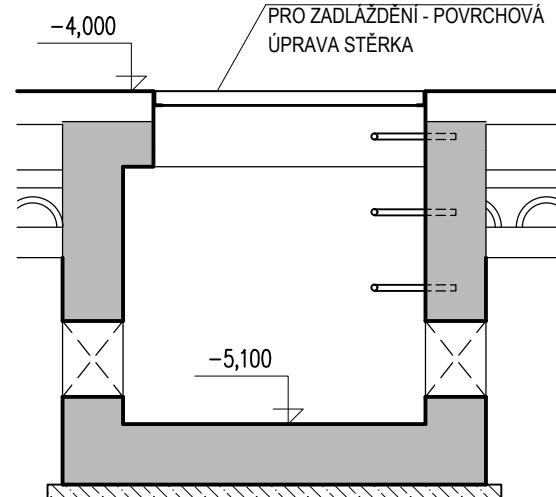

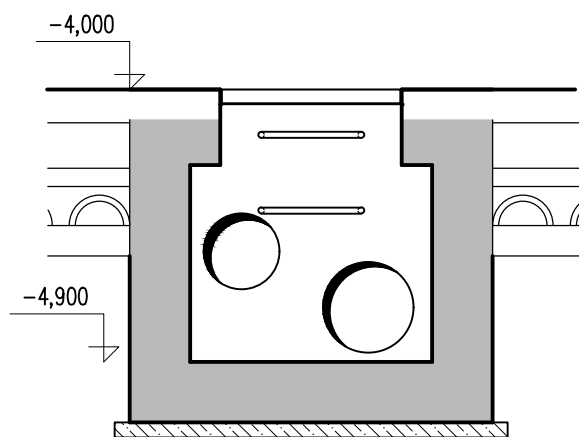


ŘEZ 3-3 1:25

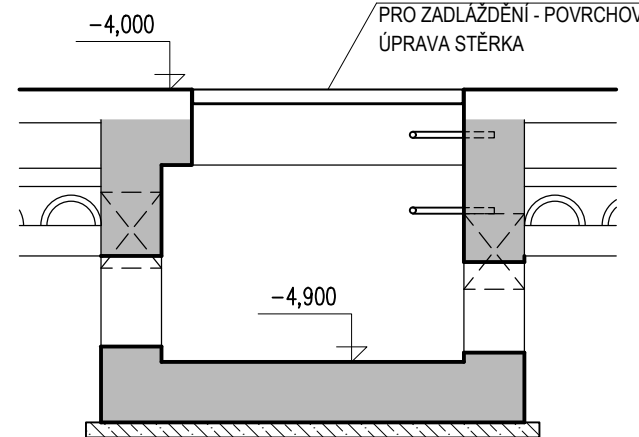

ŘEZ 4-4 1:25



- | | |
|---|---|
|  | STÁVAJÍCÍ KONSTRUKCE |
|  | ŽELEZOBETON MONOLITICKÝ - VIZ PD STATIKA |
|  | PROSTÝ BETON SLABĚ VYZTUŽENÝ PRO
PODKLADNÍ VRSTVY - VIZ PD STATIKA |

POZNÁMKY

- POLOHA OTVORŮ V BETONOVÝCH KONSTRUKCÍCH JE POUZE PŘÍBLIŽNÁ. ŠACHTY
BETONOVAT AŽ PO POLOŽENÍ LEŽATÉ KANALIZACE. TA JE NADŘAZENA POLOZE OTVORŮ
- VNITŘNÍ STĚNY ŠACHET OPATŘIT KRYSALIZAČNÍM NÁTĚREM PROTI VODĚ

VÝŠKOVÝ SYSTÉM B_pv ±0,000 = 385,29 m n. m.

AKCE:		KARLOVY VARY - REVITALIZACE OBJEKTU CÍSAŘSKÝCH LÁZNÍ		SUŠEŇ PD: DPS-DOKUMENTACE PRO PROVEDENÍ STAVBY	
				OBJEKT: SO 101 - HISTORICKÁ BUDOVA	
				PROFES: D.1.1.a - ARCHITEKTONICKO-STAVEBNÍ ŘEŠENÍ	
INVESTOR A OBJEDNATEL:		KARLOVARSKÝ KRAJ Závodní 353/88, 360 21 Karlovy Vary - Dvory		ZAKÁZKOVÉ ČÍSLO: 30080111-4	
MÍSTO STAVBY:		Mariánskolázeňská 302, KARLOVY VARY pozemky parc. č. 902, 903/2, k.ú. Karlovy Vary		AUTORIZACE:	
GENERÁLNÍ PROJEKTANT:		 INTAR a.s. Bezručova 81/17a, 602 00 Brno tel.: +420 543 422 211 www.intar.cz, info@intar.cz		DATUM: 12/2018	
VEDOUcí PROJEKTU:		JAROSLAV KUPR, jkupr@intar.cz		FORMÁT: 4 x A4	
HLAVNÍ INŽENÝR PROJEKTU:		ING. MARTIN STRNAD, mstrnad@intar.cz		KOPIE:	
				MĚŘÍTKO: 1:25	
ZHOTOVITEL ČÁSTI:		 INTAR a.s. Bezručova 81/17a, 602 00 Brno tel.: +420 543 422 211 www.intar.cz, info@intar.cz		VÝKRES:	
ODPOVĚDNÝ PROJEKTANT:		ING. MARTIN STRNAD, mstrnad@intar.cz		NÁVRH - REVIZNÍ ŠACHTY KANALIZACE	
VYPRACOVAL:		ING. MARTIN STRNAD, mstrnad@intar.cz		EVIDENČNÍ ČÍSLO: 30080111-4/SO 101/D.1.1.a	
				ČÍSLO VÝKRESU: 185 AB	
				REVIZE: -	