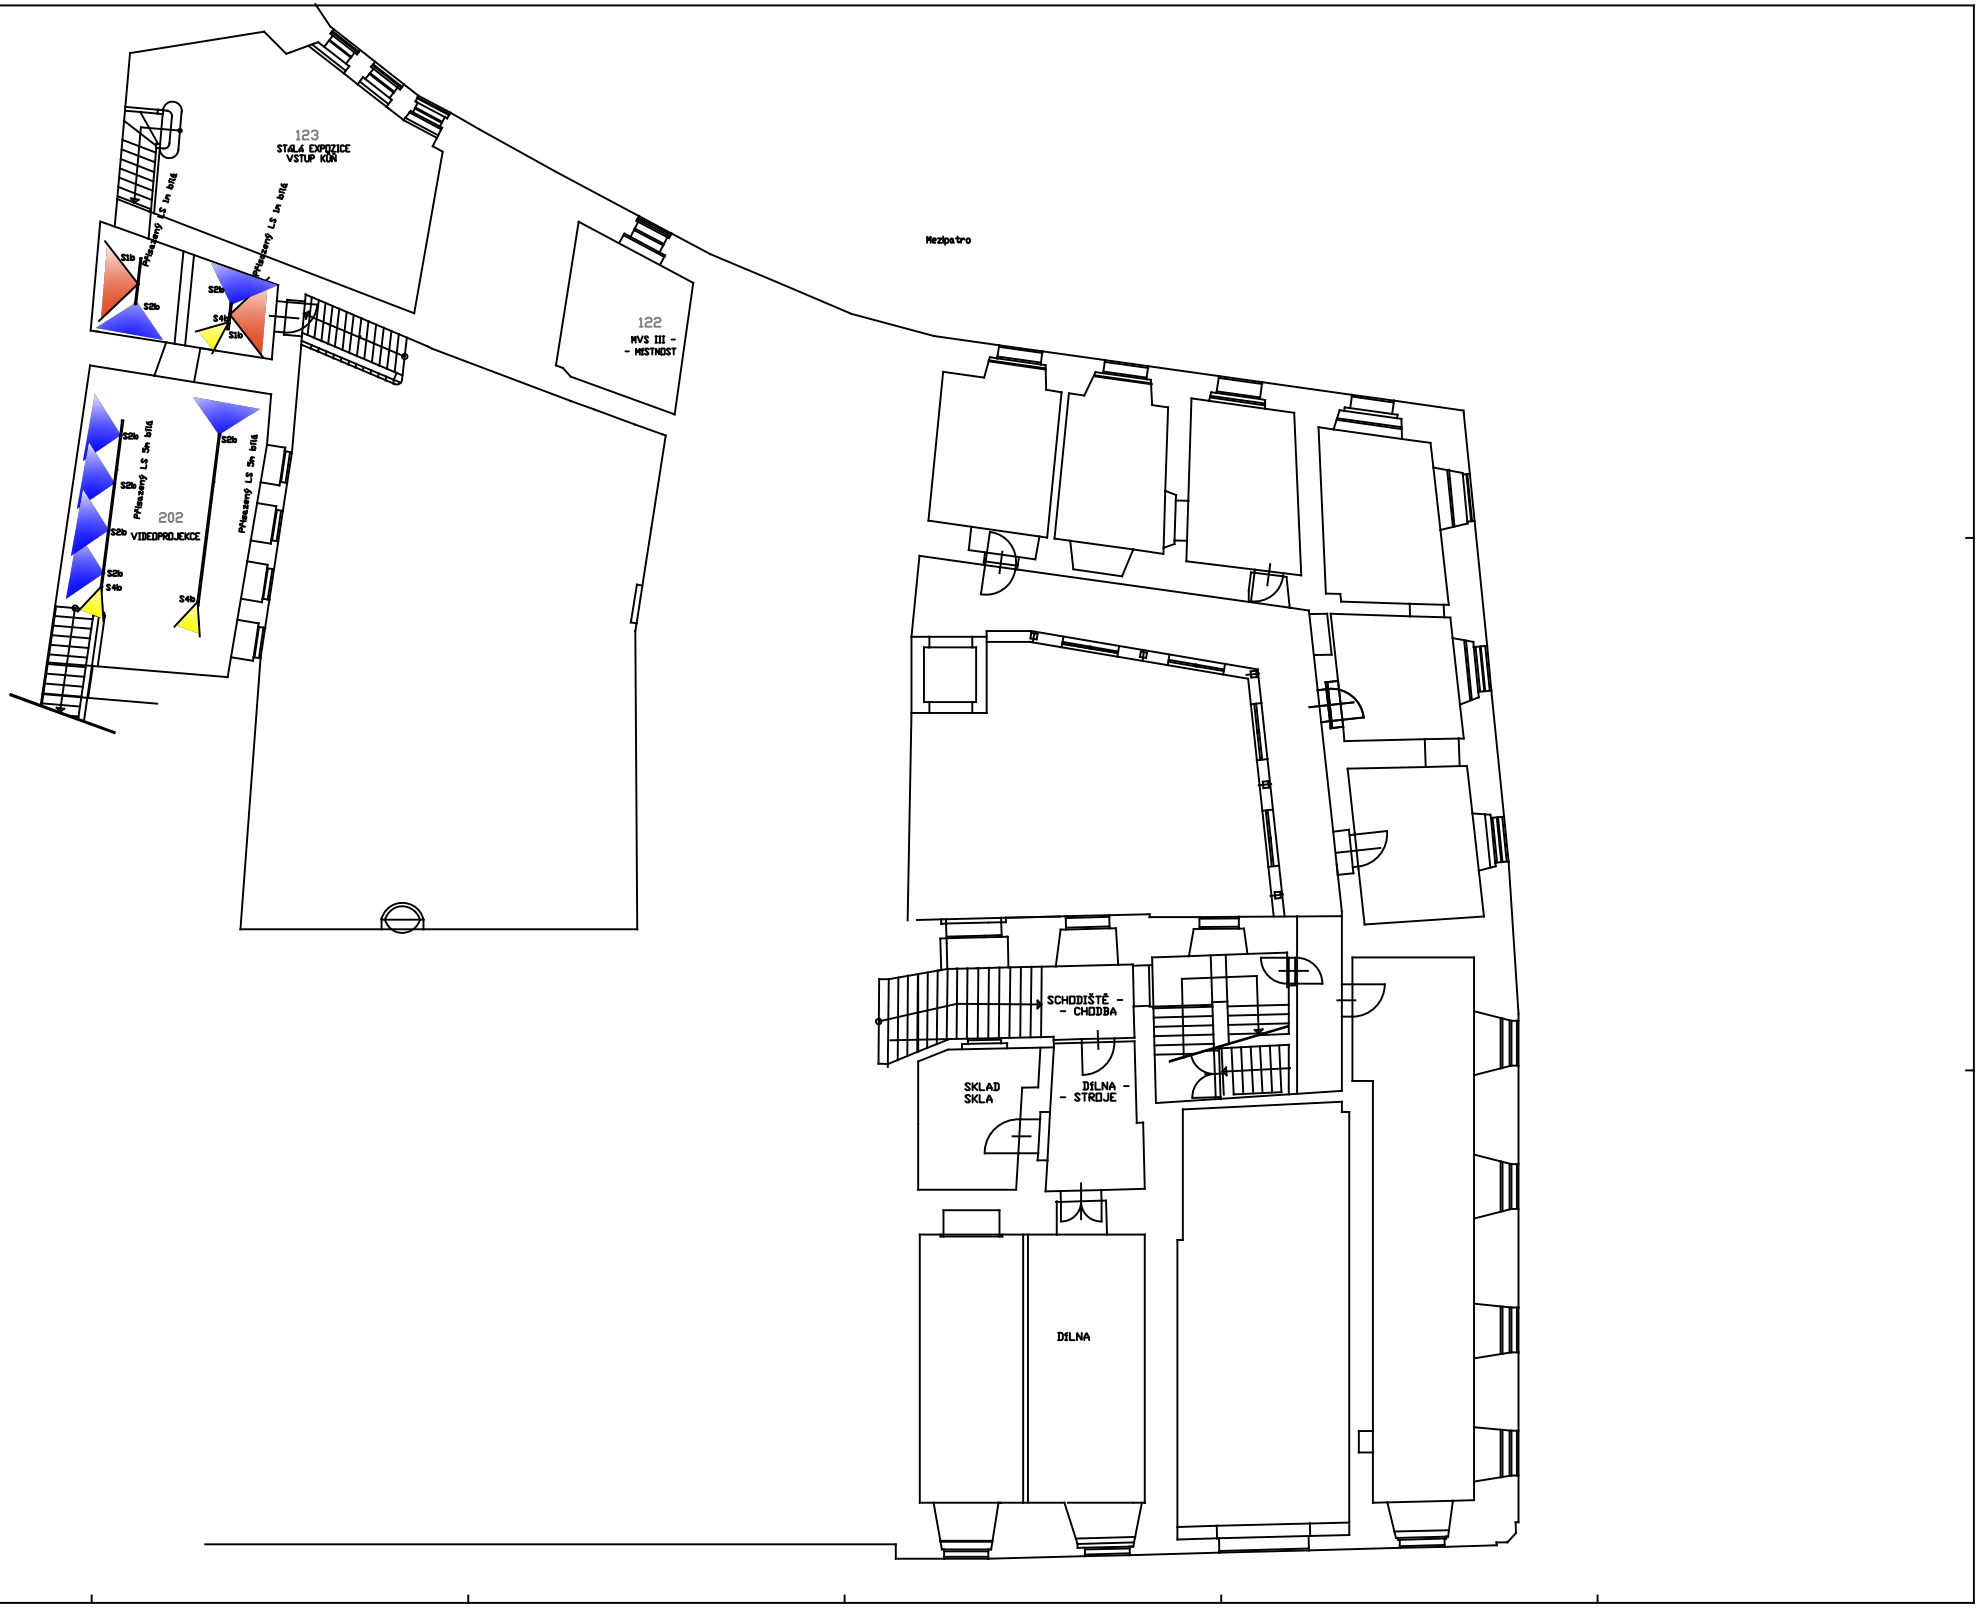
123
STÁLÁ EXPOZICE
VSTUP KUN
122
KVS III -
- MEZINÁRODNÍ
Mezipatro
202
VIDEOPROJEKCE
SCHODIŠTĚ -
- CHODBA
SKLAD
SKLA
DÍLNA -
- STROJE
DÍLNA