


Cyklostezka podél Ohře: Dalovice-Šemnice, II. část chatová osada Všeborovice-Šemnice
SO 102 - Cyklostezka, příloha k položkám č.78 a 79 rozpočtu

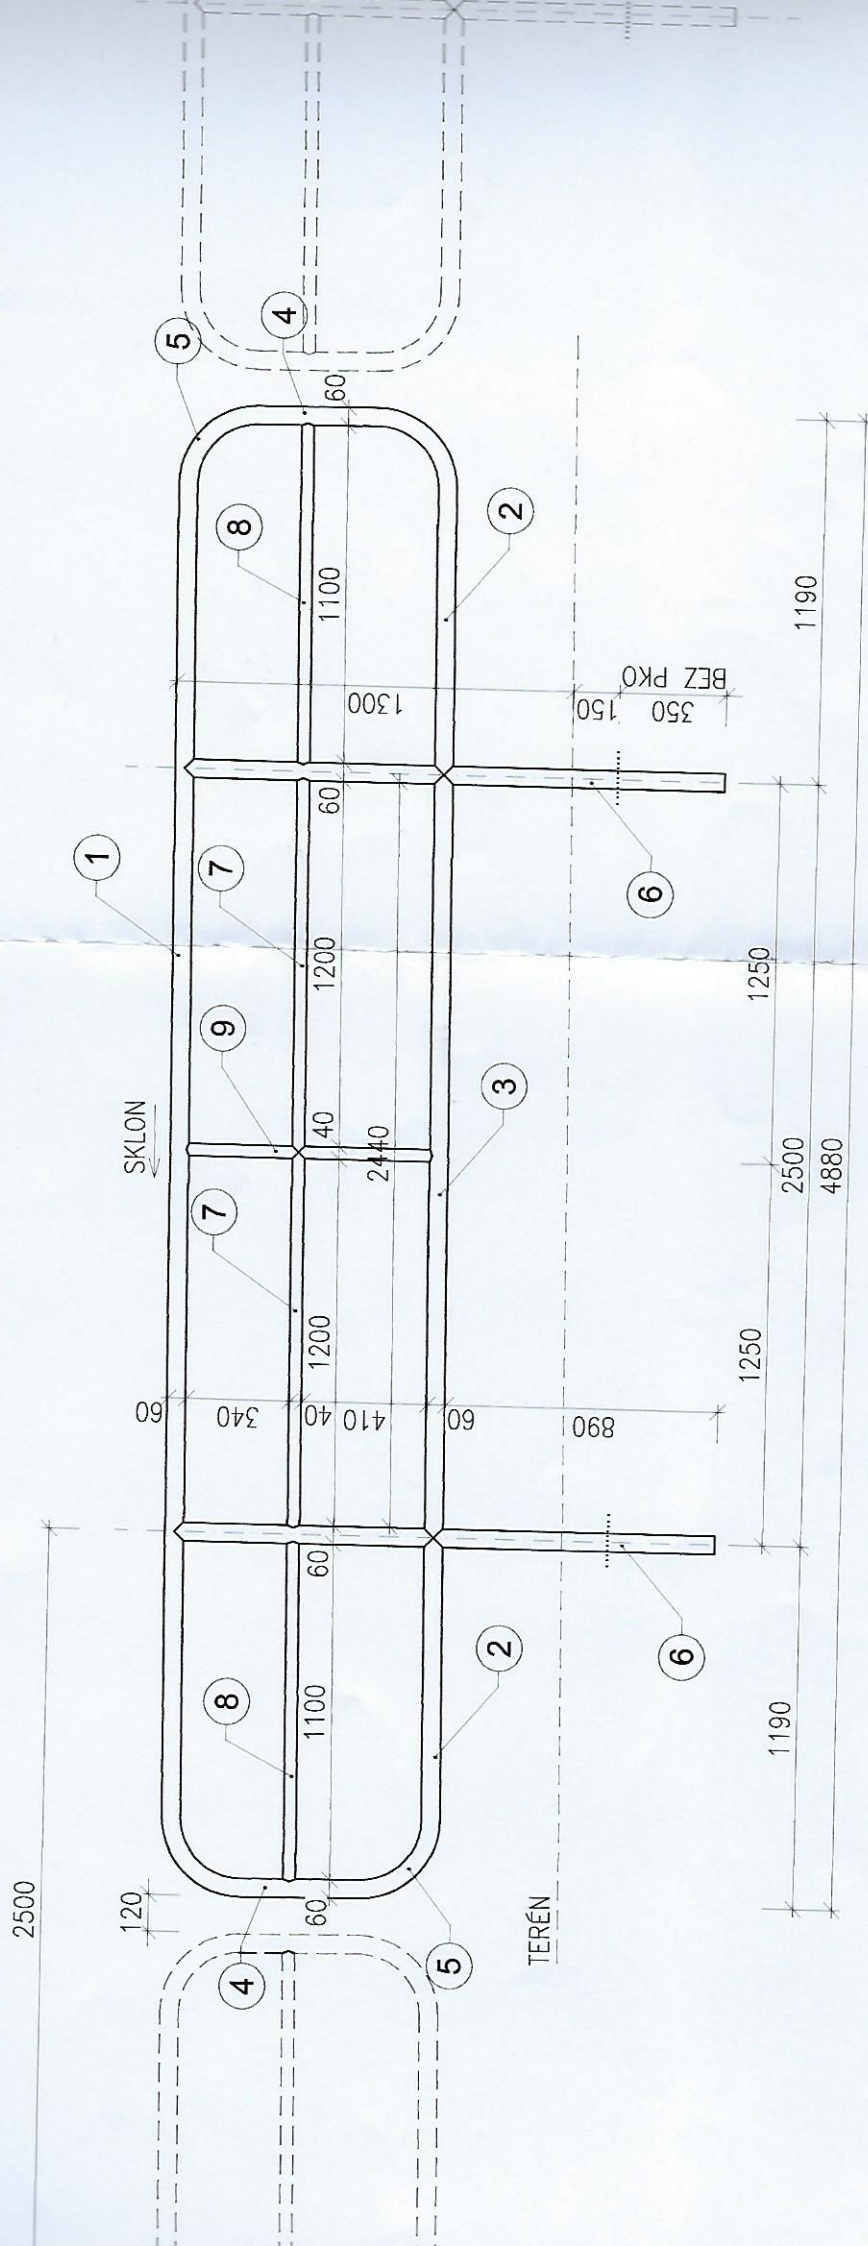

odstín nátěru: RAL 6000