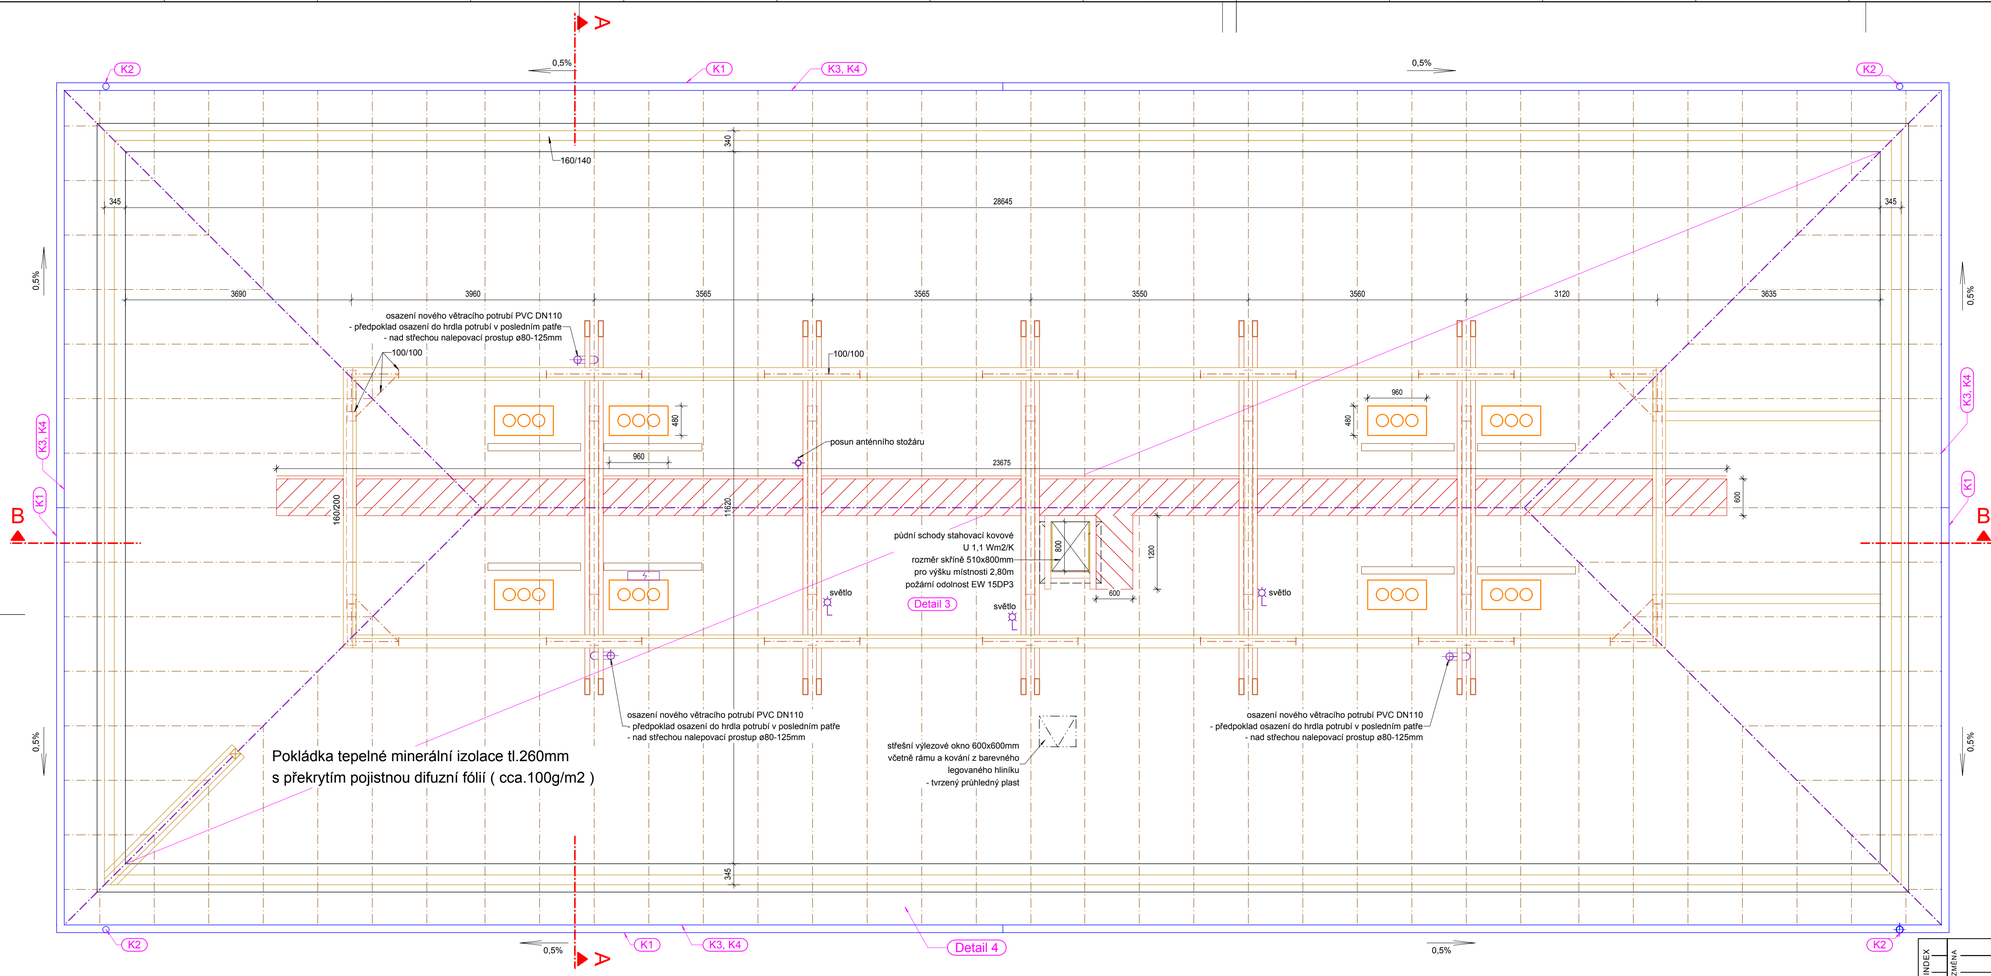

Legenda

- Odstraňované konstrukce
- Výměna konstrukce
- Odvětrání kanalizace
- Ocelové stožáry antén

INDEX	ZMĚNA	DATUM	JMÉNO	PODPIS

Vedoucí projektant			Vedoucí zakázky	Dušek Jan Ing.	1:50
Projektant	Vopat Věroslav Ing.		Schválil		

BPO spol. s r.o.
Lidická 1239
363 01 OSTROV

Tel.: +420353675111
Fax: +420353612416

projekty@bpo.cz
www.bpo.cz

ZAKÁZKA: Rekonstrukce střechy objektu Karla Hynka Máchy 1276 v Sokolově

ČÁST (SO,PS): Projektová dokumentace

OBSAH: **Nový stav - půdorys půdy**

OBJEDNATEL: Pedagogicko-psychologická poradna, Karlovy Vary, příspěvková organizace

Počet A4	Pořadové číslo
6	6
Stupeň projektu	
PST	
Datum dokončení	
28.02.2019	
Číslo zakázky	
9124-26	
Číslo archivní:	
BPO 5-102971	