



## Z1 - lávka ( 1:10 )

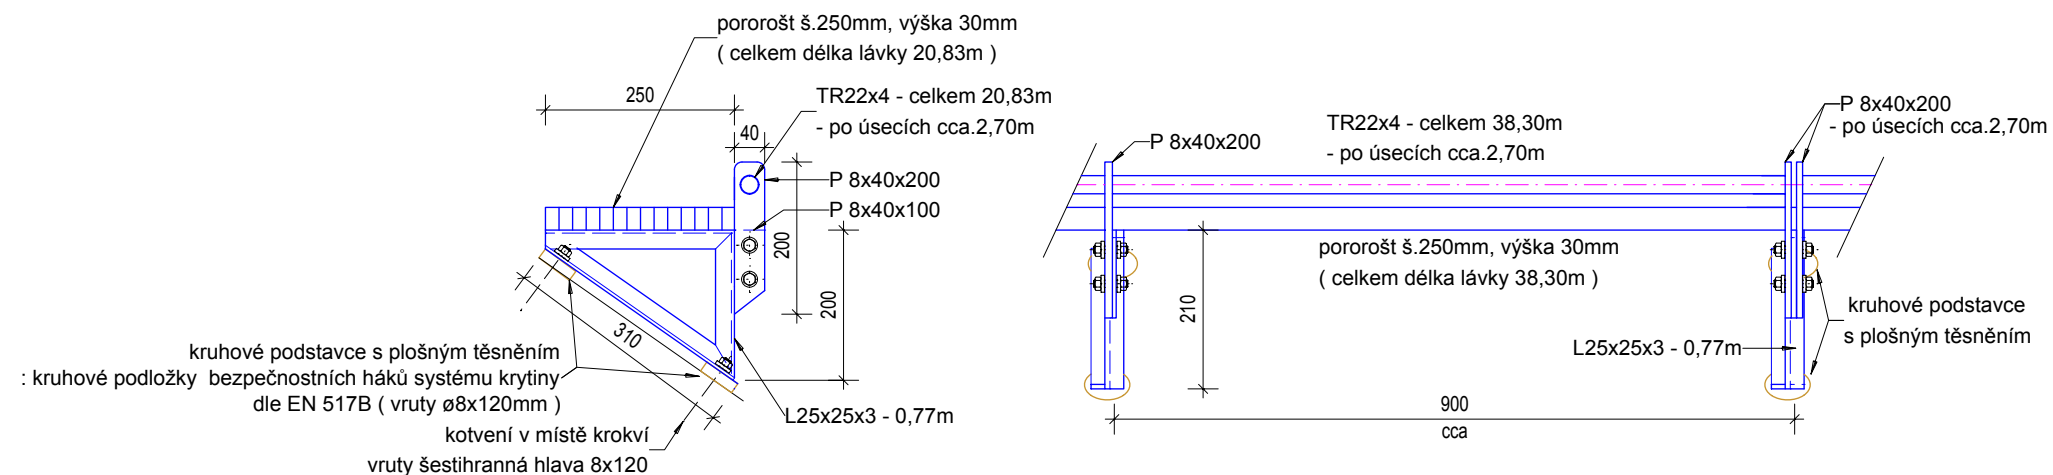


Pozn. Lávka kotvena v místě krokví.  
Krokve jsou v různých vzdálenostech.  
Nutno přeměřit po odkrytí na stavbě

Výkaz oceli - střecha Sokolov - Z1 lávka					váha v kg				poznámka
Pol.	Předmět	Průřez	d. 1 ks	ks	délka *) celkem(m)	wáha *)			
1	L25x25x3-0,77m	L25x3	770	25	19,25	1,115		2	resp. 2
2	P 8x40x100	#8x40	100	25	2,5	2,56		7	
3	P 8x40x200	#8x40	200	33	6,6	2,56		1	7
4	TR 22x4 - 38,3m	ø22	20800	1	20,8	2,984		6	3
	pororošt š.250,v.30mm	P30x250	5,2	1	5,2	35		1	8 2
	9,58m2								
Přirážka na drobný materiál a svary								3	0 10,3%
CELKEM (snáška)								3	2 1 kg

## Půdní lávka ( 1:20 )

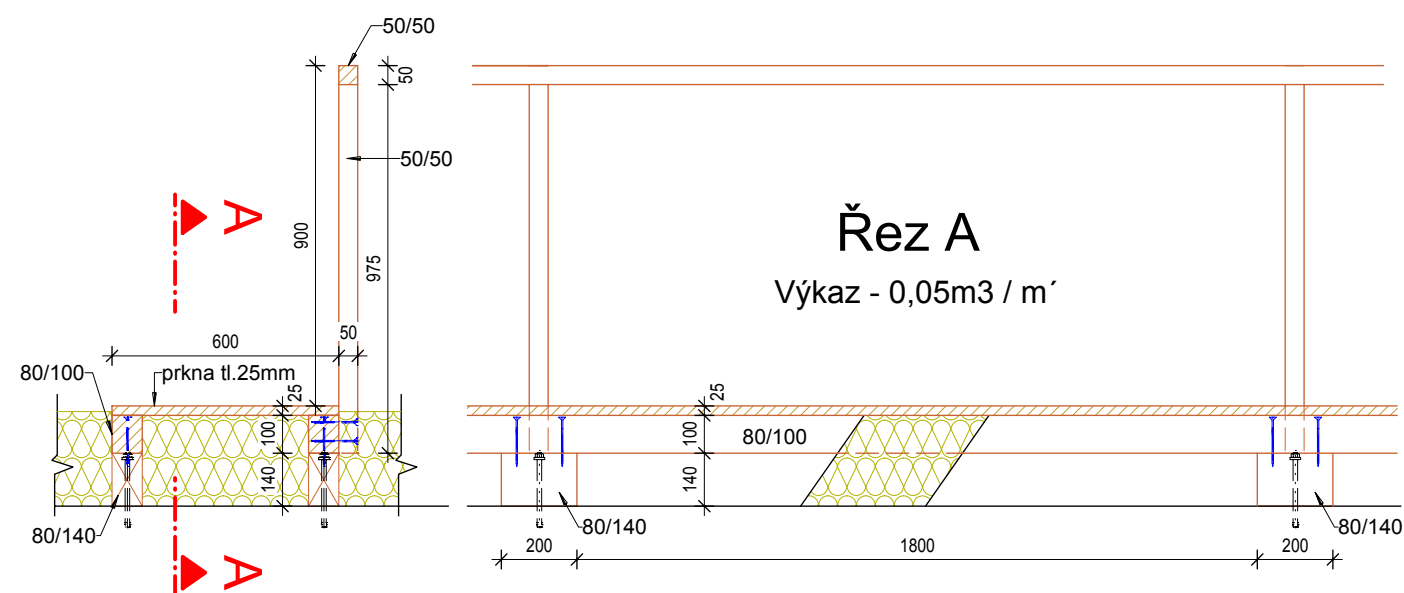

INDEX	ZMĚNA	DATUM	JMÉNO	PODPIS

Vedoucí projektant			Vedoucí zakázky	Dušek Jan Ing.		1:10,20
Projektant	Vopat Věroslav Ing.		Schválil			
<div></div> <div>BPO spol. s r.o. Lidická 1239 363 01 OSTROV</div> <div>Tel.: +420353675111 Fax: +420353612416</div> <div>projekty@bpo.cz www.bpo.cz</div>	ZAKÁZKA:	Rekonstrukce střechy objektu Karla Hynka Máchy 1276 v Sokolově			Počet A4	Pořadové číslo  <b>9</b>
					2	
					Stupeň projektu	
					PST	
					Datum dokončení	
	ČÁST (SO,PS):	Projektová dokumentace			28.02.2019	
	OBSAH:	<b>Nový stav - lávky</b>			Číslo zakázky	
					<b>9124-26</b>	
	OBJEDNATEL:	Pedagogicko-psychologická poradna, Karlovy Vary, příspěvková organizace			Číslo archivní:	
					<b>BPO 3-102974</b>	