

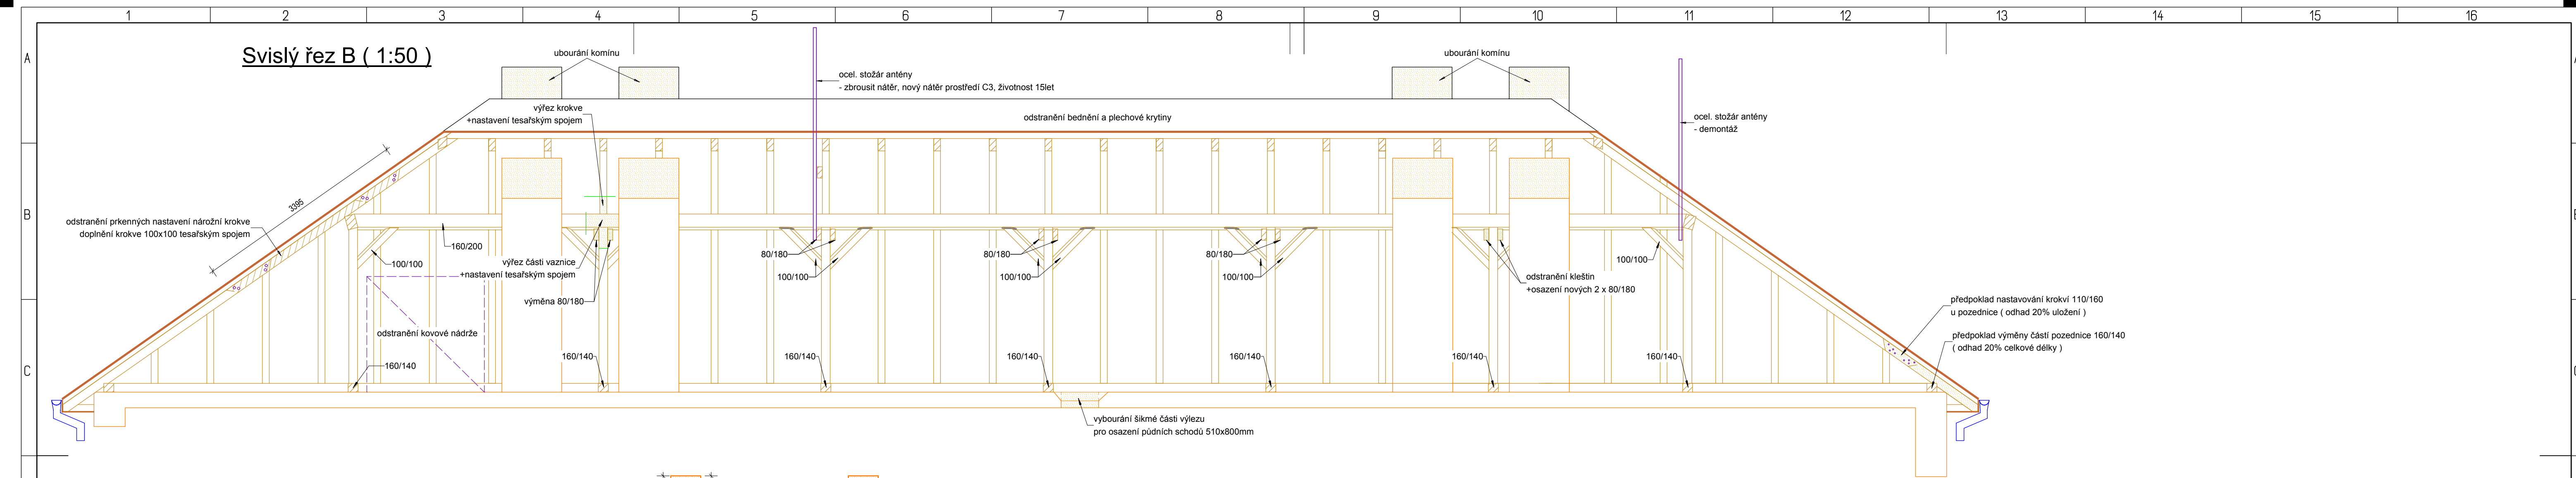


Svislý řez B ( 1:50 )

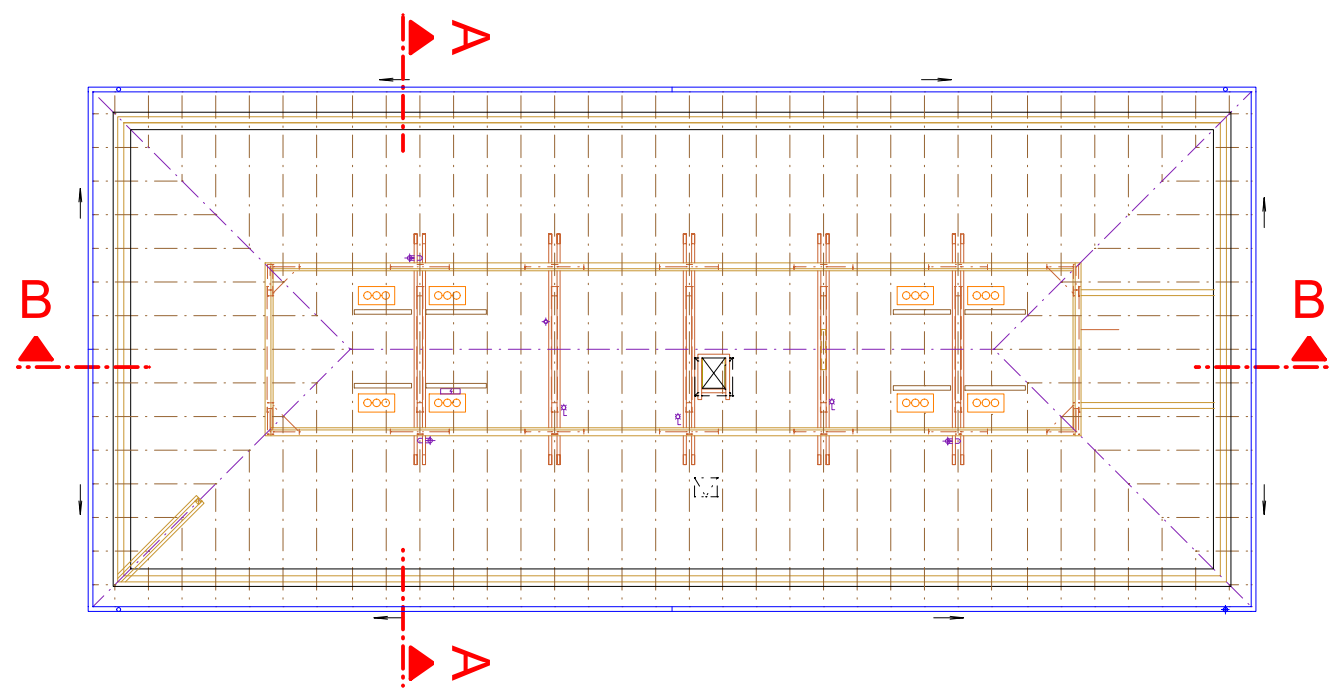

Svislý řez A ( 1:50 )

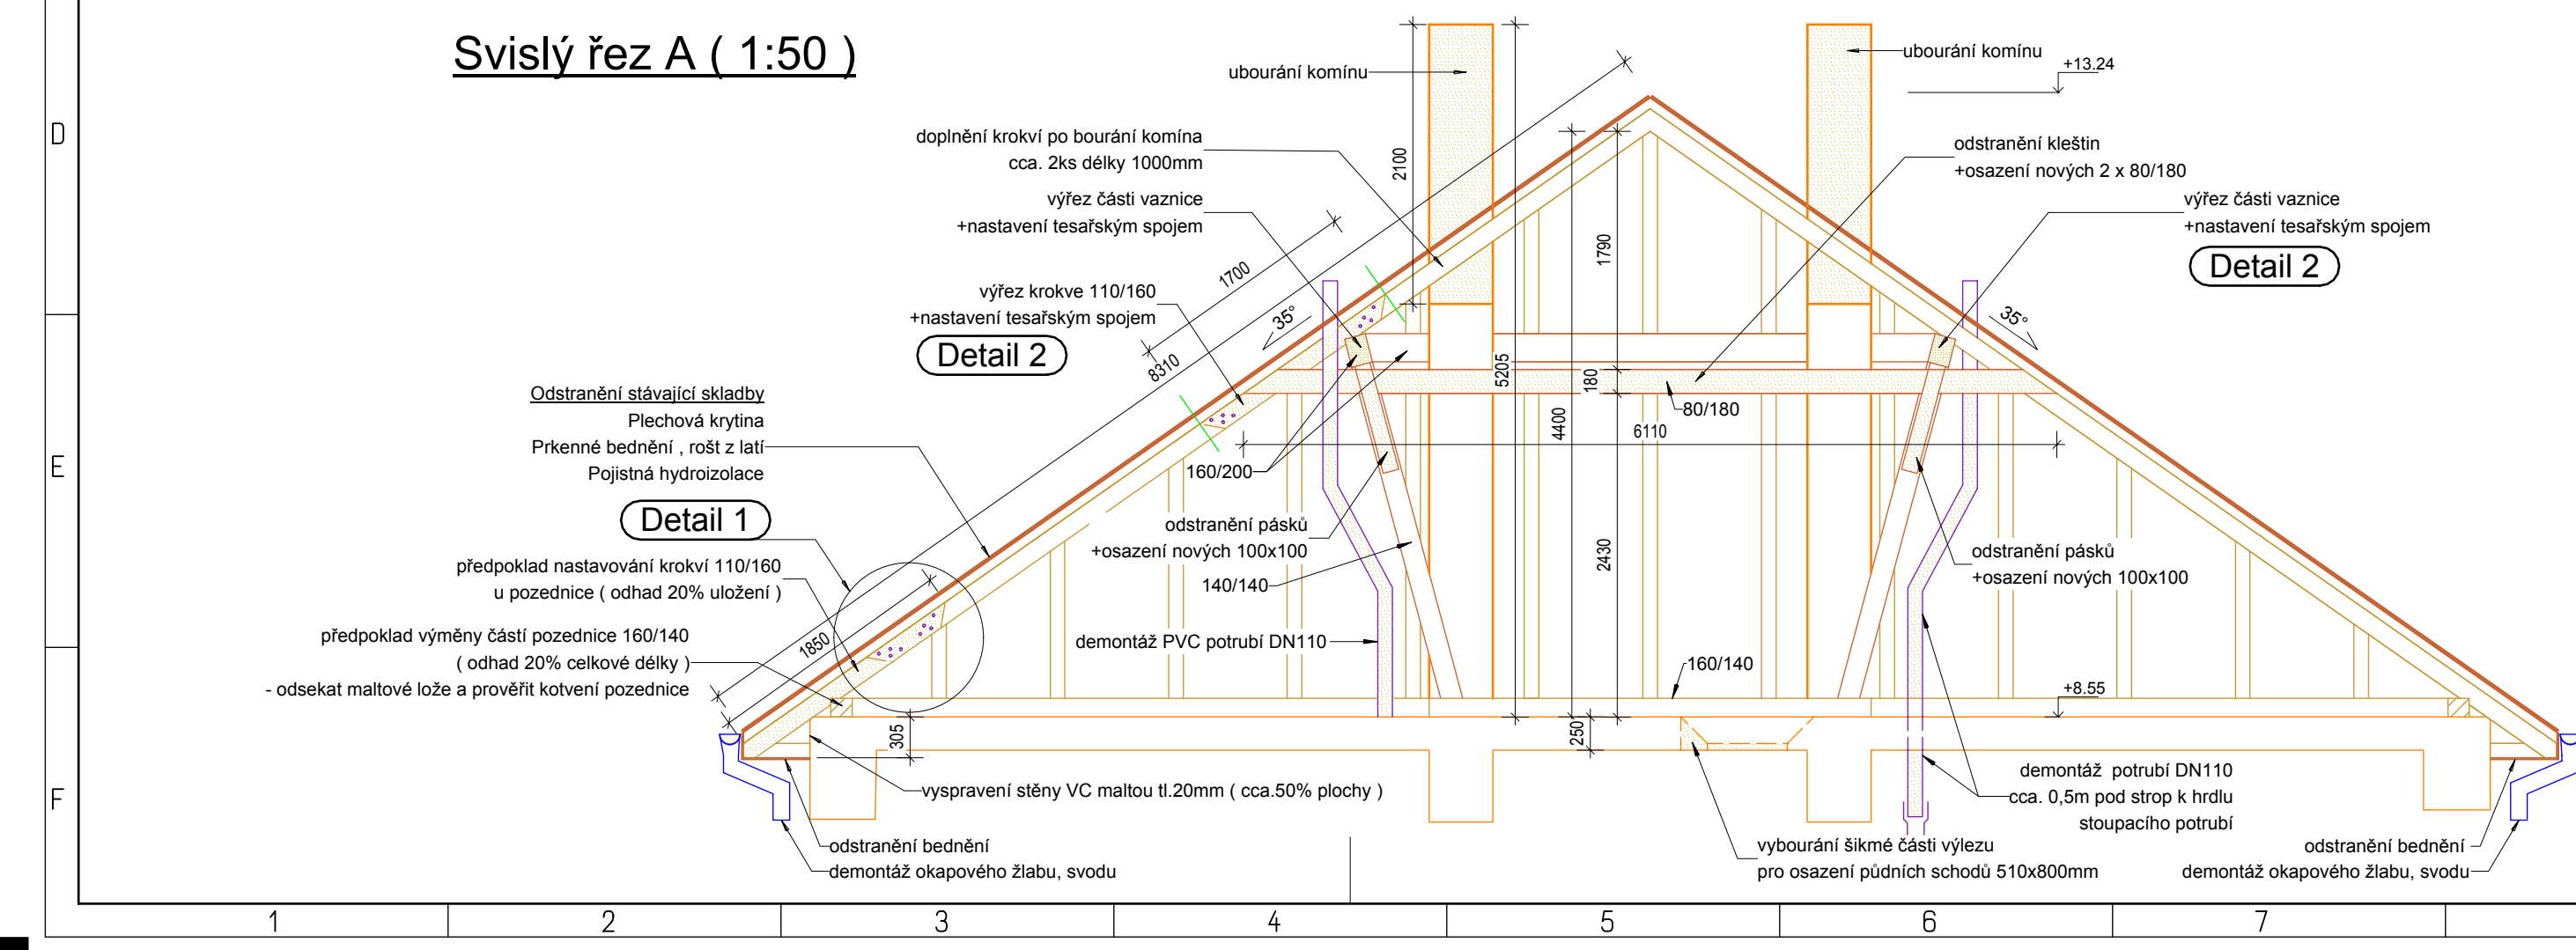

INDEX	ZÁŘEČKA	DATUM	JMENO	PODPS
Vedoucí projektant	Vopat Věroslav Ing.	Vedoucí zakázky	Dušek Jan Ing.	1:50
Projektant		Schválil		
ZAKÁZKA: Rekonstrukce střechy objektu Karla Hynka Máchy 1276 v Sokolově		Počet A4: 4	Pořadové číslo: 5	
ČÁST (SO,FS): Projektová dokumentace		PST		
OBSAH: Bourací práce - svislé řezy		Datum dokončení: 28.02.2019		
OBJEDNATEL: Pedagogicko-psychologická poradna, Karlovy Vary, příspěvková organizace		Číslo zakázky: 9124-26		
BPO spol. s r.o. Lidická 1239 363 01 OSTROV Tel.: +420353675111 Fax: +420353612416 projekty@bpo.cz w.w.bpo.cz		Číslo archivní: BPO 5-102970		