



Detail 1  
Výměna krokve ( 1:10 )

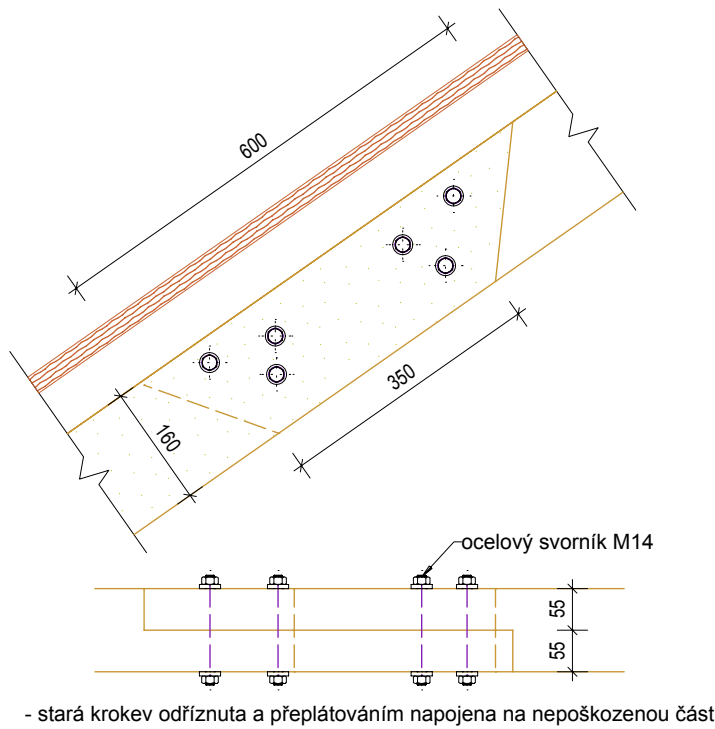


Pozn.  
- zajištění, podepření upravovaných prvků  
- hnilobou, vlhkostí zničené prvky se nahrazují novými smrkovými profily totožného průřezu  
- pro spojení lze použít galvanizované svorníky M18 nebo dubové kolíky s rozpínacími klínky o průměru 20mm


Detail 2  
Výměna vaznice, kleštín ( 1:10 )

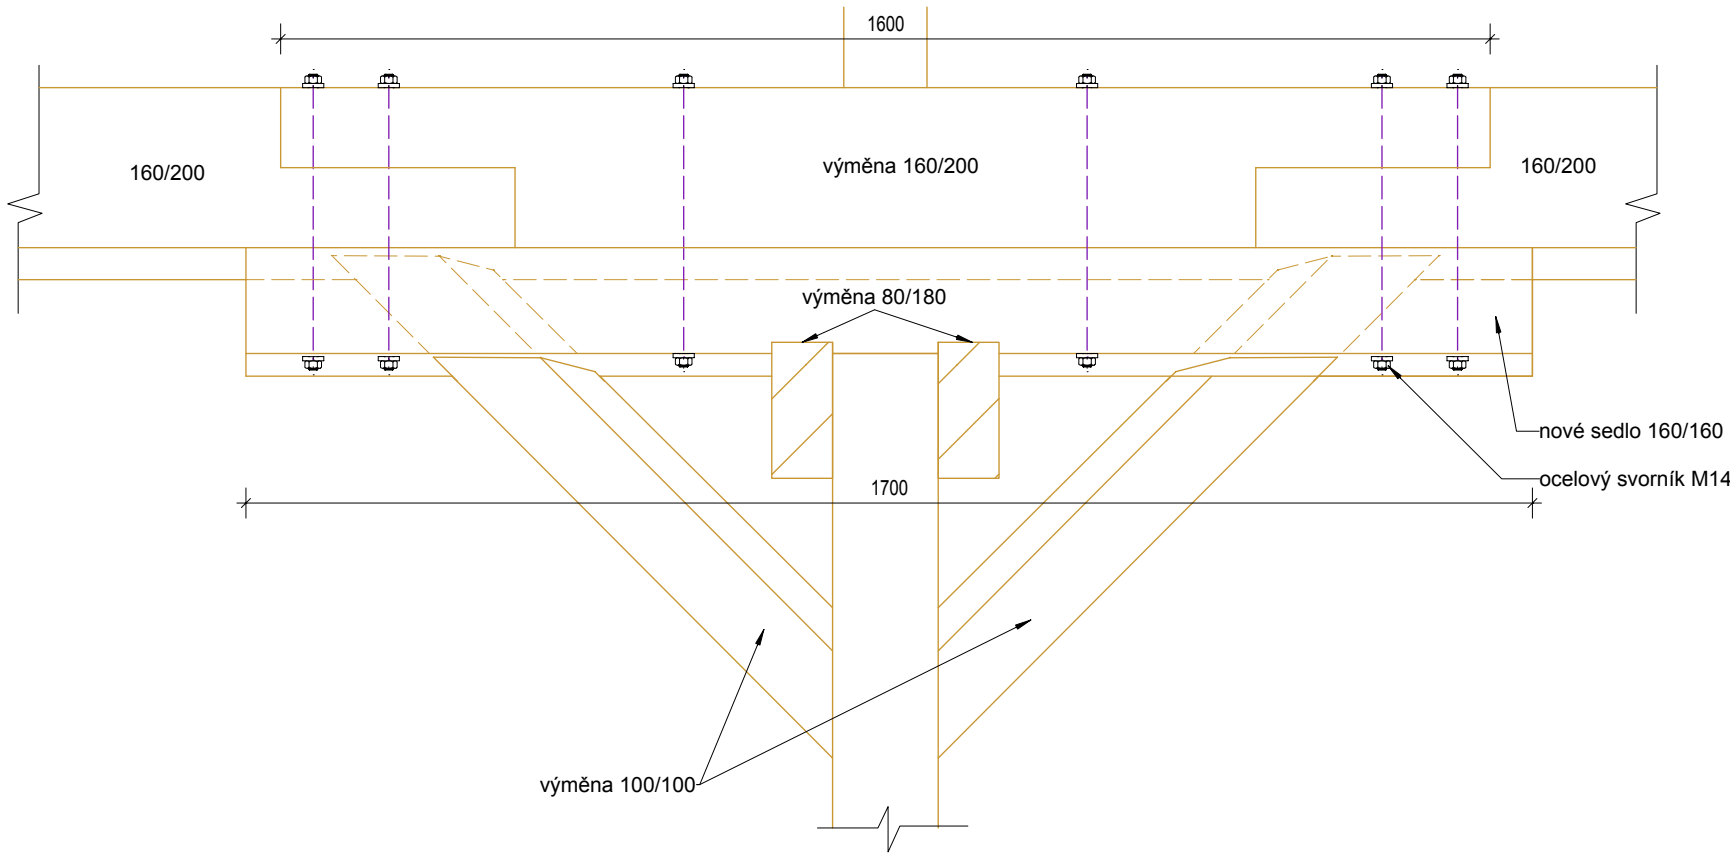


Detail 3  
Bednění výlezu půdních schodů ( 1:10 )

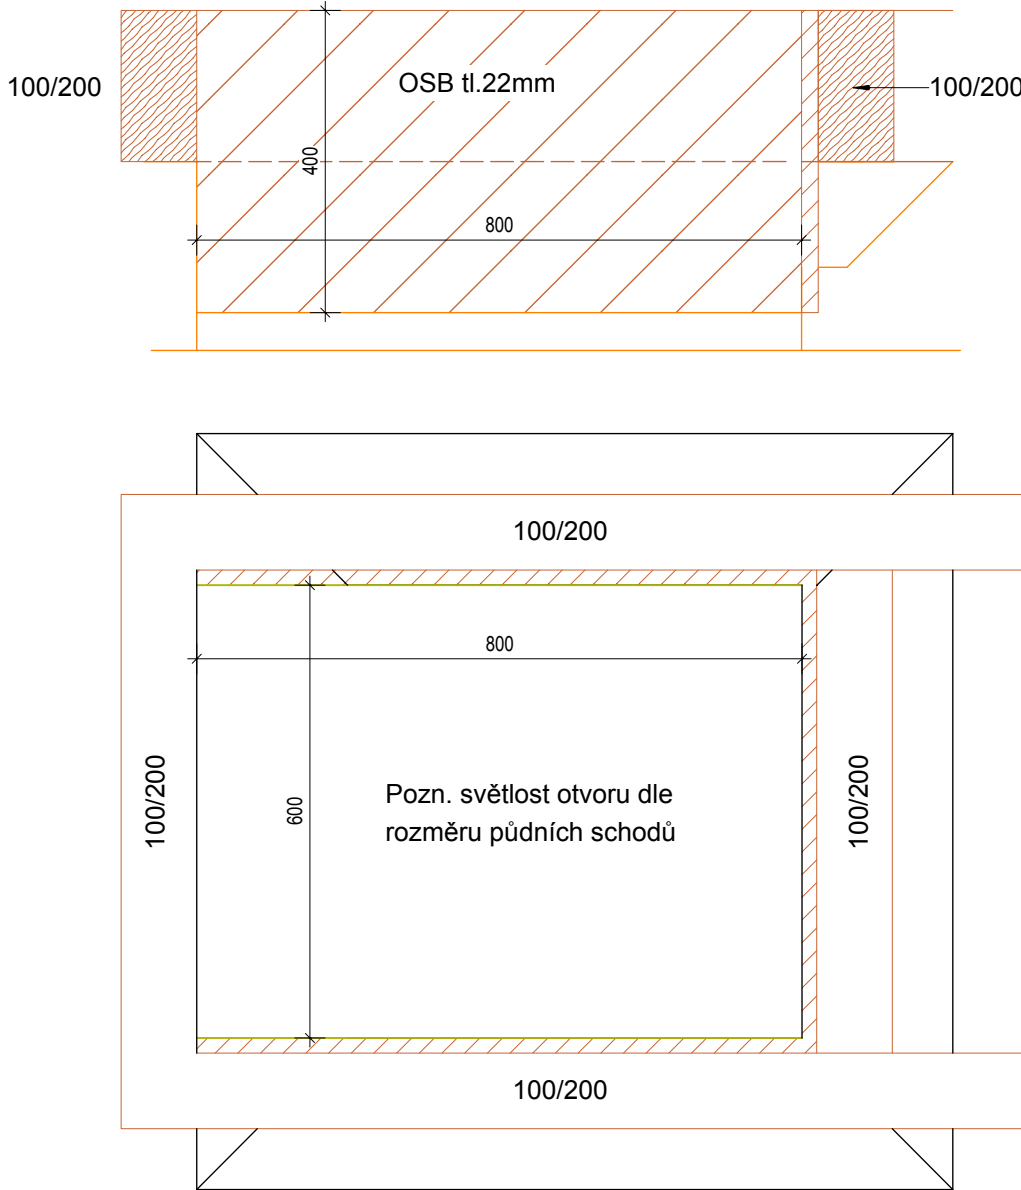


Detail 5 ( 1:10 )  
Větrání hřebene

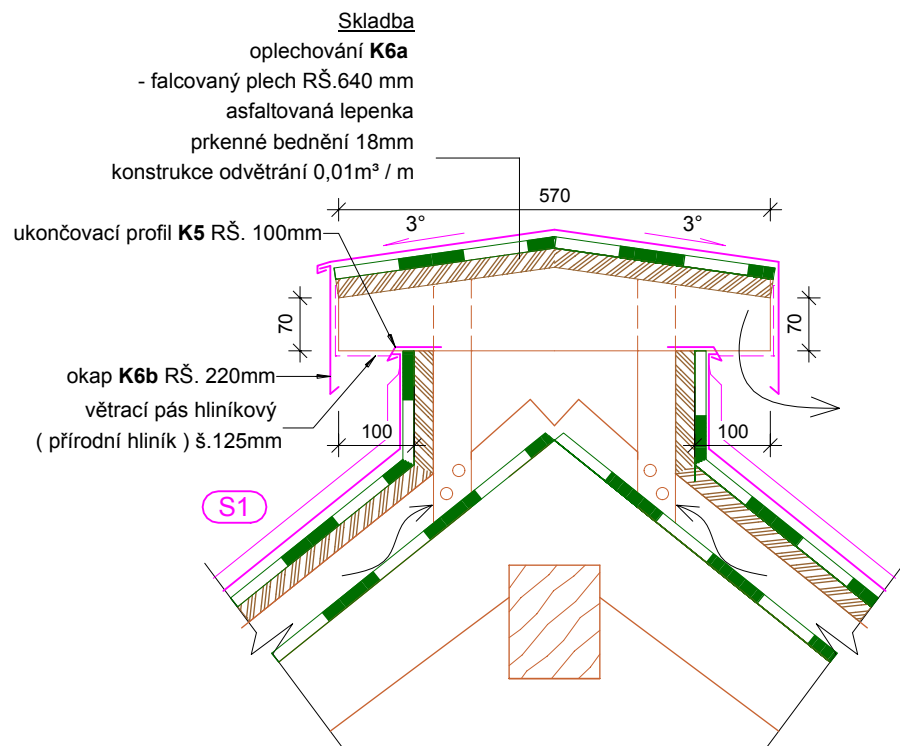

Detail 4 ( 1:10 )  
okap

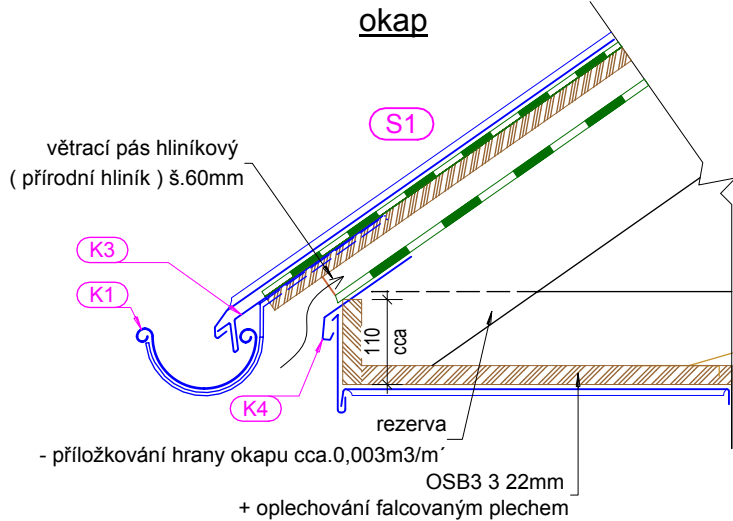

INDEX	ZMĚNA			DATUM			JMÉNO			PODPIS		
Vedoucí projektant				Vedoucí zakázky		Dušek Jan Ing.				1:10		
Projektant		Vopat Věroslav Ing.		Schválil								
<div></div> <div>BPO spol. s r.o. Lidická 1239 363 01 OSTROV  Tel.: +420353675111 Fax: +420353612416  projekty@bpo.cz www.bpo.cz</div>		ZAKÁZKA: Rekonstrukce střechy objektu Karla Hynka Máchy 1276 v Sokolově		ČÁST (SO,PS): Projektová dokumentace		OBSAH: <b>Detaily</b>		Počet A4		Pořadové číslo  <b>10</b>		
								4				
								Stupeň projektu				
								PST				
								Datum dokončení				
						28.02.2019		Číslo zakázky		9124-26		
OBJEDNATEL: Pedagogicko-psychologická poradna, Karlovy Vary, příspěvková organizace								Číslo archivní:		BPO 2-103058		