


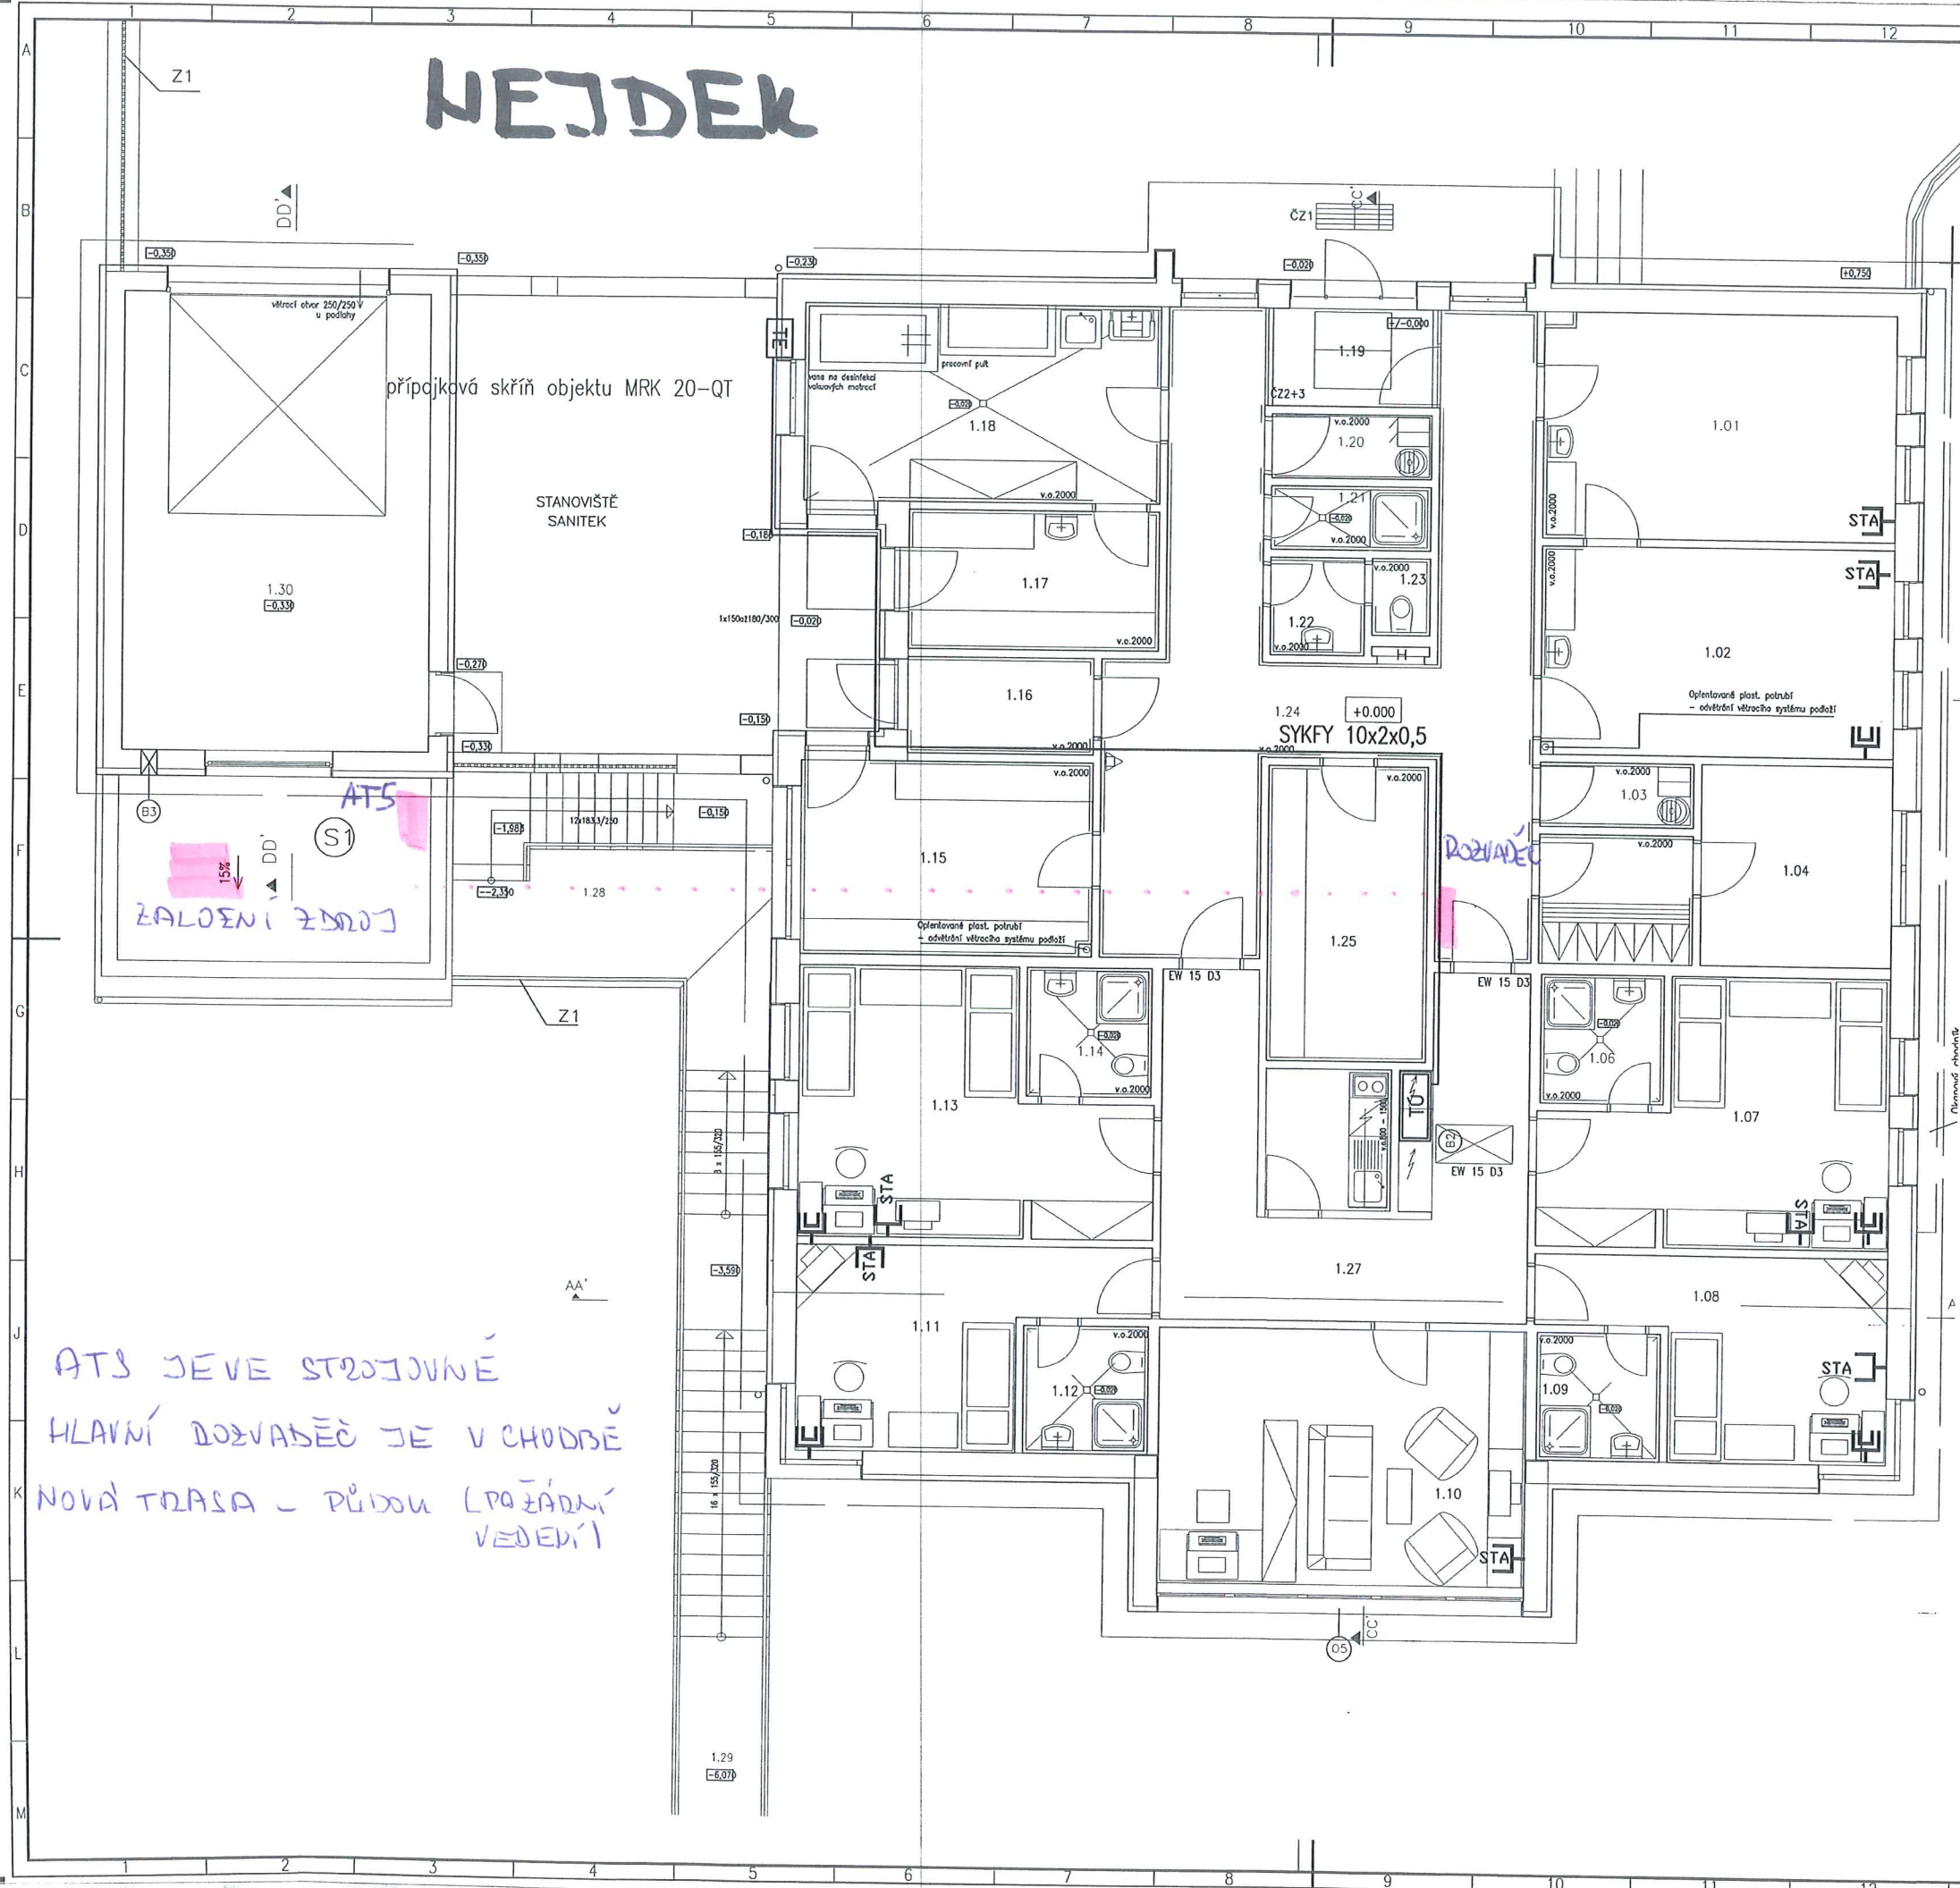



NEJDEK



LEGENDA MÍSTNOSTÍ

Č. M.	NÁZEV MÍSTNOSTI	PLOCHA	PODLAHA	STĚNA
1.01	Staniční sestra	19.67	KER.DLAŽBA	P3 S-100,50x0-2000M
1.02	Lékař	18.01	KER.DLAŽBA	P3 S-100,50x0-2000M
1.03	Úklid	2.43	KER.DLAŽBA	P3 KO-2000mm,ŠO,M
1.04	Rozdávací stanice	9.39	BET. MAZANINA	P2 ŠO,M
1.05	Šatna	4.88	KER.DLAŽBA	P3 KO-2000mm,ŠO,M
1.06	Sprcha, WC	3.99	KER.DLAŽBA	P3 KO-2000mm,ŠO,M
1.07	Pokoj	18.86	PVC	P4 S-PVC,ŠO,M
1.08	Pokoj	13.38	PVC	P5 S-PVC,ŠO,M
1.09	Sprcha, WC	3.90	KER.DLAŽBA	P6 KO-2000mm,ŠO,M
1.10	Denní místnost	23.00	PVC	P5 S-PVC,ŠO,M
1.11	Místnost lékaře	13.38	PVC	P5 S-PVC,ŠO,M
1.12	Sprcha + WC	3.90	KER.DLAŽBA	P6 KO-2000mm,ŠO,M
1.13	Insp.pokoj sestry	18.86	PVC	P4 S-PVC,ŠO,M
1.14	Sprcha, WC	3.89	KER.DLAŽBA	P3 KO-2000mm,ŠO,M
1.15	Sklad zdrav. materiálu	13.76	KER.DLAŽBA	P3 KO-2000mm,ŠO,M
1.16	Záveřf	4.36	KER.DLAŽBA	P3 KO-2000mm,ŠO,M
1.17	Sklad infekčního materiálu	8.49	KER.DLAŽBA	P3 KO-2000mm,ŠO,M
1.18	Desinfekční místnost	16.81	KER.DLAŽBA	P3 KO-2000mm,ŠO,M
1.19	Vstup	4.35	KER.DLAŽBA	P3 S-100mm,ŠO,M
1.20	Úklid	2.33	KER.DLAŽBA	P3 KO-2000mm,ŠO,M
1.21	Sprcha	2.50	KER.DLAŽBA	P3 KO-2000mm,ŠO,M
1.22	Predsňf	2.25	KER.DLAŽBA	P3 KO-2000mm,ŠO,M
1.23	WC	1.08	KER.DLAŽBA	P3 KO-2000mm,ŠO,M
1.24	Chodba	39.22	KER.DLAŽBA	P3 KO-2000mm,ŠO,M
1.25	Sklad léčiv	12.38	KER.DLAŽBA	P3 KO-2000mm,ŠO,M
1.26	Kuchyňka	4.35	KER.DLAŽBA	P3 KO-2000mm,ŠO,M
1.27	Chodba	20.75	KER.DLAŽBA	P3 KO-2000mm,ŠO,M
1.28	Terasa	16.75	BET. MAZANINA	P9 -
1.29	Terénní schodiště	25.58	BET. MAZANINA	P9 -
1.30	Garáž	34.30	BET. MAZANINA	P1 ŠTUK.OMÍTKA
PLOCHA MÍSTNOSTÍ CELKEM:		369.21		


LEGENDA :

-  připojková skříň objektu MRK 20-QT
-  Rack s telefonní ústřednou a ukončením strukturované kabeláže
-  zásuvka společné televizní antény STA
-  zásuvka RJ45 strukturované kabeláže

V podkroví je osazeno kotvení pro antény ST a vysílaček MOTOROLA
Viz. stavební část

AT5 JE VE STROJOVNĚ
HLAVNÍ DOZVADĚČ JE V CHODBĚ
NOVÁ TRASA - PŘÍJMA (PŘÍJMA VĚDEK)

14-06-2005

INDEX ZÁŘEŠ	DATA	JMENO	PODPIS										
<table border="1"> <tr> <td>Vedoucí projektant</td> <td>Ing. Březina</td> <td>Vedoucí zástupce</td> <td>Ing. Pluhař</td> <td>MĚRKA</td> </tr> <tr> <td>Projektant</td> <td>Ing. Buřč</td> <td>Technická korektura</td> <td>Ing. Březina</td> <td>1:50</td> </tr> </table>				Vedoucí projektant	Ing. Březina	Vedoucí zástupce	Ing. Pluhař	MĚRKA	Projektant	Ing. Buřč	Technická korektura	Ing. Březina	1:50
Vedoucí projektant	Ing. Březina	Vedoucí zástupce	Ing. Pluhař	MĚRKA									
Projektant	Ing. Buřč	Technická korektura	Ing. Březina	1:50									
		ZÁKLADNA: Vyjezdové stanoviště ZDZS Karlovy Vary v Nejdek ČÁST: Slaboproud											
LIDICKÁ 1239 363 17 OSTROV ČESKÁ REPUBLIKA Tel. +420353676111 Fax. +420353612418 projekt@bpo.cz www.bpo.cz		ORIENTACE: ZDZS Karlovy Vary STAVĚNÍ: ZDZS Karlovy Vary											
2 Datum dokončení 05/2005 Číslo zakázky 794-4940-26		Číslo schůzky BPO 63-1-26509											