




VZOROVÝ PŘÍČNÝ ŘEZ 1

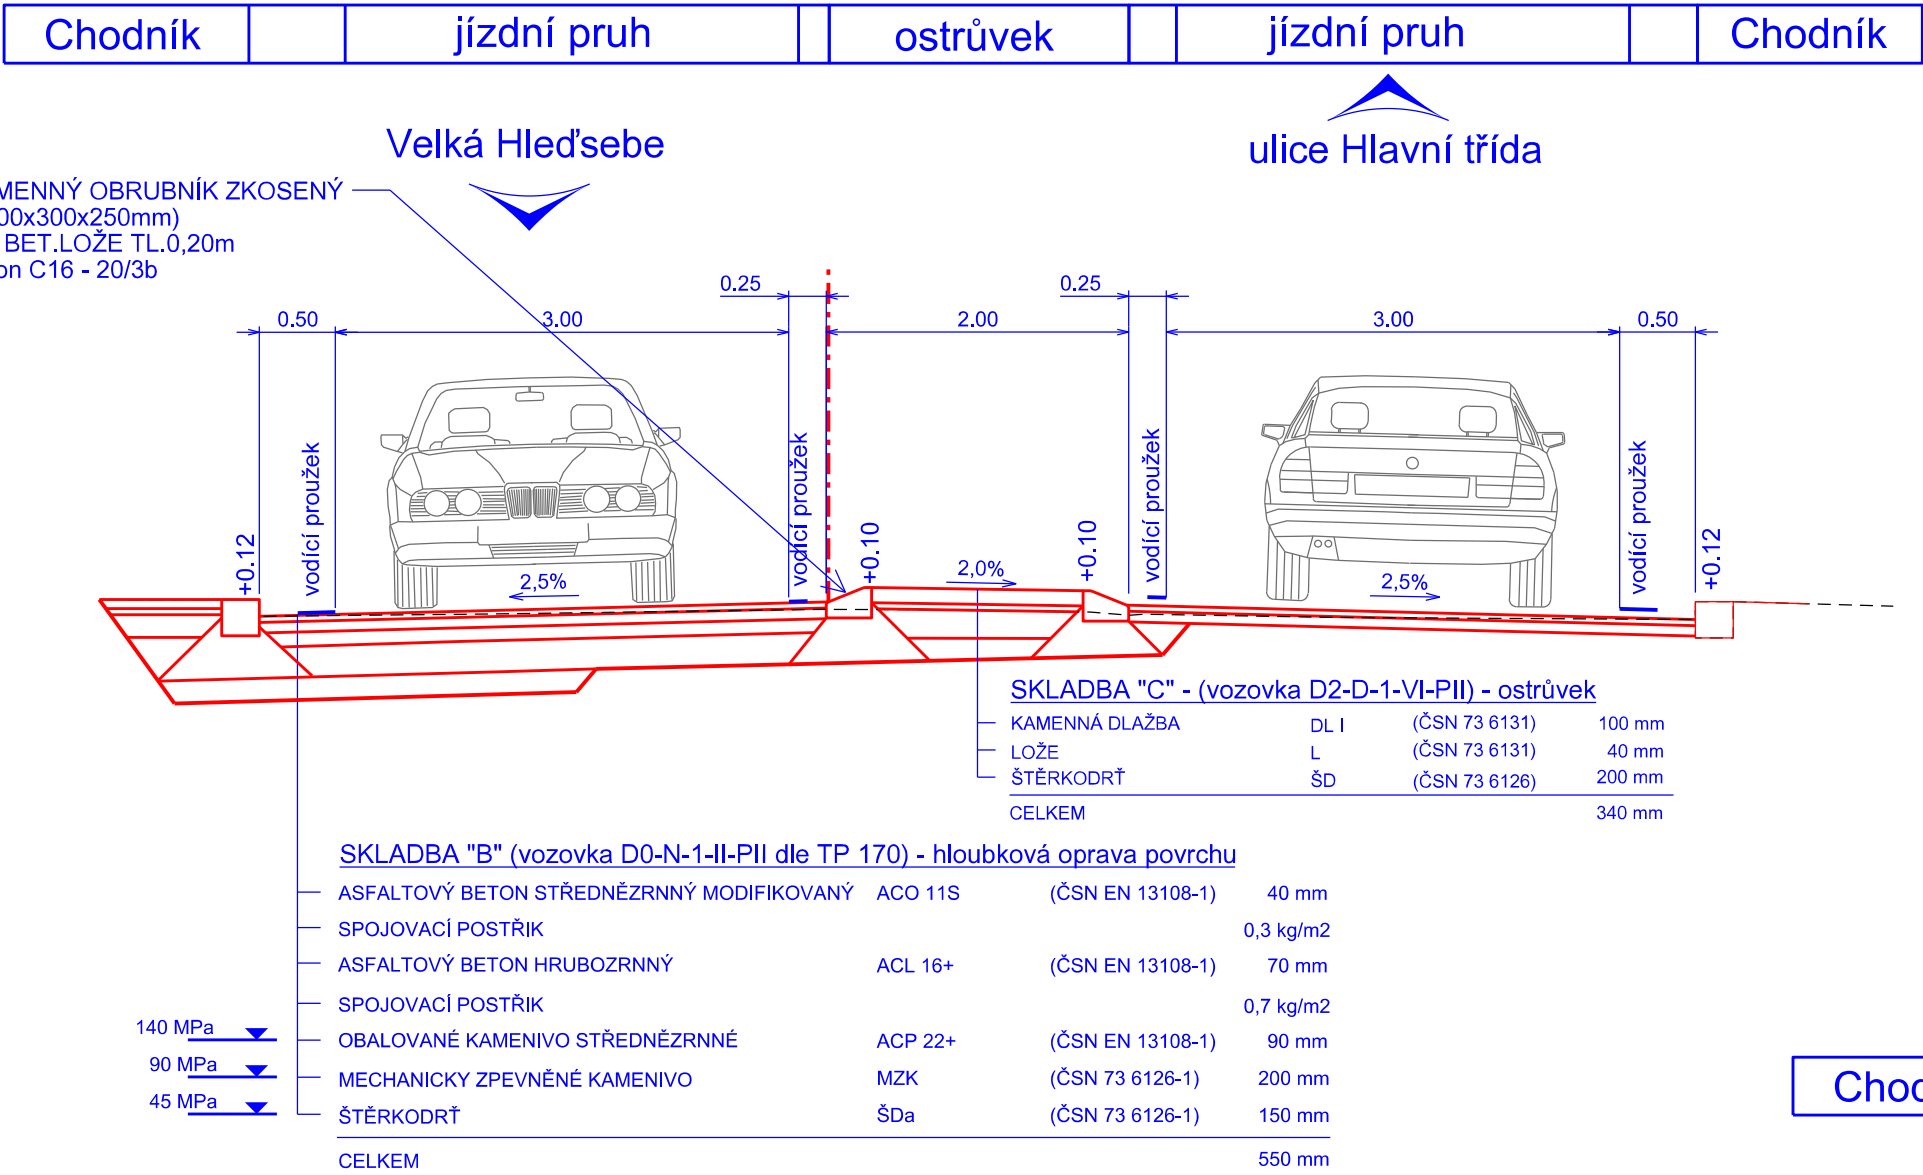


VZOROVÝ PŘÍČNÝ ŘEZ 3

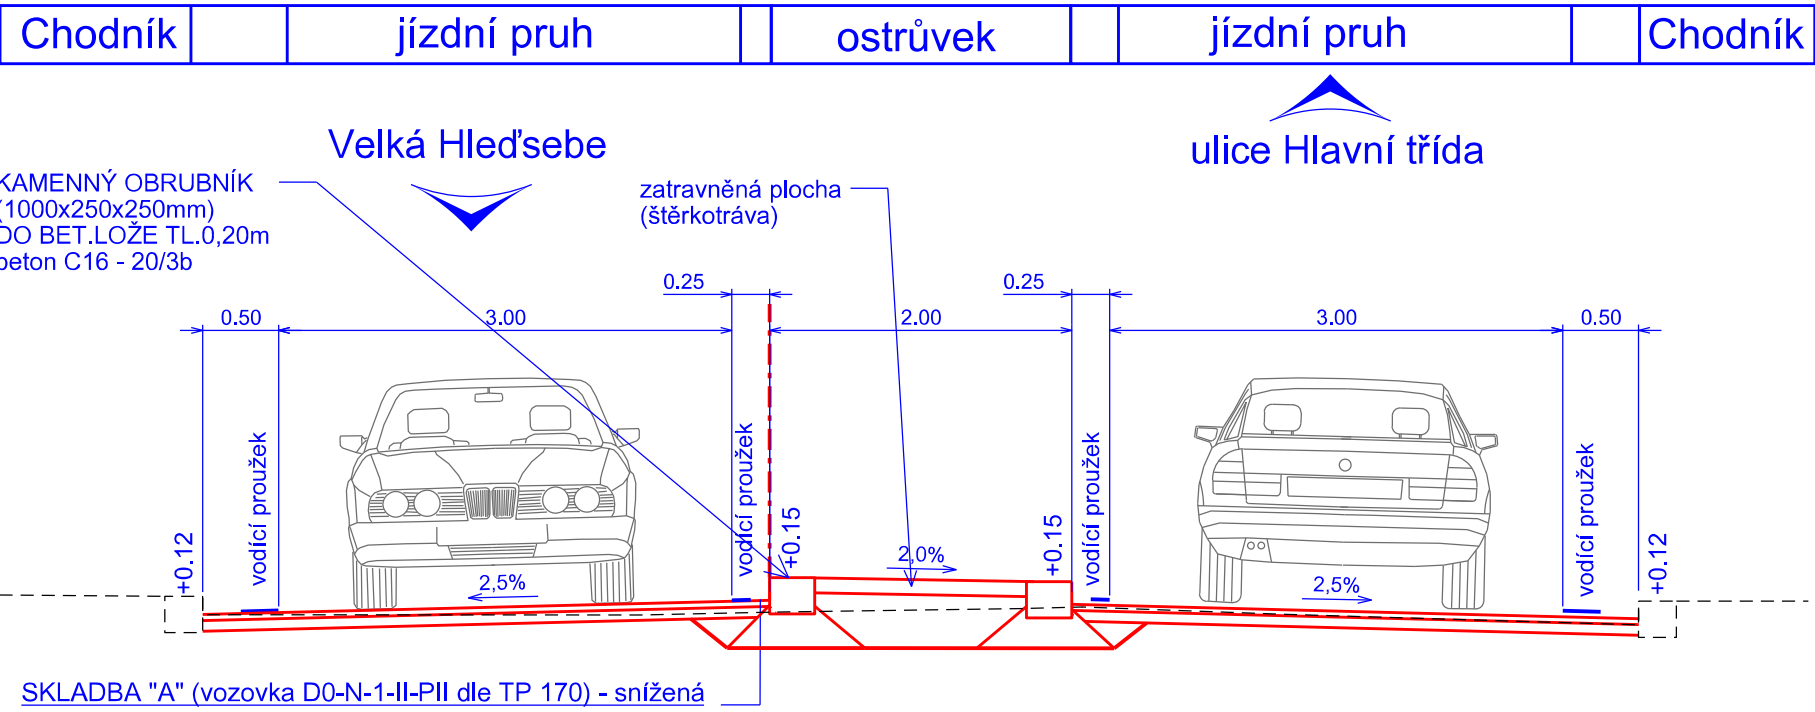


VZOROVÝ PŘÍČNÝ ŘEZ 4

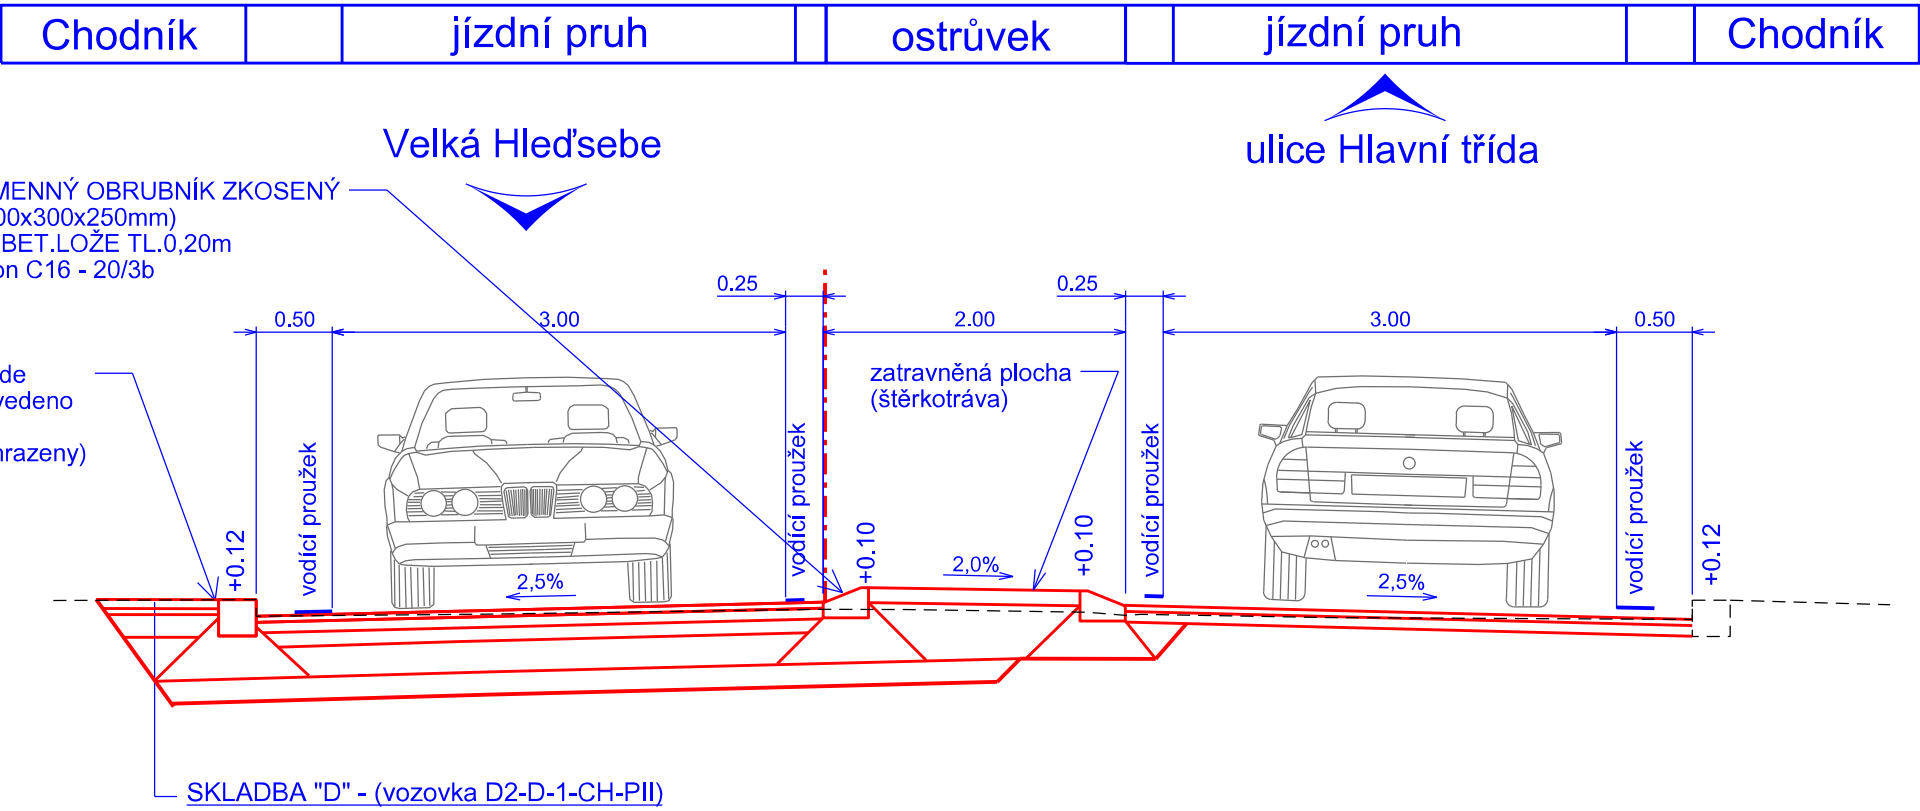

VZOROVÝ PŘÍČNÝ ŘEZ 2

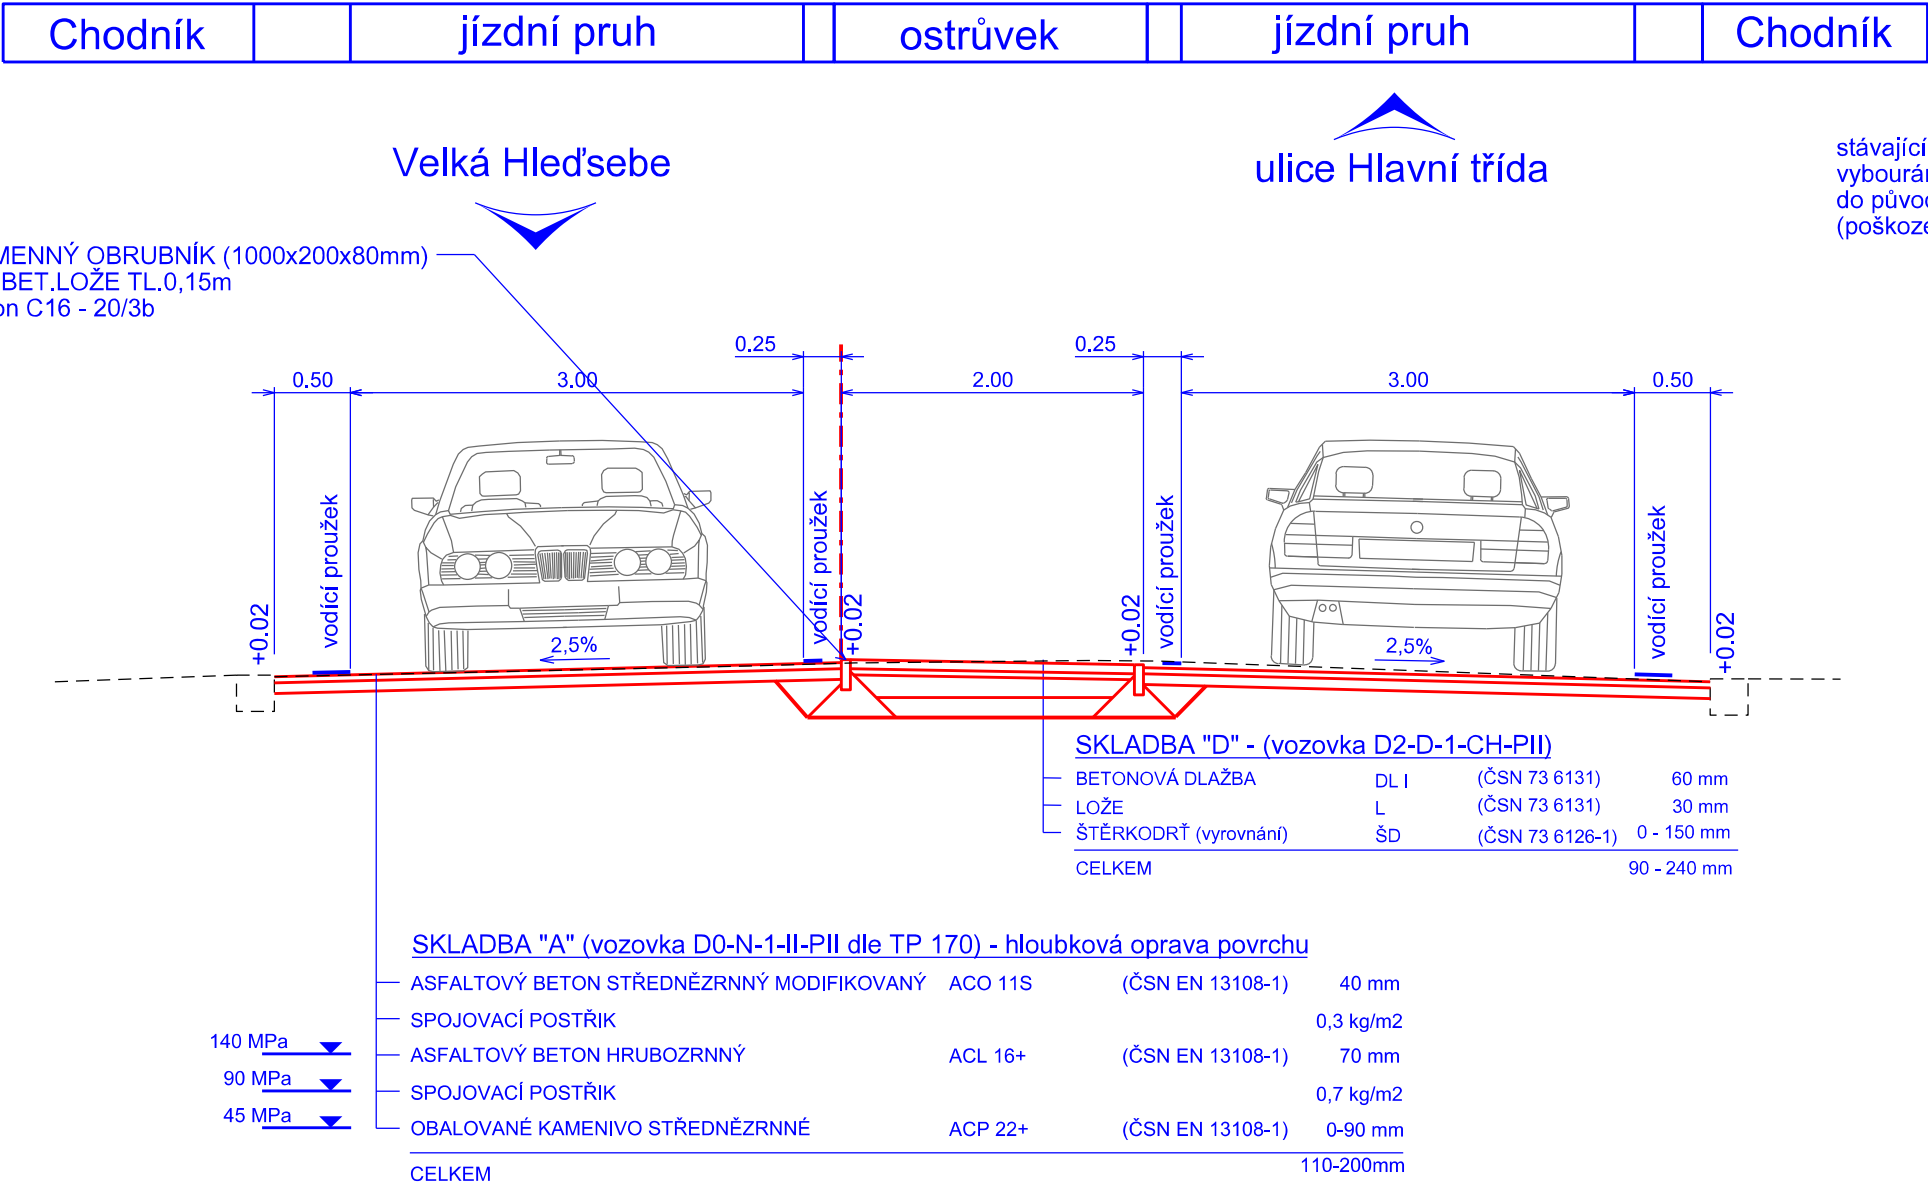

 Inplan CZ s.r.o. dopravní stavby městské inženýrství Majakovského 707/29 360 05 Karlovy Vary www.inplan.cz	Zodpovědný projektant: Ing. Ota Řezanka	Hlavní projektant: Ing. Ota Řezanka	Stavebník: KSÚSKK Chebská 282, 356 01, Sokolov	
	Projektant: Jiří Leiternan	Technická kontrola: Ing. Petr Král		
	Zakázka: ul. Chebská - oprava středových ostrůvků, vč. opravy krytu silnice III/2114		Datum: 08/2018	Paré číslo:
			Úroveň: TP	
Vzorové příčné řezy		Číslo zakázky: 172018		
		Měřítko: 1 : 50	Číslo přílohy: B3	