


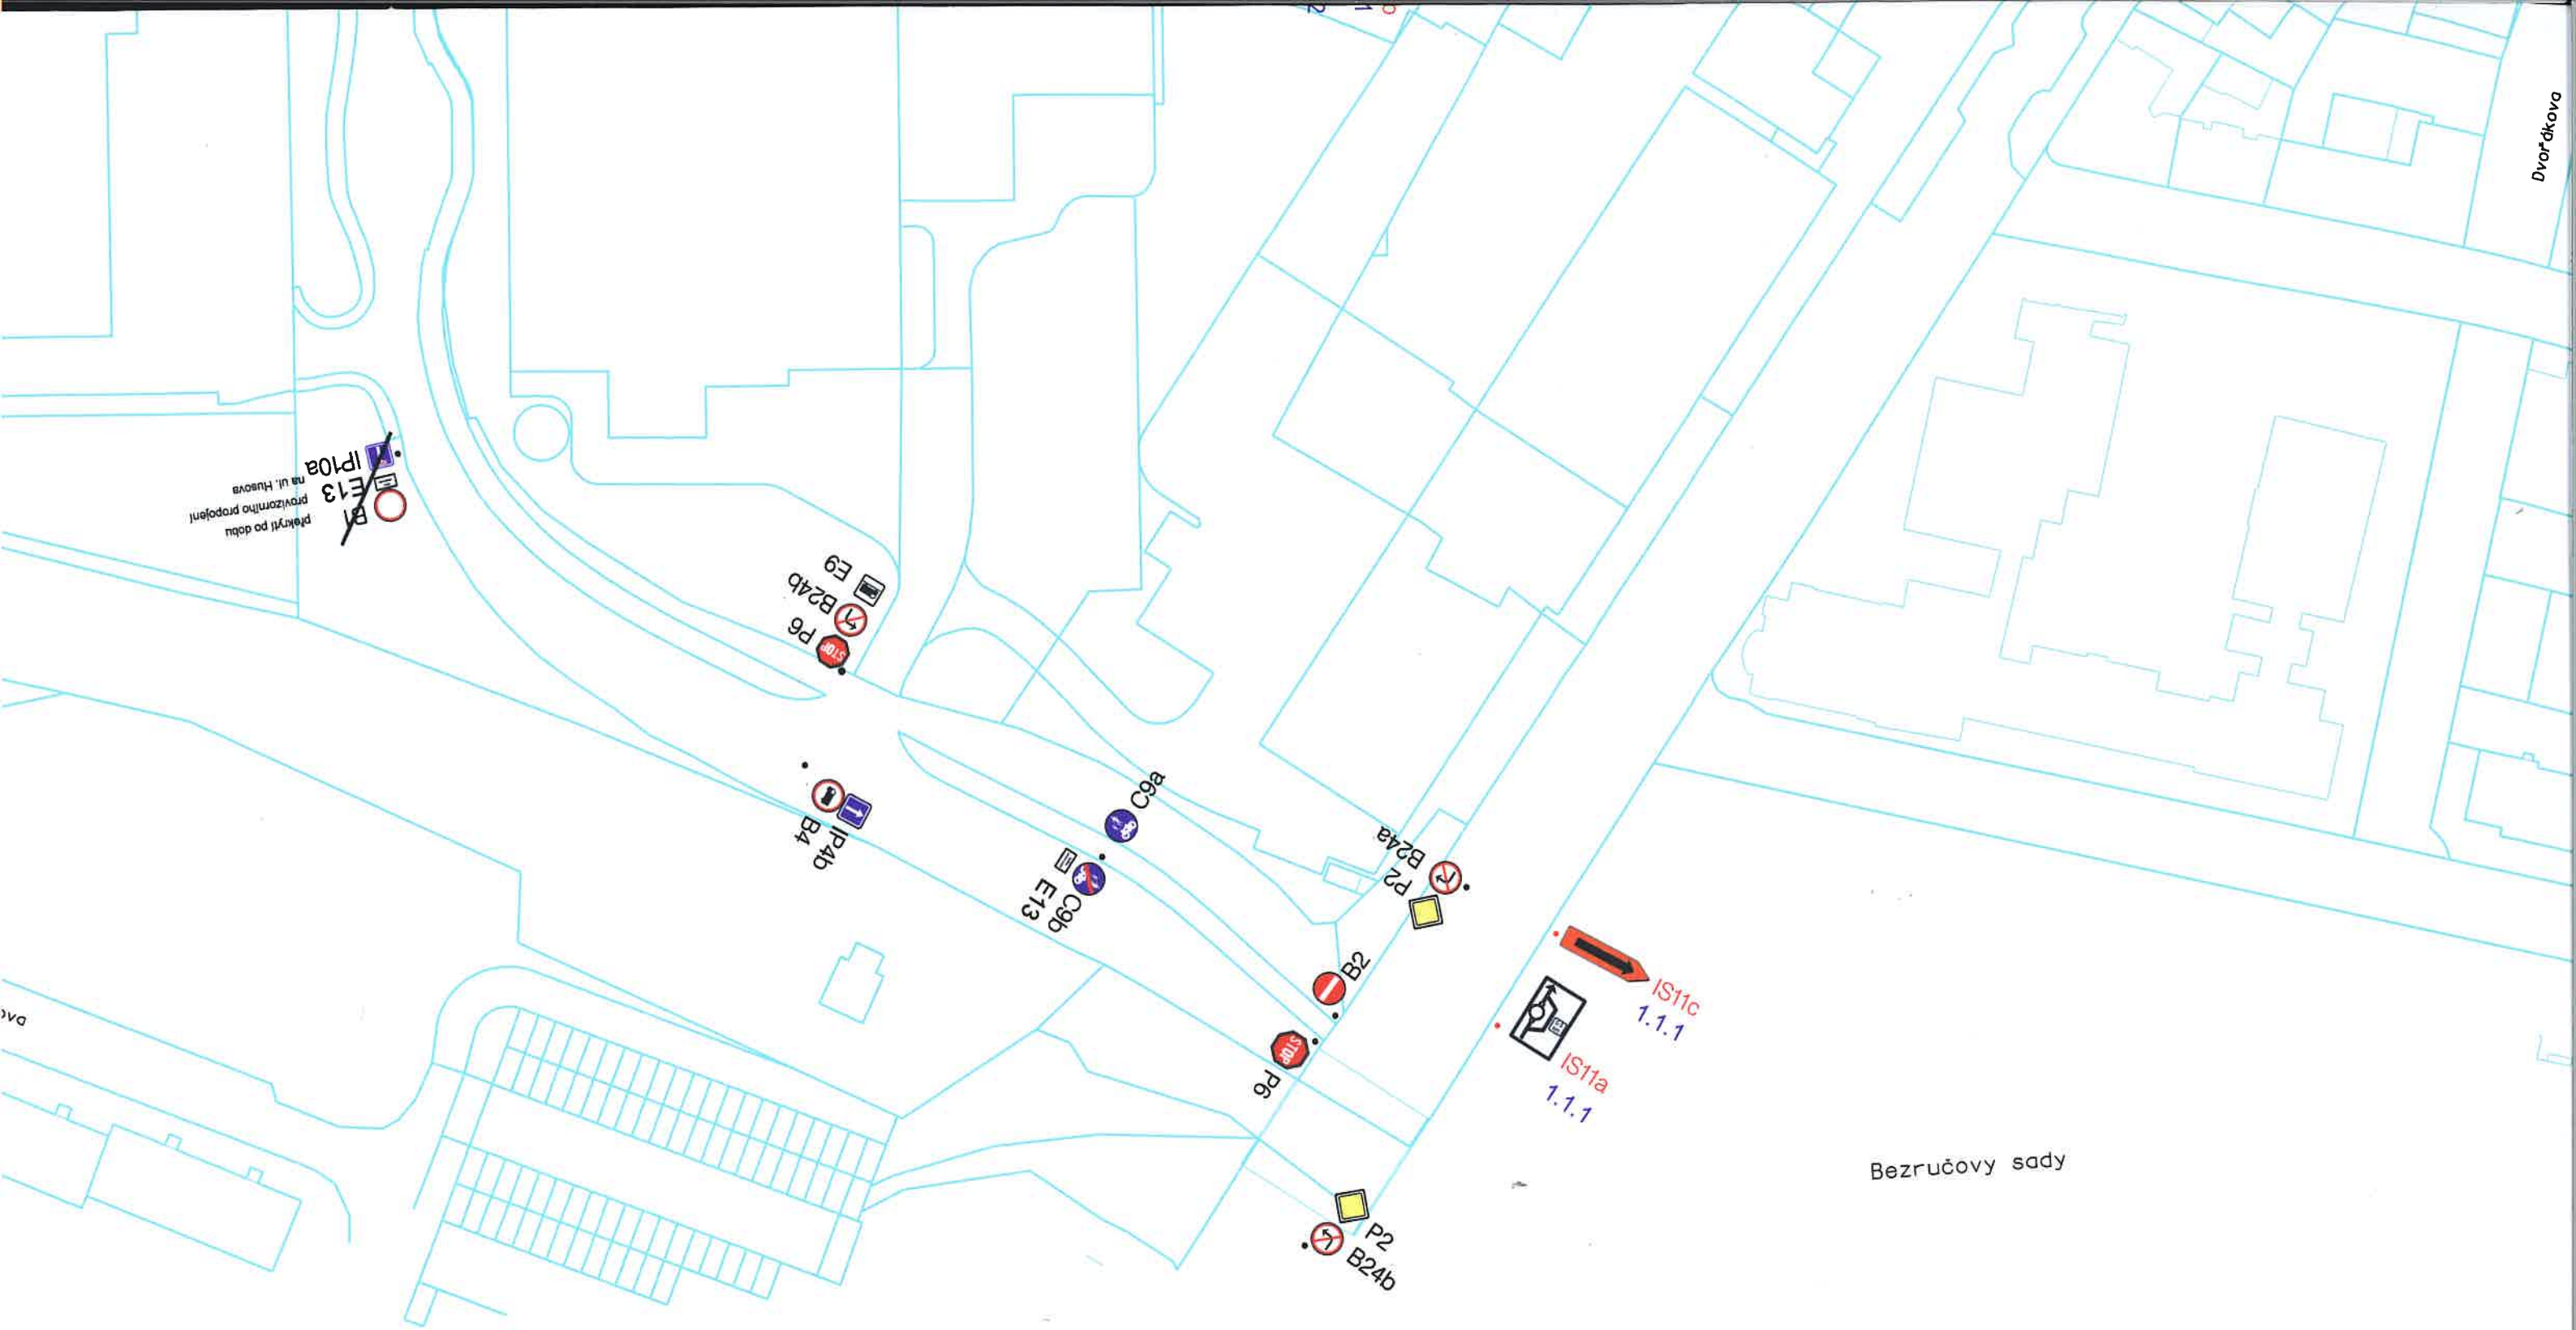


Bezručovy sady


LEGENDA:


- opravovaný úsek
- etapy opravovaného úseku
- hotový úsek opravy
- zaasfaltování ostrůvku pro pojezd

 Inplan CZ s.r.o. dopravní stavby městské inženýrství Majakovského 707/29 360 05 Karlovy Vary www.inplan.cz	Zodpovědný projektant: Ing. Ota Řezanka	Hlavní projektant: Ing. Ota Řezanka	Stavebník: KSÚSKK Chebská 282, 356 01, Sokolov	
	Projektant: Jiří Leiternan	Technická kontrola: Ing. Petr Král	Datum: 08/2018	Paré číslo:
	Zakázka: ul. Chebská - oprava středových ostrůvků, vč. opravy krytu silnice III/2114 Příloha: Výkres ZOV - etapa I, I.část		Úroveň: TP	
			Číslo zakázky: 172018	Číslo přílohy: C1a.1
		Měřtko:		



- LEGENDA**
- opr
 - eta
 - hot
 - zaa

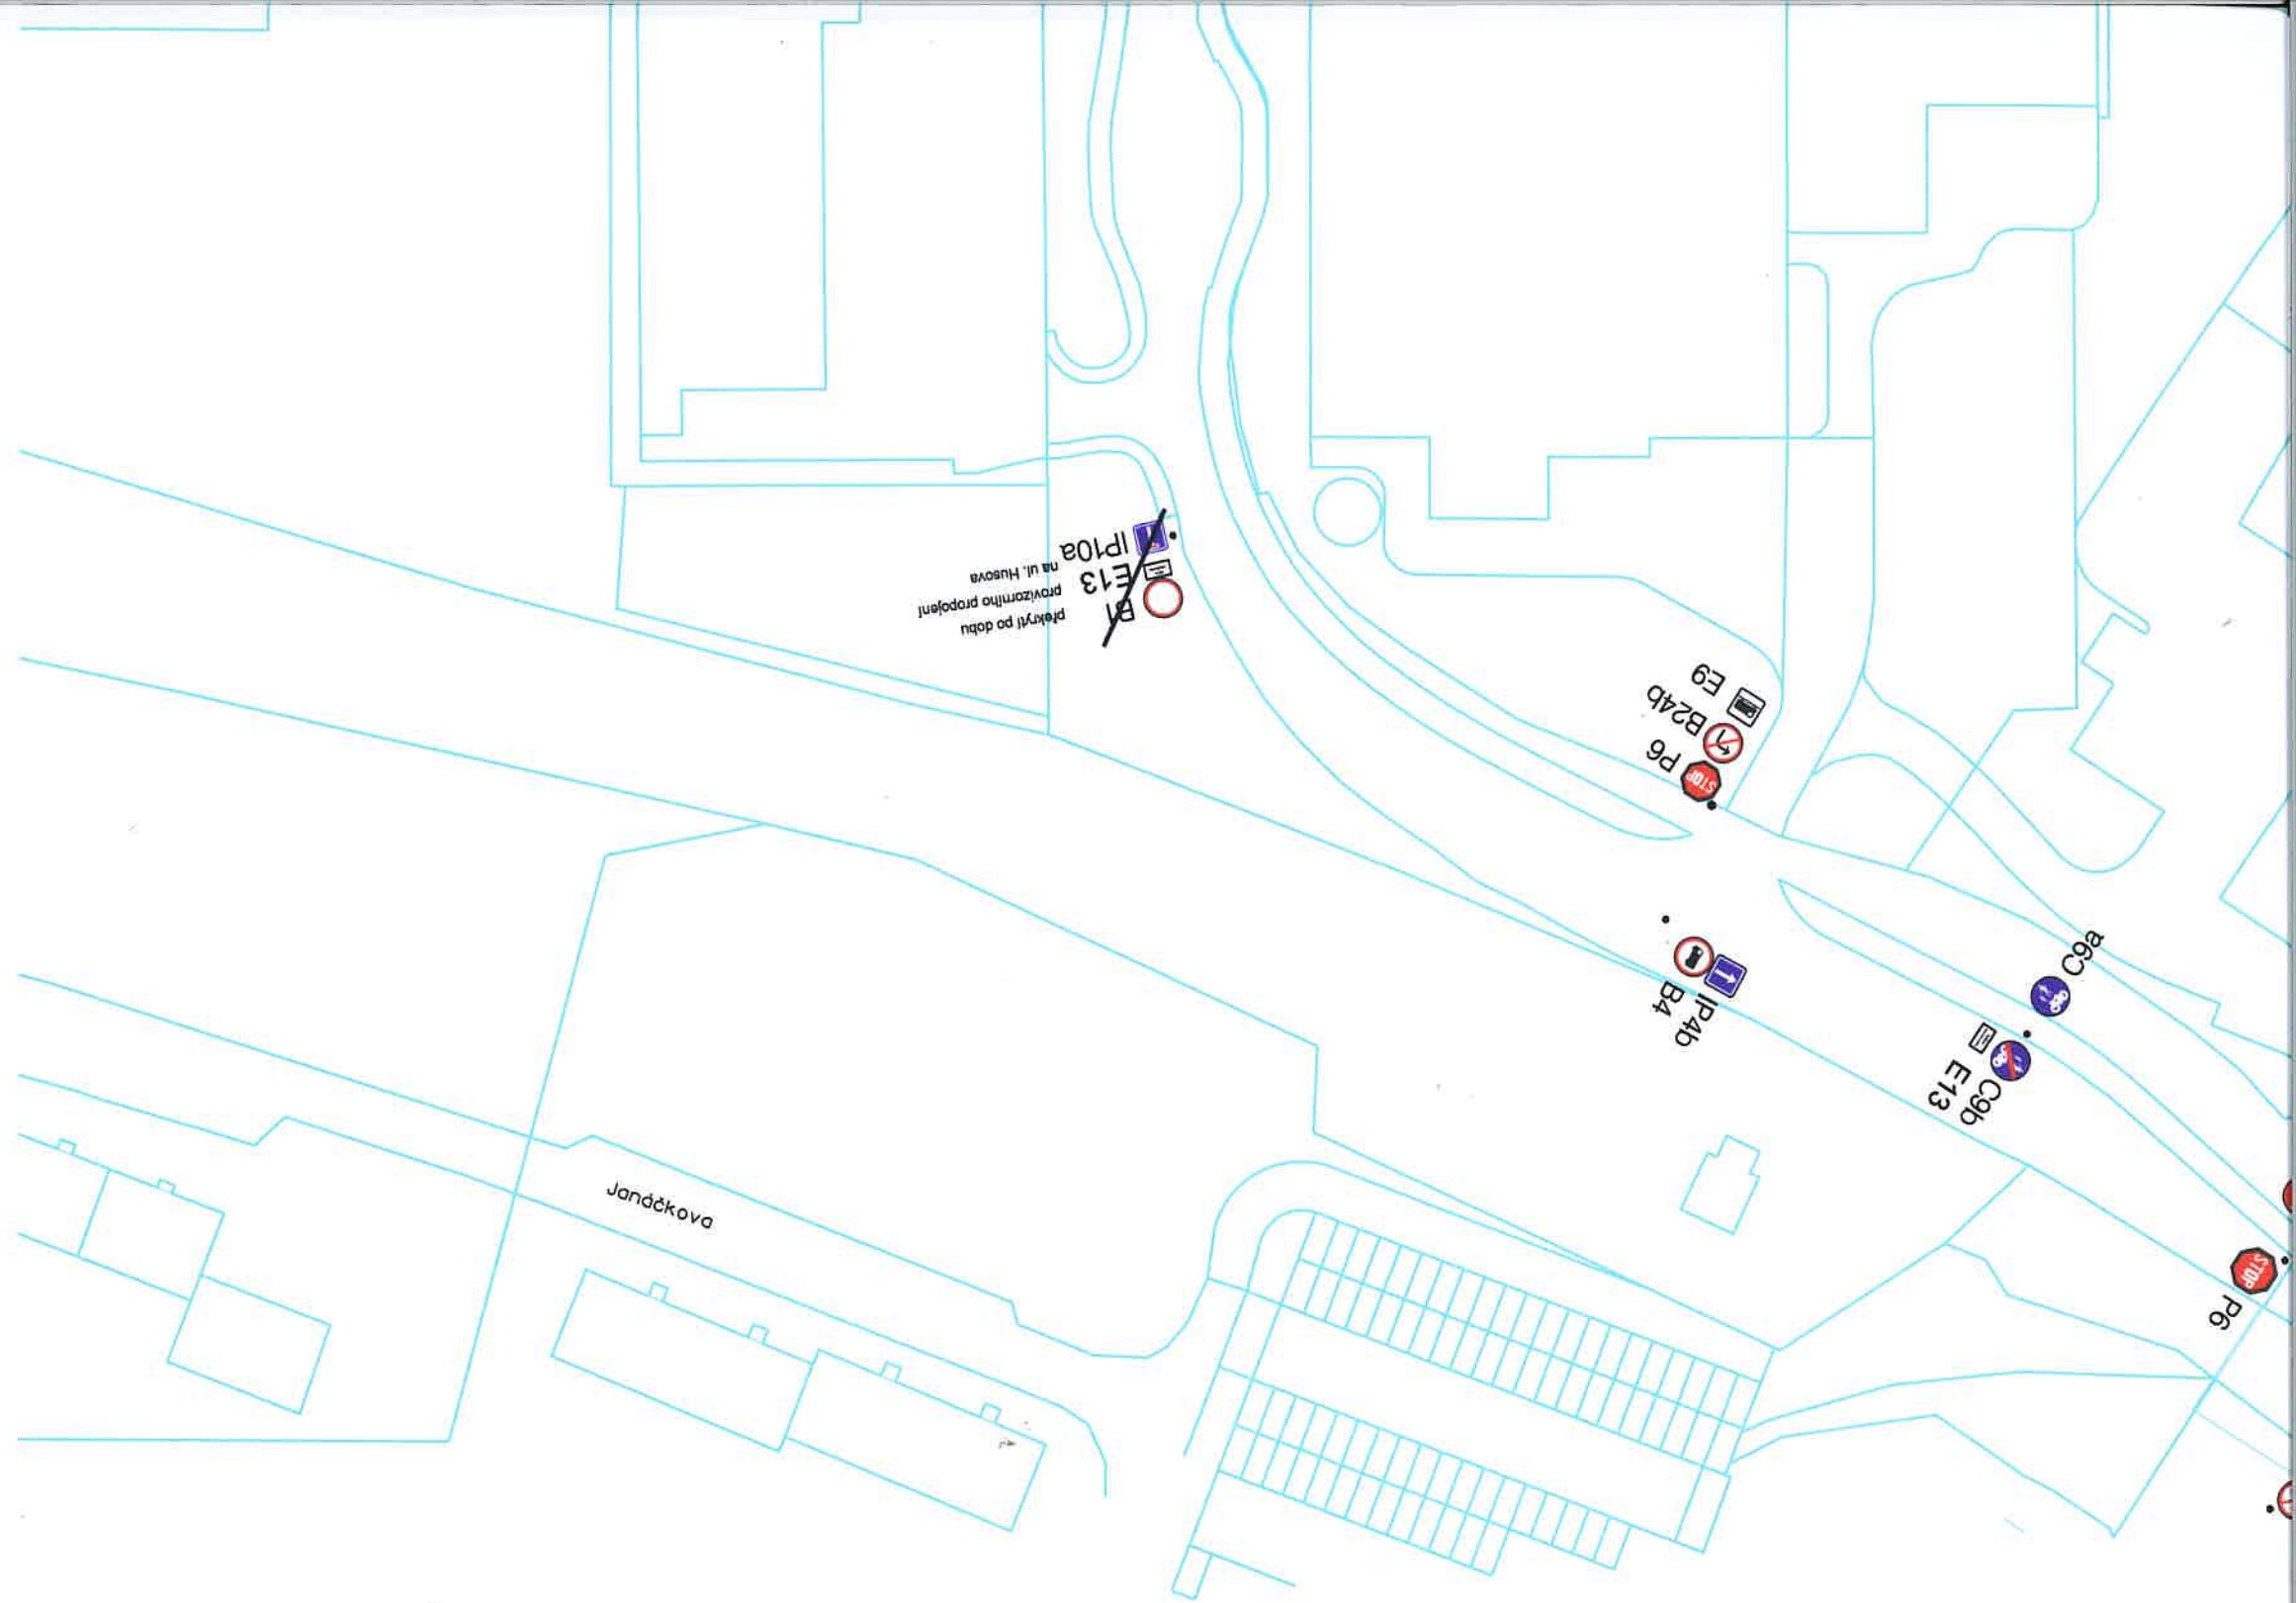

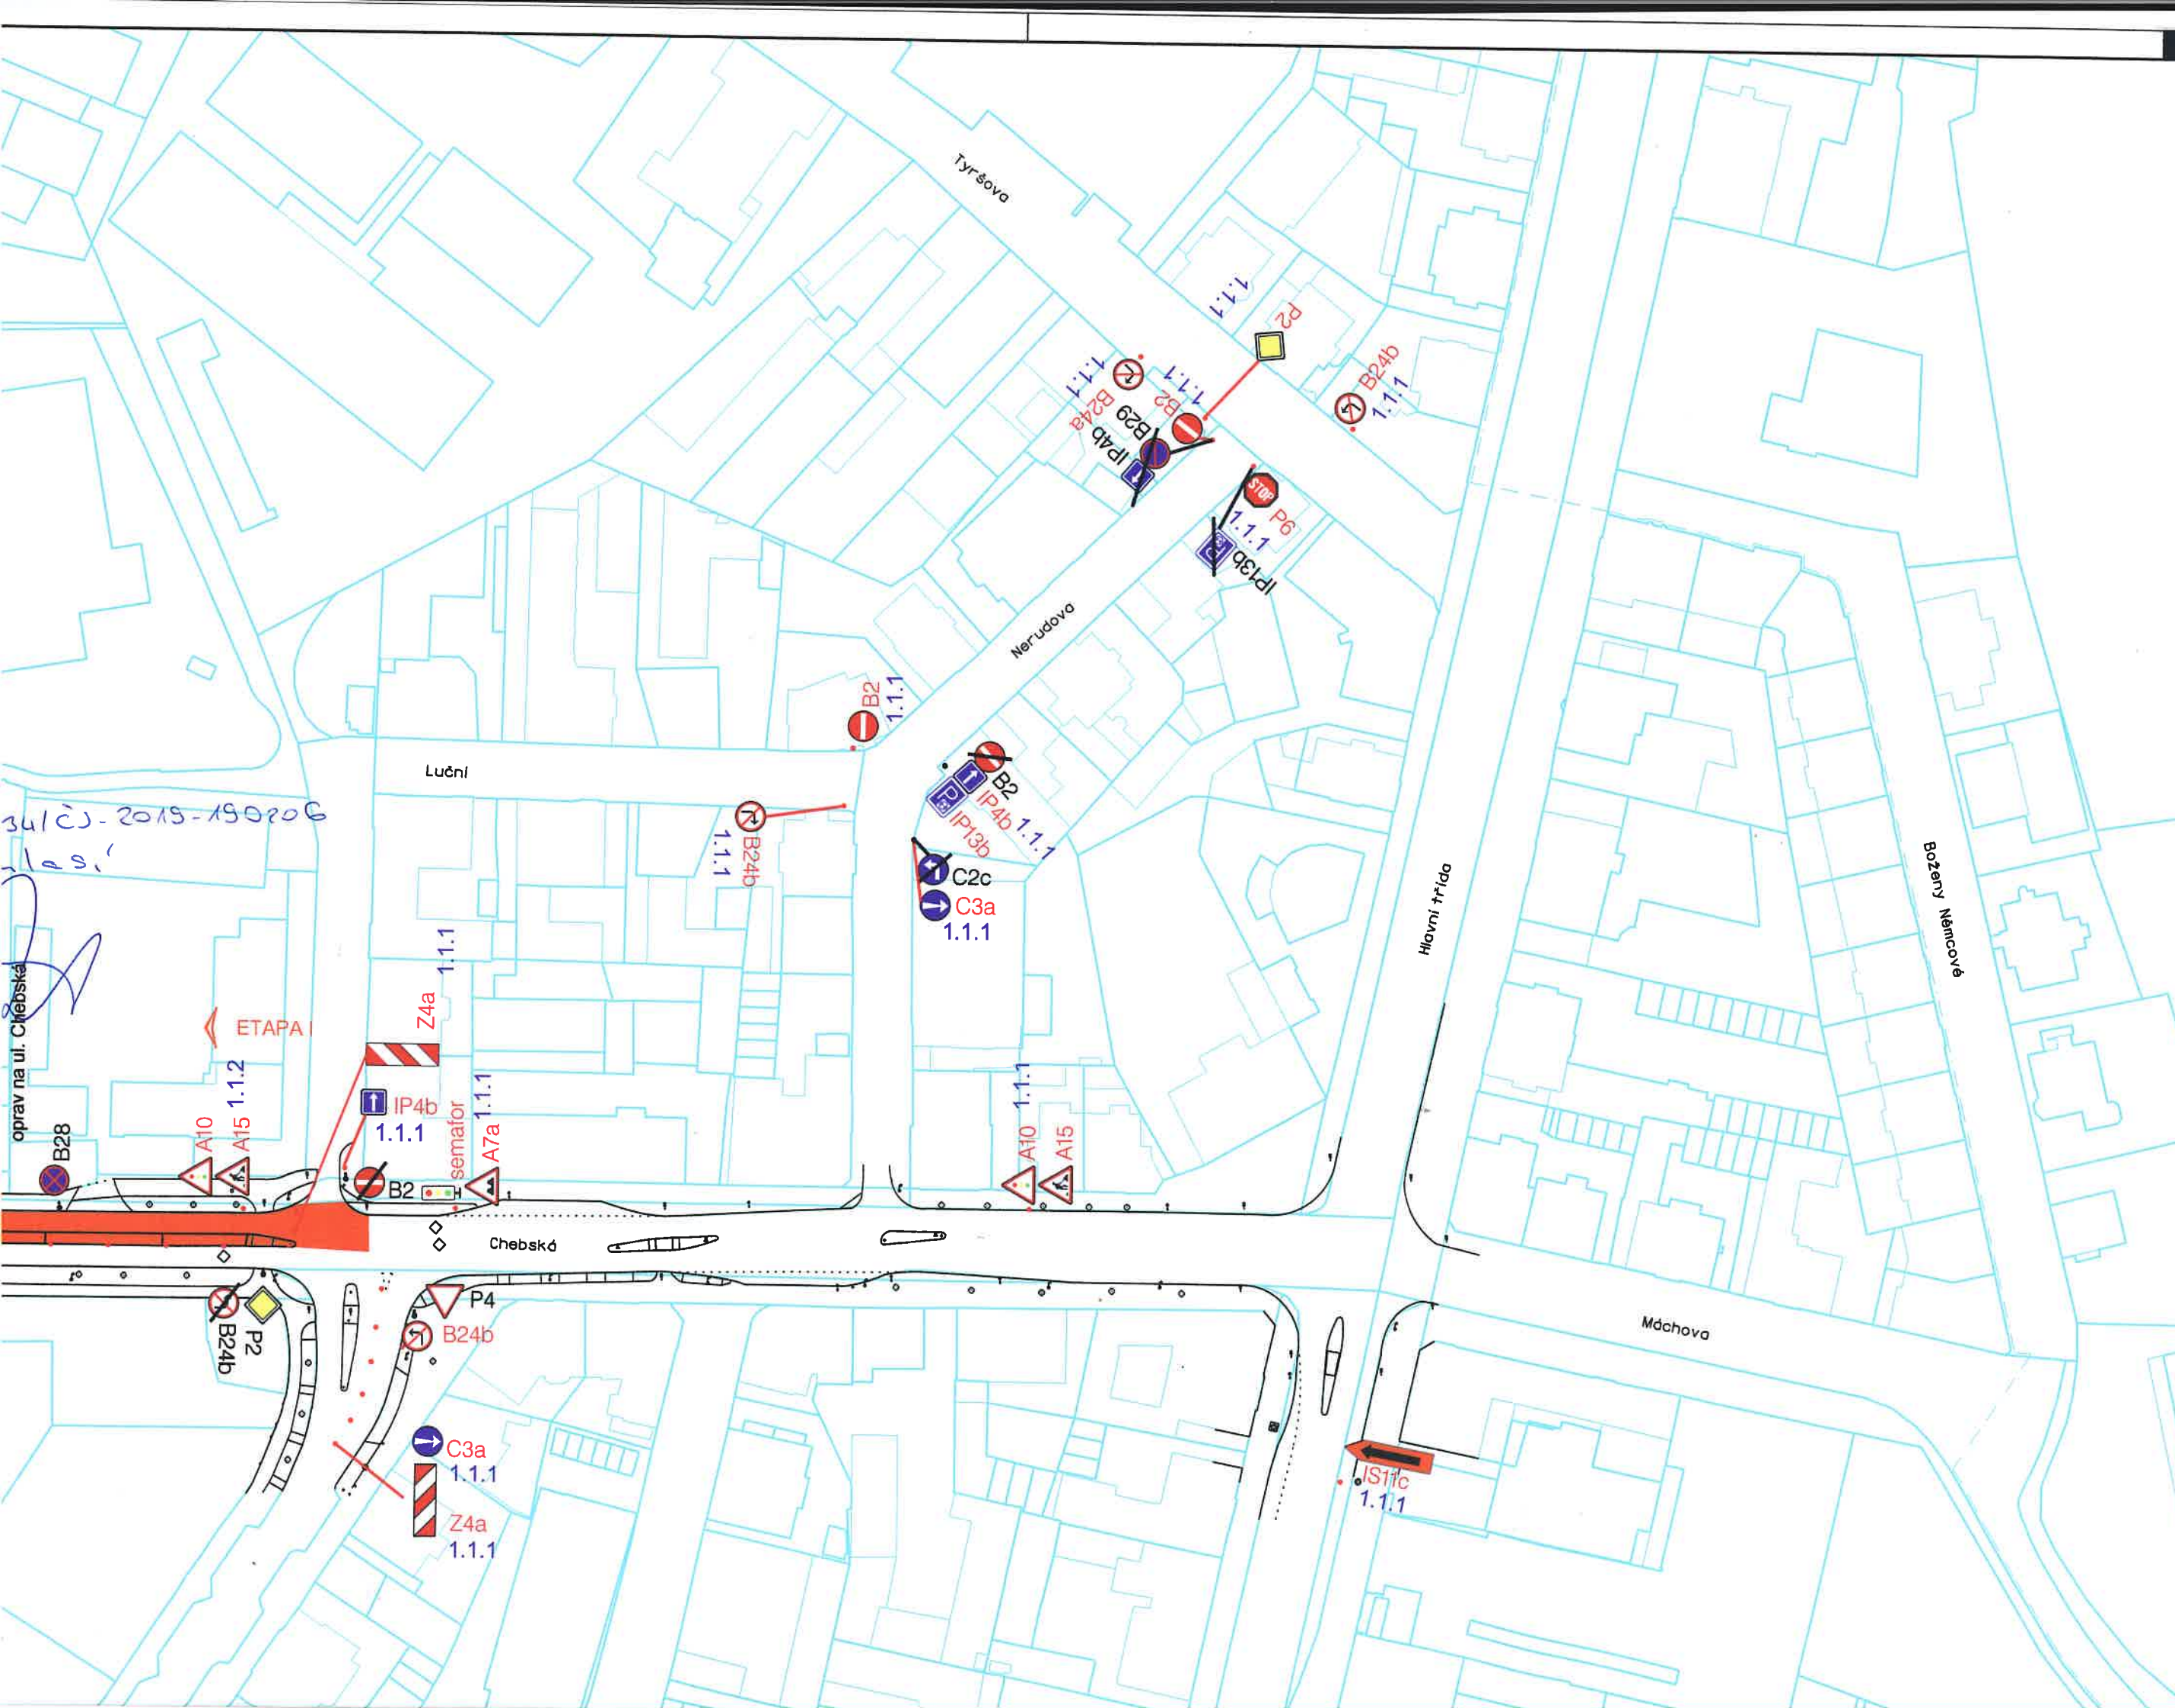

34/ČJ-2019-19020G
1.1.1

oprav na ul. Chebská

ETAPA

Luční

Tyršova

Nerudova

Hlavní třída


Boženy Němcové

Máchova

semáfor

Chebská

ivků - ul. Chebská, Mar. Lázně

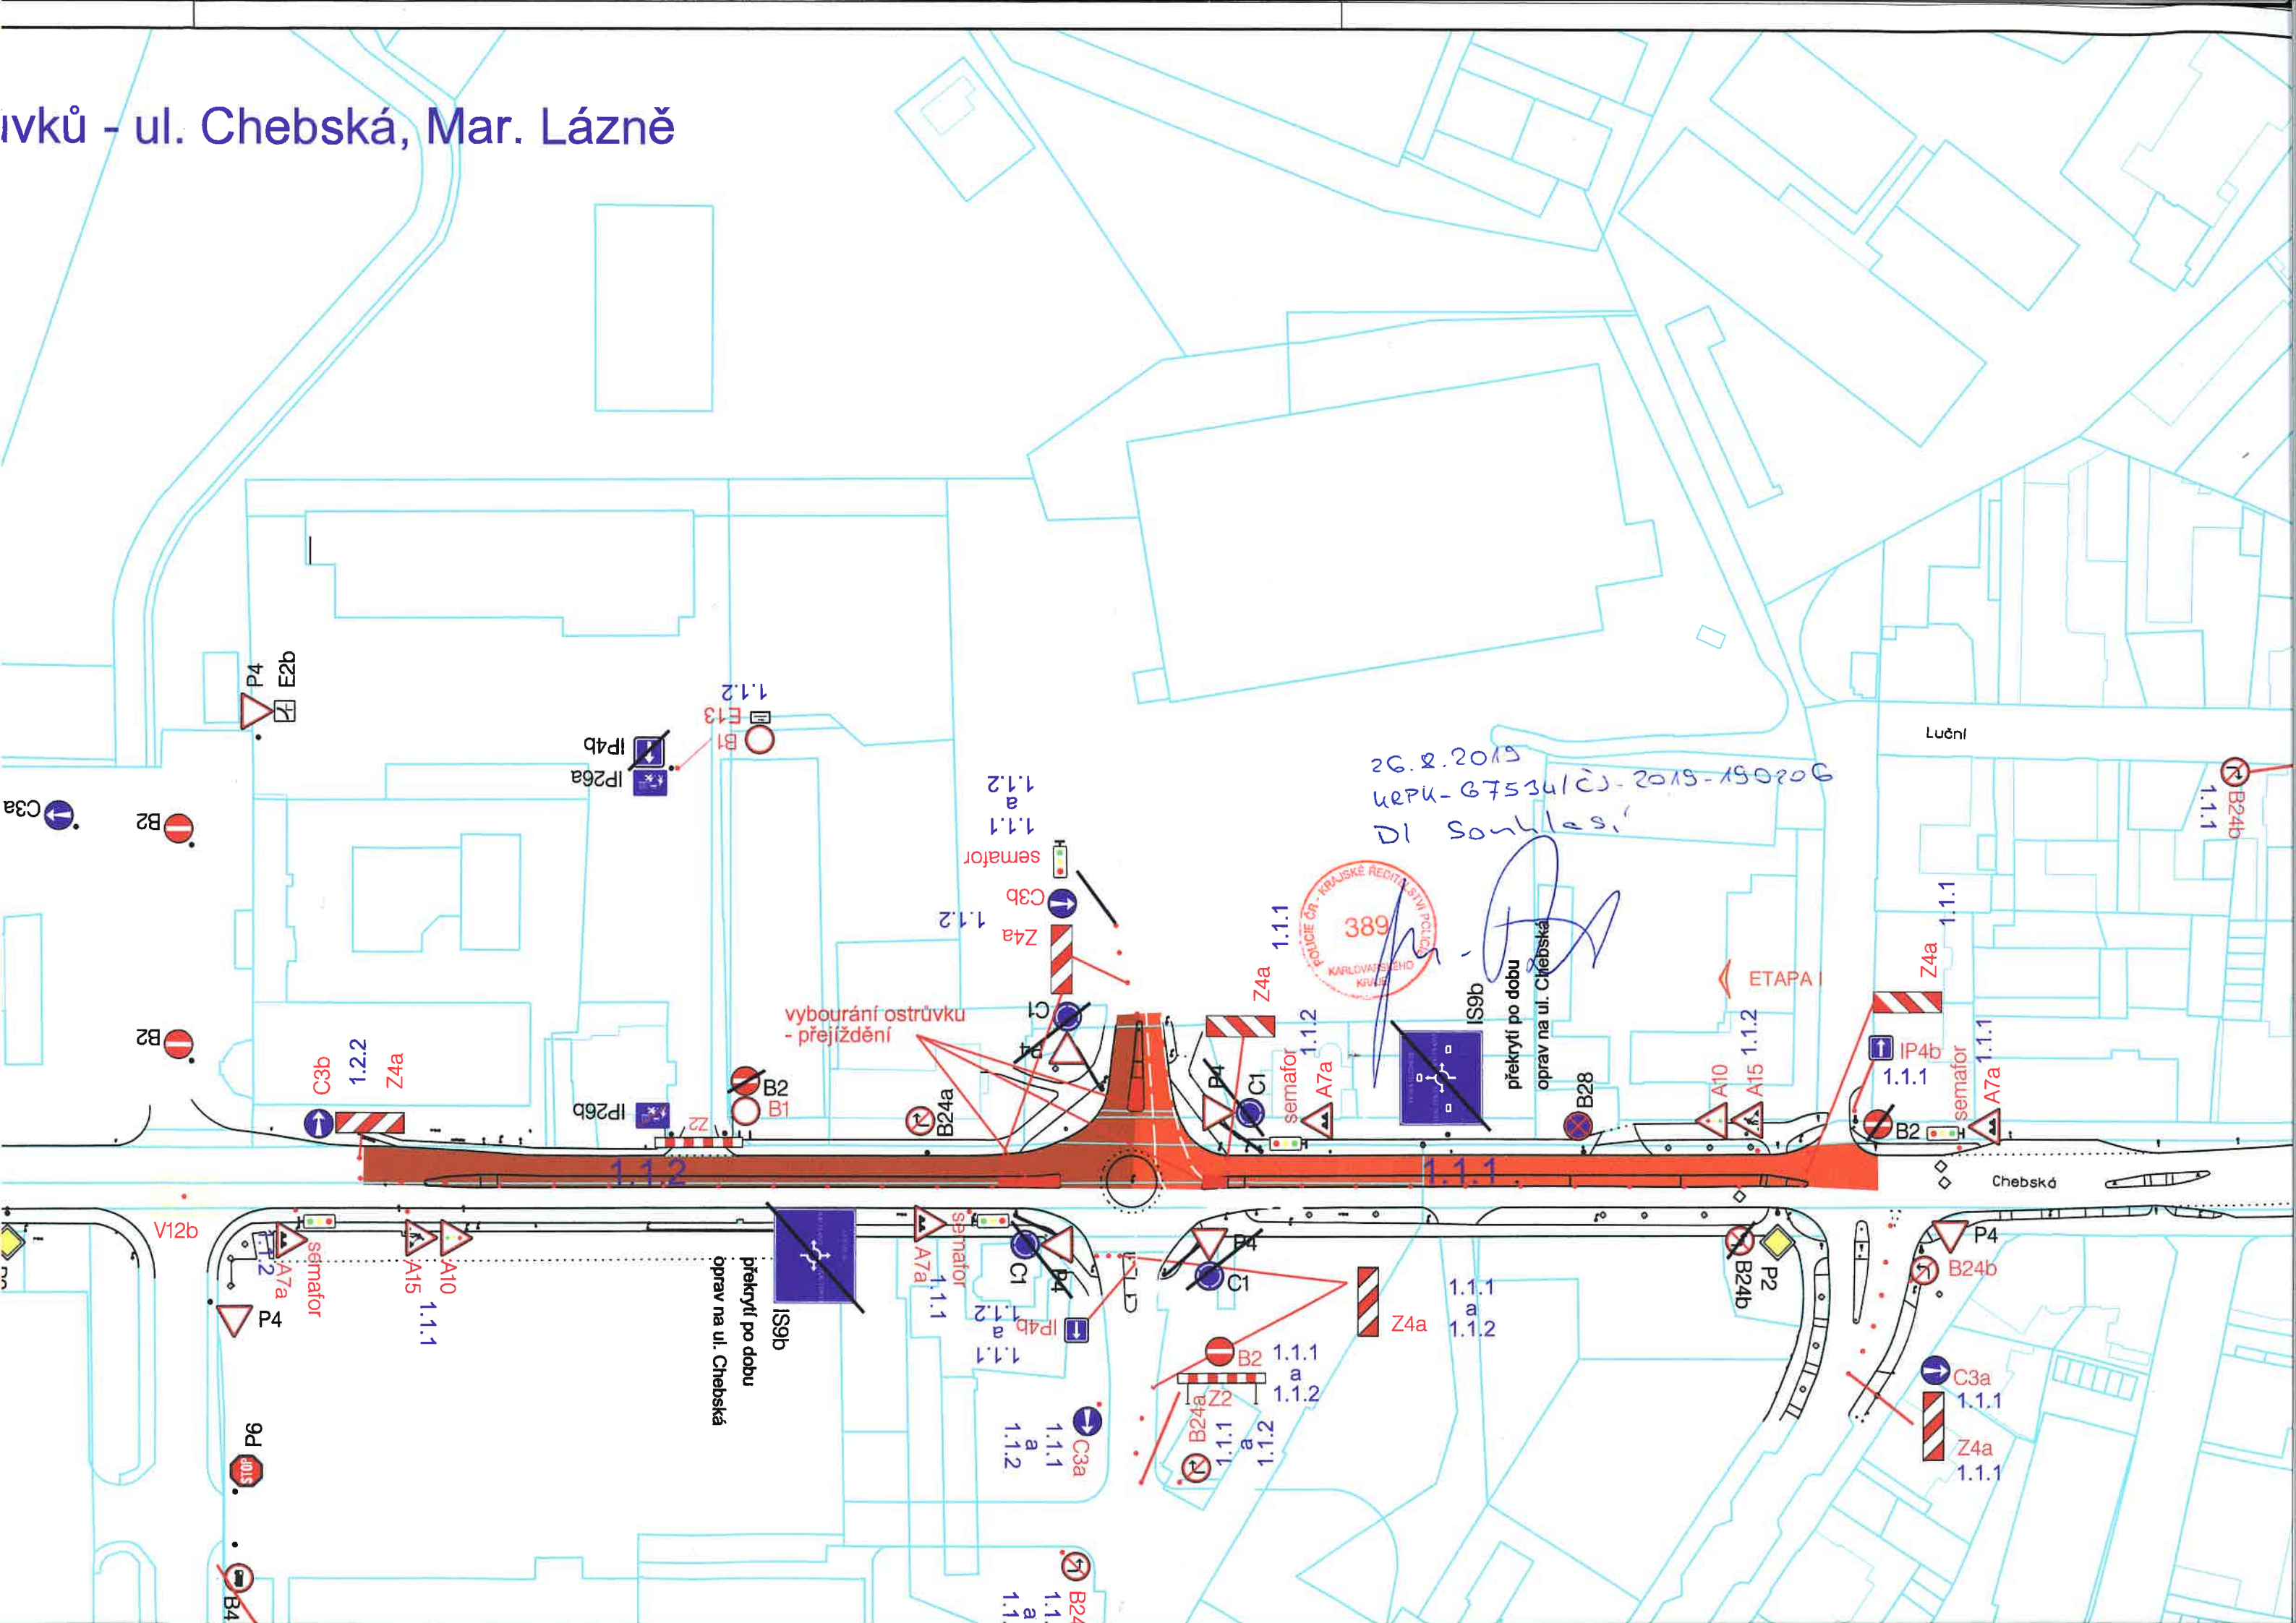

Oprava povrchu vč. středových ostrůvků - ul. Chebská, Mar. Lázně

I. etapa - I. část

