



LEGENDA:


- opravovaný úsek
- etapy opravovaného úseku
- hotový úsek opravy
- zaasfaltování ostrůvku pro pojezd





Inplan CZ s.r.o.
dopravní stavby
městské inženýrství

Majakovského 707/29
360 05 Karlovy Vary
www.inplan.cz


Zodpovědný projektant: Ing. Ota Řezanka		Hlavní projektant: Ing. Ota Řezanka		Stavebník: KSÚSKK Chebská 282, 356 01, Sokolov	
Projektant: 0		Technická kontrola: Ing. Petr Král			
Zakázka: ul. Chebská - oprava středových ostrůvků, vč. opravy krytu silnice III/2114 Příloha: Výkres ZOV - etapa I, II.část				Datum: 08/2018	Paré číslo:
				Úroveň: TP	
				Číslo zakázky: 172018	
				Měřítko:	Číslo přílohy: C1a.2

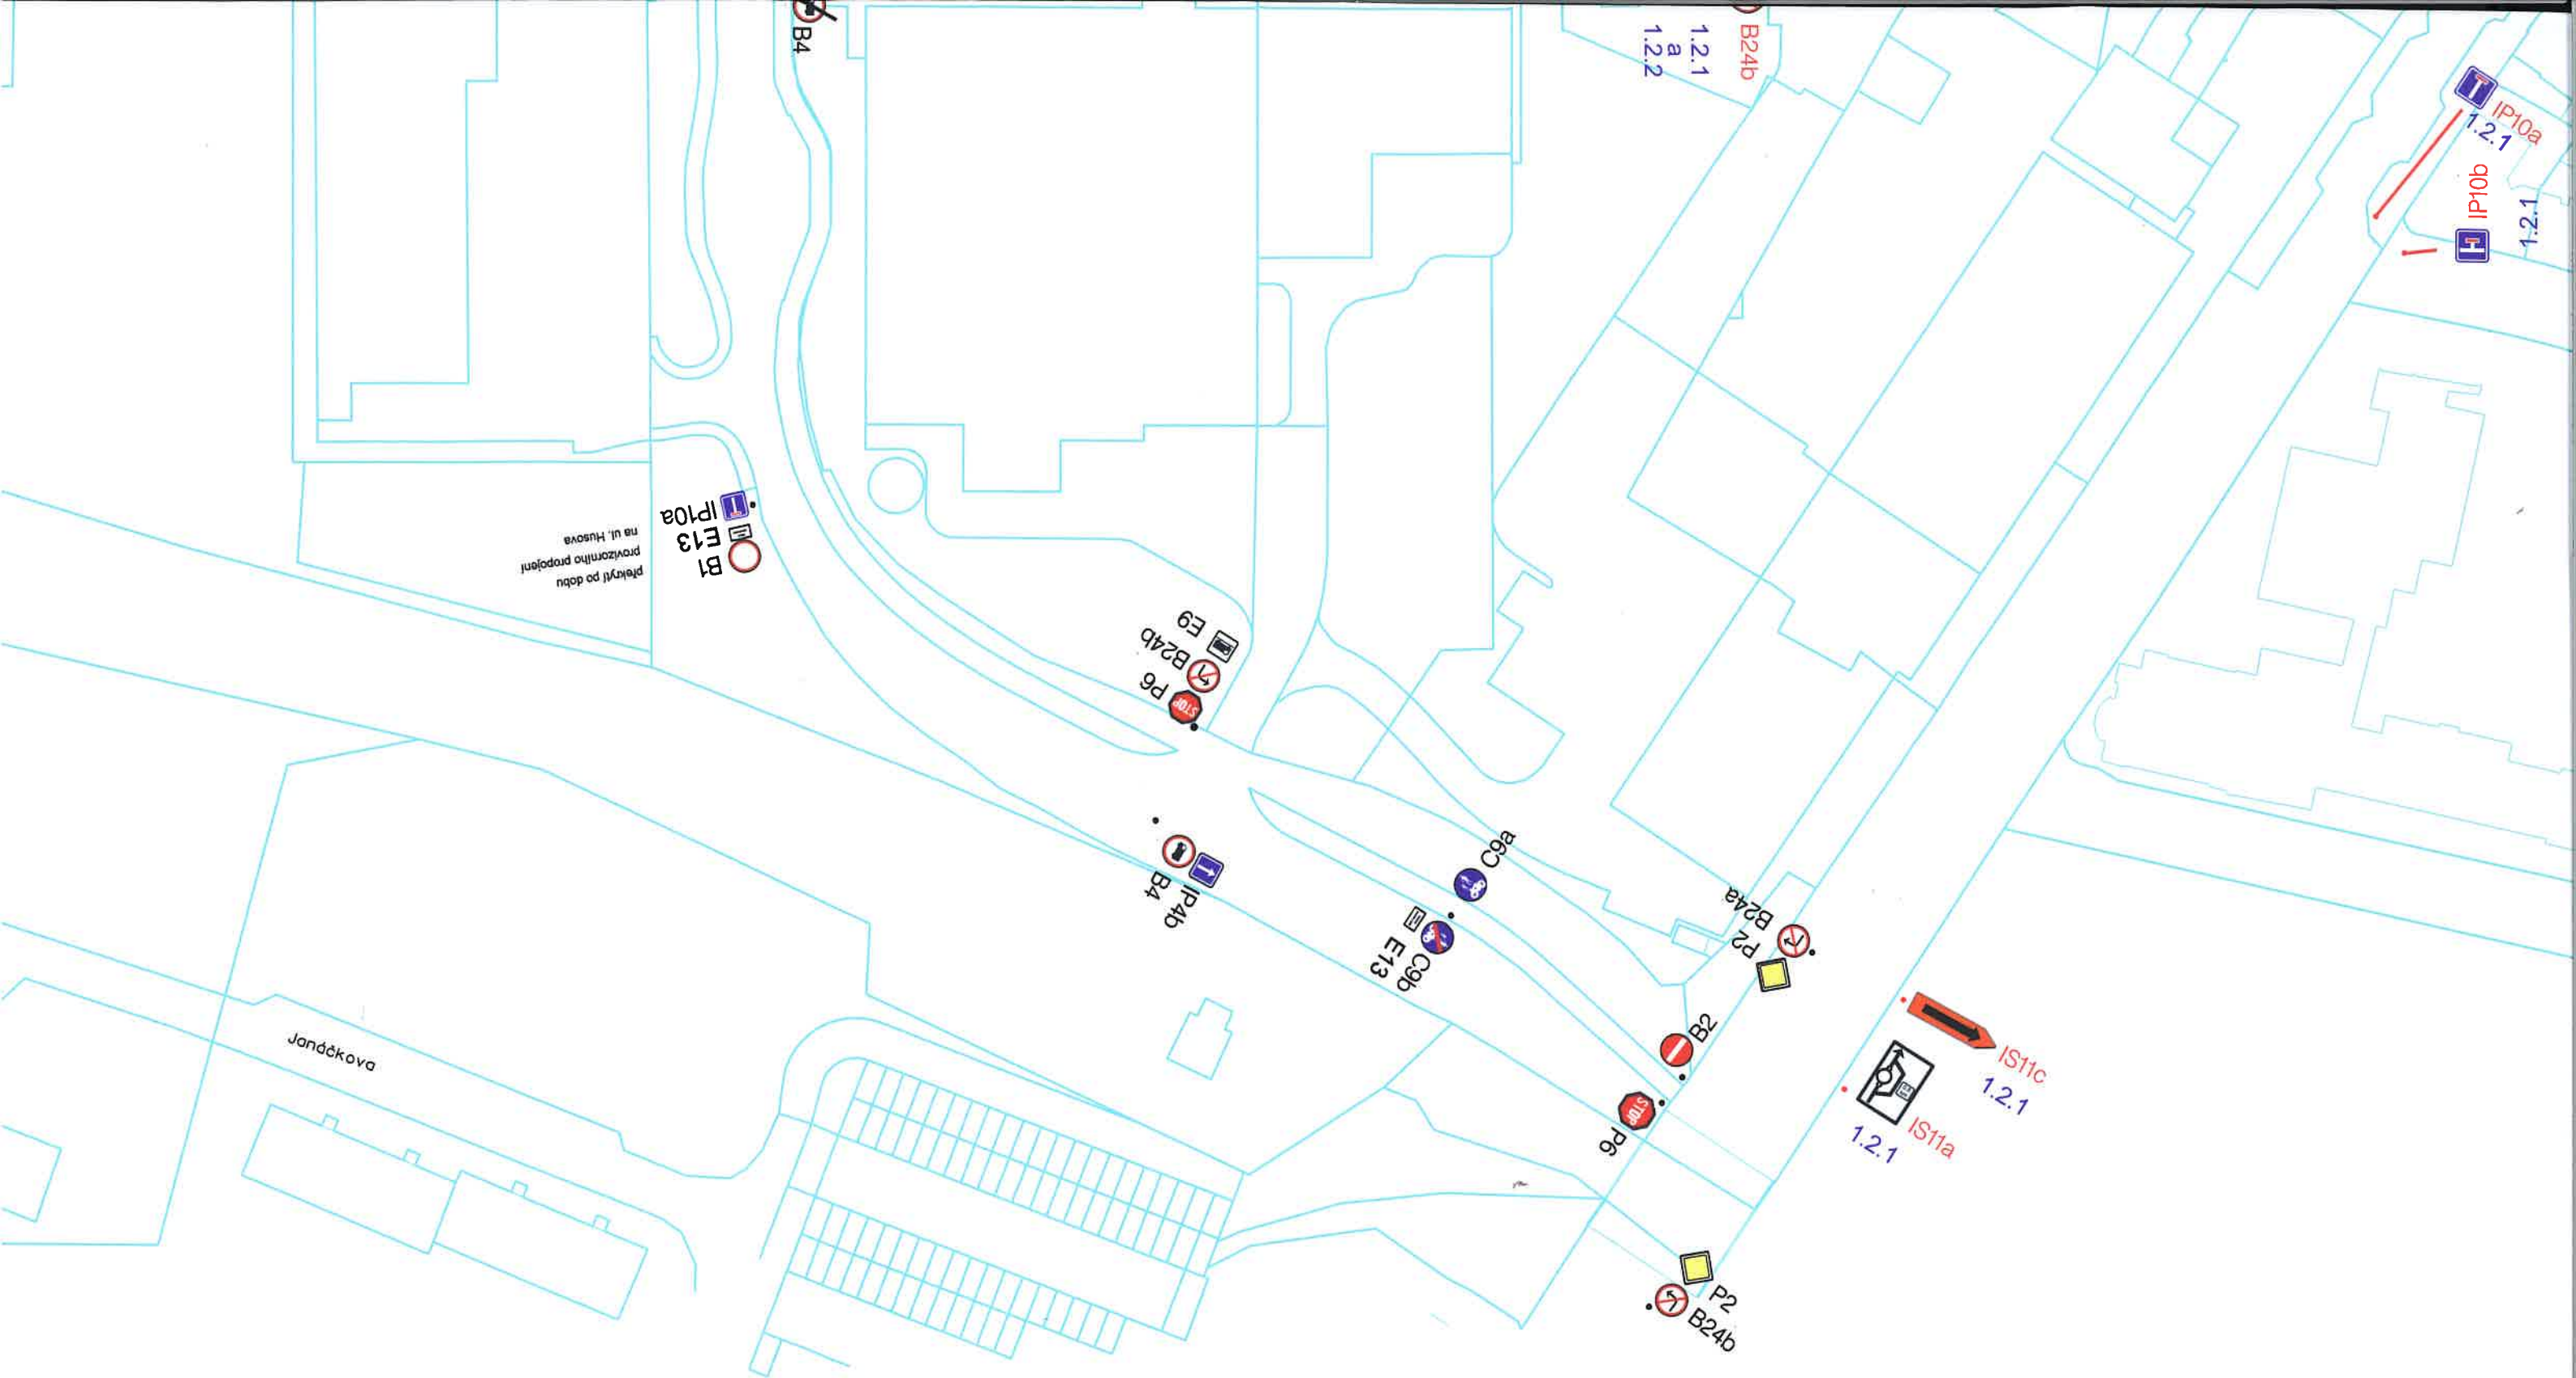

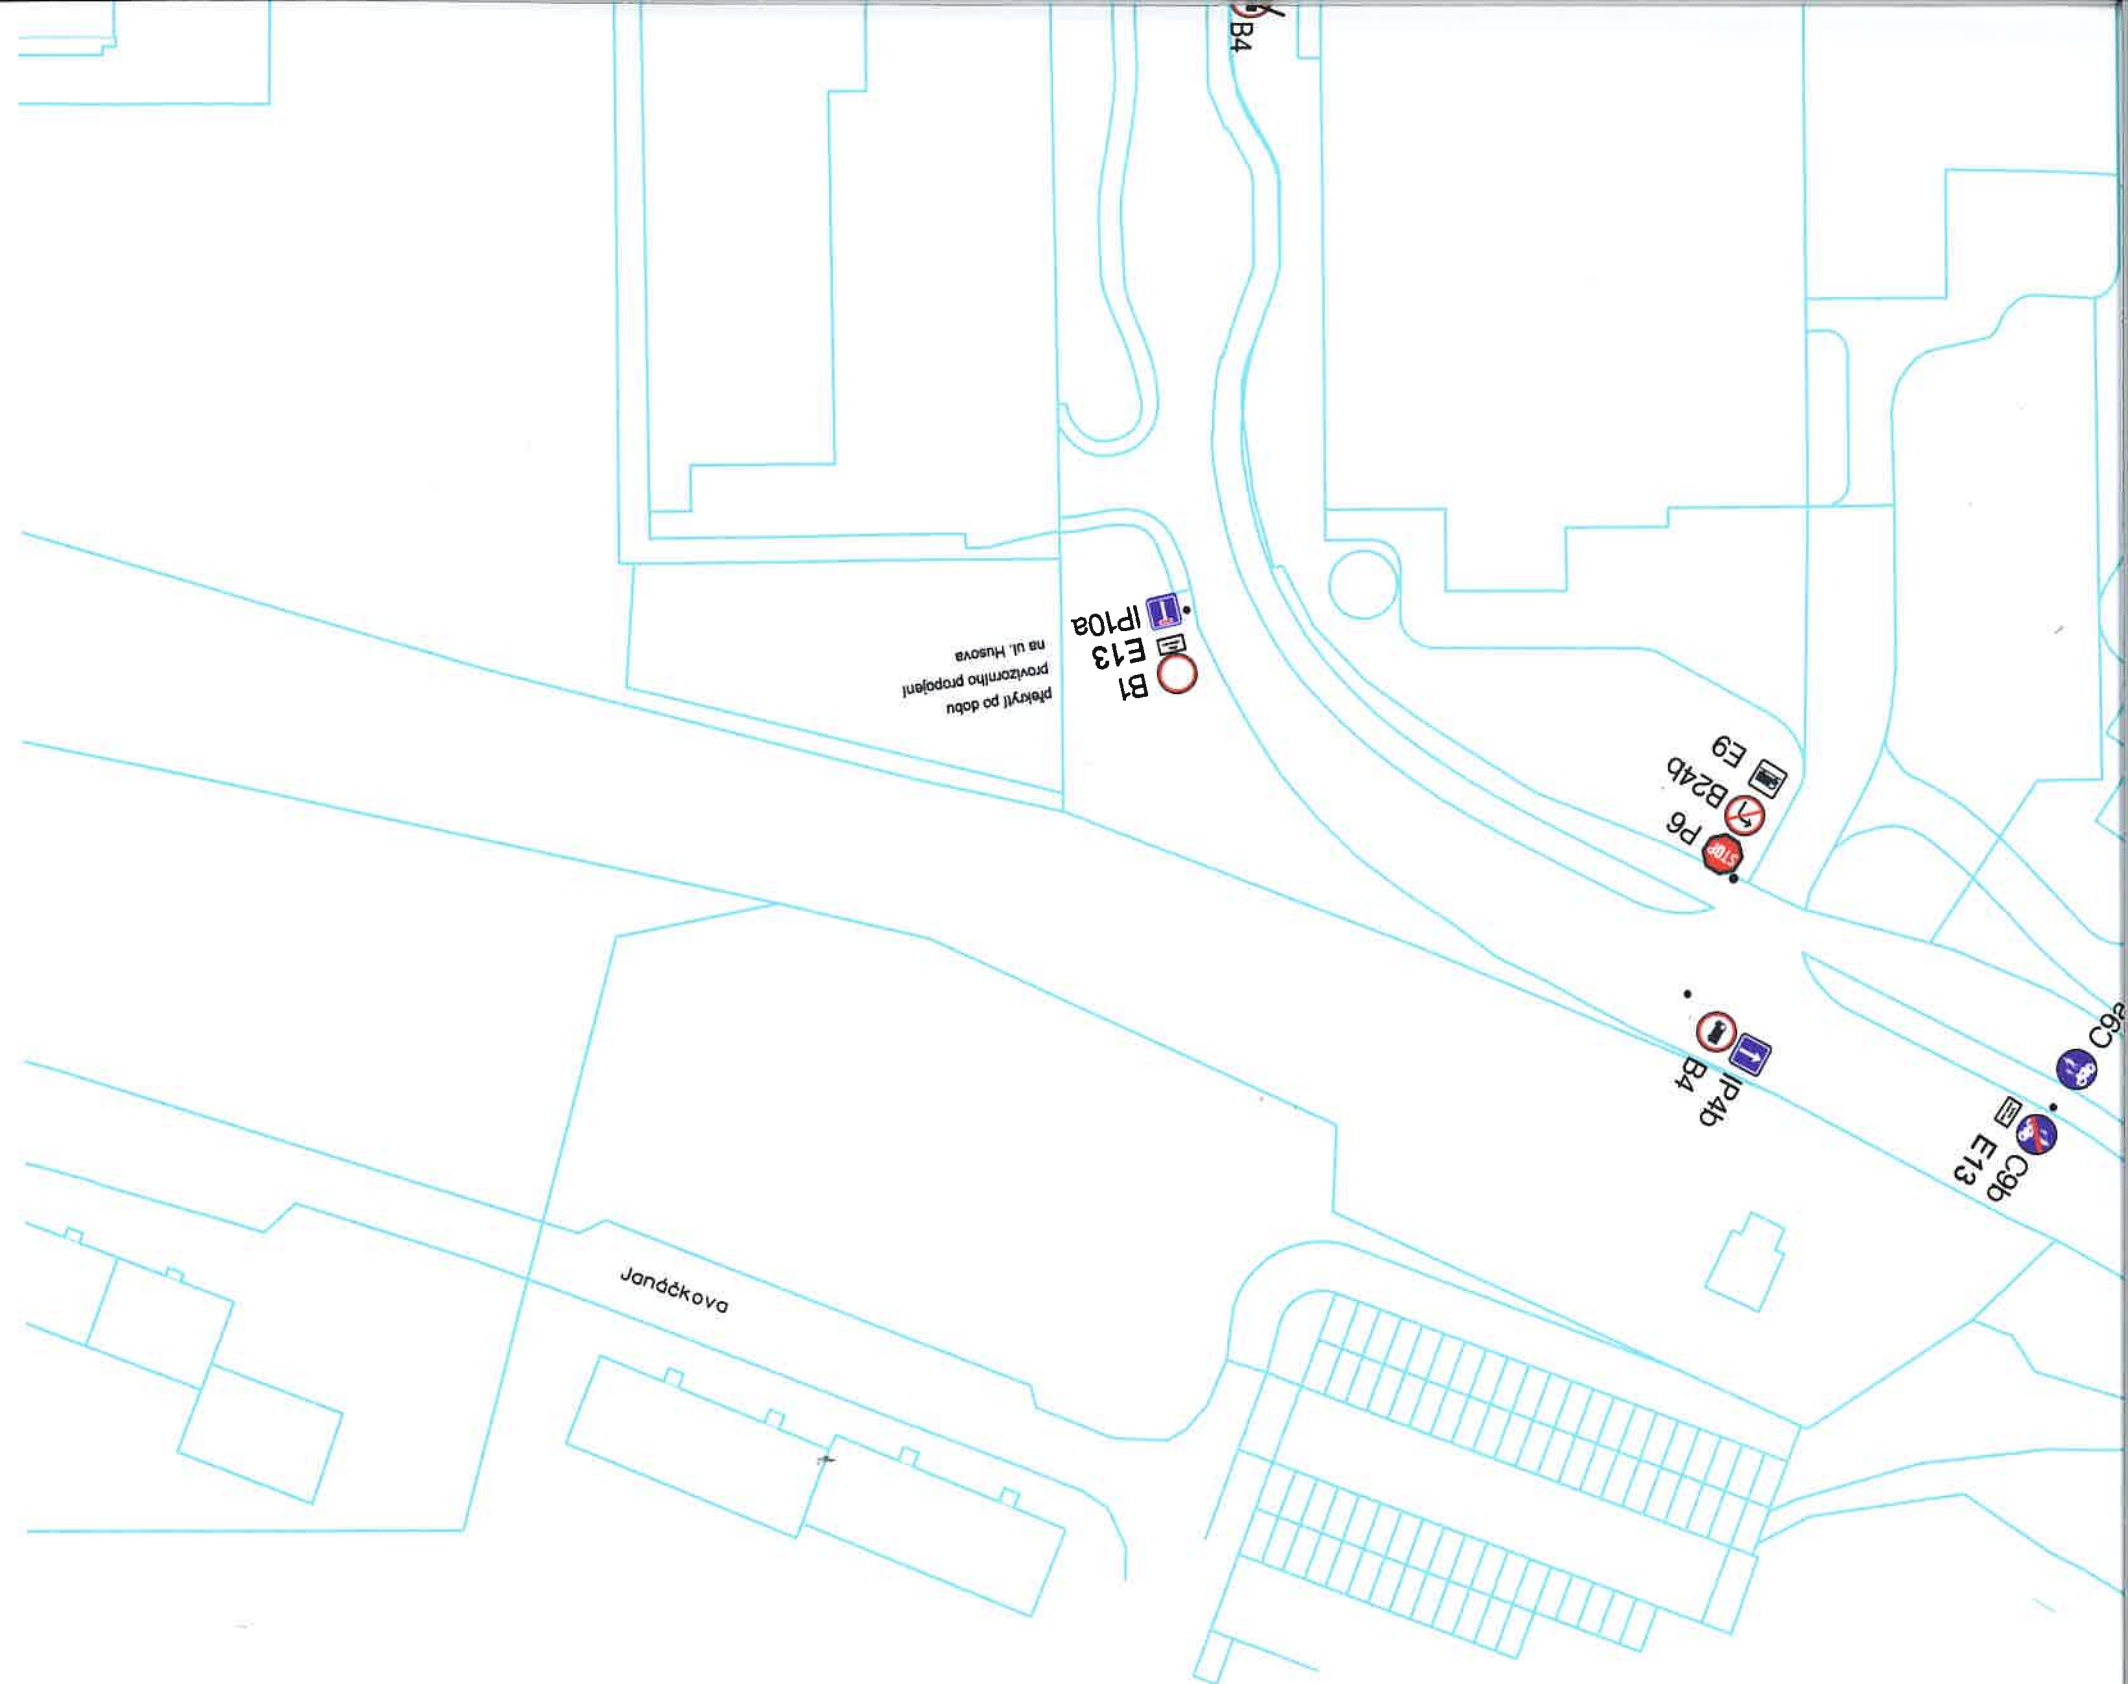

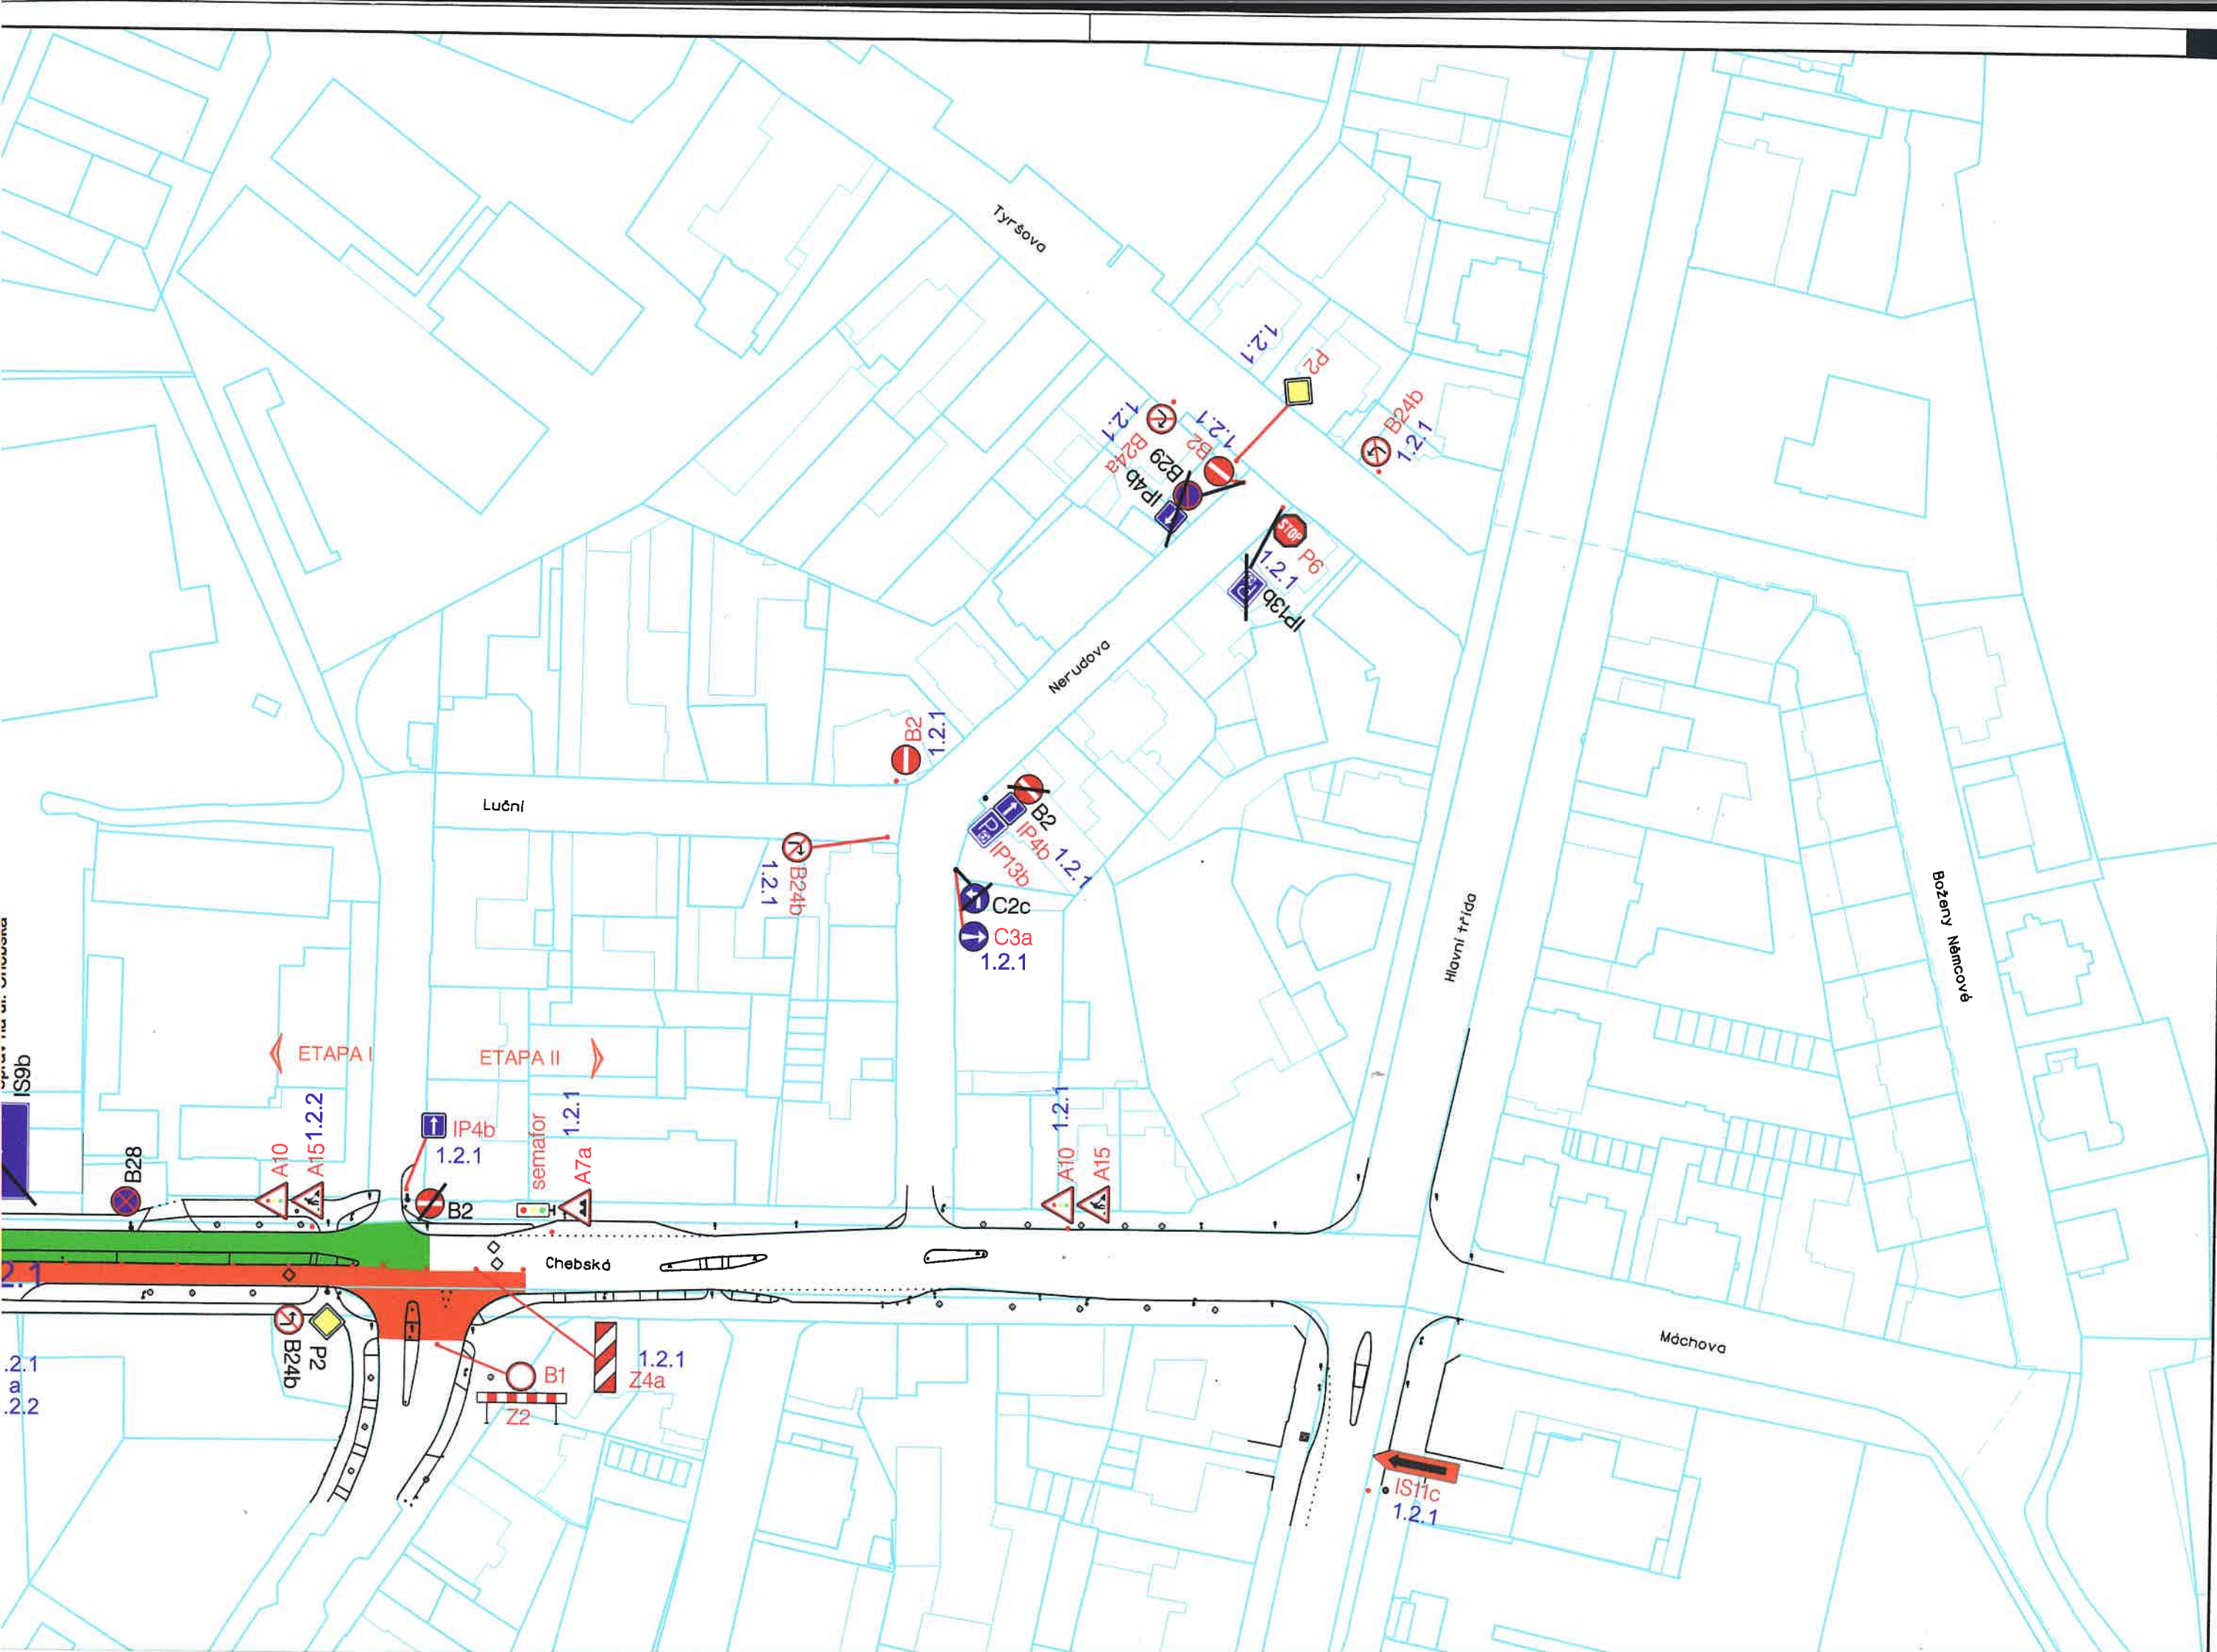

ových ostrůvků - ul. Chebská, Mar. Lázně

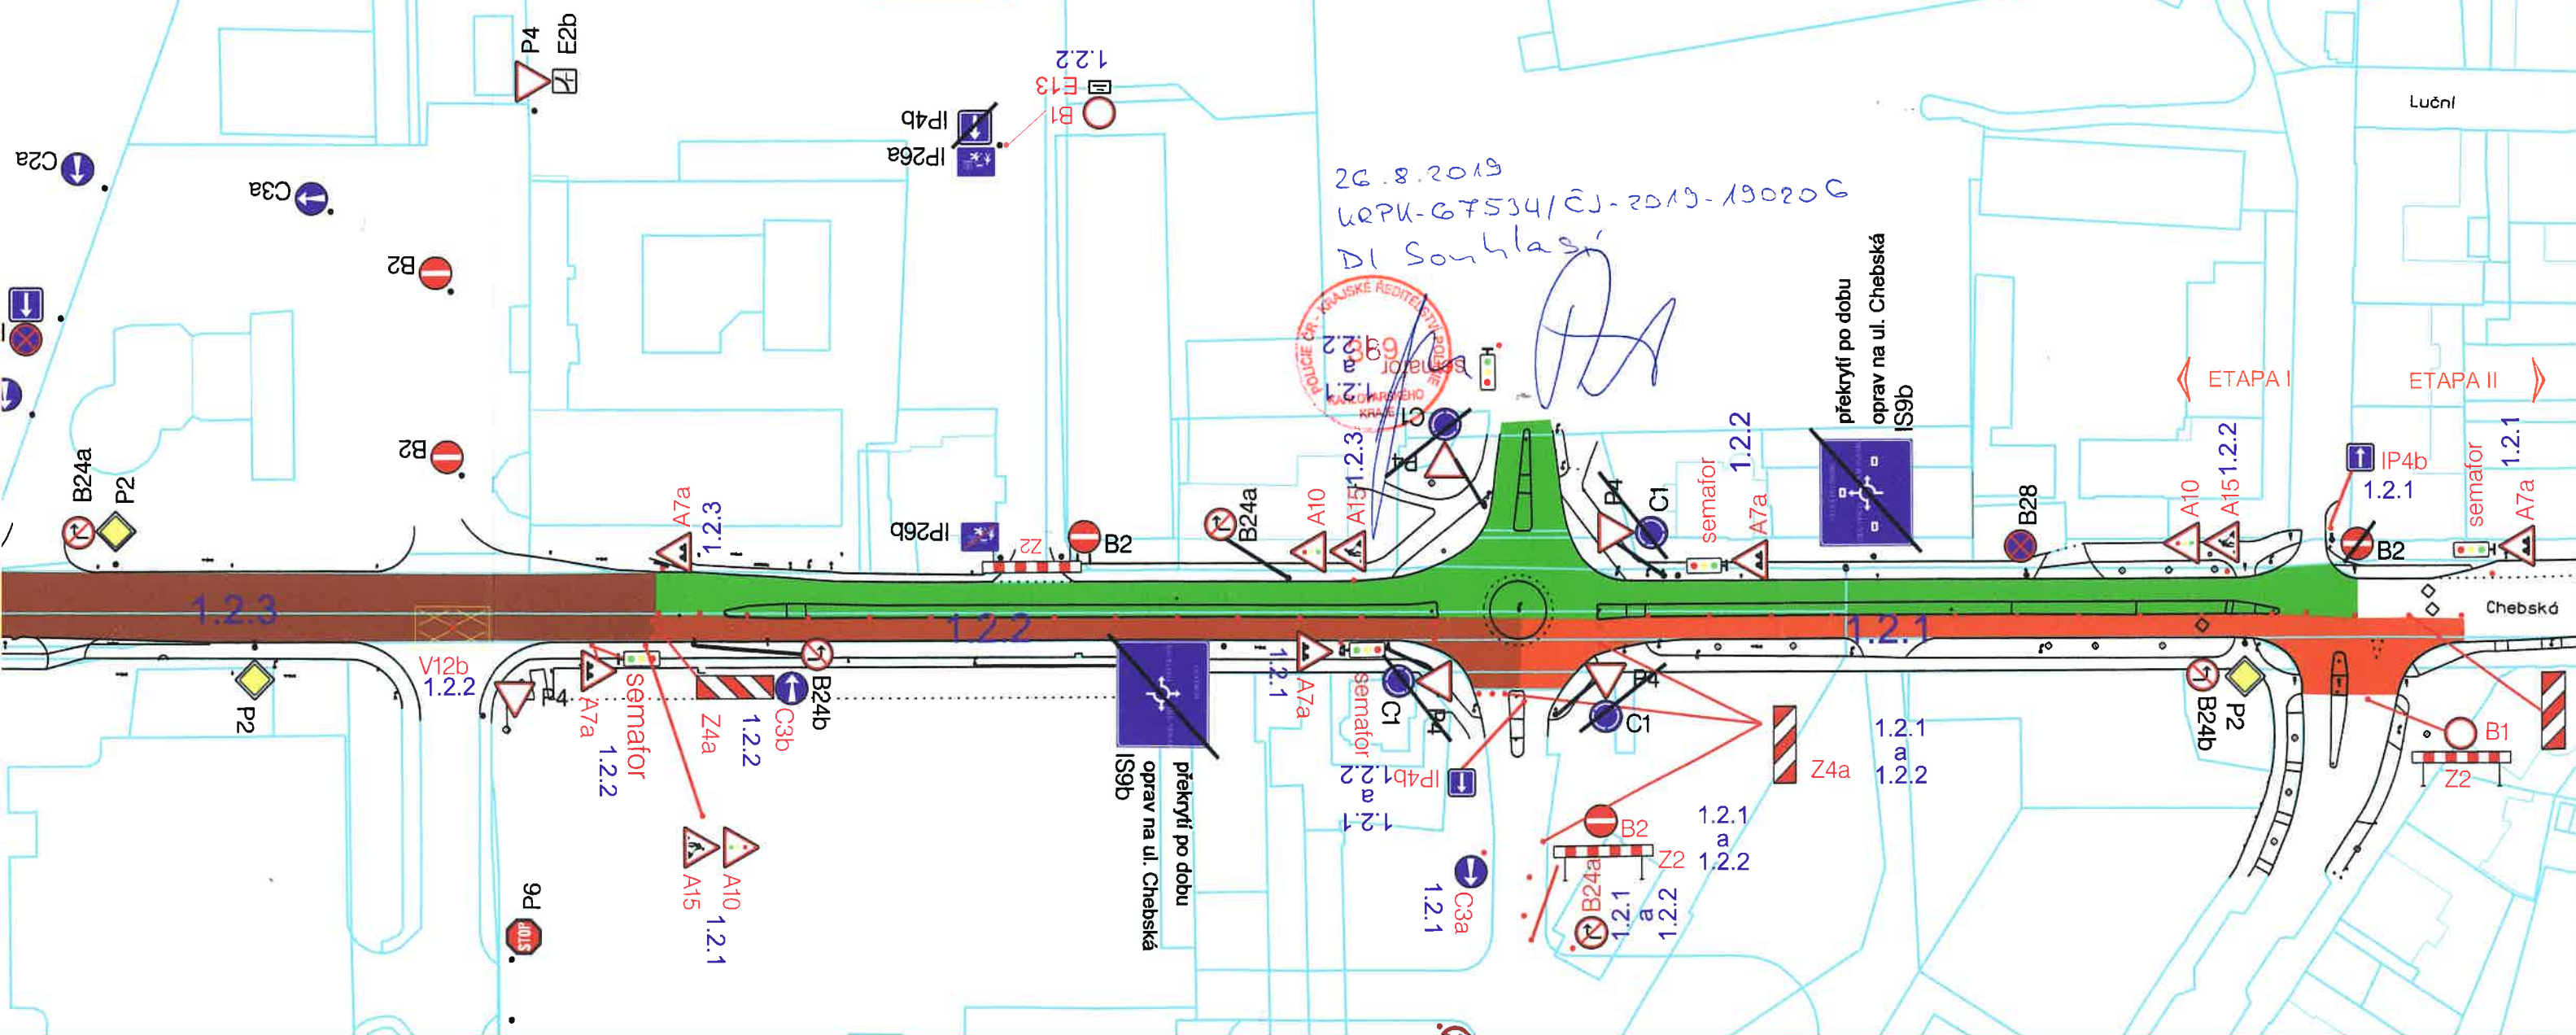

Oprava povrchu vč. středových ostrůvků - ul. Chebská, Mar. Lázně

I. etapa - II. část

