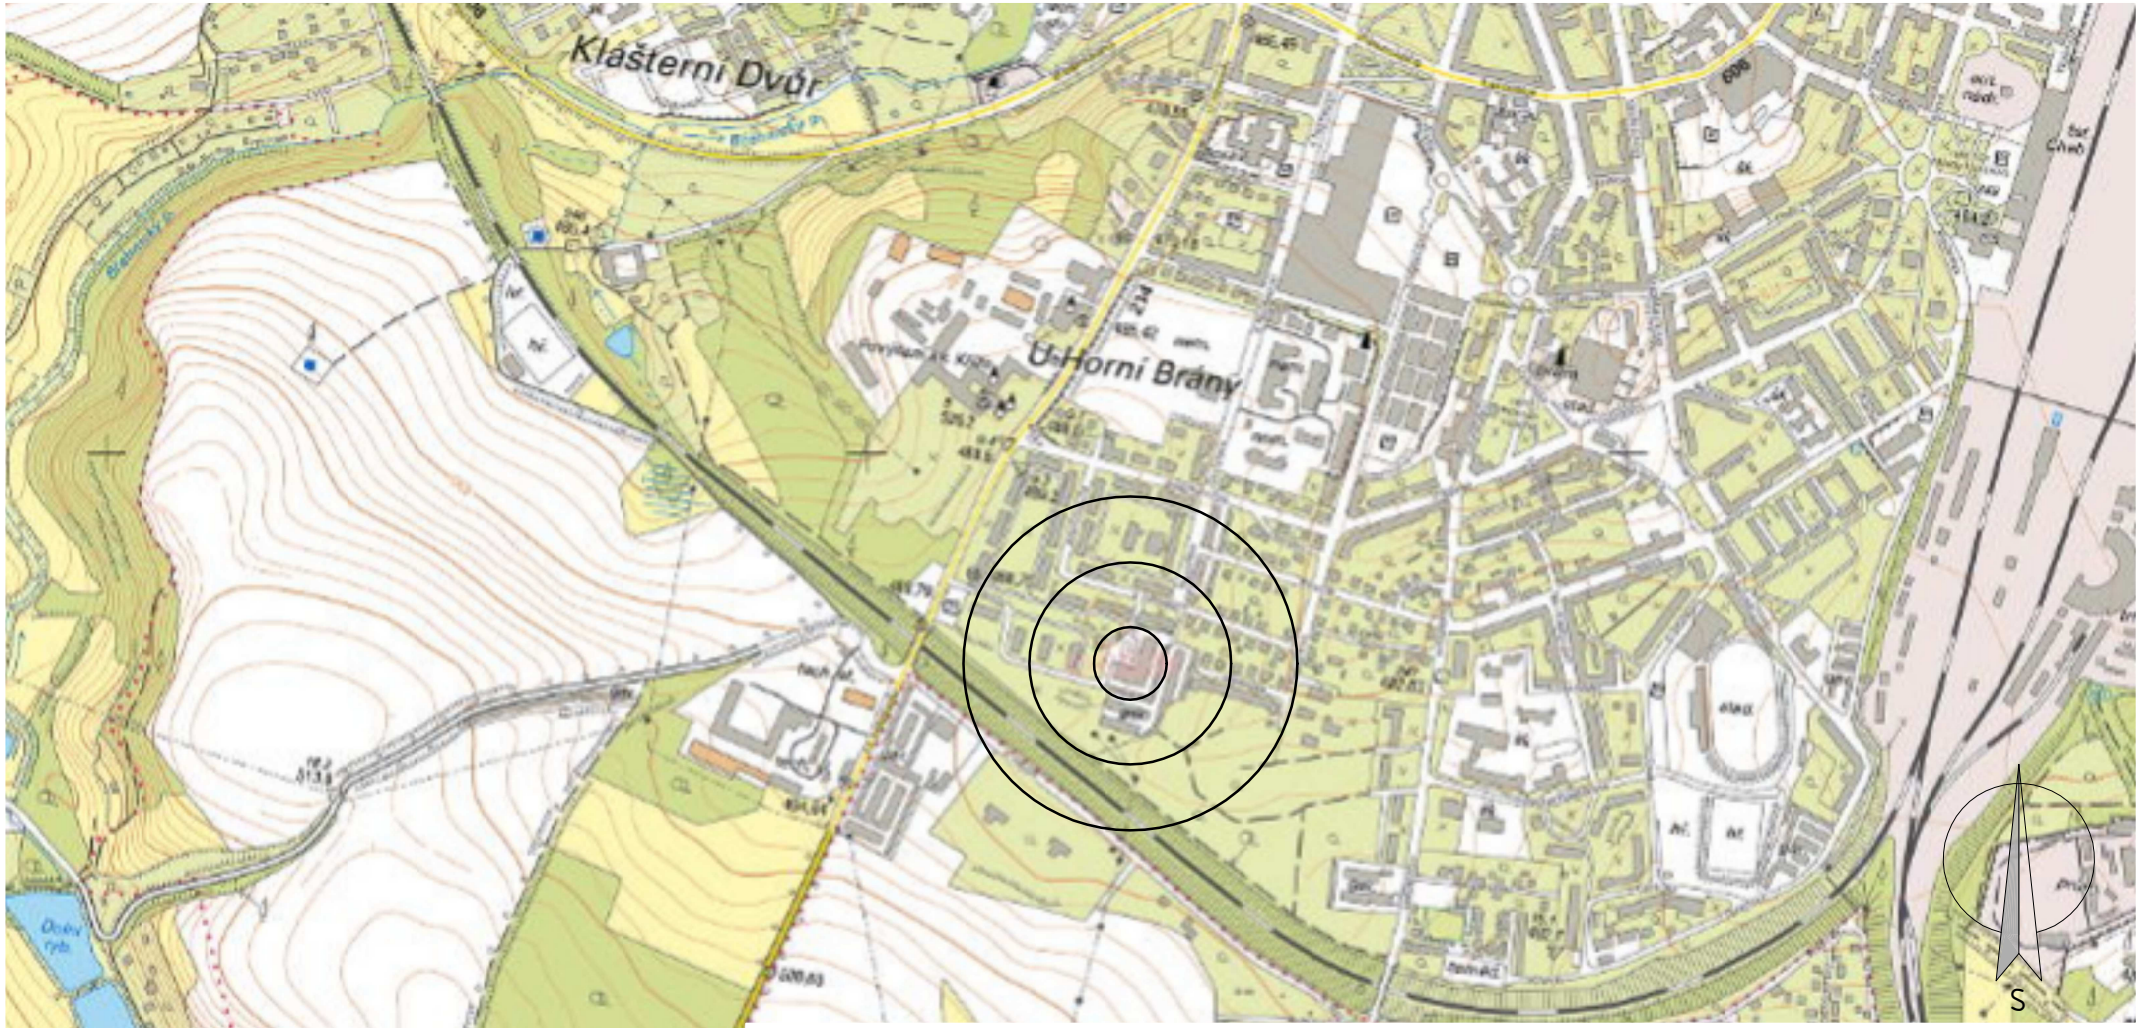

Hlavní projektant:	ing. Pavel Kodýtek		
Odpovědný projektant:	ing. Pavel Kodýtek		
Vypracoval:	ing. Jiří Ťupa		
Investor:	Karlovarský kraj, Závodní 353/88, 360 06 Karlovy Vary		
Akce:	ZATEPLENÍ OBVODOVÉHO PLÁŠTĚ BUDOVY A STŘECHY, ČÁSTEČNÁ VÝMĚNA OKEN OBJEKTU DOMOVA PRO SENIORY "SPÁLENIŠTĚ" V CHEBU, PŘÍSPĚVKOVÁ ORGANIZACE		
190605	parc. č. st. 6564, 6565/1 a 6565/2, k. ú. Cheb, Karlovarský kraj		
Příloha:	SITUACE – širší vztahy		

Datum:	07-2019
Stupeň PD:	DSP
Měřítko:	1:10 000
Označení přílohy:	C.1