

POHLED NA ZEĎ:  
M 1:500

VÝŠKA OPĚRNÉ ZDI h:

KÓTY NIVELETY BOD A:


KÓTY TERÉNU:

SROVNÁVACÍ ROVINA:

STANIČENÍ ZDI:

STANIČENÍ KOMUNIKACE:  
[km]

SMĚROVÉ POMĚRY:

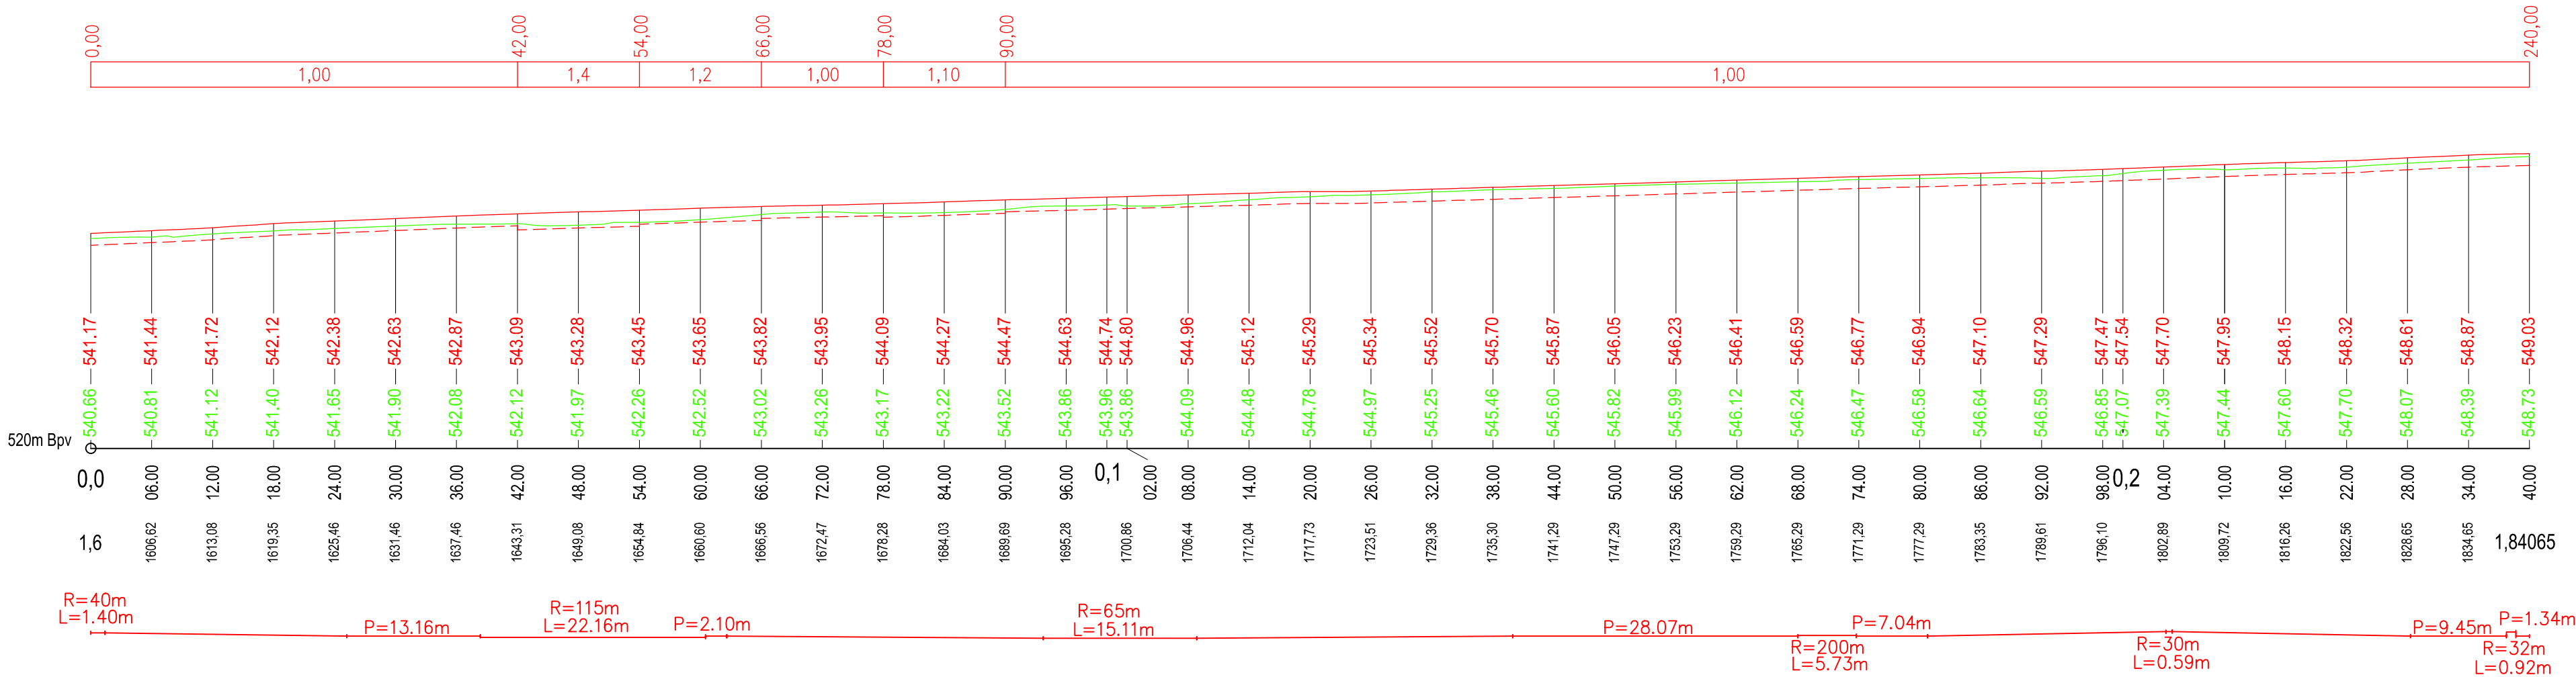

SOUŘADNÝ SYSTÉM: JTSK  
VÝŠKOVÝ SYSTÉM: B.p.v.

C-201.5.2

Vypracoval: ING.JAKUB RUDOLSKÝ	Zodp. projektant: ING.JAN PROCHÁZKA	HIP: ING.JAN PROCHÁZKA	Techn. kontrola: ING.JAN PROCHÁZKA	 <b>PONTIKA s.r.o.</b> IČO 26342669 Sportovní 4 360 09 Karlovy Vary tel. 353 228 240 pontika@pontika.cz
podpis:	podpis:	podpis:	podpis:	
Obec: VŘESOVÁ, TATROVICE		Kraj: KARLOVARSKÝ		
Objednatel: KRAJSKÁ SPRÁVA A ÚDRŽBA SILNIC KARLOVARSKÉHO KRAJE, P.O.				
Zakázka: <div>III/21035 a III/20912</div> <div>REKONSTRUKCE SILNICE VŘESOVÁ - TATROVICE</div> <div>SO 201.5.3 - OPĚRNÁ ZEĎ - ÚSEK 5</div>				
Název přílohy: <div>POHLED NA ZEĎ</div>				<div>Č. zakázky:</div> <div>2014-10</div> <div>Datum:</div> <div>09/2014</div> <div>Formát:</div> <div>3xA4</div> <div>Měřítko:</div> <div>1:500</div> <div>Stupeň PD:</div> <div>DÚR, DSP, PDPS</div> <div>Číslo přílohy:</div> <div>C.13</div> <div>Souprava:</div> <div></div>