
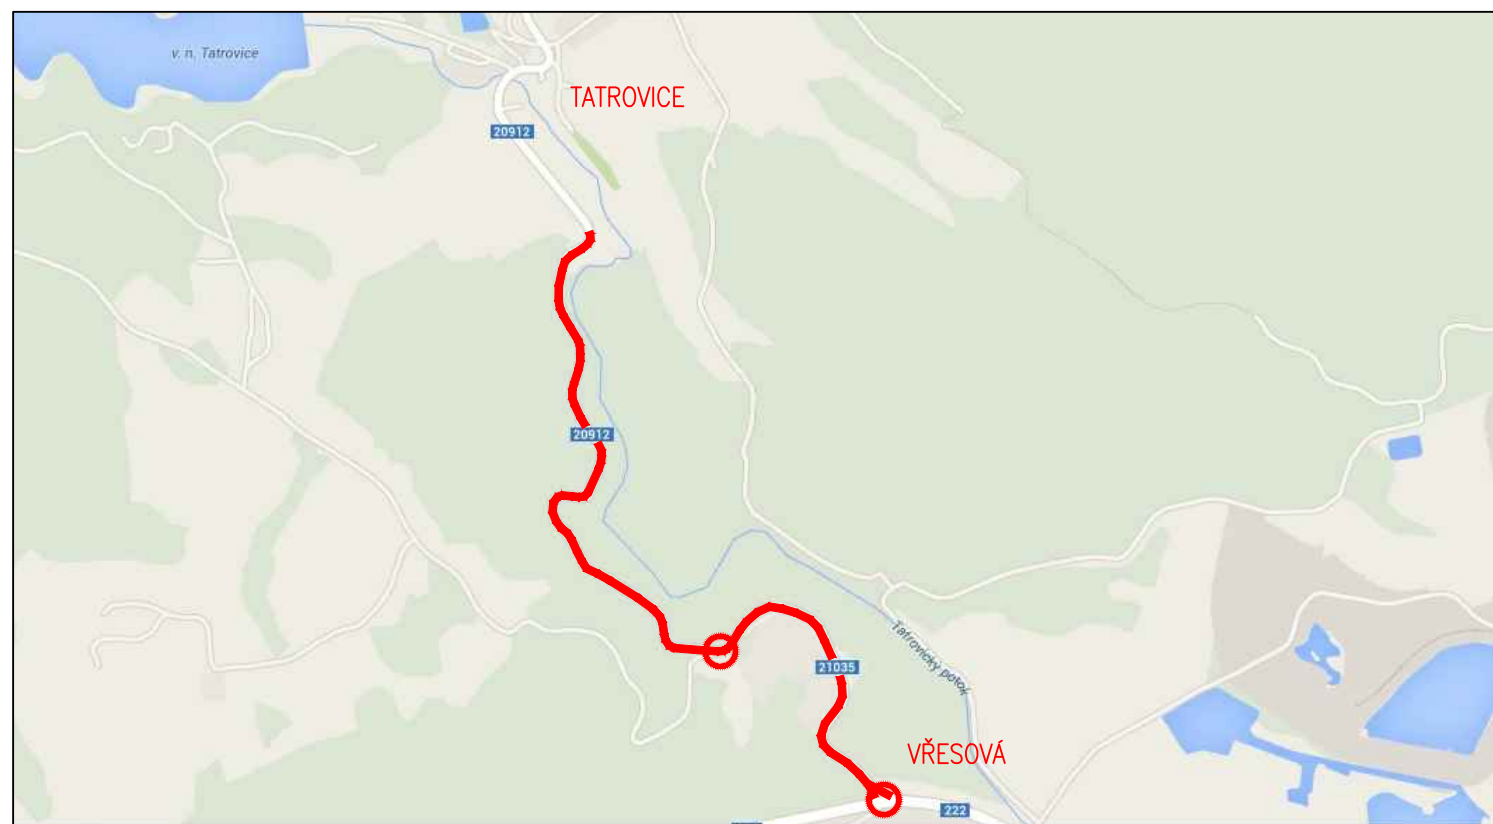


PŘEHLEDNÁ SITUACE STAVBY

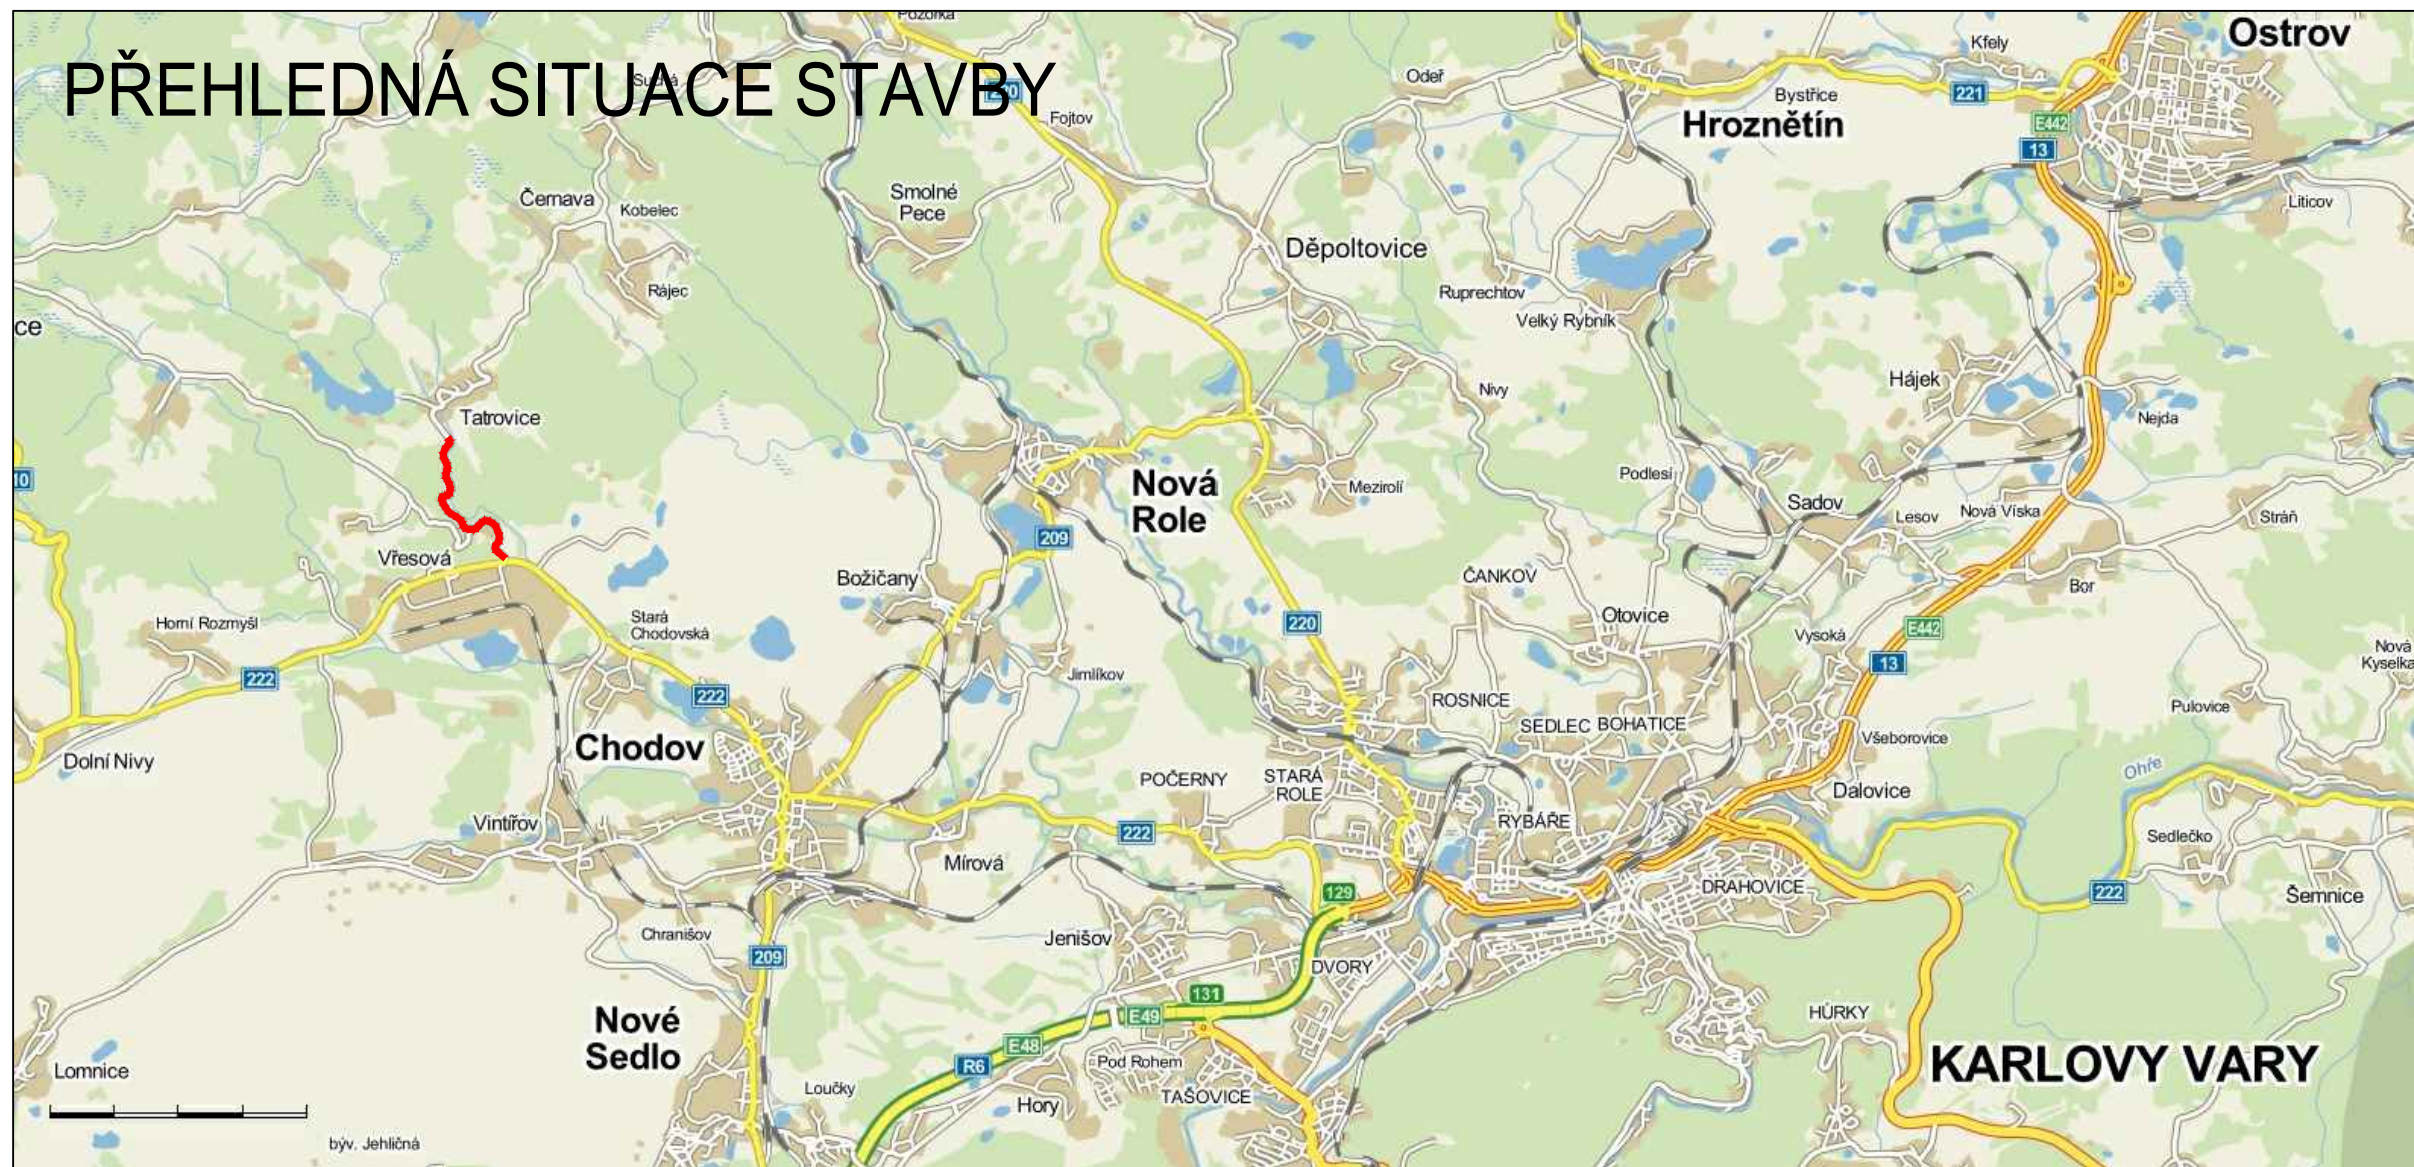

B

Vypracoval: ING. JIŘÍ OBOZNENKO	Zodp. projektant: ING. JAN PROCHÁZKA	HIP: ING. JAN PROCHÁZKA	Techn. kontrola: ING. JAN PROCHÁZKA	<div>Zhotovitel:</div> <div></div> <div>PONTIKA s.r.o. IČO 26342669 Sportovní 4 360 09 Karlovy Vary tel. 353 228 240 pontika@pontika.cz</div>
podpis:	podpis:	podpis:	podpis:	
Obec: VŘESOVÁ, TATROVICE		Kraj: KARLOVARSKÝ		
Objednatel: KRAJSKÁ SPRÁVA A ÚDRŽBA SILNIC KARLOVARSKÉHO KRAJE, P.O.				
Zakázka: <div>III/21035 a III/20912</div> <div>REKONSTRUKCE SILNICE VŘESOVÁ - TATROVICE</div>				<div>Č. zakázky:</div> <div>2014–10</div> <div>Datum:</div> <div>09/2014</div> <div>Formát:</div> <div>2xA4</div> <div>Měřítko:</div> <div></div> <div>Stupeň PD:</div> <div>DÚR, DSP, PDPS</div> <div>Číslo přílohy:</div> <div>Souprava:</div> <div>1</div>
Název přílohy: <div>PŘEHLEDNÁ SITUACE STAVBY</div>				