
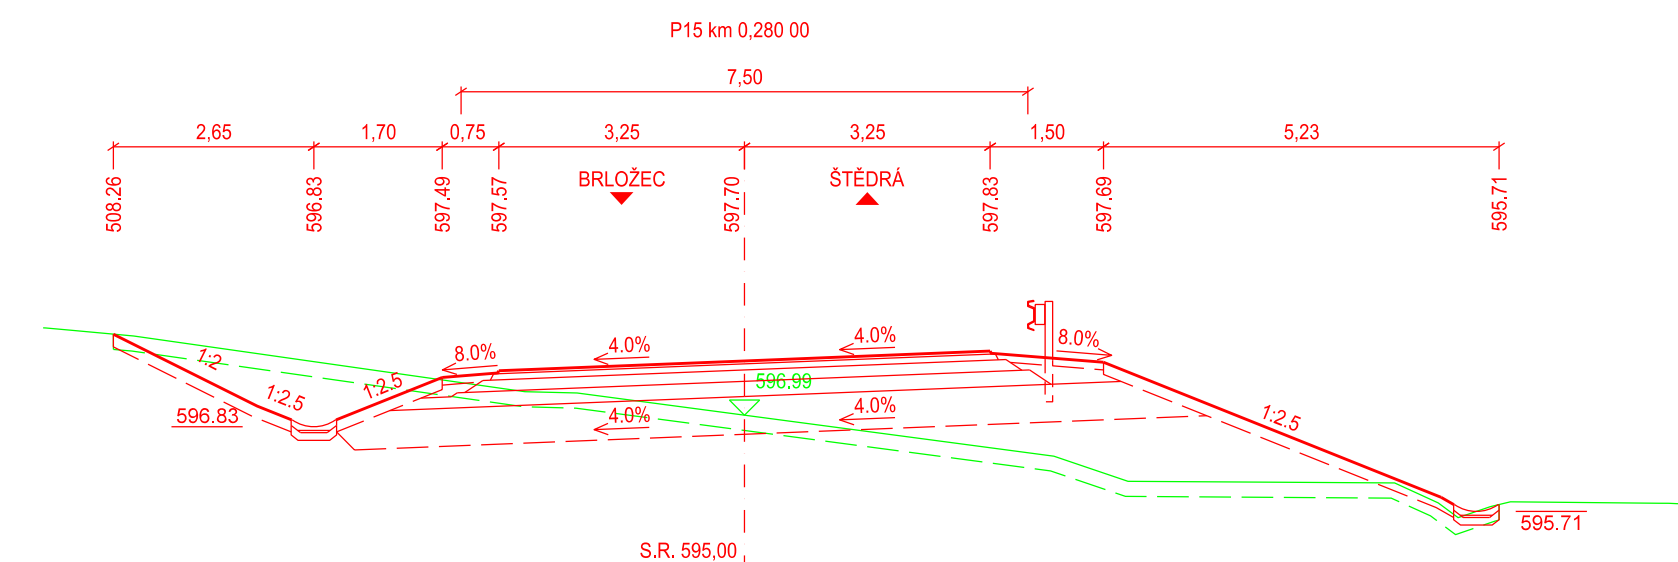
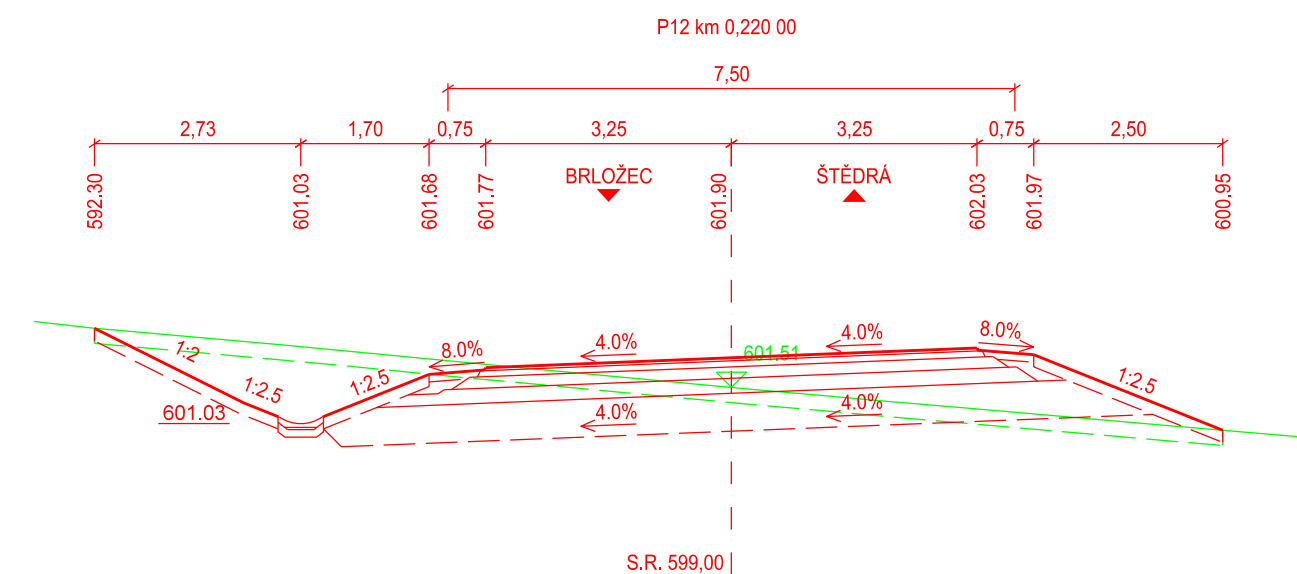
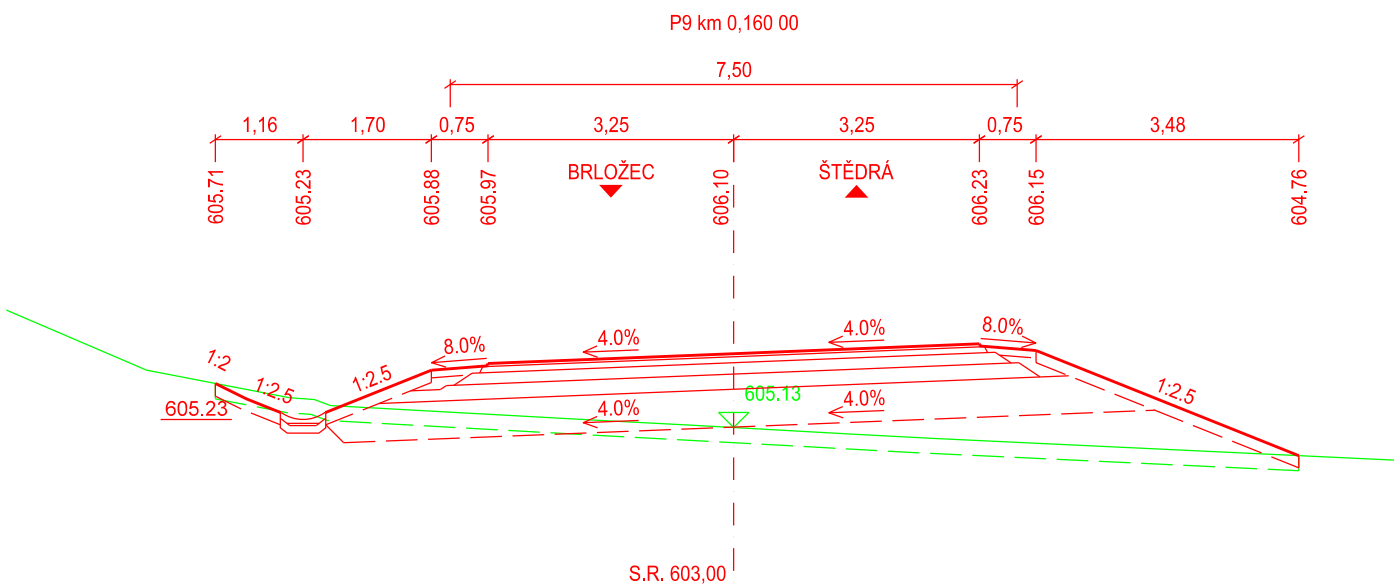
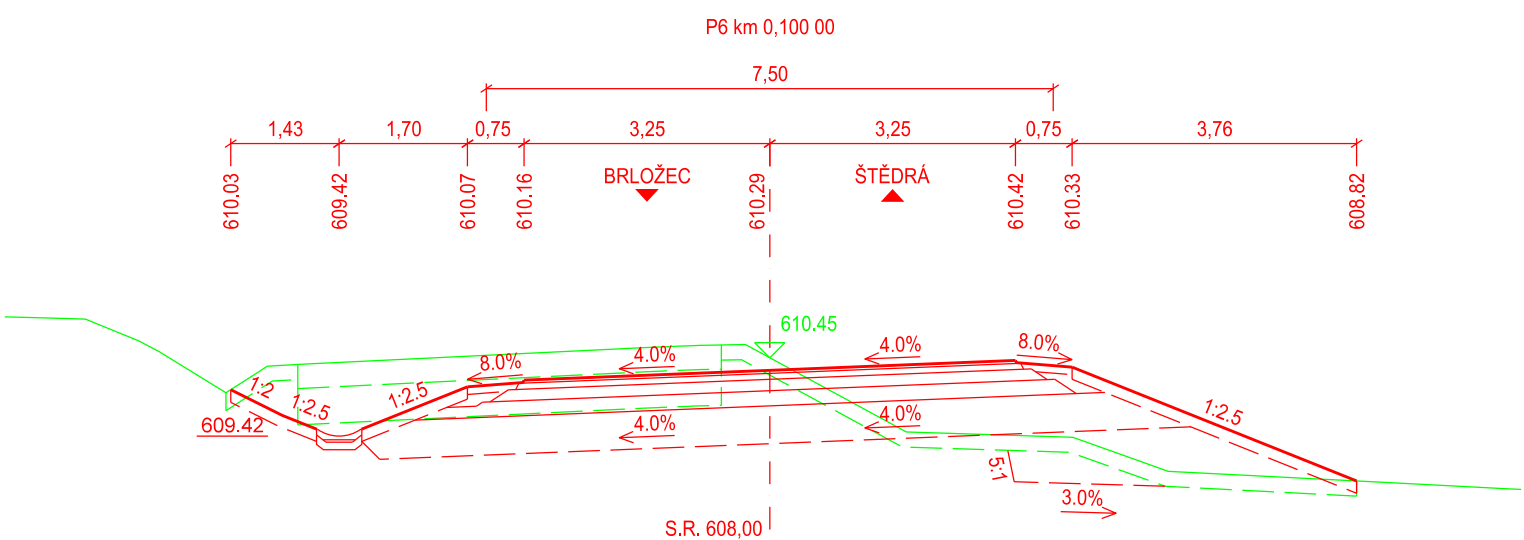
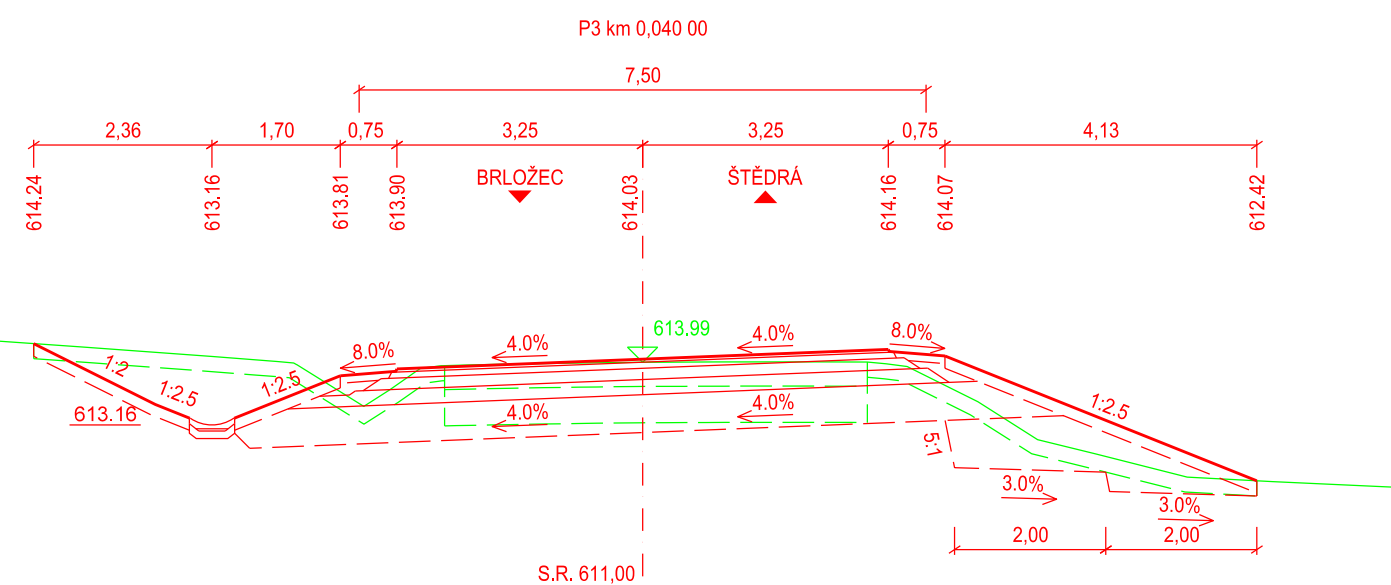
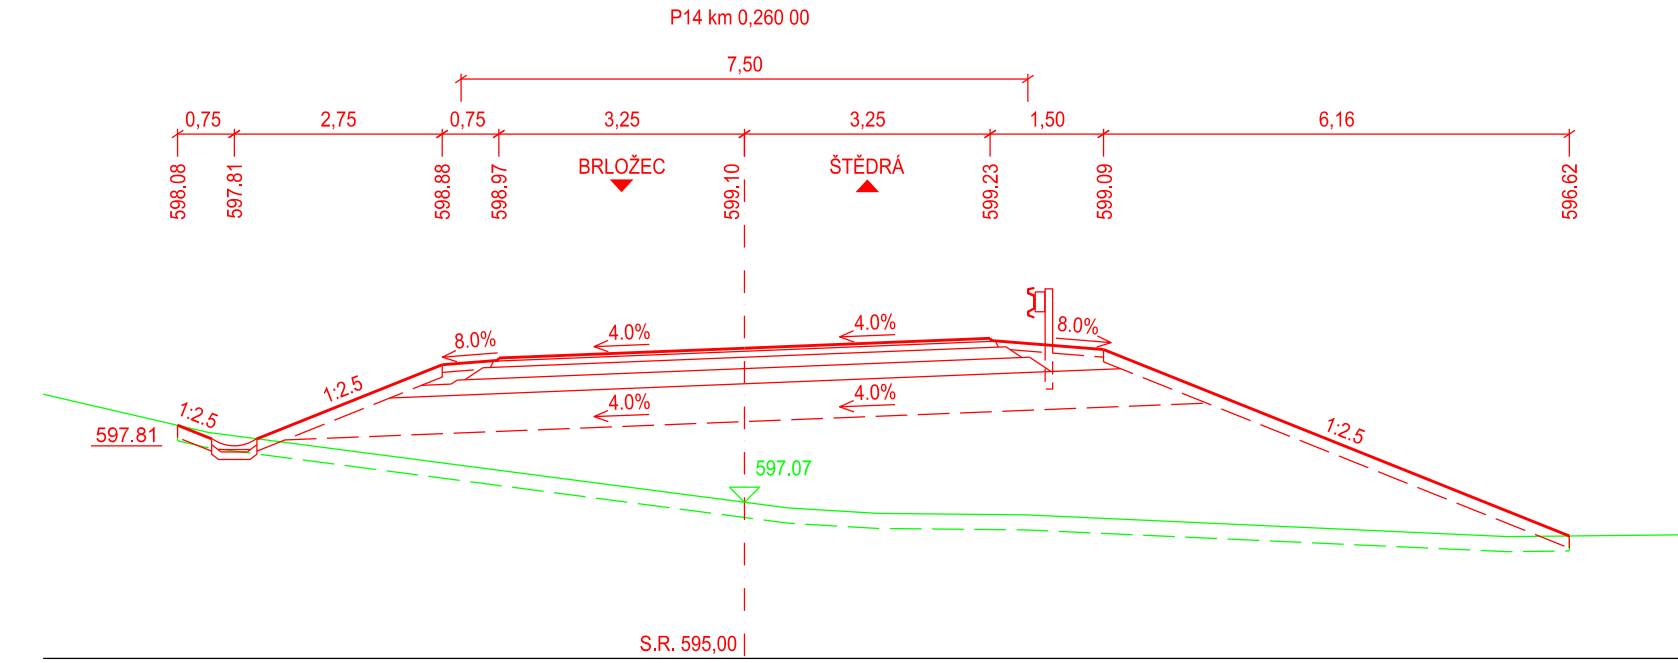
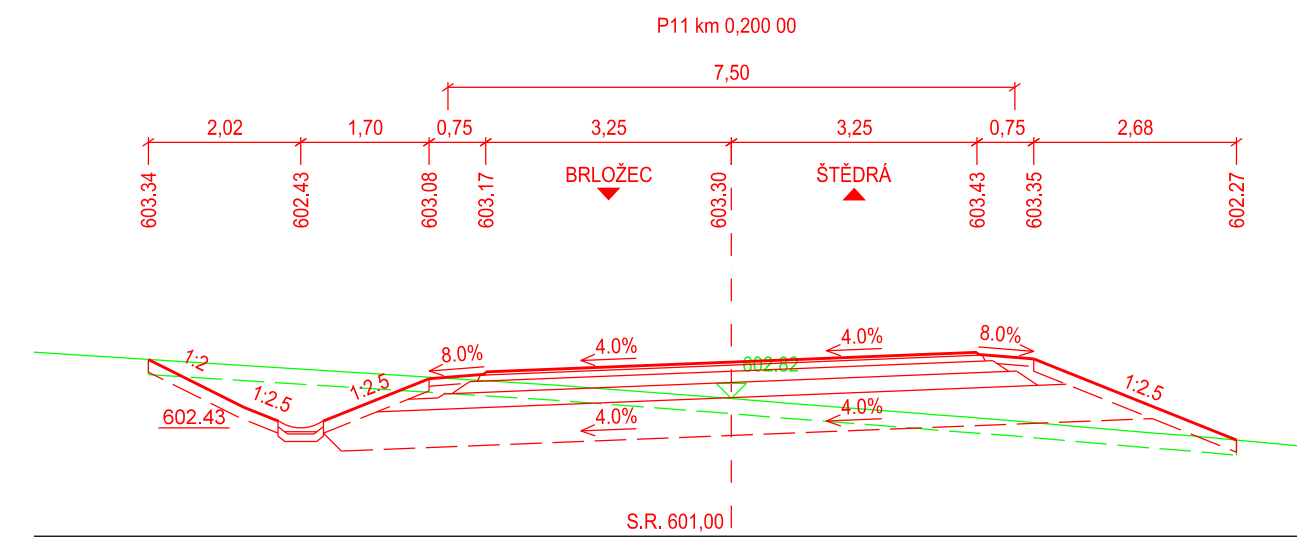
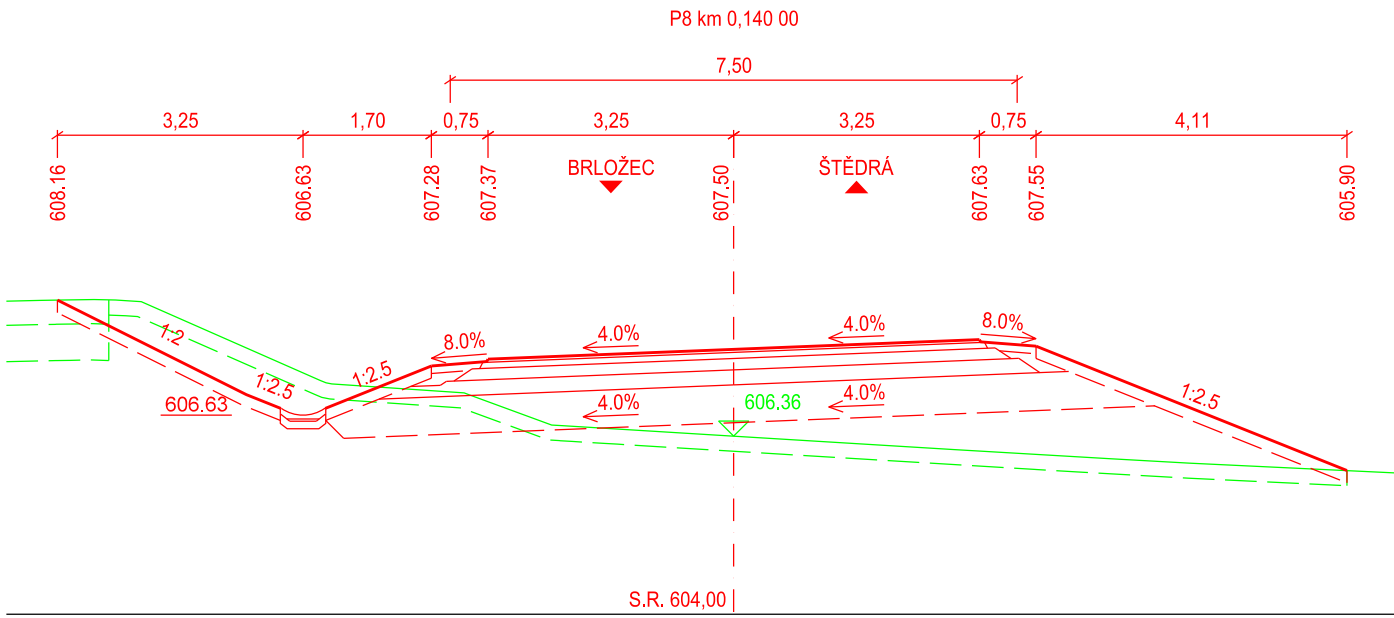
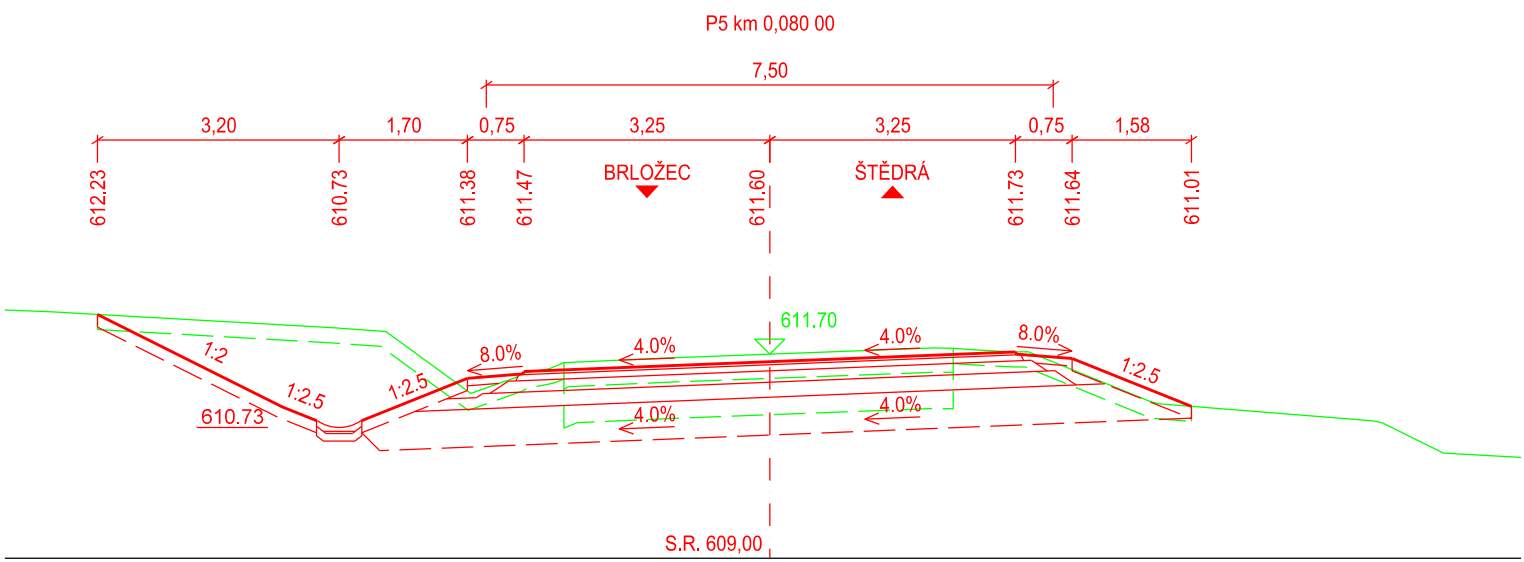
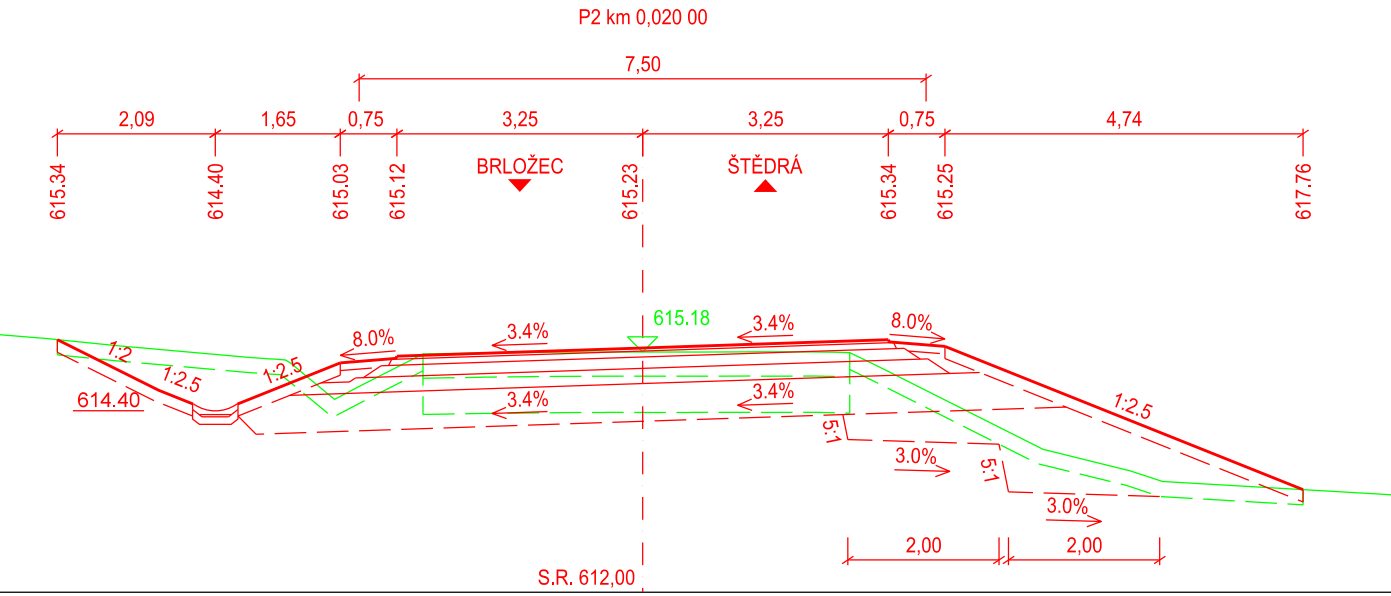
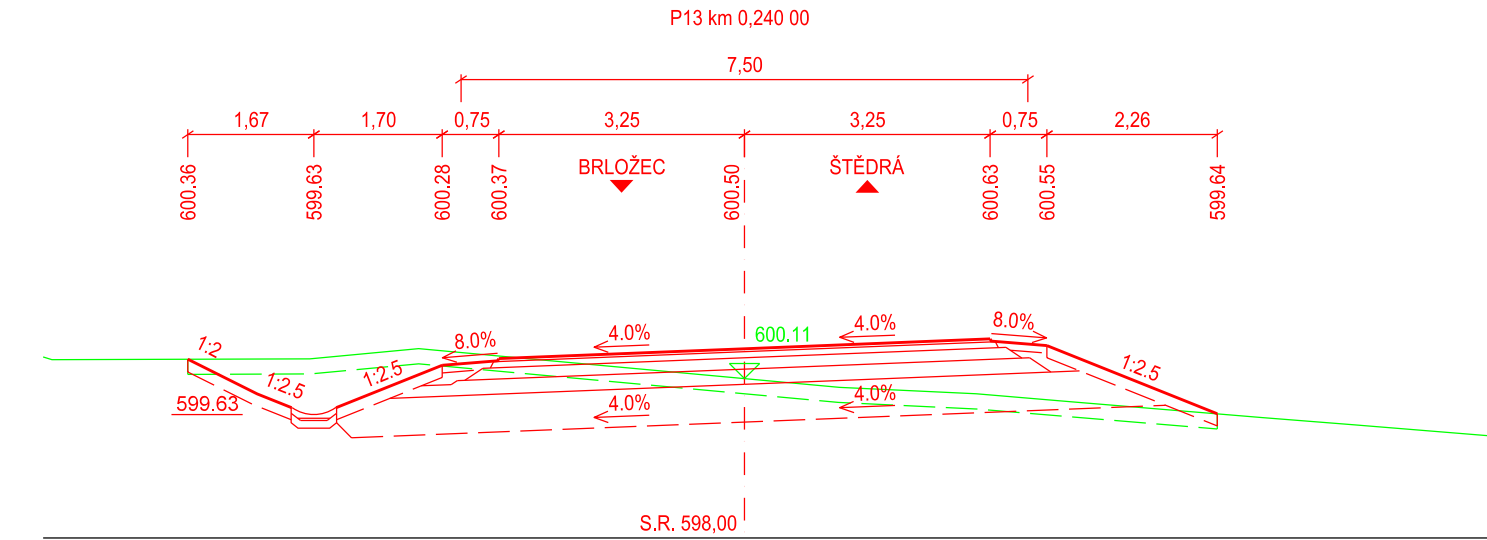
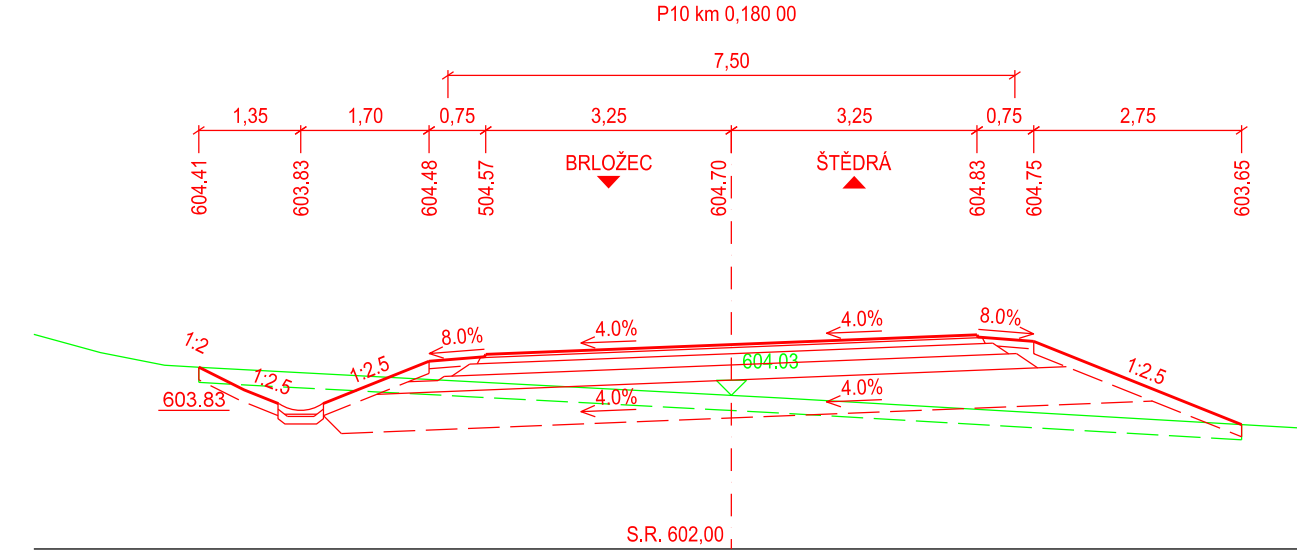
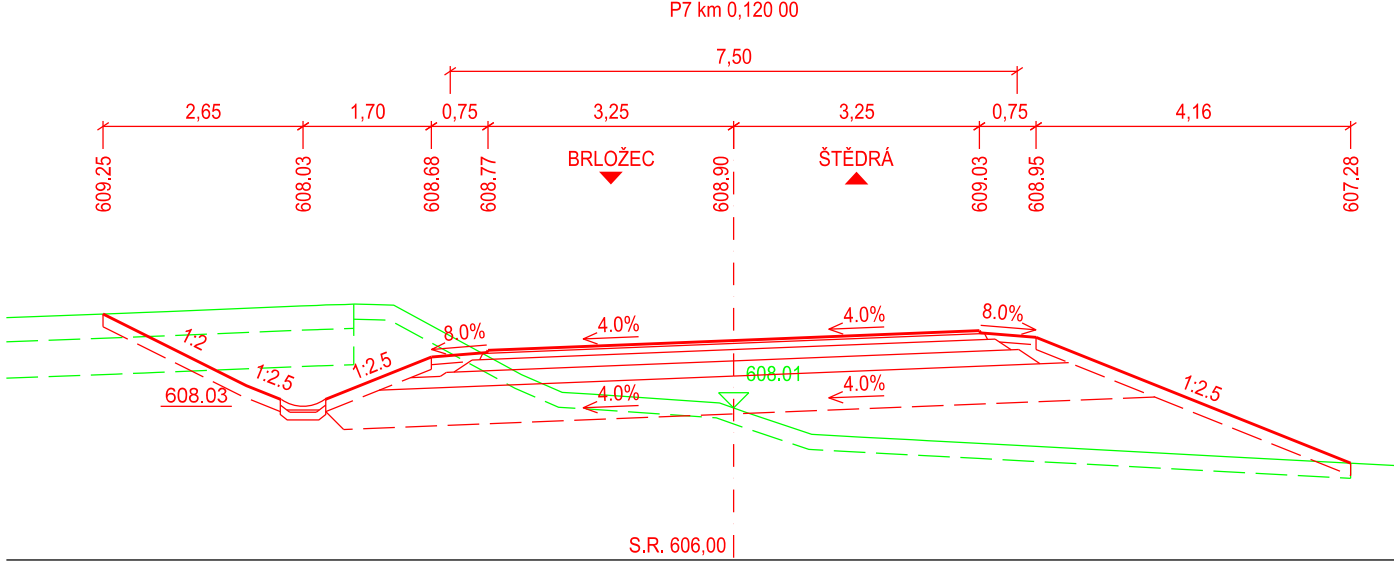
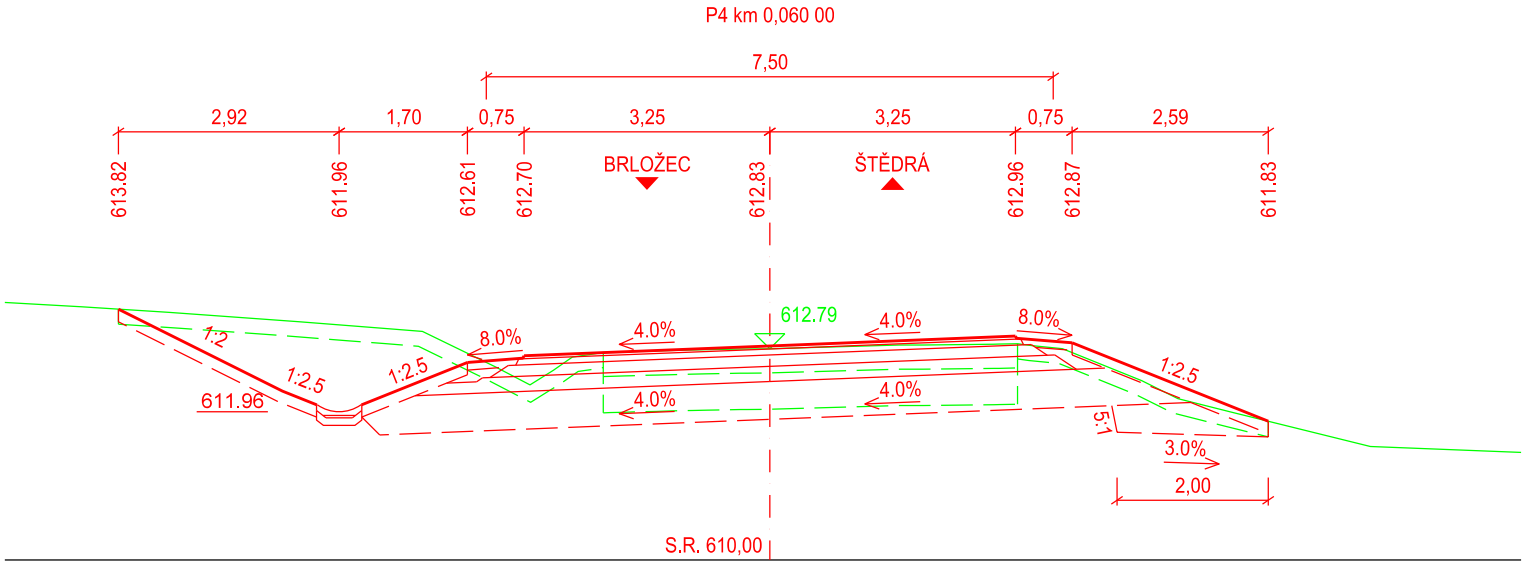


CHARAKTERISTICKÉ PŘÍČNÉ ŘEZY - KM 0,000 - 0,280
SO 101 - MODERNIZACE SILNICE II/207
M: 1:100

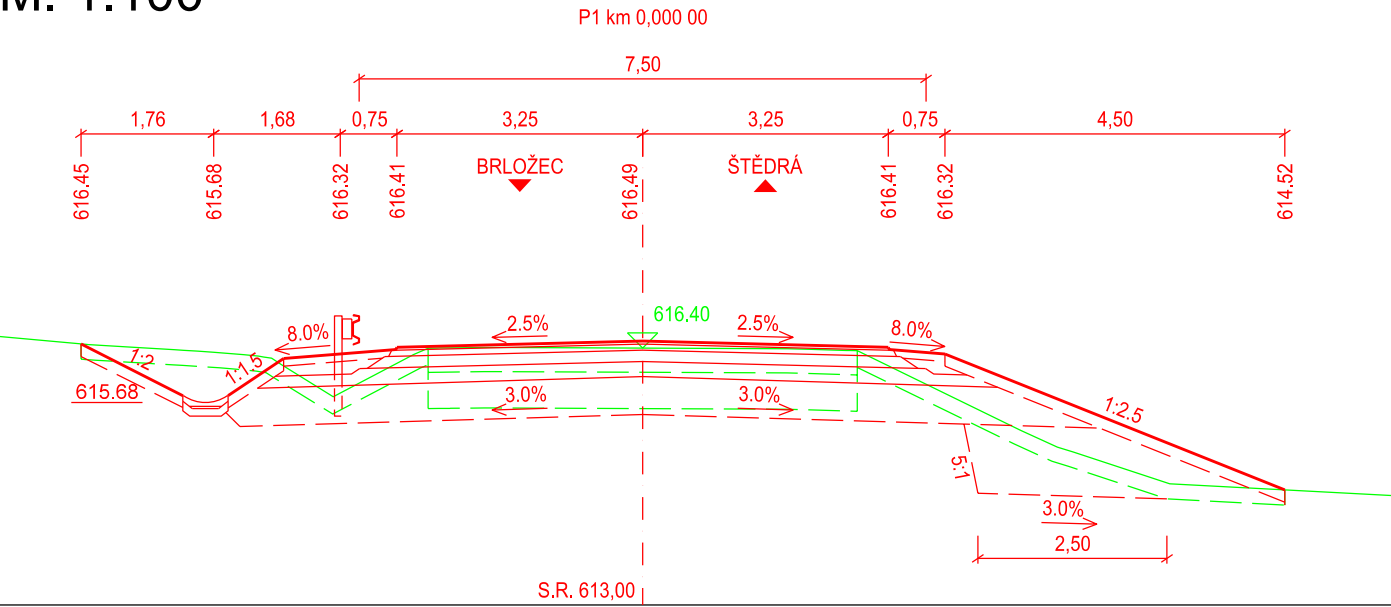

INVESTOR

**KRAJSKÁ SPRÁVA A ÚDRŽBA SILNIC
KARLOVARSKÉHO KRAJE**

Chebská 282, 356 01 Sokolov



SO 101 MODERNIZACE SILNICE II/207

STAVBA			 S.A.W. CONSULTING s.r.o. Praha 2324, 407 47 Varnsdorf středisko UL: Masarykova 633/318, 400 01 Ústí n. L. web: www.sawconsulting.cz e-mail: info@sawconsulting.cz	
VYPRACOVAL	ZODPOVĚDNÝ PROJEKTANT	TECHNICKÁ KONTROLA	INVESTOR	KSÚS KK
ING. JIŘÍ HENYCH	ING. FILIP KUČERA	JAROSLAV ZAVADIL, DIS.	ZAKÁZKOVÉ ČÍSLO	2017-057
			DATUM	01/2018
			STUPĚŇ	DSP/PDPS
			MĚŘITKO	1:200
PŘÍLOHA			Č. PŘÍLOHY	PARÉ
CHARAKTERISTICKÉ PŘÍČNÉ ŘEZY-KM 0,000-0,280			2.5.1	