
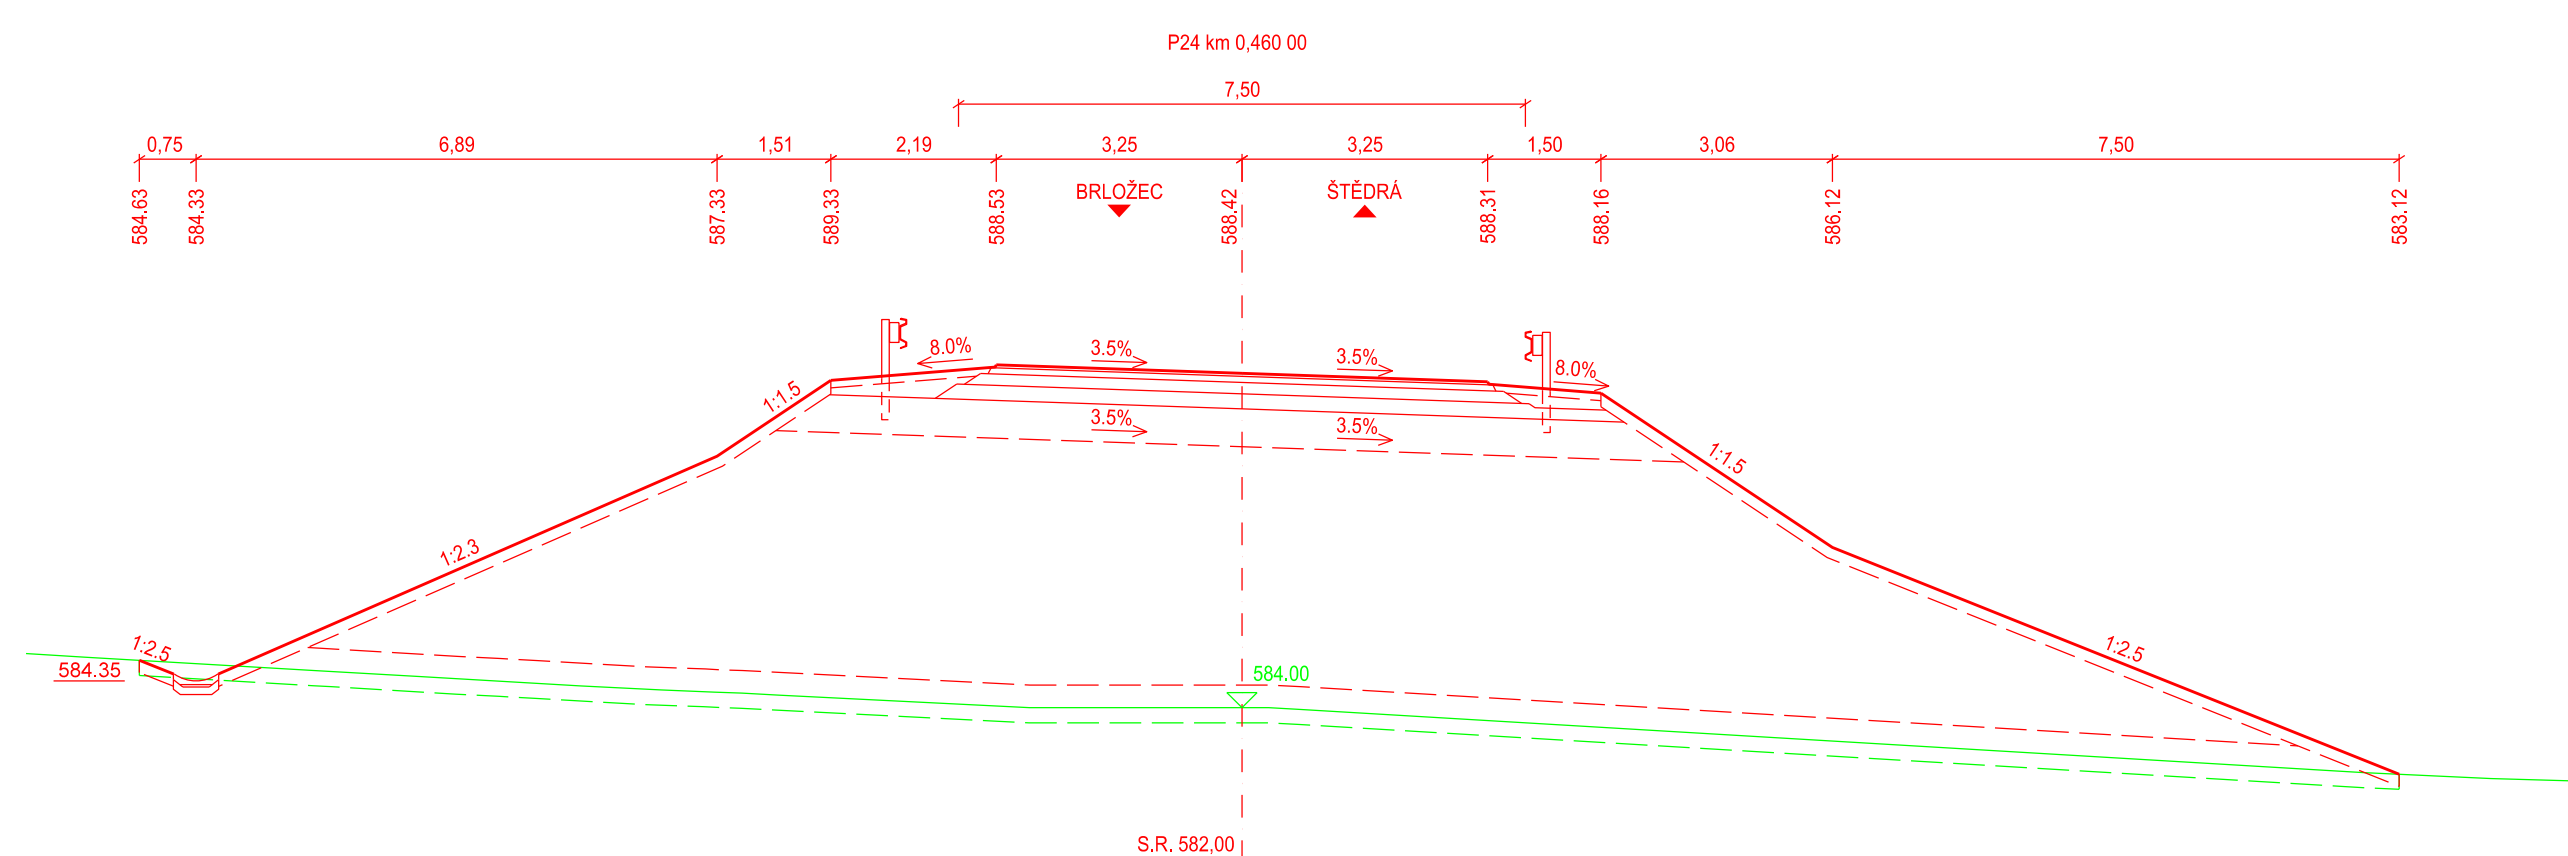
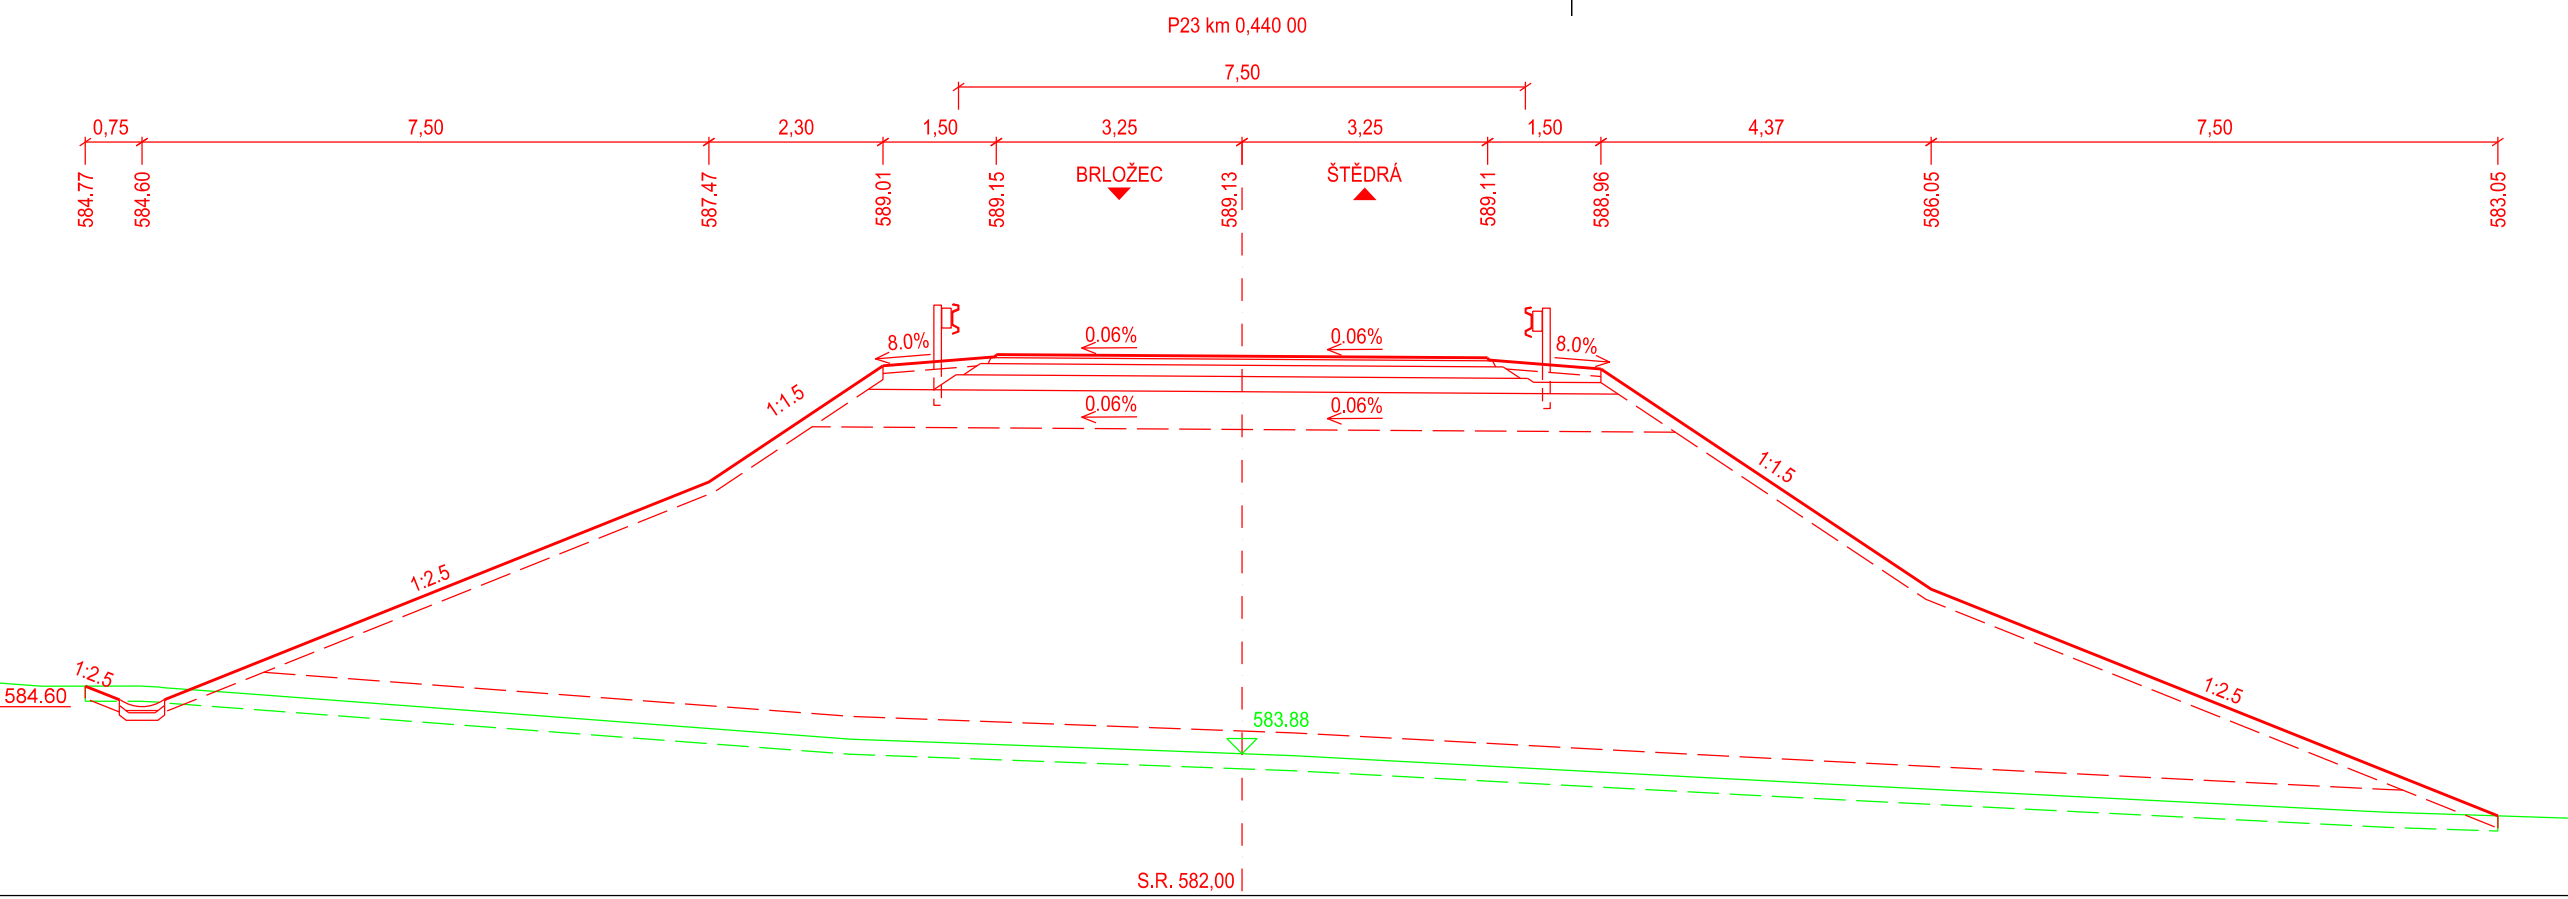
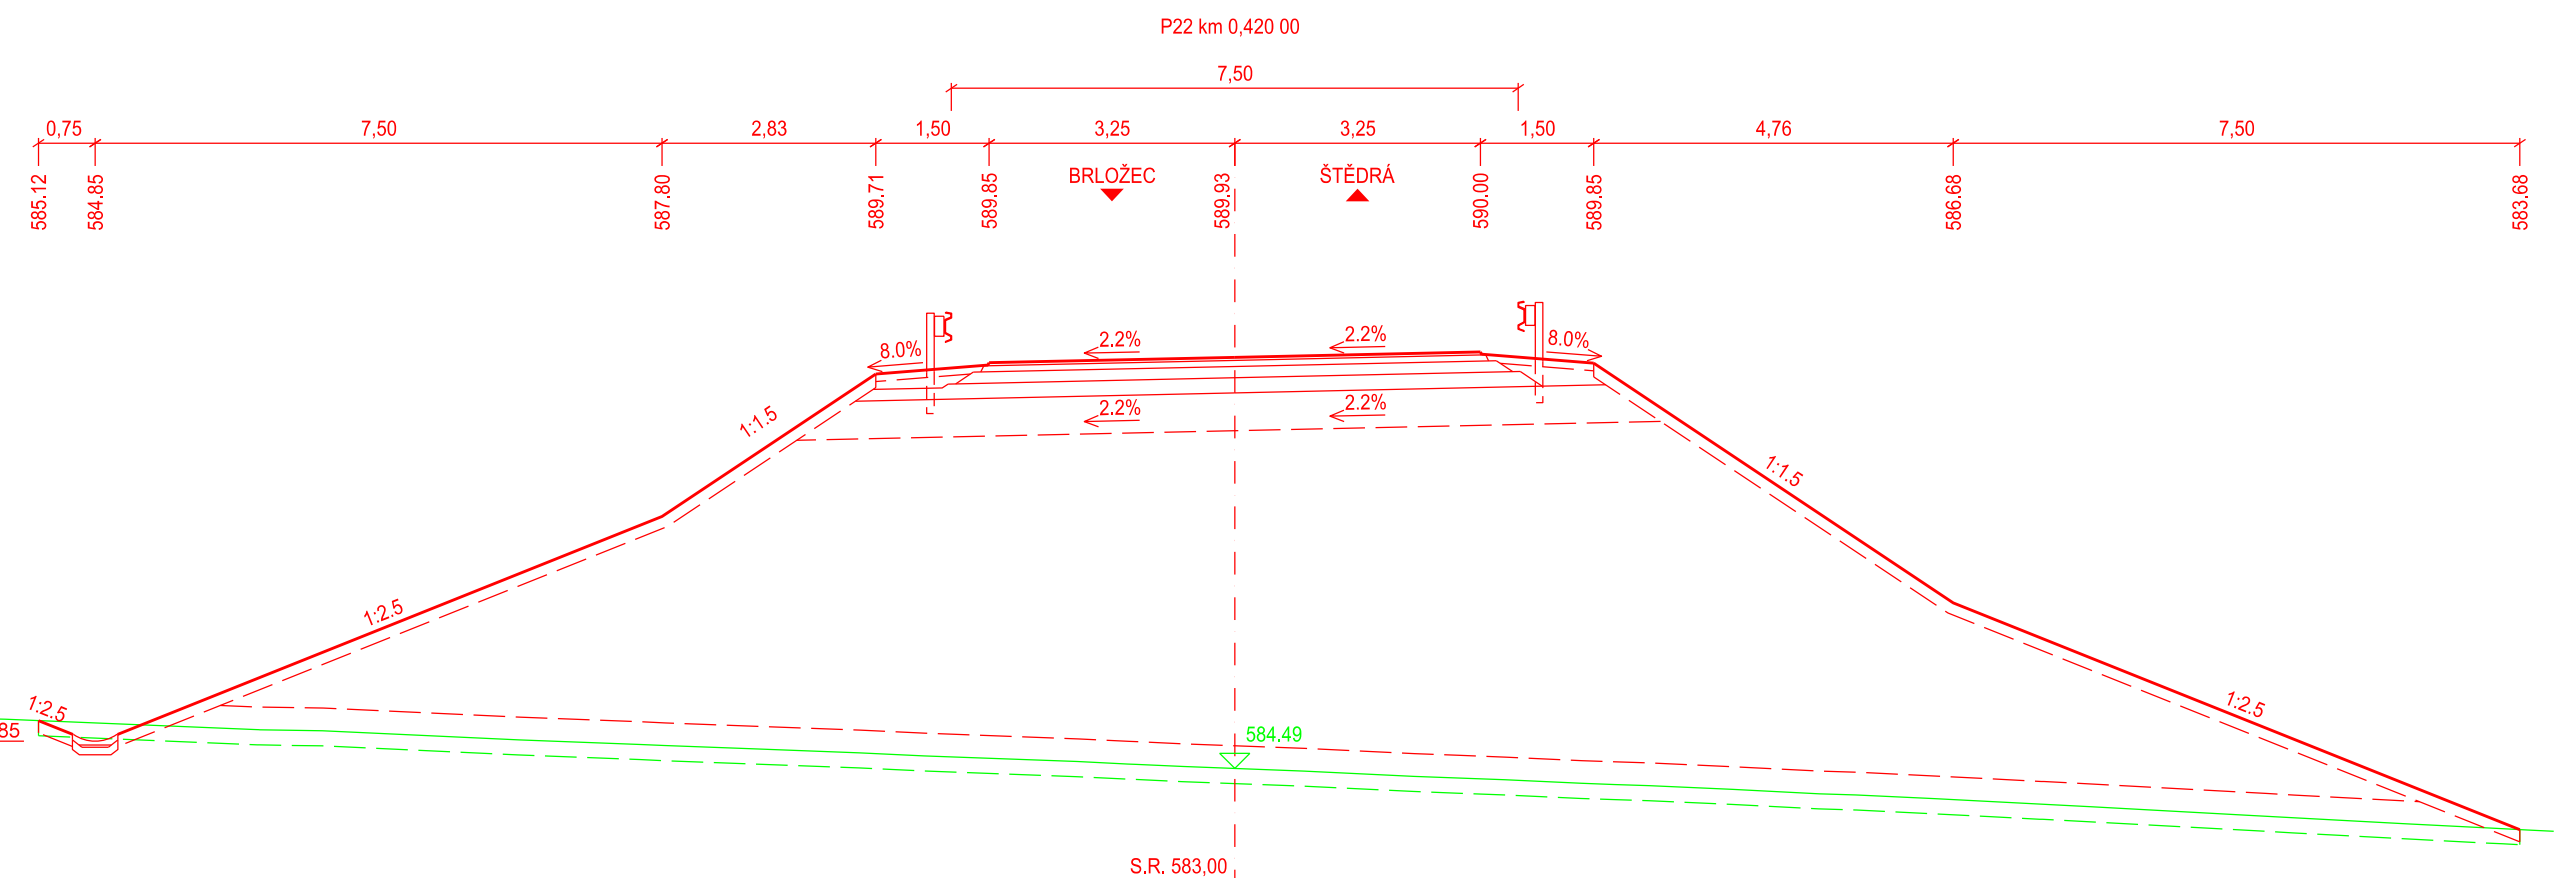
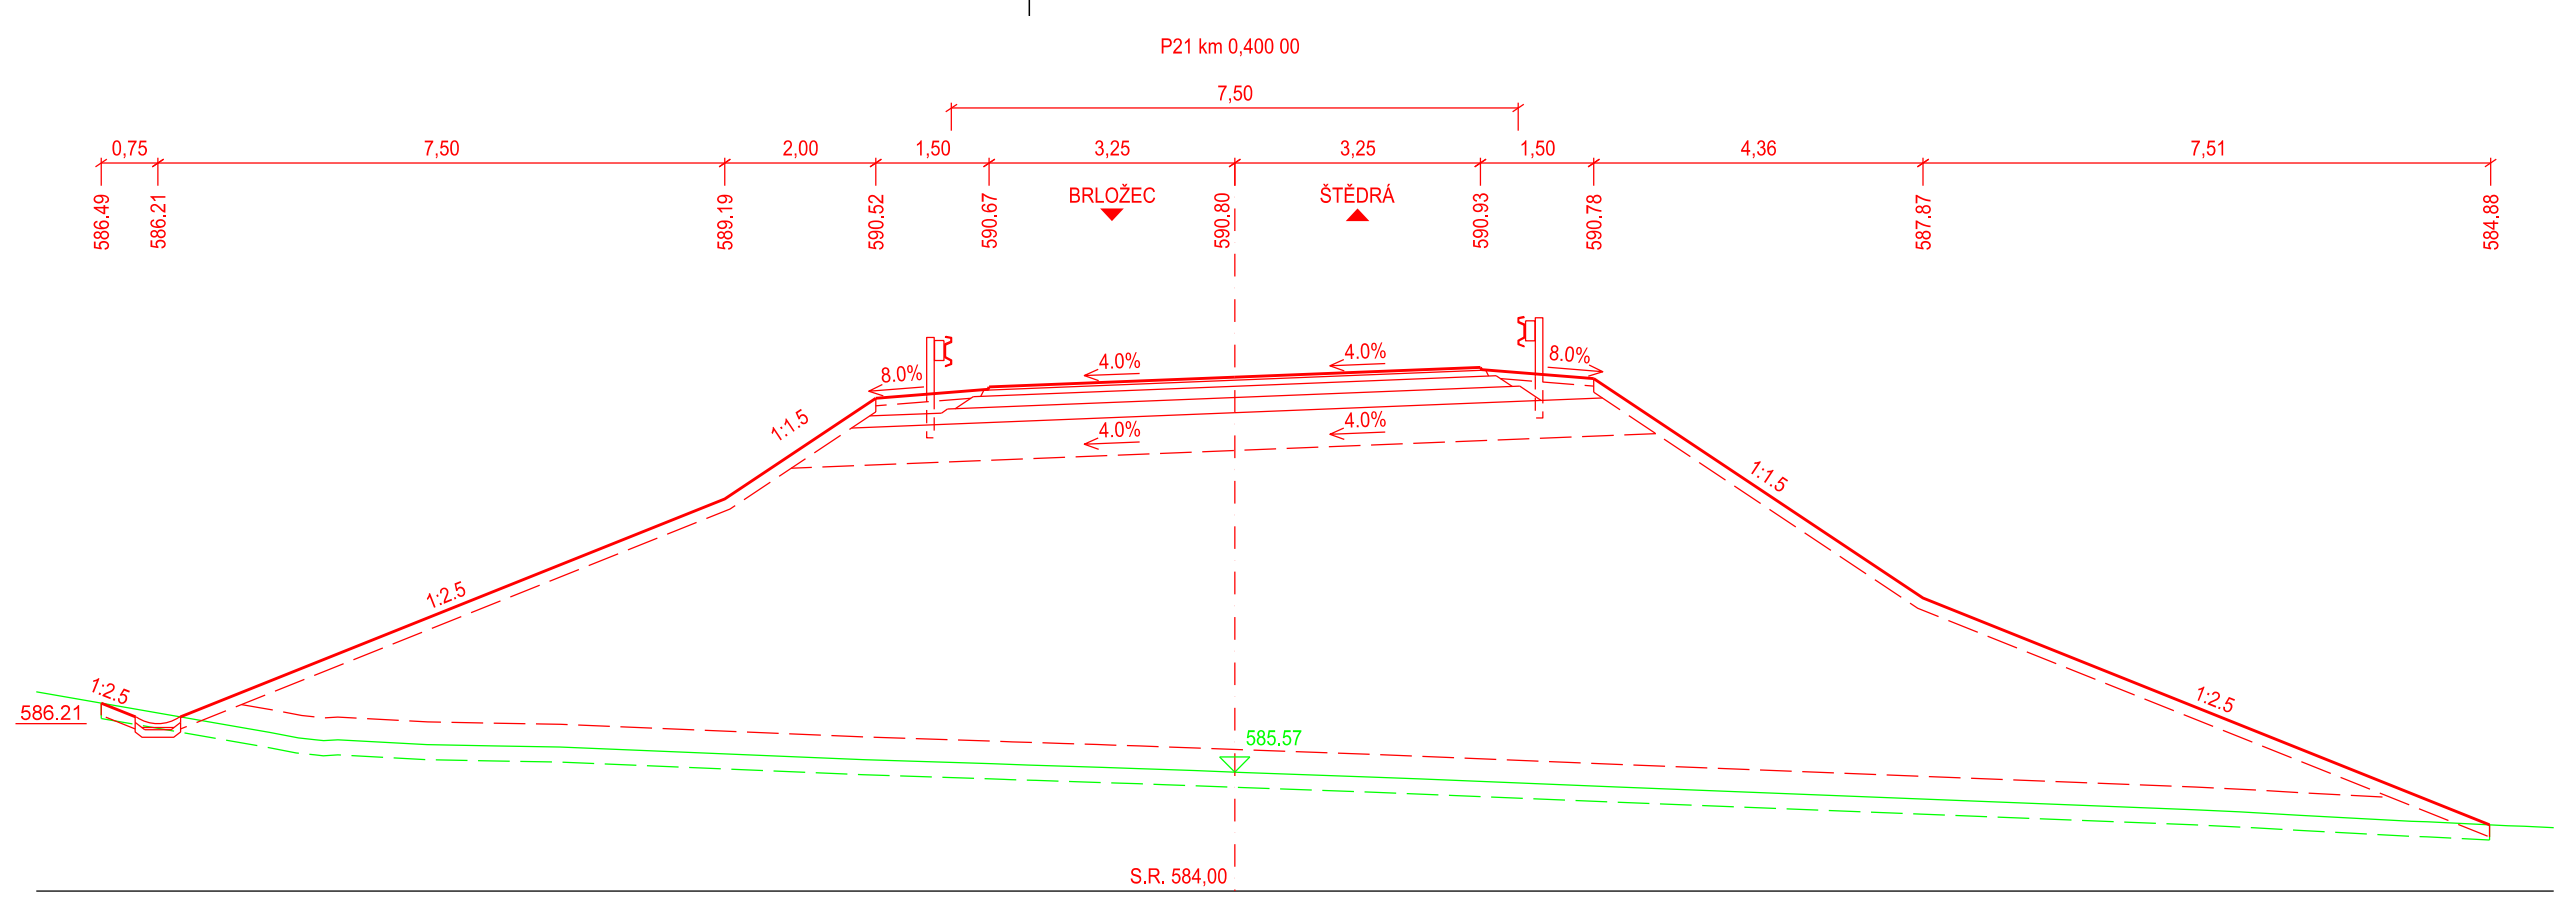
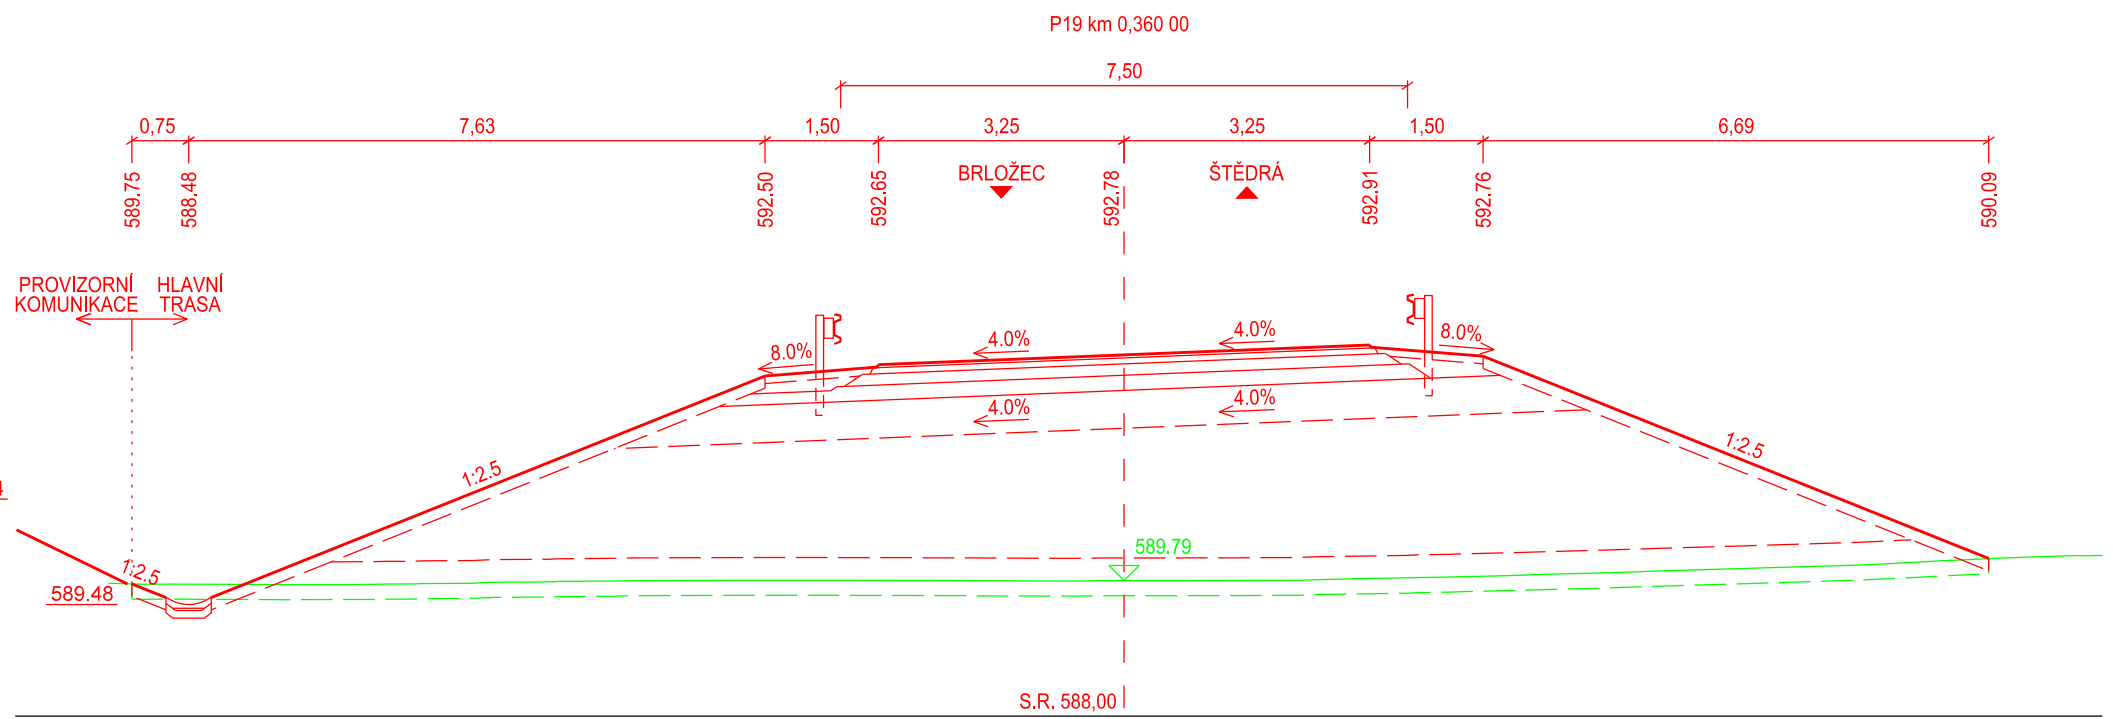
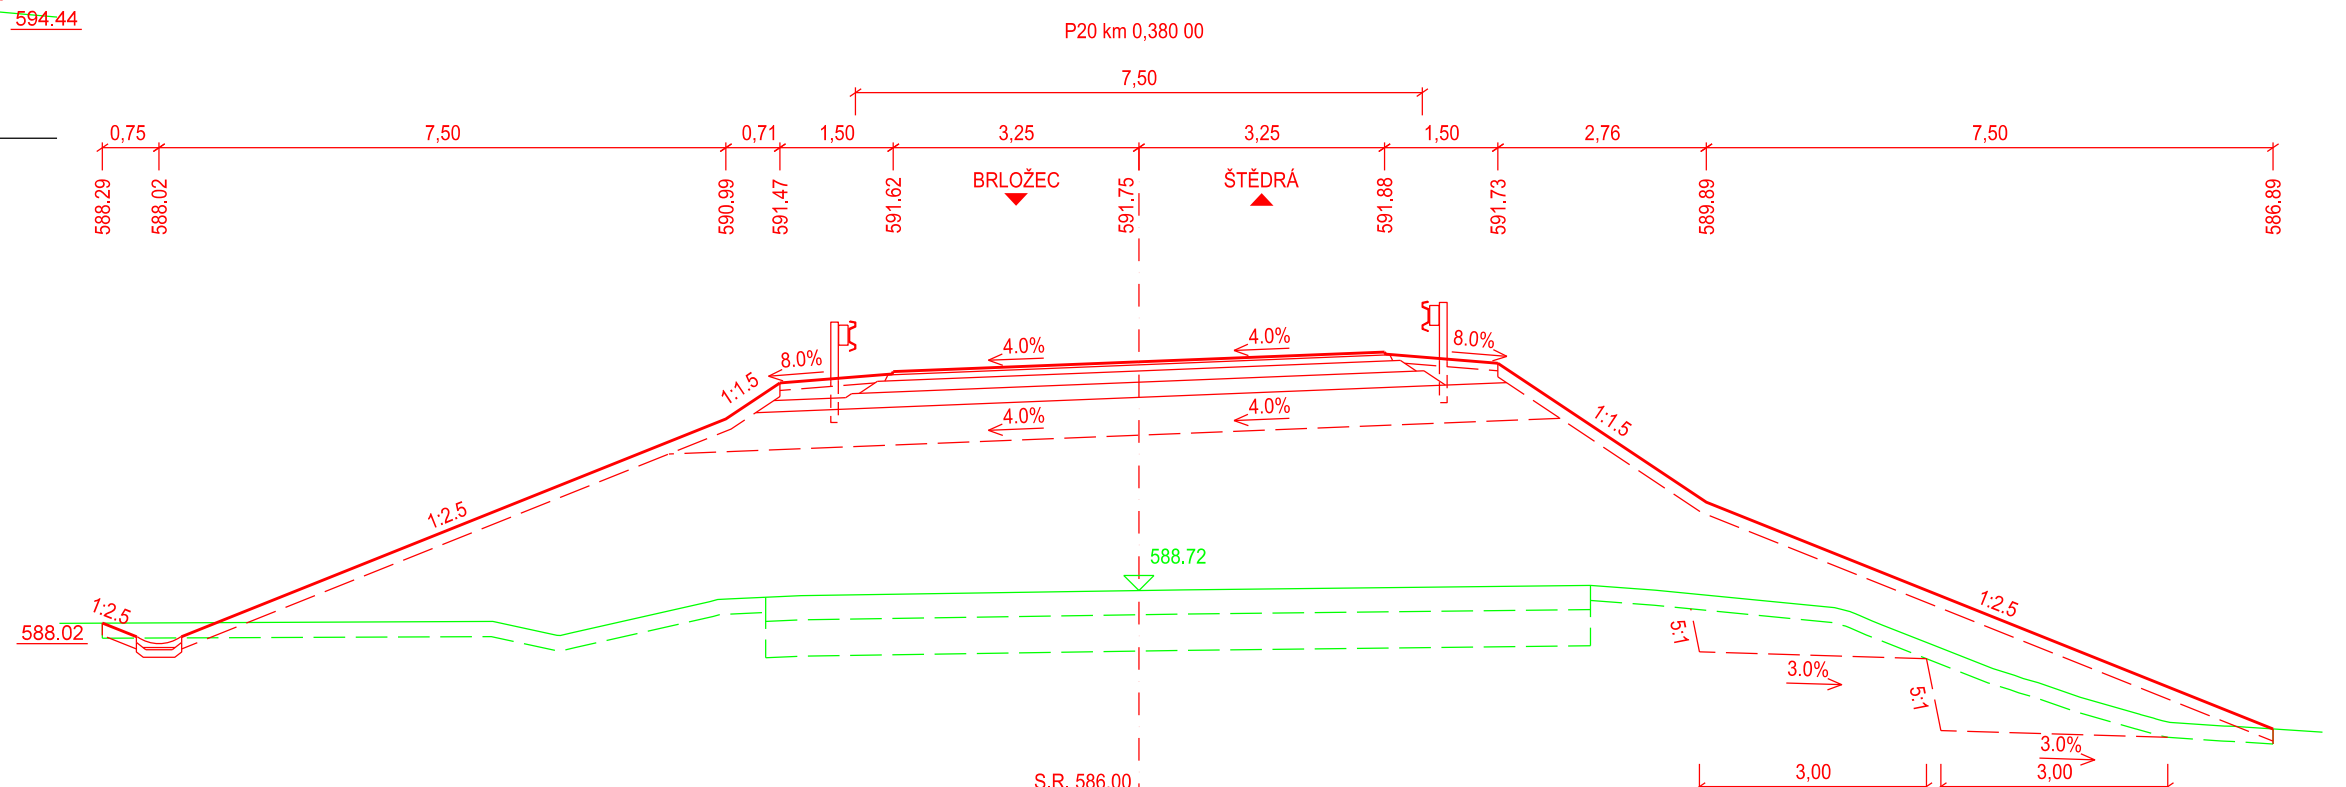
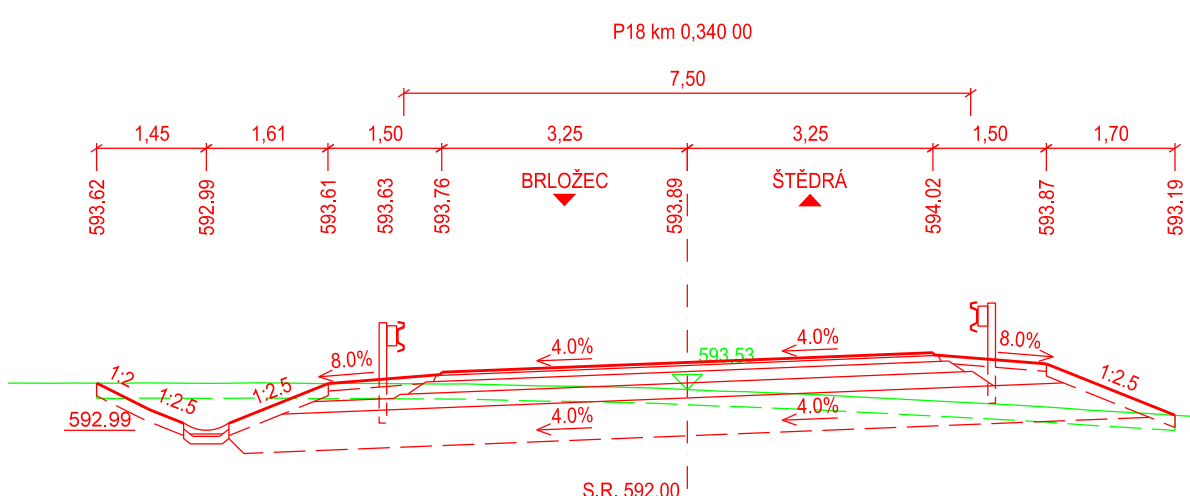
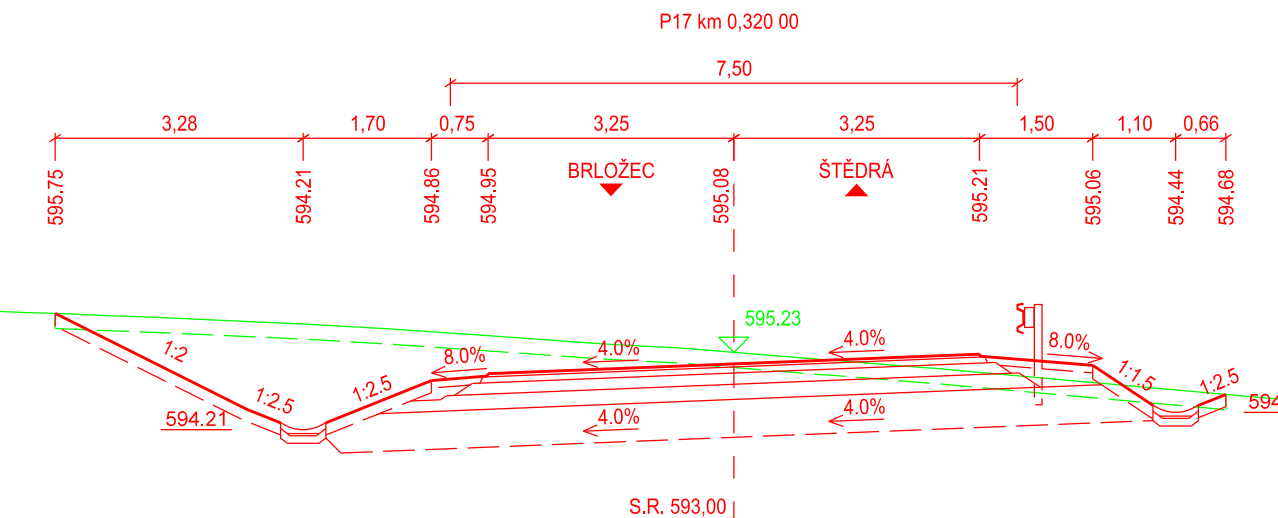



CHARAKTERISTICKÉ PŘÍČNÉ ŘEZY - KM 0,300 - 0,460
SO 101 - MODERNIZACE SILNICE II/207
M: 1:100

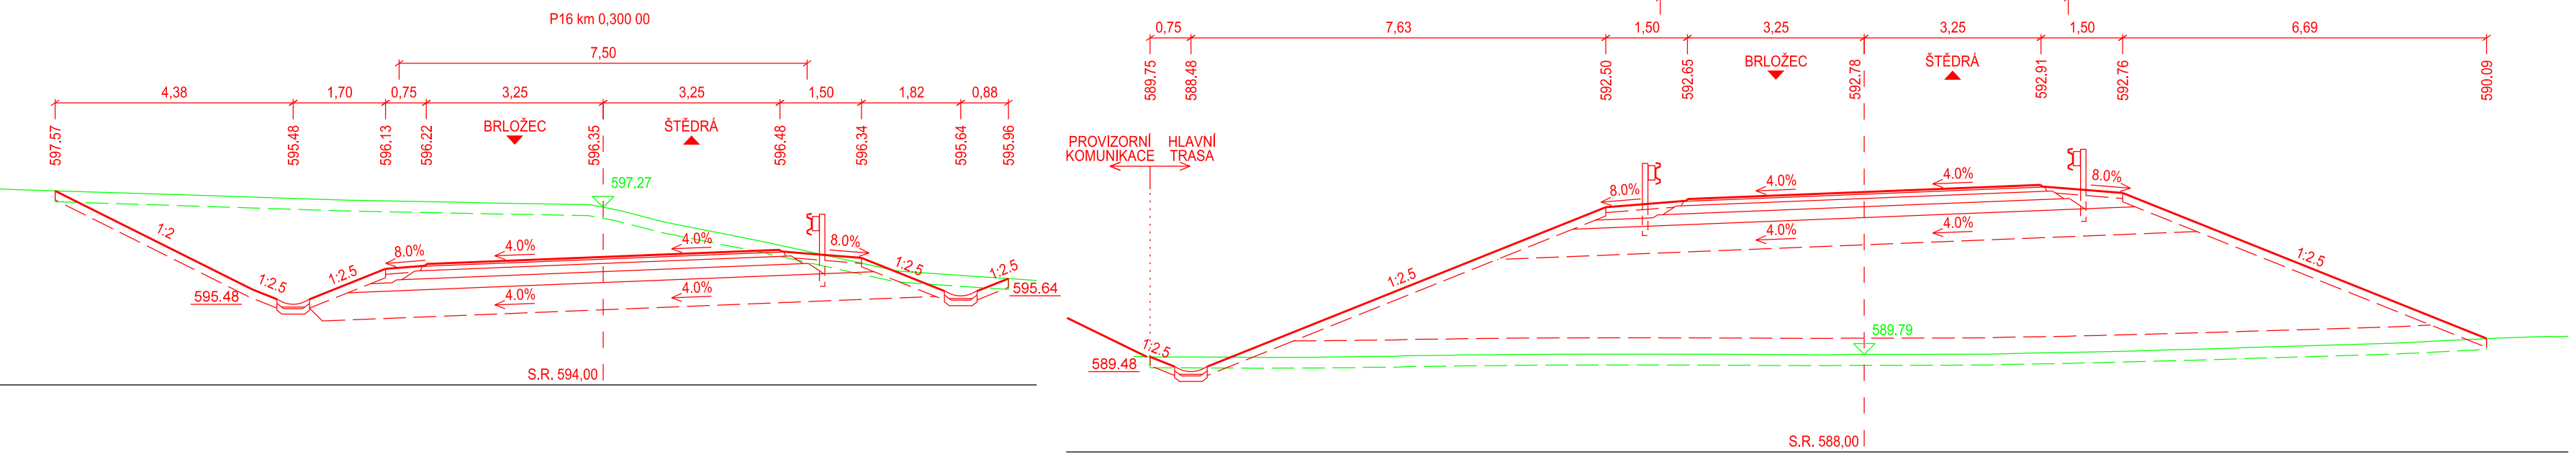

INVESTOR

**KRAJSKÁ SPRÁVA A ÚDRŽBA SILNIC
KARLOVARSKÉHO KRAJE**

Chebská 282, 356 01 Sokolov



SO 101 MODERNIZACE SILNICE II/207

STAVBA			II/207 MODERNIZACE SILNICE BRLOŽEC - LAŽANY PŘELOŽKA SERPENTIN		 S.A.W. CONSULTING s.r.o. Praha 2324, 407 47 Varnsdorf s/vedisko ULI: Masarykova 633/318, 400 01 Ústí n. L. web: www.sawconsulting.cz e-mail: info@sawconsulting.cz
VYPRACOVAL	ZODPOVĚDNÝ PROJEKTANT	TECHNICKÁ KONTROLA	INVESTOR	KSÚS KK	
ING. JIŘÍ HENYCH	ING. FILIP KUČERA	JAROSLAV ZAVADIL, DIS.	ZAKÁZKOVÉ ČÍSLO	2017-057	
			DATUM	01/2018	Č. PŘÍLOHY
			STUPEN	DSP/PDPS	
			MĚŘITKO	1:200	
PŘÍLOHA			CHARAKTERISTICKÉ PŘÍČNÉ ŘEZY-KM 0,300-0,460		2.5.2
					PARÉ