
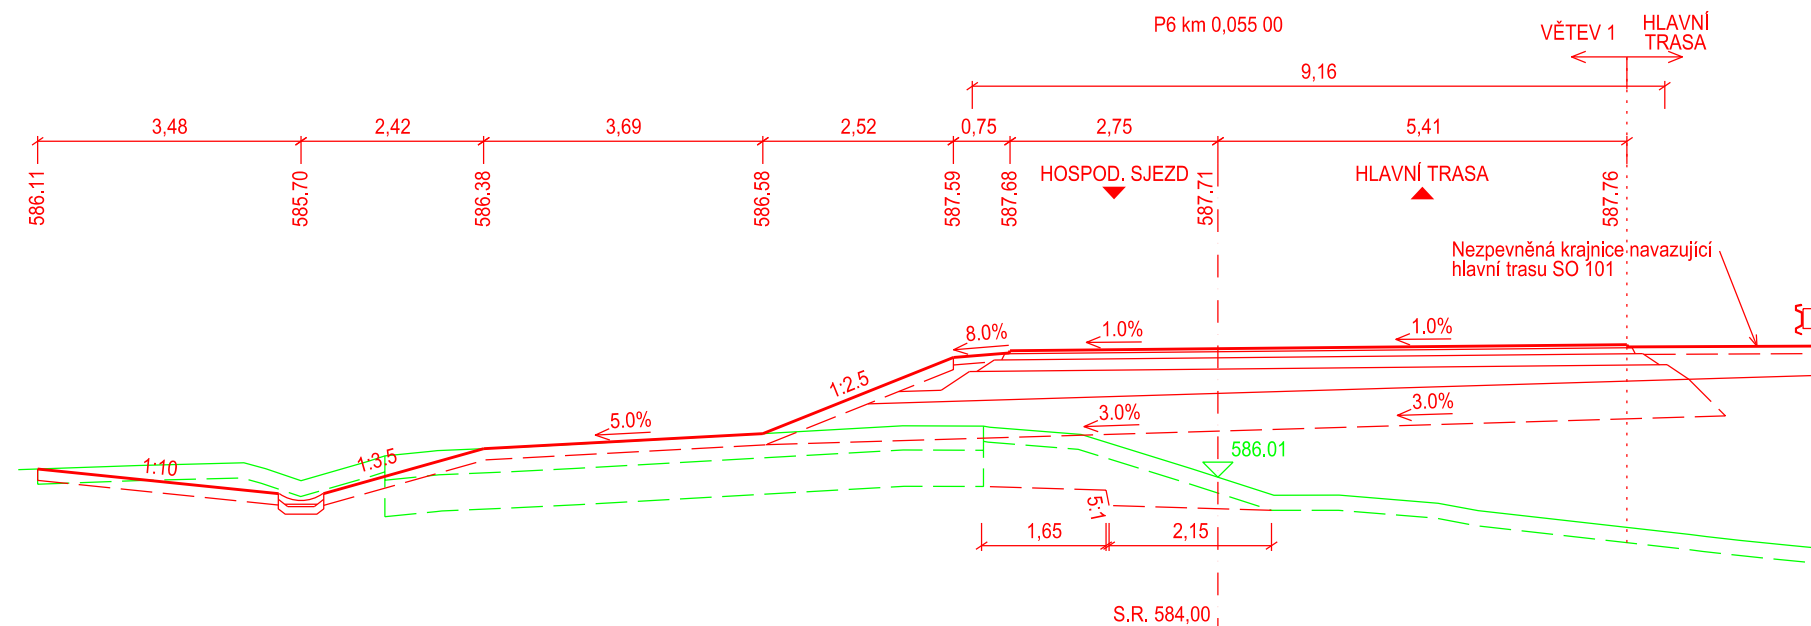
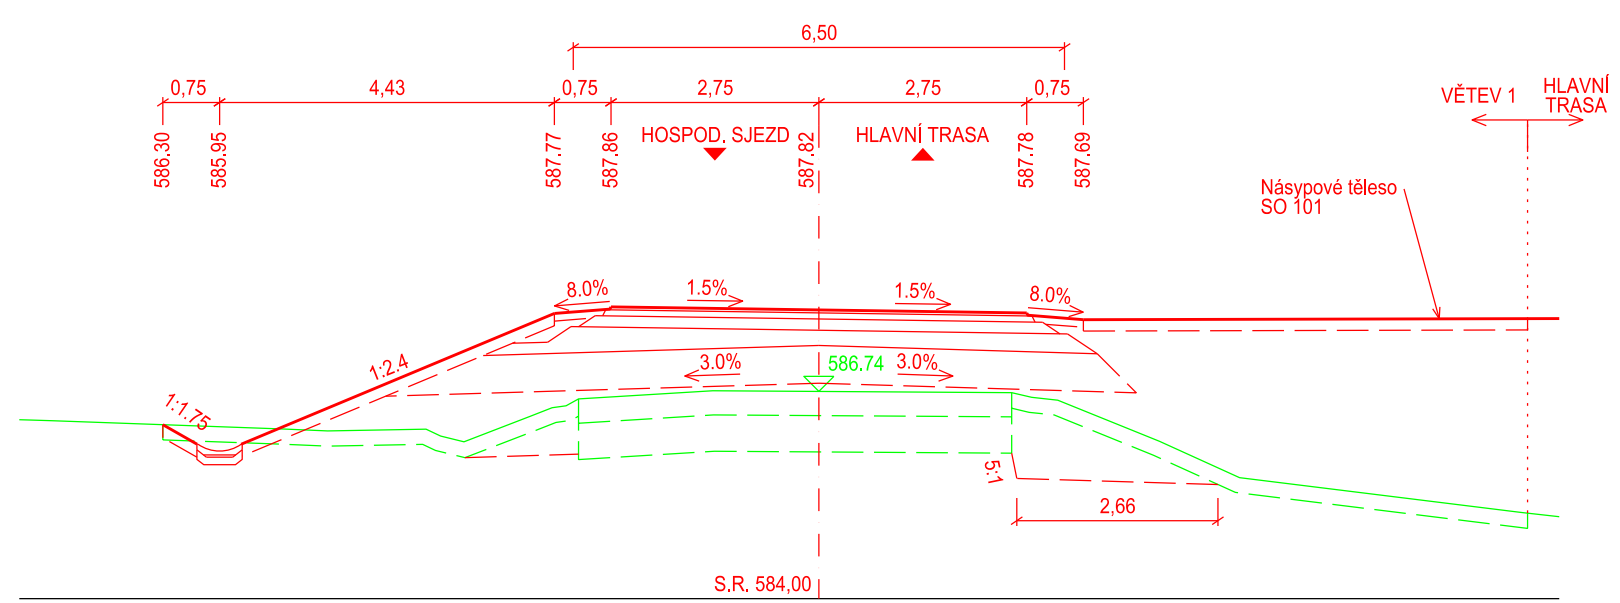
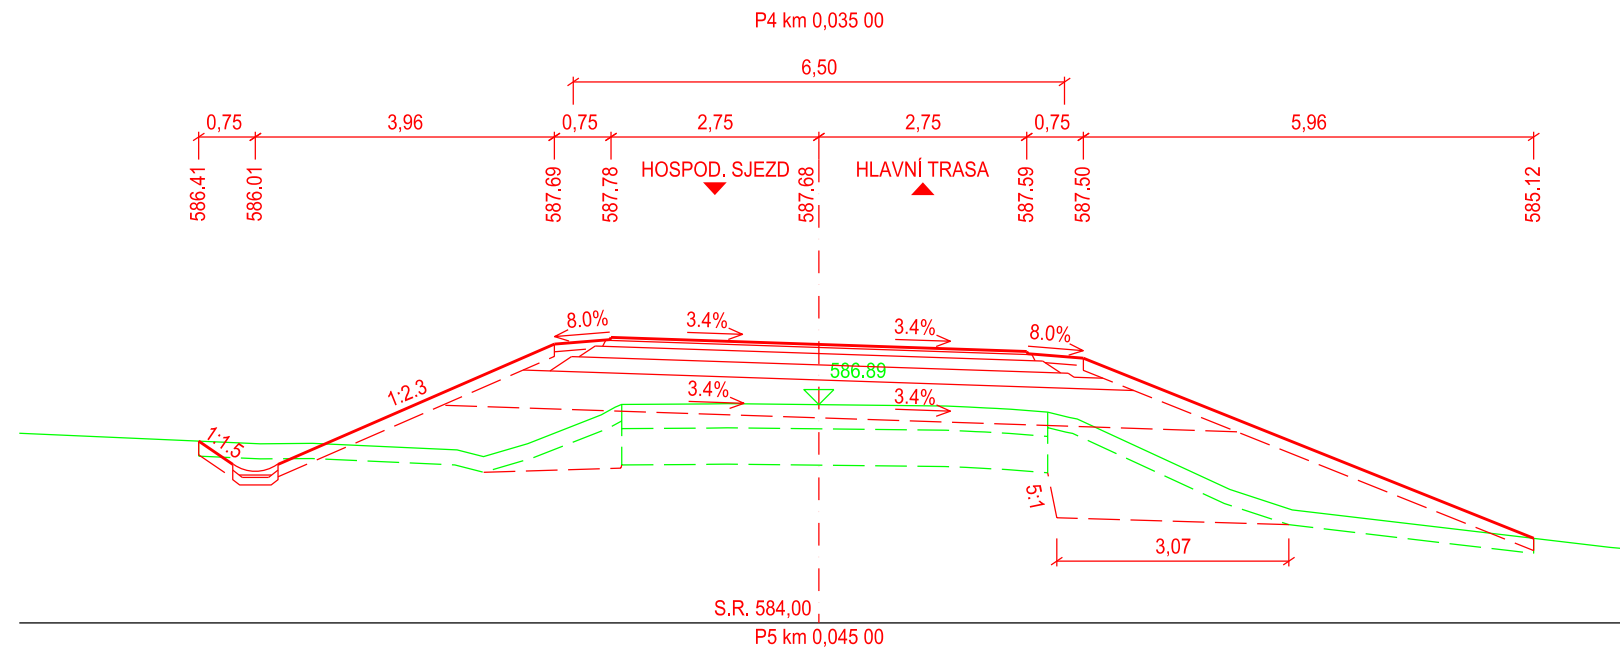
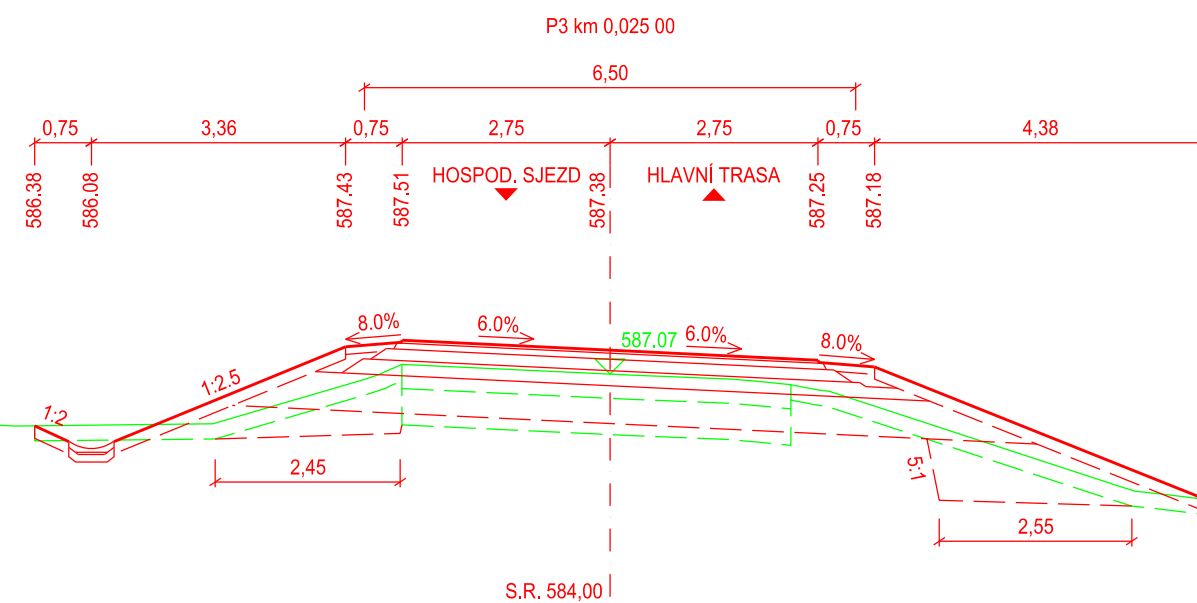
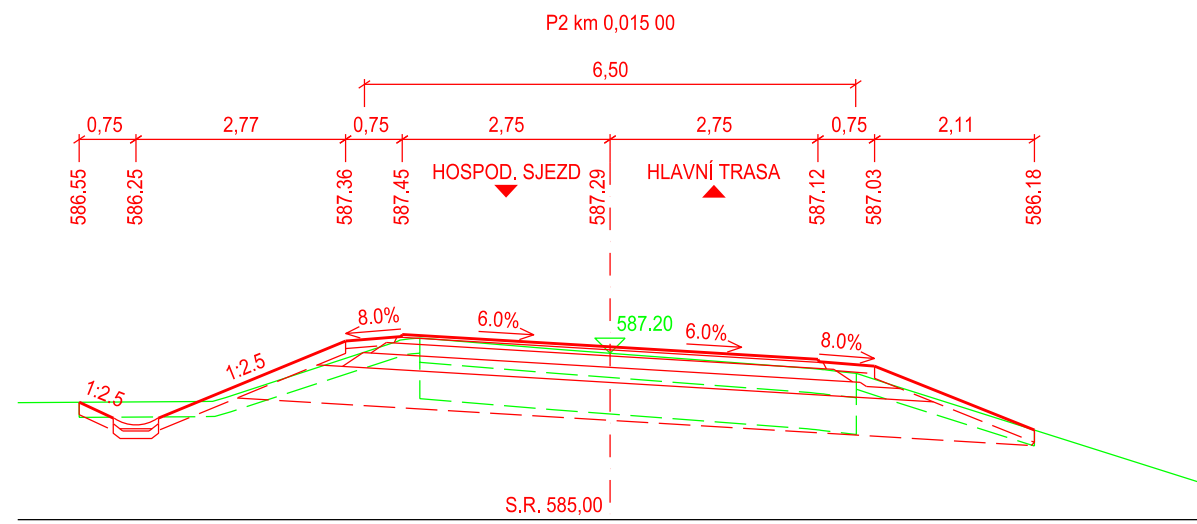


CHARAKTERISTICKÉ PŘÍČNÉ ŘEZY - VĚTEV 1
SO 101 - MODERNIZACE SILNICE II/207
M: 1:100

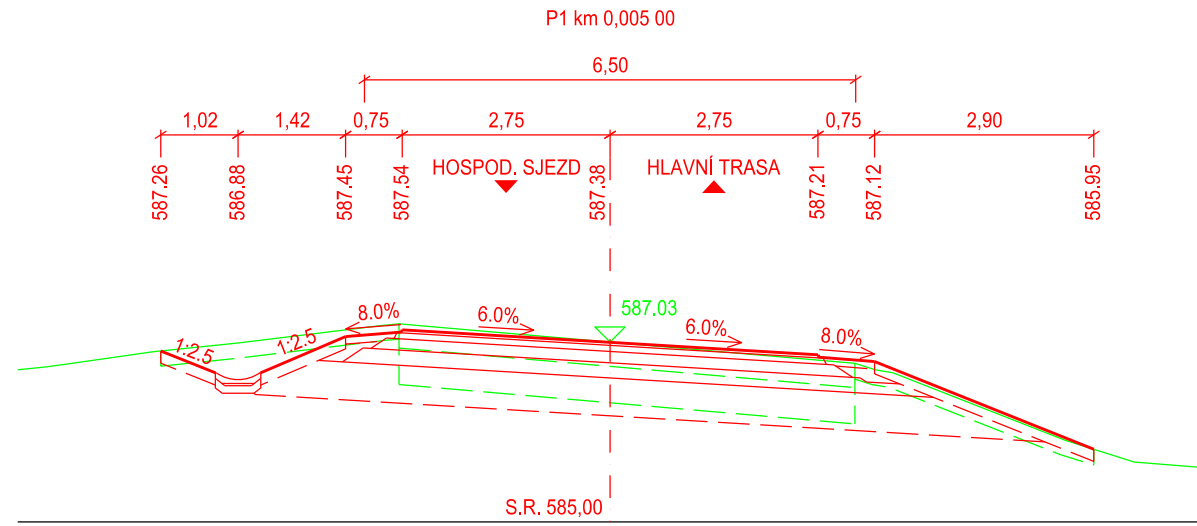

INVESTOR

**KRAJSKÁ SPRÁVA A ÚDRŽBA SILNIC
KARLOVARSKÉHO KRAJE**


Chebská 282, 356 01 Sokolov






SO 101 MODERNIZACE SILNICE II/207

STAVBA

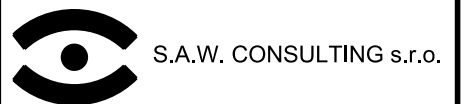II/207 MODERNIZACE SILNICE
BRLOŽEC - LAŽANY
PŘELOŽKA SERPENTIN



Prašná 2324, 407 47 Varnsdorf	
středisko UL: Masarykova 633/318, 400 01 Ústí n. L.	
web: www.sawconsulting.cz	e-mail: info@sawconsulting.cz

VYPRACOVAL	ZODPOVĚDNÝ PROJEKTANT	TECHNICKÁ KONTROLA	INVESTOR	KSÚS KK
ING. JIŘÍ HENYCH	ING. FILIP KUČERA	JAROSLAV ZAVADIL, DIS.	ZAKÁZKOVÉ ČÍSLO	2017-057
			DATUM	01/2018
			STUPĚŇ	DSP/PDPS
			MĚŘÍTKO	1:200
PŘÍLOHA			Č. PŘÍLOHY	PARÉ
CHARAKTERISTICKÉ PŘÍČNÉ ŘEZY - VĚTEV 1			2.5.4	