PŘÍPOJKY DEŠŤOVÝCH SVODŮ

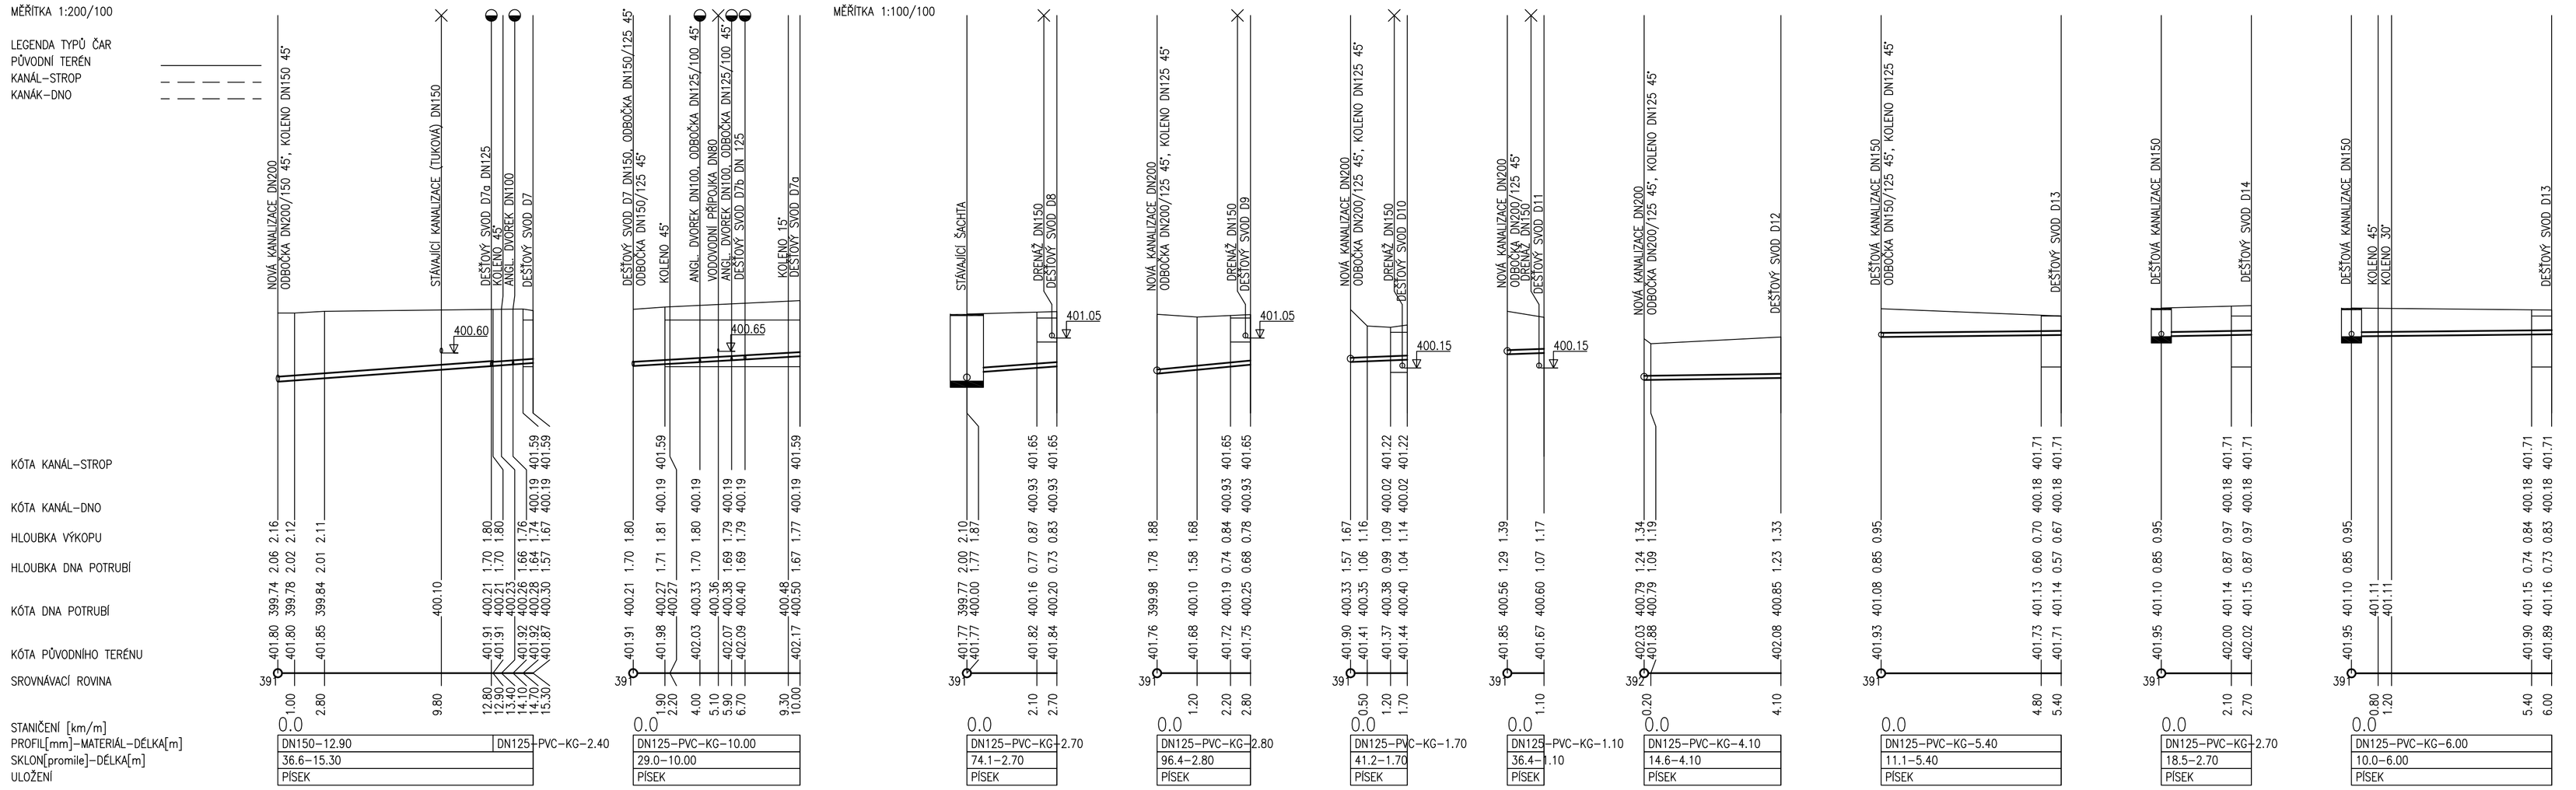

STOKA Č.1

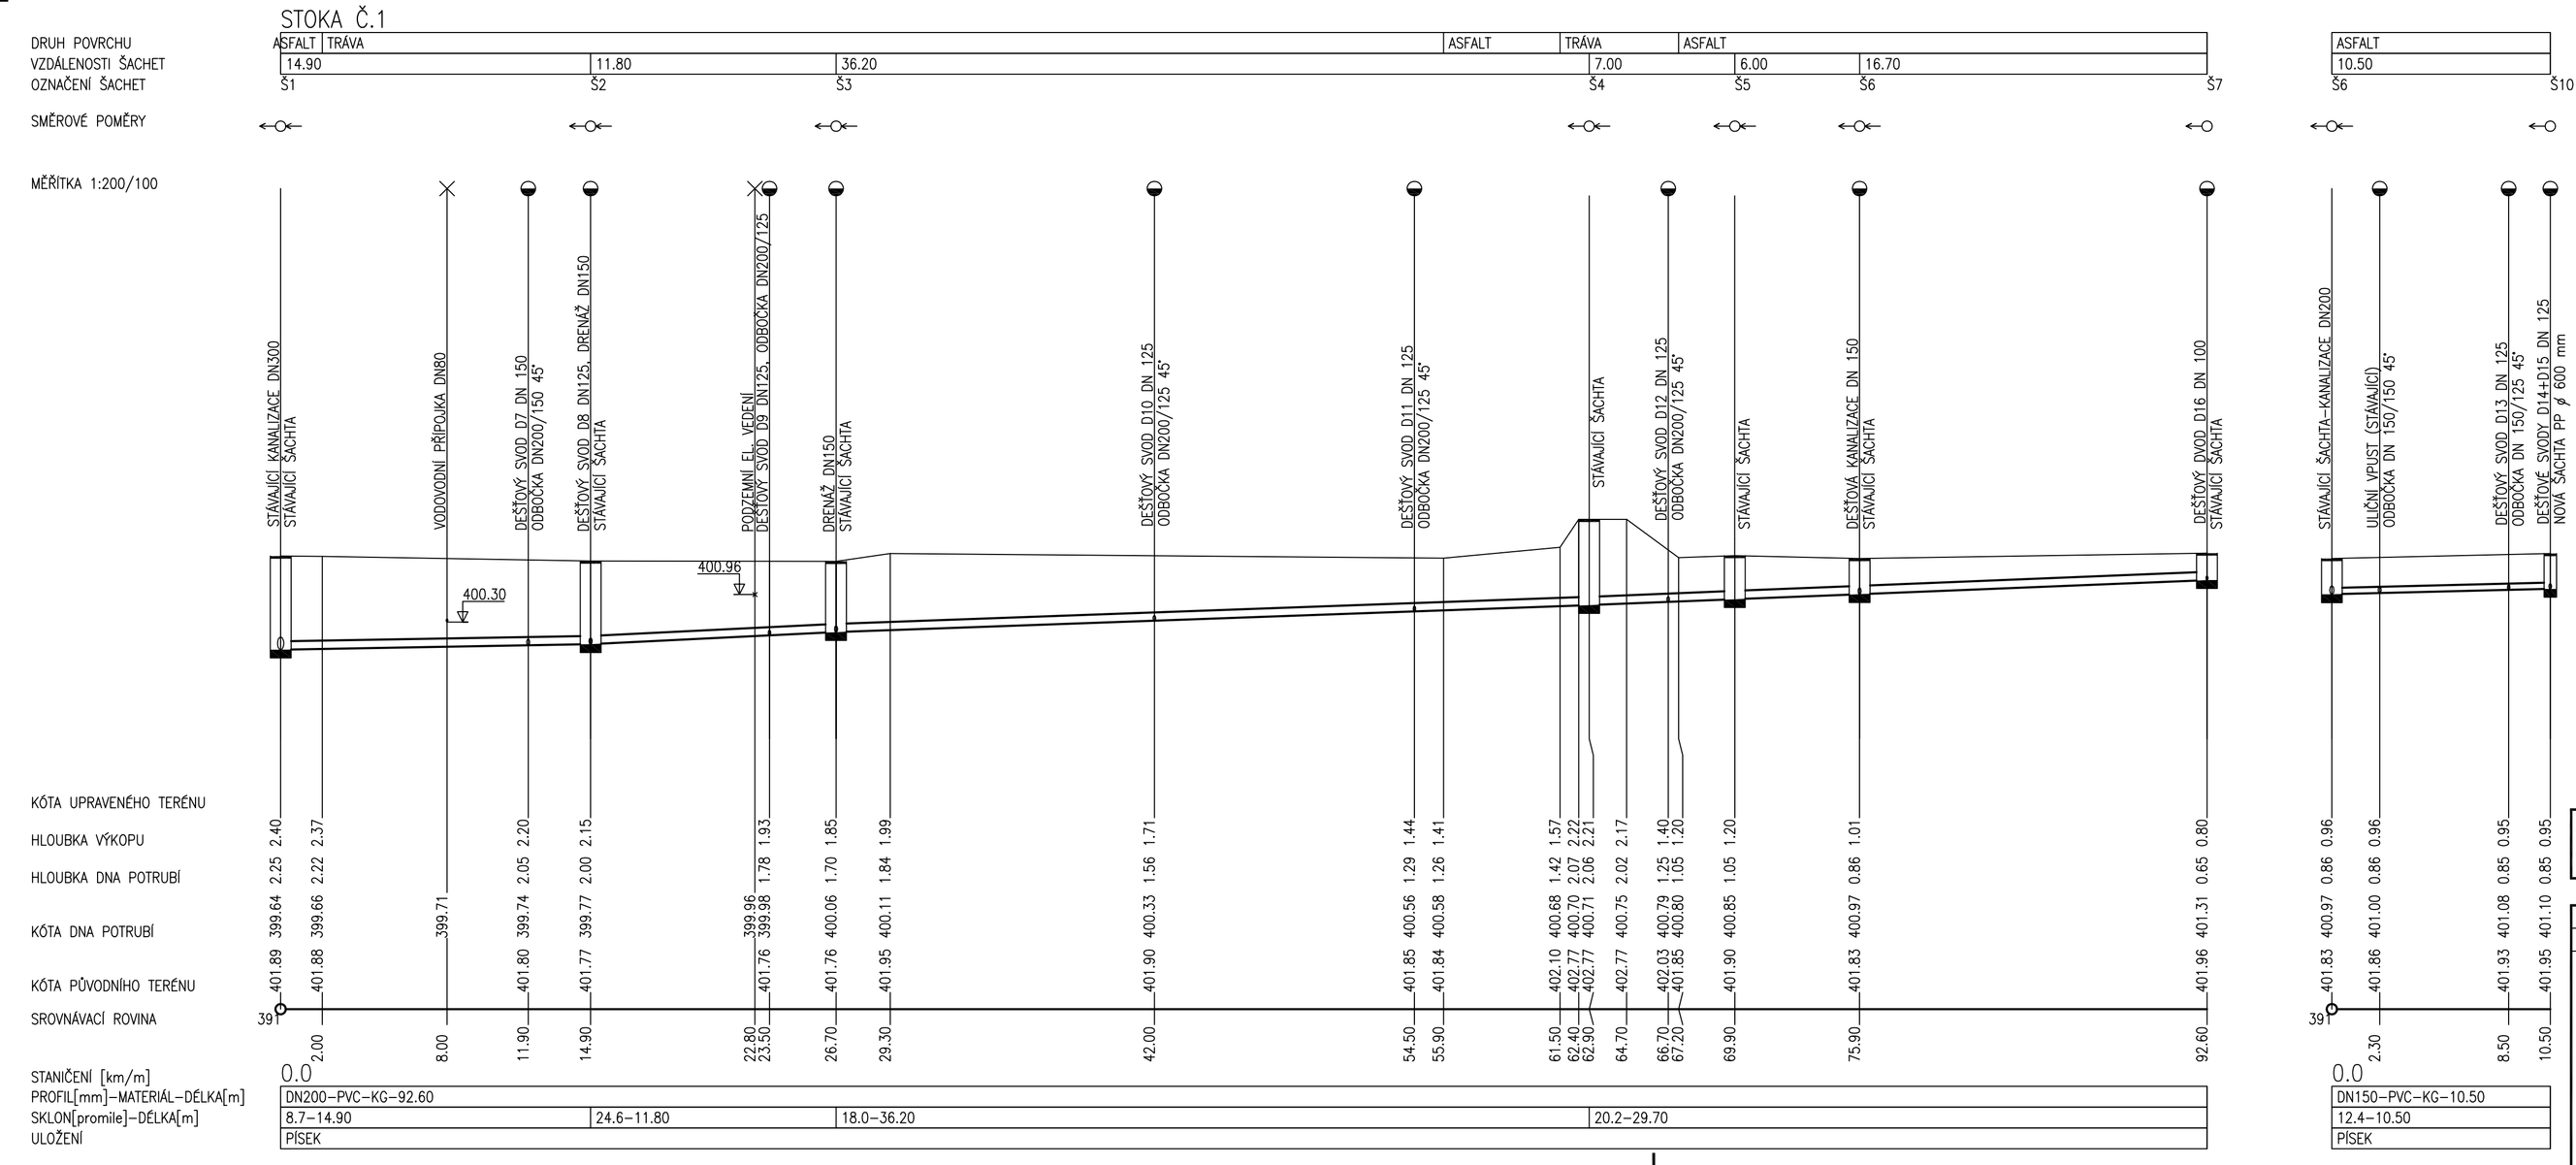

VZOROVÝ ŘEZ NAPOJENÍ DEŠŤOVÉHO SVODU

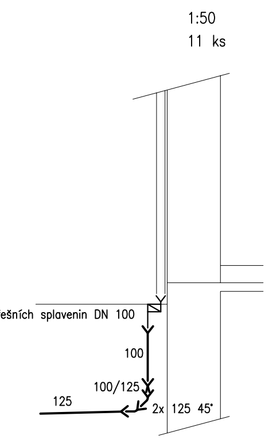

INDEX	ZMĚNA	DATUM	JMÉNO	PODPIS
a	ZAPRACOVÁNÍ PŘIPOMÍNEK OBJEDNATELE	11.12.2018	ING. DVOŘÁKOVÁ	

Vedoucí projektant		Vedoucí zakázky	ING. DUŠEK	Měřítko 1:200/100
Projektant	ING. DVOŘÁKOVÁ	Technická kontrola	ING. KYLIŠ	

LIDICKÁ 1239
363 17 OSTROV
ČESKÁ REPUBLIKA
Tel.:+420353675111
Fax:+420353612416
projekty@bpo.cz
www.bpo.cz

ZAKÁZKA: HYDROIZOLACE BUDOVY ZÁKLADNÍ ŠKOLY OSTROV

ČÁST: DOKUMENTACE KE STAVEBNÍMU ŘÍZENÍ SLOUČENÁ S REALIZAČNÍ PROJEKTOVOU DOKUMENTACÍ ZDRAVOTNĚ TECHNICKÉ INSTALACE

OBSAH: KANALIZACE - STOKA Č.1 - ŘEZY

OBJEDNATEL: Základní škola Ostrov, příspěvková organizace

STAVEBNÍK:

Počet A4	Pořadové číslo
8	3
Stupeň projektu: DSJ	
Datum dokončení: 09/2019	
Číslo zakázky: 9214-25	
Číslo archivní: BPO 1-104509a	