


G

Ateliér Karlovy Vary – Vítězná 2012/26, 360 01 Karlovy Vary – Tel. 353 303 211, Fax 353 303 240, e-mail: mailbox@kv.pragoprojekt.cz			
Navrhl/vypracoval: Ing. Miriam BRXOVÁ podpis: _____	Zodpovědný projektant: Ing. Jan FRONĚK podpis: <i>Froněk</i>	Ředitel ateliéru Karlovy Vary Ing. Jan FRONĚK	Zhotovitel:  PRAGOPROJEKT, a.s., K Ryšánci 1668/16, 147 54 Praha 4
Technická kontrola: Ing. Radovan STANKOVEN podpis: <i>Stankoven</i>	Hlavní inženýr projektu: Ing. Miriam BRXOVÁ podpis: <i>Brxová</i>		

Kraj: KARLOVARSKÝ	Čís. zakázky:	15-135-2-000
Obec: SADOV, OTOVICE	Čís. akce:	15-135
Objednatel: KSÚS KARLOVARSKÉHO KRAJE, p.o., CHEBSKÁ 282, 356 04 SOKOLOV	Datum:	08/2015
Akce: III/22129 MODERNIZACE SILNICE PODLEŠÍ - OTOVICE	Formát:	
	Měřítko:	
	Stupeň:	Souprava:
	DSP/PDPS	
Objekt: DENDROLOGICKÝ PRŮZKUM	Čís. přílohy:	G5

Akce: III/22129 Modernizace silnice Podlesí – Otovice
Zak.č.: 15-135-2-000
Stupeň : DSP/PDPS
Část G: G5 Dendrologický průzkum

SEZNAM PŘÍLOH:

1.	Technická zpráva	
2.1.	Situace – 1. část	1:500
2.2.	Situace – 2. část	1:500
3.	Tabulka kácených stromů	

Akce: III/22129 Modernizace silnice Podlesí-Otovice
Zak.č.: 15-135-2-000
Stupeň : DSP/PDPS
Část G: G5. Dendrologický průzkum

TECHNICKÁ ZPRÁVA

1. IDENTIFIKAČNÍ ÚDAJE

1.1. Stavba :

Název stavby : III/22129 Modernizace silnice Podlesí – Otovice
Místo stavby : Otovice, Sadov
Kraj : Karlovarský
Katastrální území : Podlesí, Otovice

1.2. Objednatel/investor :

Název a adresa : Krajská správa a údržba silnic Karlovarského kraje,
příspěvková organizace, Chebská 282 Sokolov 356 04

1.4. Zhotovitel dokumentace:

Název a adresa : PRAGOPROJEKT, a.s., K Ryšance 16, 147 54 Praha 4
ateliér K. Vary, Vítězná 26, 360 01 K. Vary
IČ : 452 72 387
Hlavní inženýr projektu : Ing. Miriam Brxová PGP K.Vary
Zodpovědný projektant : Ing. Jan Froněk PGP K.Vary

2. Dendrologický průzkum

Dendrologický průzkum přináší soupis dřevin, které rostou v záboru pro stavbu a je nezbytná jejich likvidace. V situaci jsou zakresleny stromy o průměru 30cm, 50cm a 90cm. Počet stromů, které jsou určeny ke kácení je 17 kusů. Je nutné odstranit ještě dva pařezy. Podrobnosti o stromech jsou zapsané v tabulce.

V dendrologicky posuzovaném území se nenachází dřeviny, které mají mimořádný význam z hlediska ochrany přírody a krajiny.


K. Vary, srpen 2015


Vypracovala: Ing. Brxová

III/22129 MODERNIZACE SILNICE PODLEŠÍ - OTOVICE


SITUACE DENDROLOGIE

M 1:500

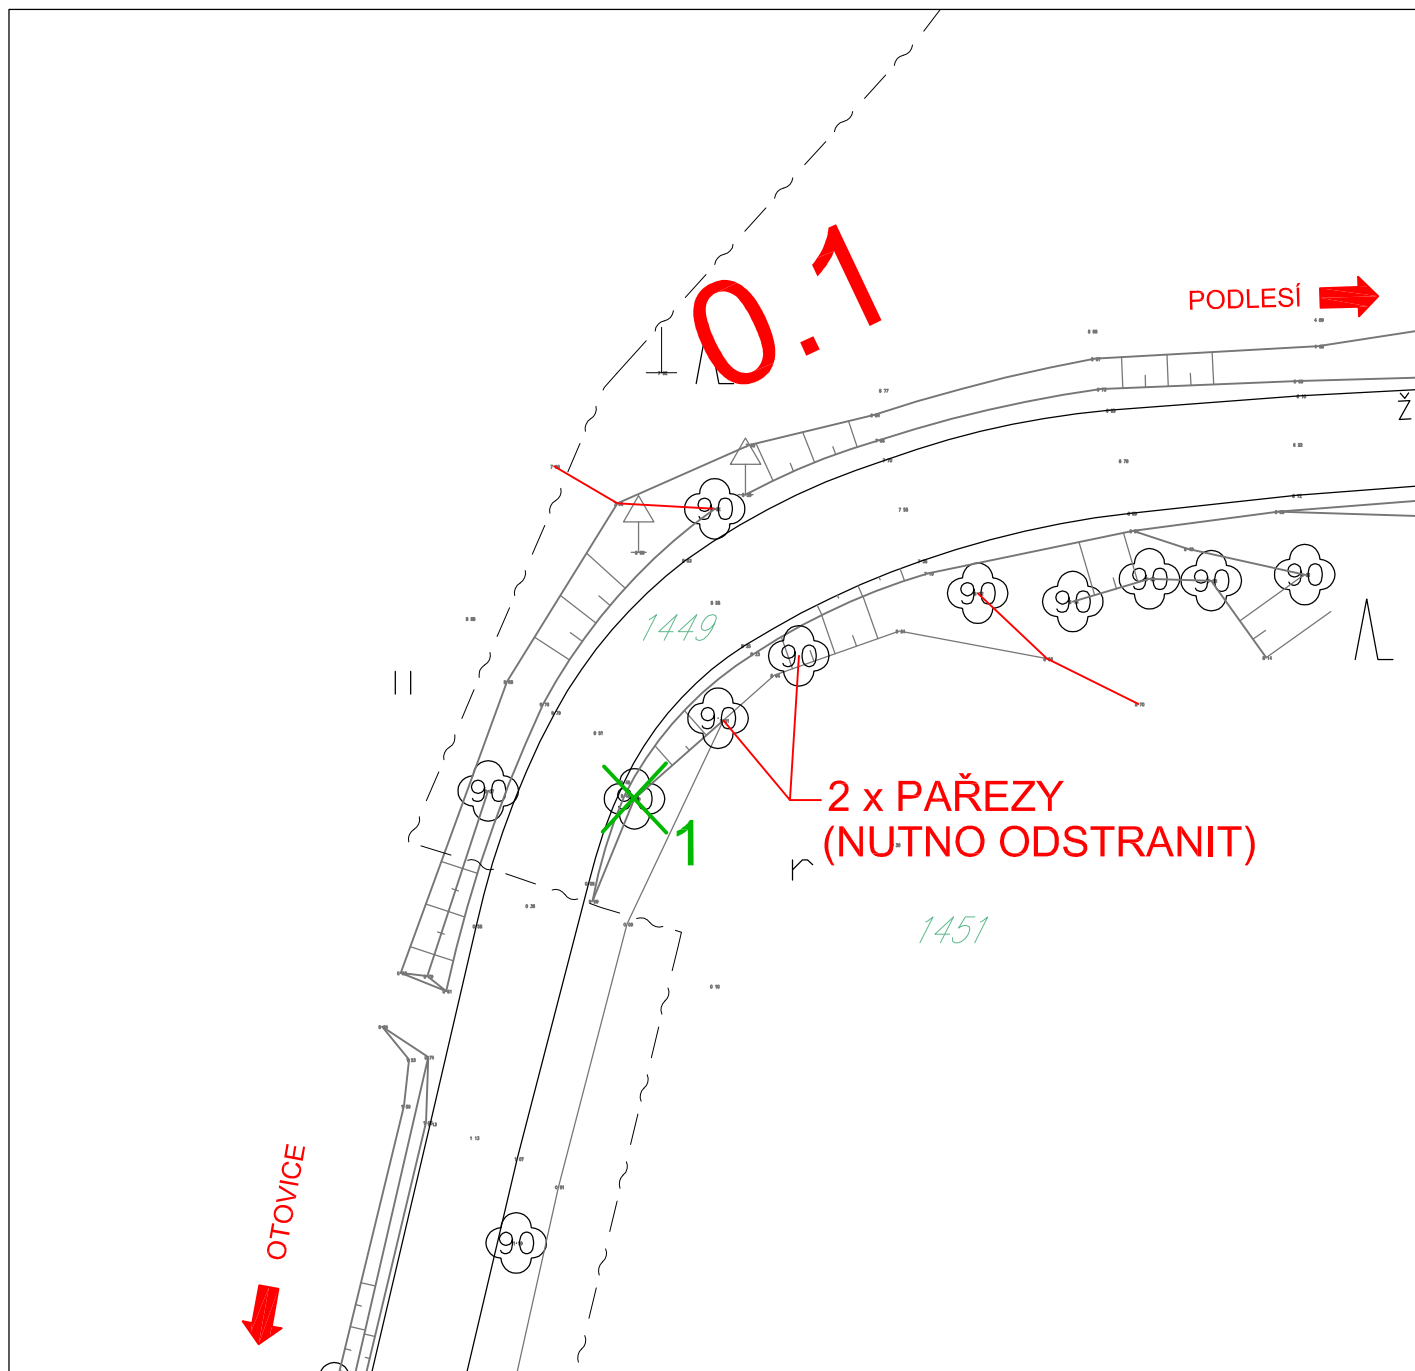

1  ČÍSLO KÁCENÉHO STROMU NA MIMOLESNÝCH POZEMCÍCH

Souřadnicový systém S-JTSK, Výškový systém Bpv


Zhotovitel: 	G5 DENDROLOGICKÝ PRŮZKUM Příloha: SITUACE - 1. ČÁST		Datum: 08.2015 Měřítko: 1:500 Č. příl.: 2.1.
--	---	--	--

v:\kv\15-135-2\g související dokumentace\g5_dendrologický průzkum\g5_01_dendrologie_situace.dwg

III/22129 MODERNIZACE SILNICE PODLEŠÍ - OTOVICE


SITUACE DENDROLOGIE

M 1:500

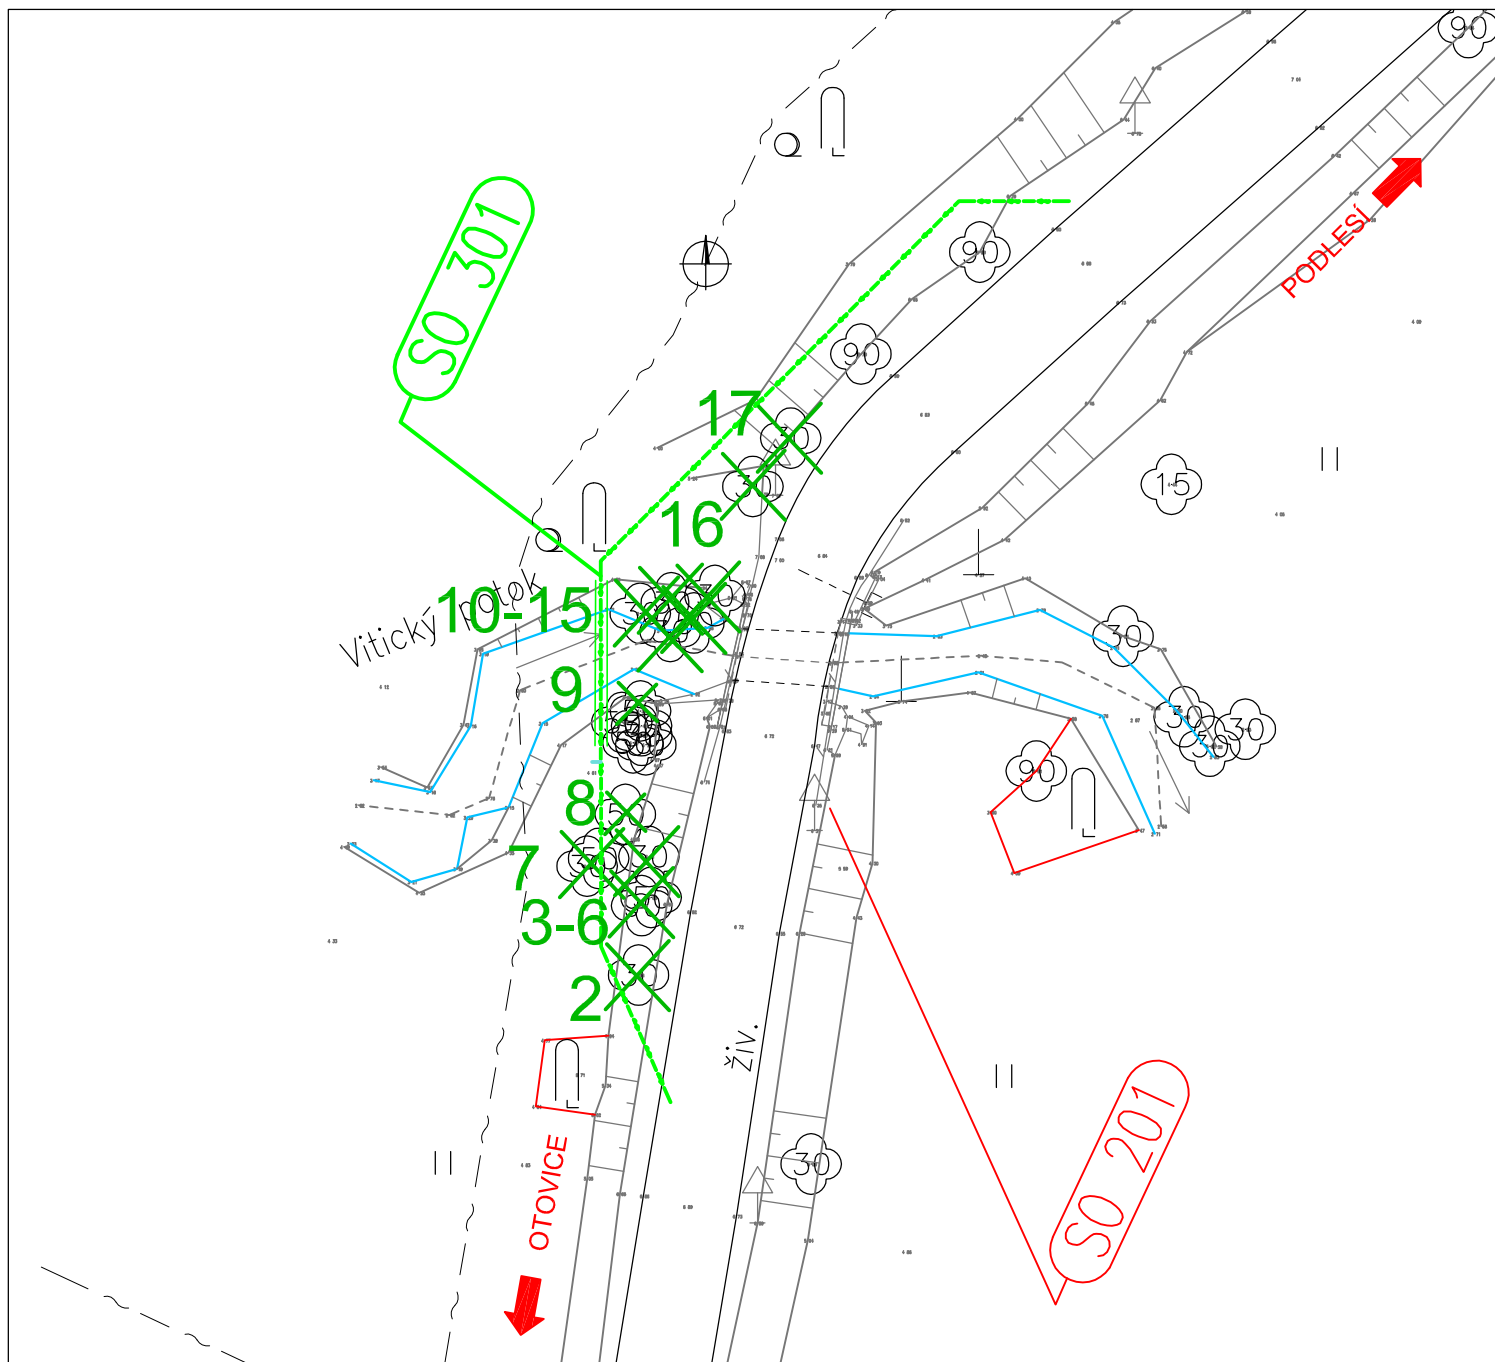

2  ČÍSLO KÁCENÉHO STROMU NA MIMOLESNÝCH POZEMCÍCH

Souřadnicový systém S-JTSK, Výškový systém Bpv

	Zhotovitel:		G5 DENDROLOGICKÝ PRŮZKUM	
	Příloha:	SITUACE - 2. ČÁST	Datum:	08.2015
			Měřítko:	1:500
			Č. příl.:	2.2.

v:\kv\15-135-2\g související dokumentace\g5_dendrologický průzkum\g5_01_dendrologie_situace.dwg

Tabulka hodnocení dřevin na pozemcích mimo lesa

Legenda:	A	pořadové číslo dřeviny
	B	název dřeviny
	C	český název
	D	kategorie dlouhověkosti
	E	průměr kmene ve výšce 130 cm nad zemí v cm
	F	obvod kmene
	G	Poznámka
	H	číslo parcely KN

A	B	C	D	E	F	G	H
k.ú. Otovice							
1	<i>Aesculus hippocastamus</i>	Kaštan koňský	4	90	282,7	kácet	1449
2	<i>Alnus</i>	Olše	3	30	94,2	kácet	1390
3	<i>Alnus</i>	Olše	3	30	94,2	kácet	1390
4	<i>Alnus</i>	Olše	3	30	94,2	kácet	1390
5	<i>Tilia</i>	Lípa	3	50	157,1	kácet	1390
6	<i>Tilia</i>	Lípa	3	50	157,1	kácet	1389
7	<i>Tilia</i>	Lípa	4	90	282,7	kácet	1389
8	<i>Alnus</i>	Olše	3	50	157,1	kácet	1389
9	<i>Alnus</i>	Olše	3	50	157,1	kácet	1389
10	<i>Tilia</i>	Lípa	3	30	94,2	kácet	1376
11	<i>Tilia</i>	Lípa	3	30	94,2	kácet	1376
12	<i>Tilia</i>	Lípa	3	30	94,2	kácet	1376
13	<i>Tilia</i>	Lípa	3	30	94,2	kácet	1376
14	<i>Tilia</i>	Lípa	3	30	94,2	kácet	1376
15	<i>Tilia</i>	Lípa	3	30	94,2	kácet	1376
k.ú. Podlesí							
16	<i>Alnus</i>	Olše	3	30	94,2	kácet	676/2
17	<i>Alnus</i>	Olše	3	30	94,2	kácet	676/2