
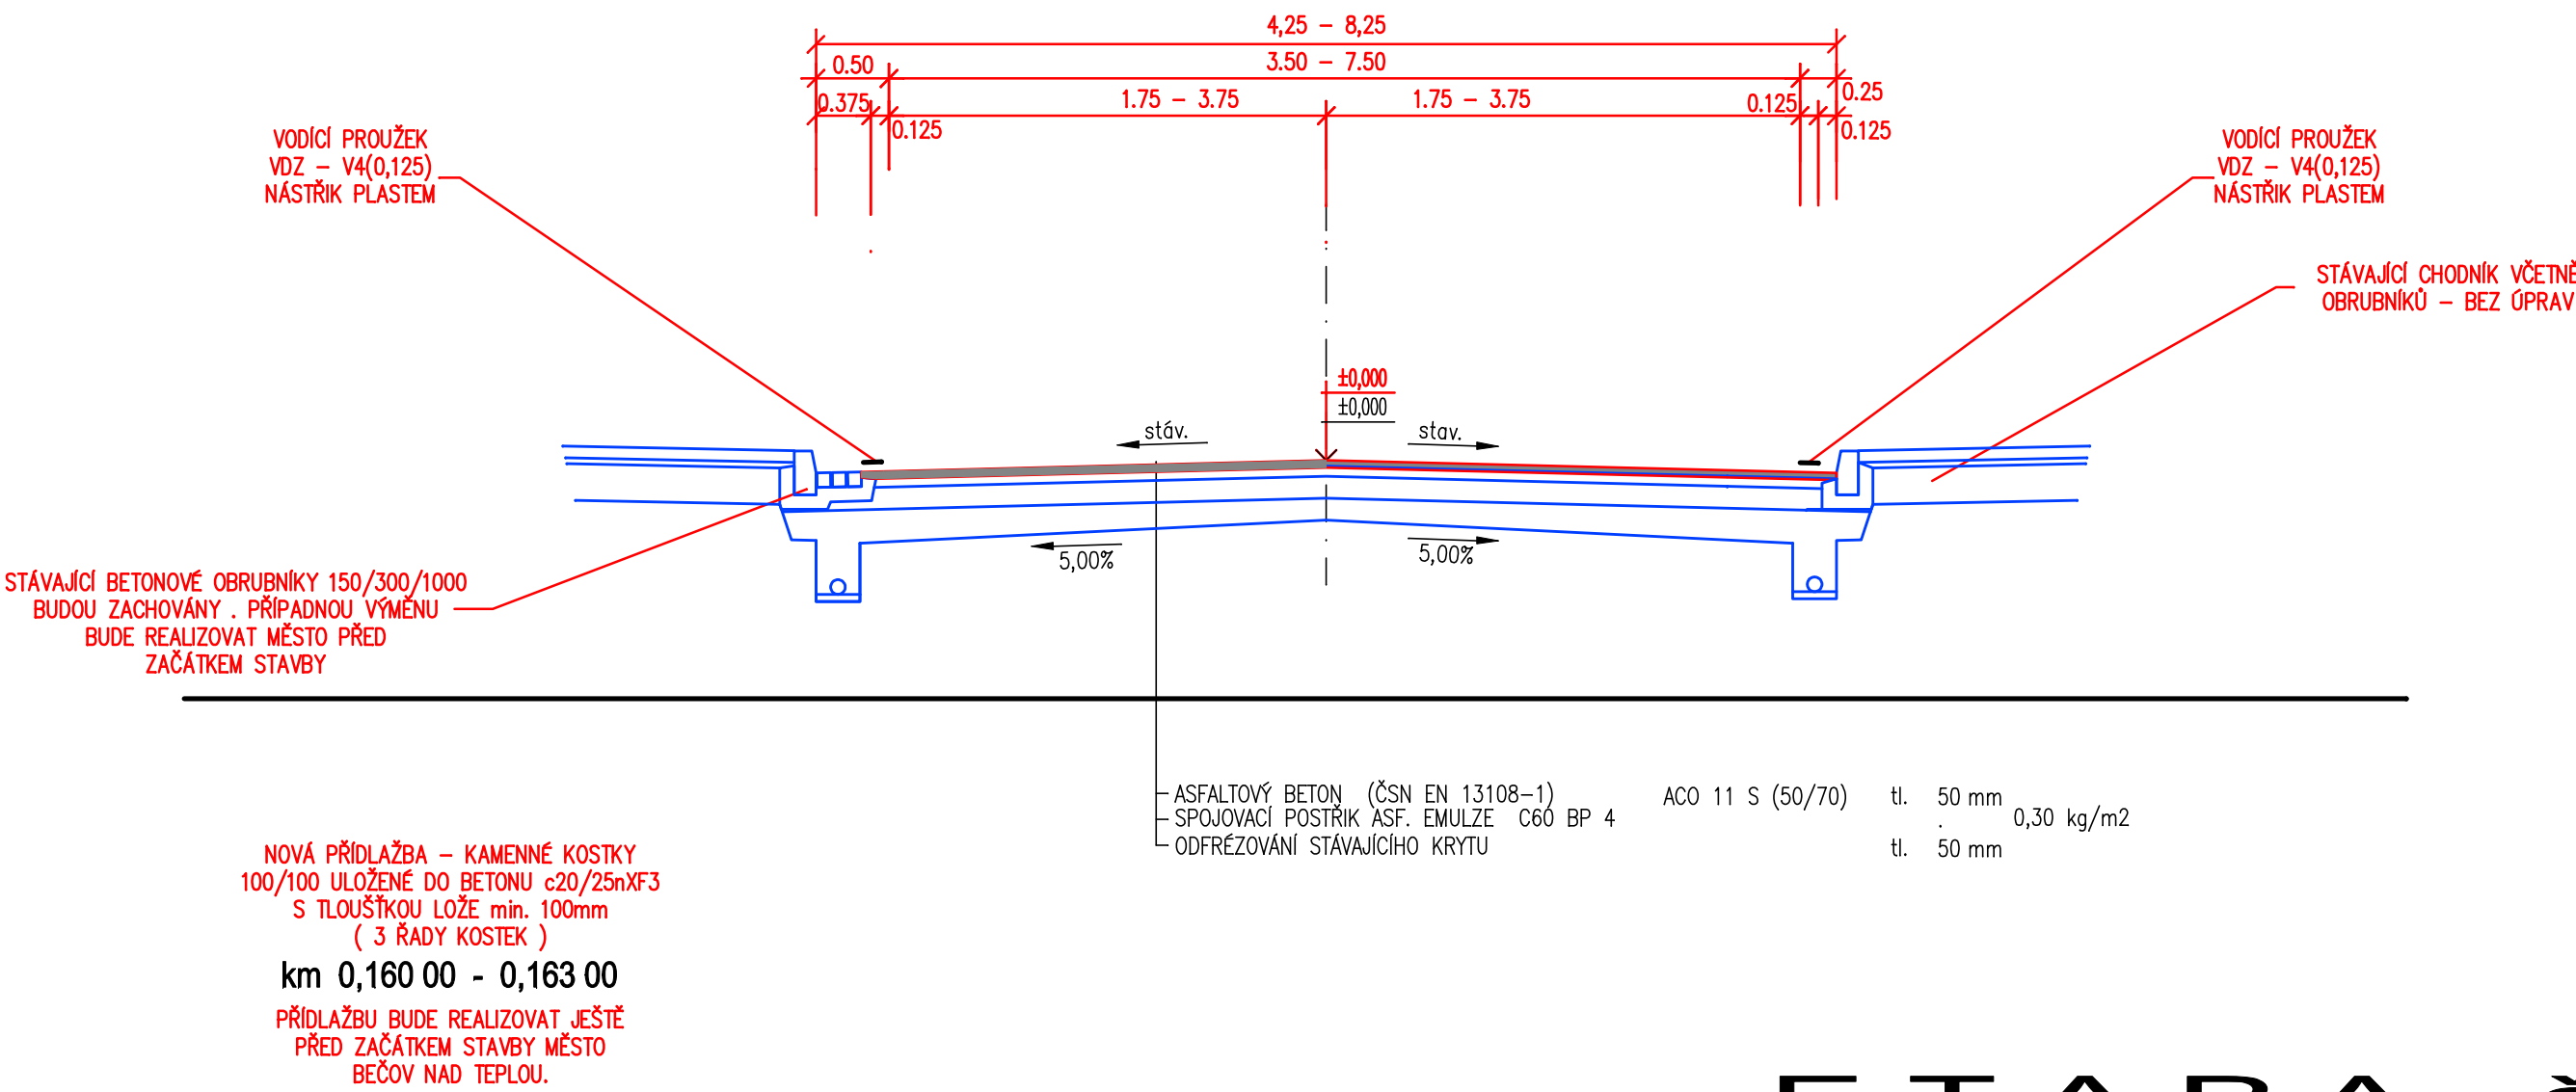


VZOROVÝ PŘÍČNÝ ŘEZ

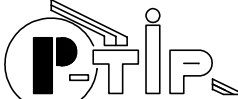

ETAPA Č. 1

 <p>PROJEKTOVÁ KANCELÁŘ <b>Ing. Ivan ŠKULAVÍK</b> Spartakulání 1973, 306 01 Sokolov tel.: fax 352 650 418 mobilní telefon 420 602 250 773 e-mail skulavik@sez.cz IČO 187 33 336</p>		Změna Číslo		Datum	
		Paré Číslo			
Vedoucí projektant <b>Ing.Škulavík</b>		Zodpovědný projektant <b>Ing.Škulavík</b>		Projektant číslu PD	
Místo <b>Bečov nad Teplou</b>		Kreslil <b>4MCAD</b>			
Kraj <b>Karlovarský kraj</b>		Katastr <b>Bečov nad Teplou</b>			
Stavebník <b>KŠÚS KK p.o., Chebská 282, 356 04 Sokolov</b>		Stavební úřad		Formát <b>3 x A4</b>	
<b>OPRAVA KOMUNIKACE III/19824</b> <b>ul. NÁDRAŽNÍ, BEČOV NAD TEPLOU</b>		Datum <b>04 / 2019</b>		Stupeň <b>DPS – ZJEDNODUŠENÁ PD</b>	
		Arch.č. <b>08 / 2019</b>		Měřítko <b>1 : 50</b>	
		Výkr. č. <b>05</b>			
Objekt <b>ETAPA č. 1</b>					
Předmět <b>VZOROVÝ PŘÍČNÝ ŘEZ</b>					