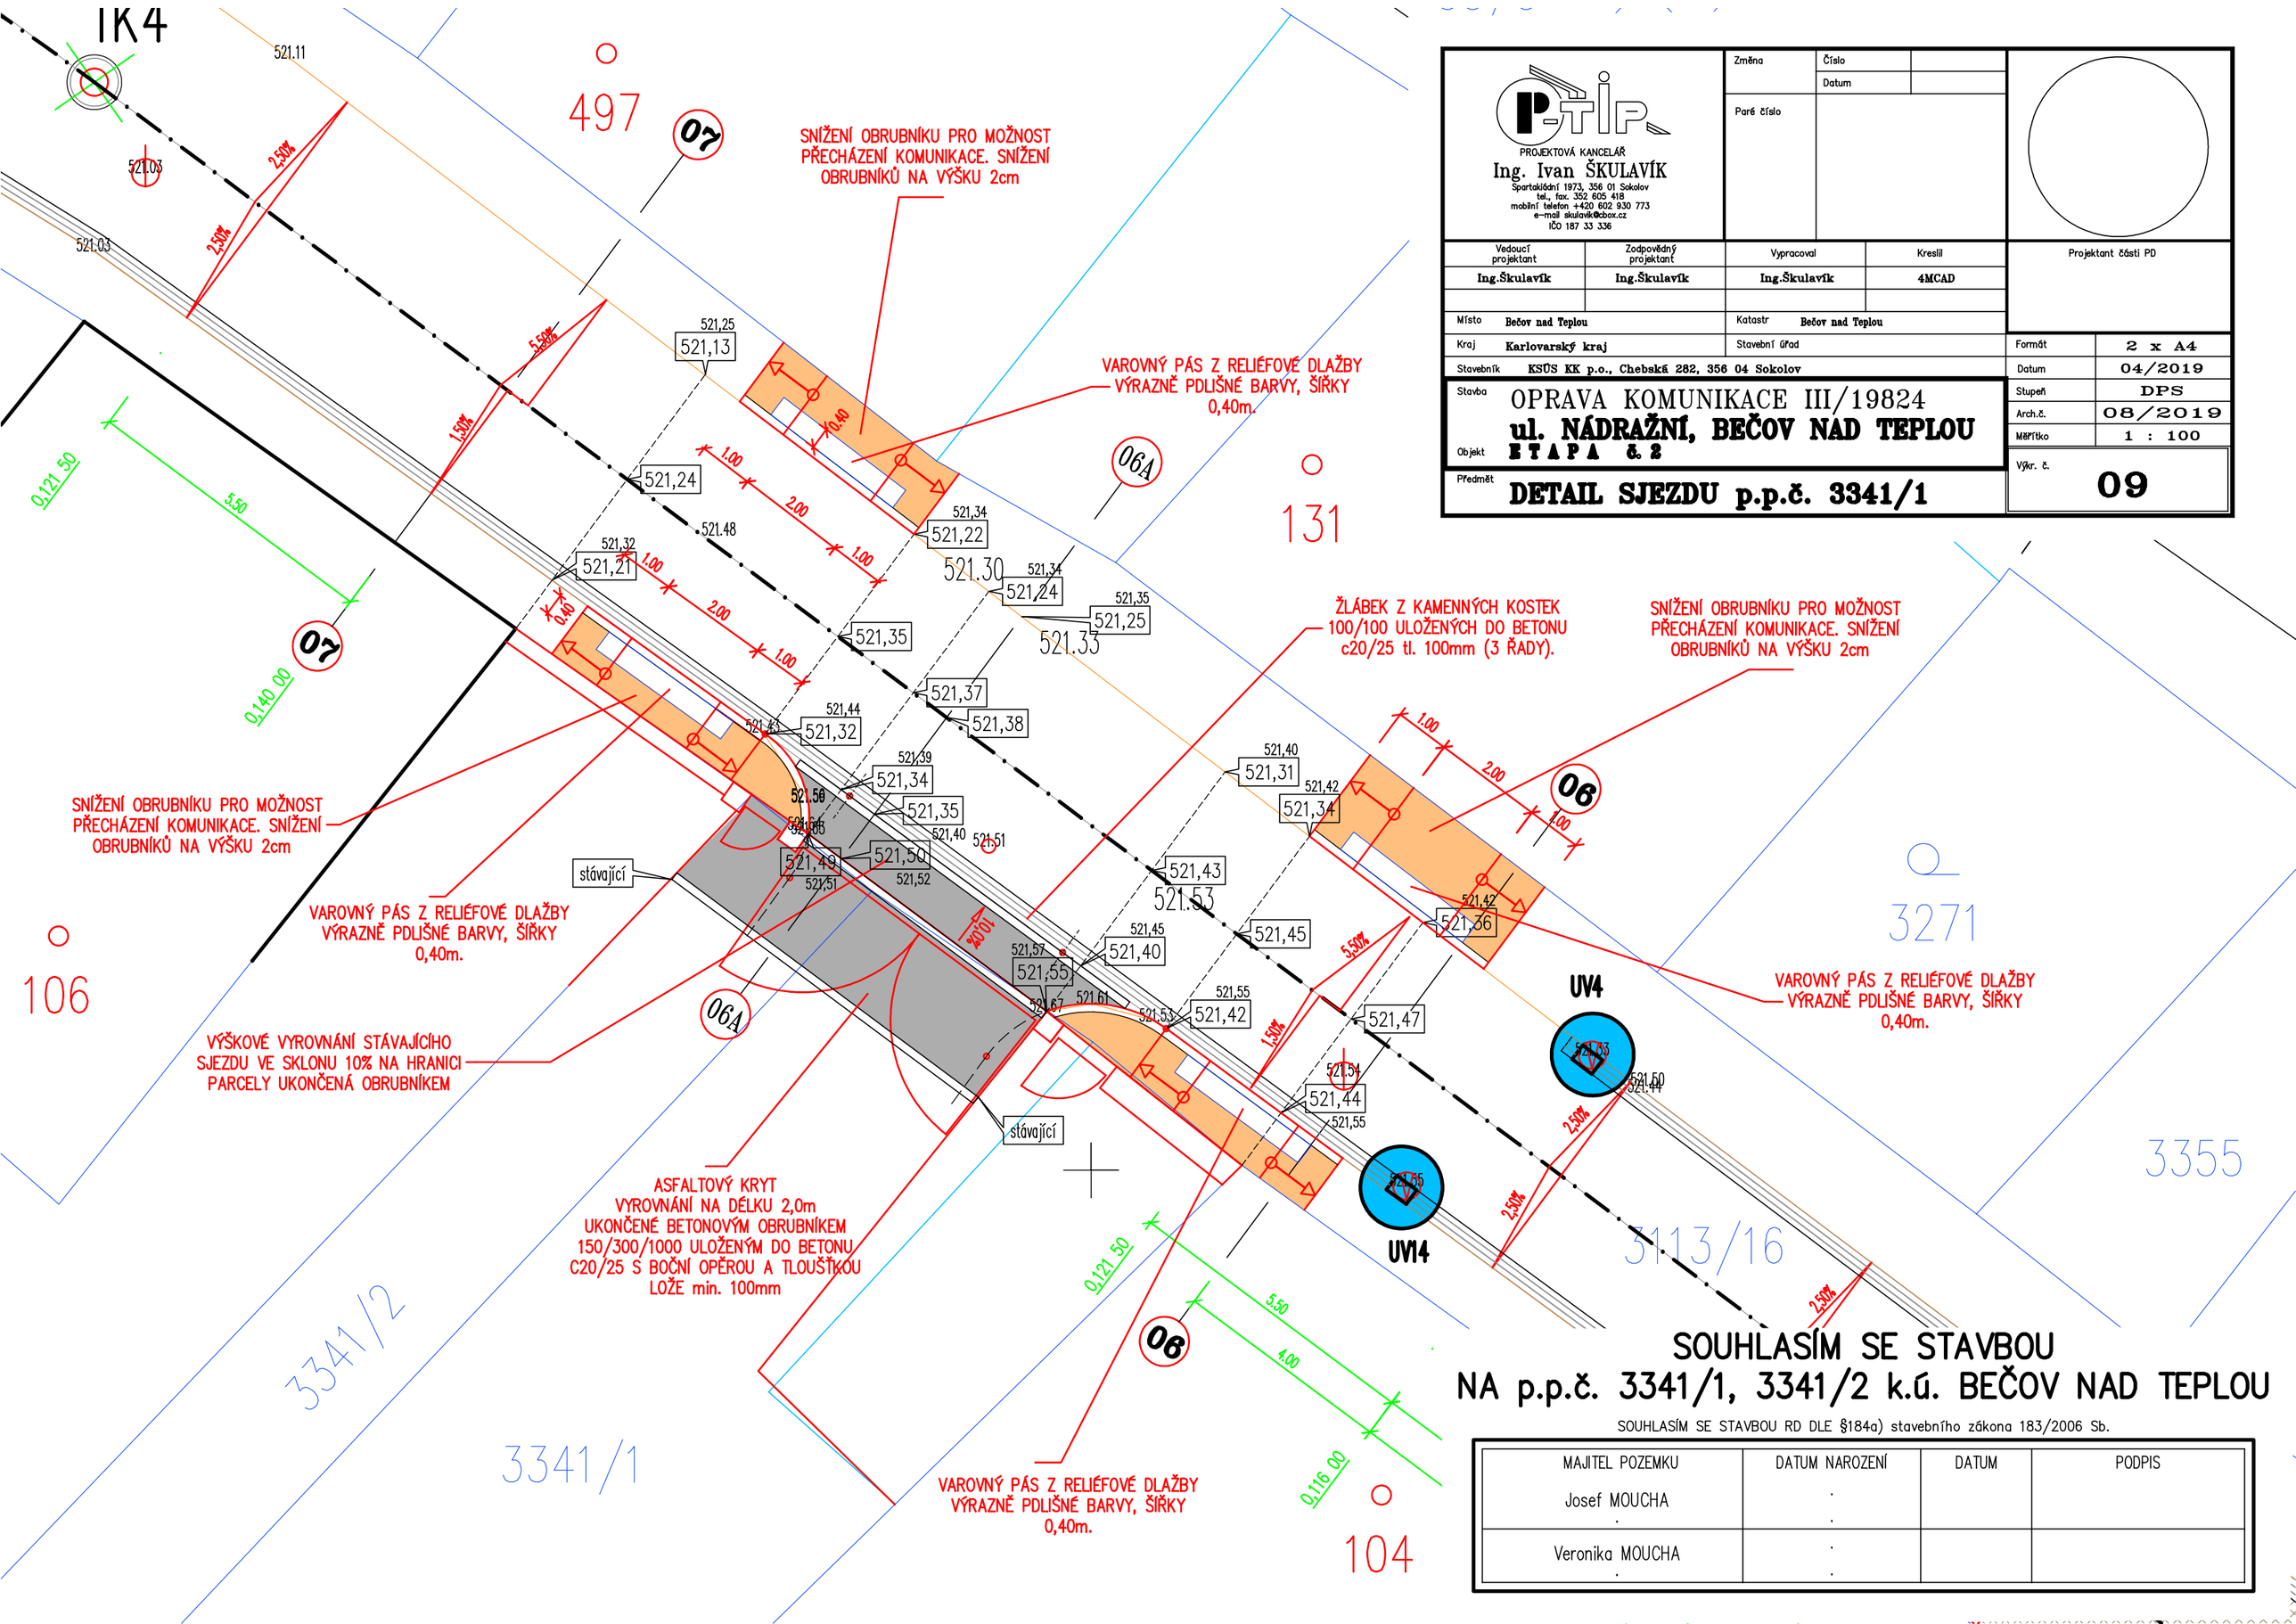

P-TIP
PROJEKTOVÁ KANCELÁŘ
Ing. Ivan ŠKULAVÍK
Spartakiádní 1973, 356 01 Sokolov
tel., fax. 352 605 418
mobilní telefon +420 602 930 773
e-mail skulavik@cbox.cz
IČO 187 33 336

Změna	Číslo	
	Datum	
Paré číslo		

Vedoucí projektant	Zodpovědný projektant	Vypracoval	Kreslil
Ing.Škulavík	Ing.Škulavík	Ing.Škulavík	4MCAD

Projektant části PD

Místo	Bečov nad Teplou
Kraj	Karlovarský kraj
Stavebník	KSÚS KK p.o., Chebská 282, 356 04 Sokolov
Katastr	Bečov nad Teplou
Stavební úřad	

Formát	2 x A4
Datum	04/2019
Stupeň	DPS
Arch.č.	08/2019
Měřítko	1 : 100
Výkr. č.	09

Stavba: OPRAVA KOMUNIKACE III/19824
ul. NÁDRAŽNÍ, BEČOV NAD TEPLOU
Objekt: **ETAPA č.2**

Předmět: **DETAIL SJEZDU p.p.č. 3341/1**

SOUHLASÍM SE STAVBOU
NA p.p.č. 3341/1, 3341/2 k.ú. BEČOV NAD TEPLOU

SOUHLASÍM SE STAVBOU RD DLE §184a) stavebního zákona 183/2006 Sb.

MAJITEL POZEMKU	DATUM NAROZENÍ	DATUM	PODPIS
Josef MOUCHA	. .		
Veronika MOUCHA	. .		