


VZOROVÝ PŘÍČNÝ ŘEZ

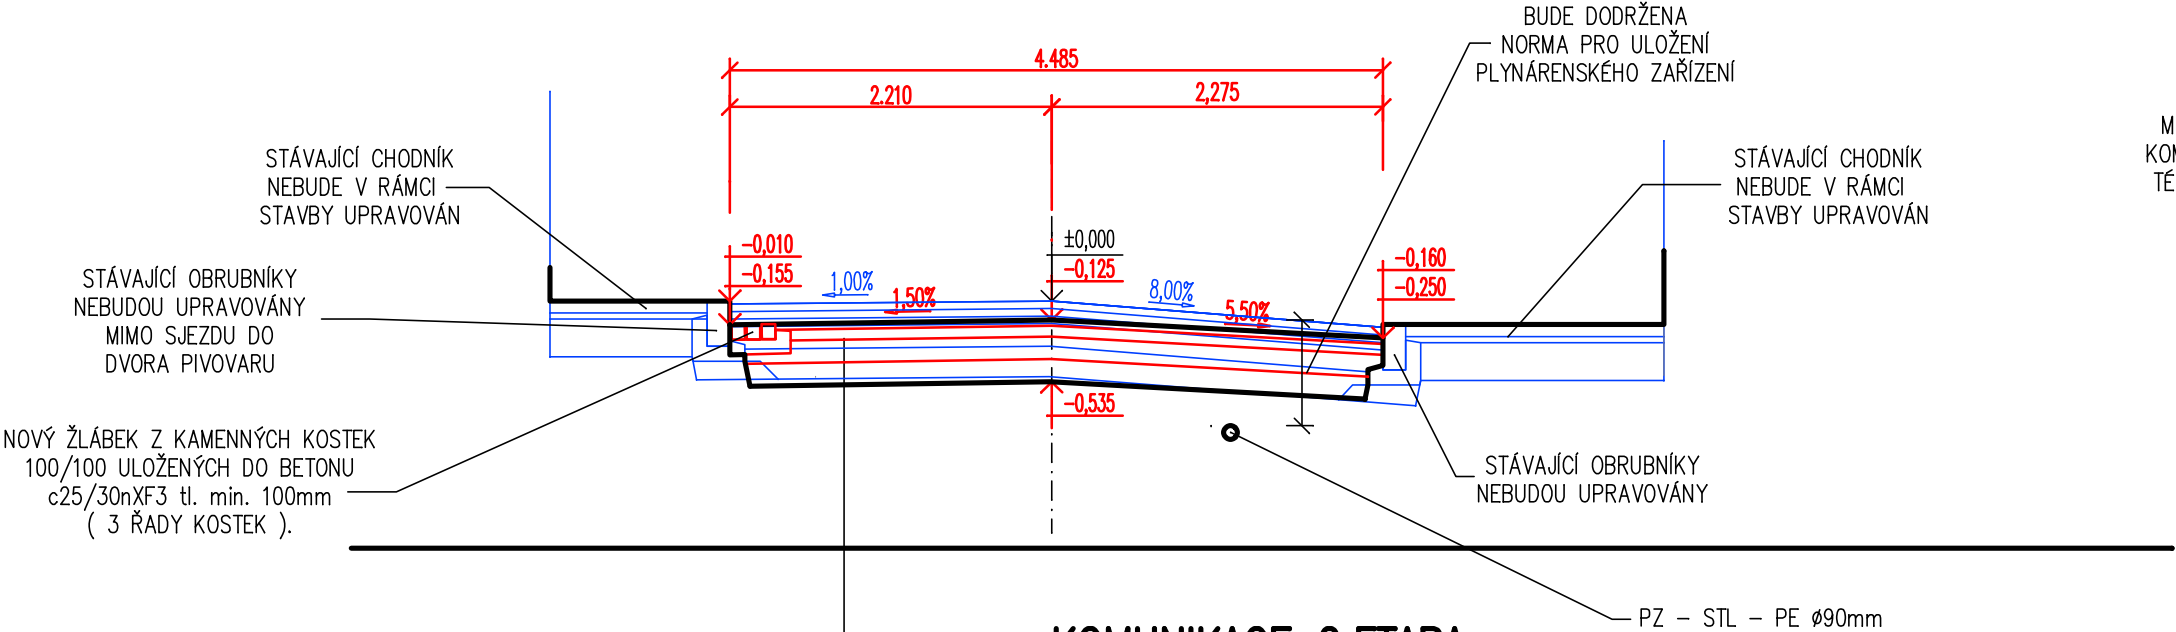


STÁVAJÍCÍ STŘECHOVITÝ SKLON KOMUNIKACE MÁ ROZDÍLNÝ SKLON NA PRAVÉ A LEVÉ POLOVINĚ KOMUNIKACE . LEVÁ STRANA KOMUNIKACE MÁ SKLON TĚMĚŘ NULOVÝ, NA PRAVÉ STRANĚ KOMUNIKACE JE SKLON MAXIMÁLNÍ 7,5 – 9,0% . PO SNÍŽENÍ NIVELETY BUDOU PŘÍČNÉ SKLONY UPRAVENY . NA LEVÉ STRANĚ BUDE SKLON ZVÝŠEN NA 1,50% A NA PRAVÉ STRANĚ BUDE SKLON SNÍŽEN NA 5,50% . SNÍŽENÍM NIVELETY BUDE ZVÝŠEN NÁŠLAP U STÁVAJÍCÍCH OBRUBNÍKŮ NA 90 – 150mm.

KOMUNIKACE 2.ETAPA
NAVRHUJI POUŽÍT SKLADBU DLE TECHNICKÝCH PODMÍNEK TP 170
– KATALOG VOZOVEK POZEMNÍCH KOMUNIKACÍ
KONSTRUKCE VOZOVKY D1–N–1–V–PIII

– ASFALTOVÝ BETON	ACO 11 S	tl. 40 mm
– SPOJOVACÍ POSTŘIK ŽIV. EMULZE	.	0,3 kg/m2
– ASFALTOVÝ BETON	ACP 16 +	tl. 70 mm
– INFILTRAČNÍ POSTŘIK ŽIV. POSYP	.	0,6 .kg/m2
– ŠTĚRKODRŤ	ŠDA 0/32 GE	tl. 150 mm
– ŠTĚRKODRŤ	ŠDB 0/32 GE	tl. 150 mm
CELKEM		tl. 410 mm
ZLEPŠENÍ ZEMINY V ROVINĚ ZEMNÍ PLÁNĚ STÁVAJÍCÍ ZEMINA (50–45%), HDK (32/63 – 40%), POPÍLKOVÝ STABILIZÁT (10–15%)		

ETAPA č. 2

		Změna	Číslo		
		Paré číslo	Datum		
Vedoucí projektant Ing.Škulavík		Zodpovědný projektant Ing.Škulavík	Vypracoval Ing.Škulavík	Kreslil 4MCAD	Projektant části PD
Místo Bečov nad Teplou		Katastr Bečov nad Teplou			
Kraj Karlovarský kraj		Stavební úřad		Formát	2 x A4
Stavebník KSÚS KK p.o., Chebská 282, 356 04 Sokolov				Datum	04/2019
Stavba OPRAVA KOMUNIKACE III/19824				Stupeň	DPS
Objekt ul. NÁDRAŽNÍ, BEČOV NAD TEPLOU				Arch.č.	08/2019
				Měřítka	1 : 50
Predmět VZOROVÝ PŘÍČNÝ ŘEZ				Výkr. č.	05