

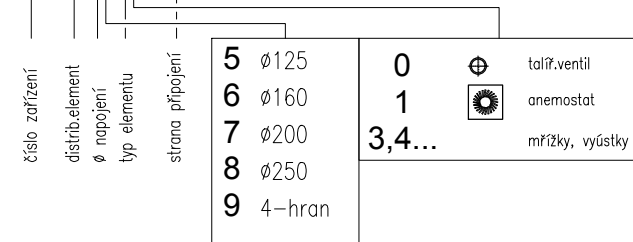
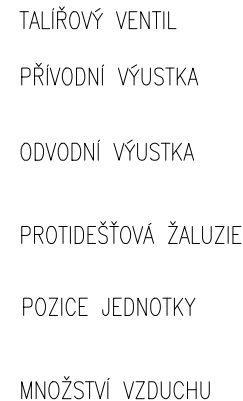


4.223-V V-horní
H-boční

4 . 2 5 3 - H — V-horní
| | | | | — H-boční

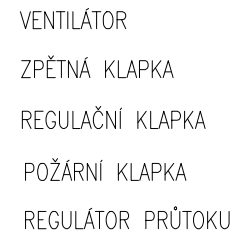

LEGENDA ZNAČEK:

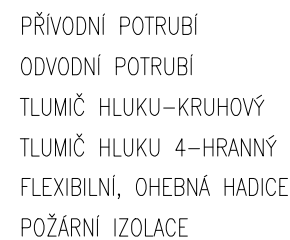


Ø160 KÓTY POTRUBÍ

IZOLACE JSOU POPSÁNY V TECHNICKÉ ZPRÁVĚ (kap.2.4.6)

STAVBA ZAJISTÍ PŘÍSTUP KE VŠEM ZAŘÍZENÍM, REGULAČNÍM A POŽÁRNÍM KLAPKÁM, KTERÉ JSOU NAD PODHLEDEM, POMOCÍ REVIZNÍCH OTVORŮ PŘÍPADNĚ PŘES VOLNOU KAZETU PODHLEDU.

KŘÍŽENÍ POTRUBÍ MIMO PŘÍRUBY, MOŽNOST LOKÁLNÍHO SNÍŽENÍ TEP.IZOLACE.

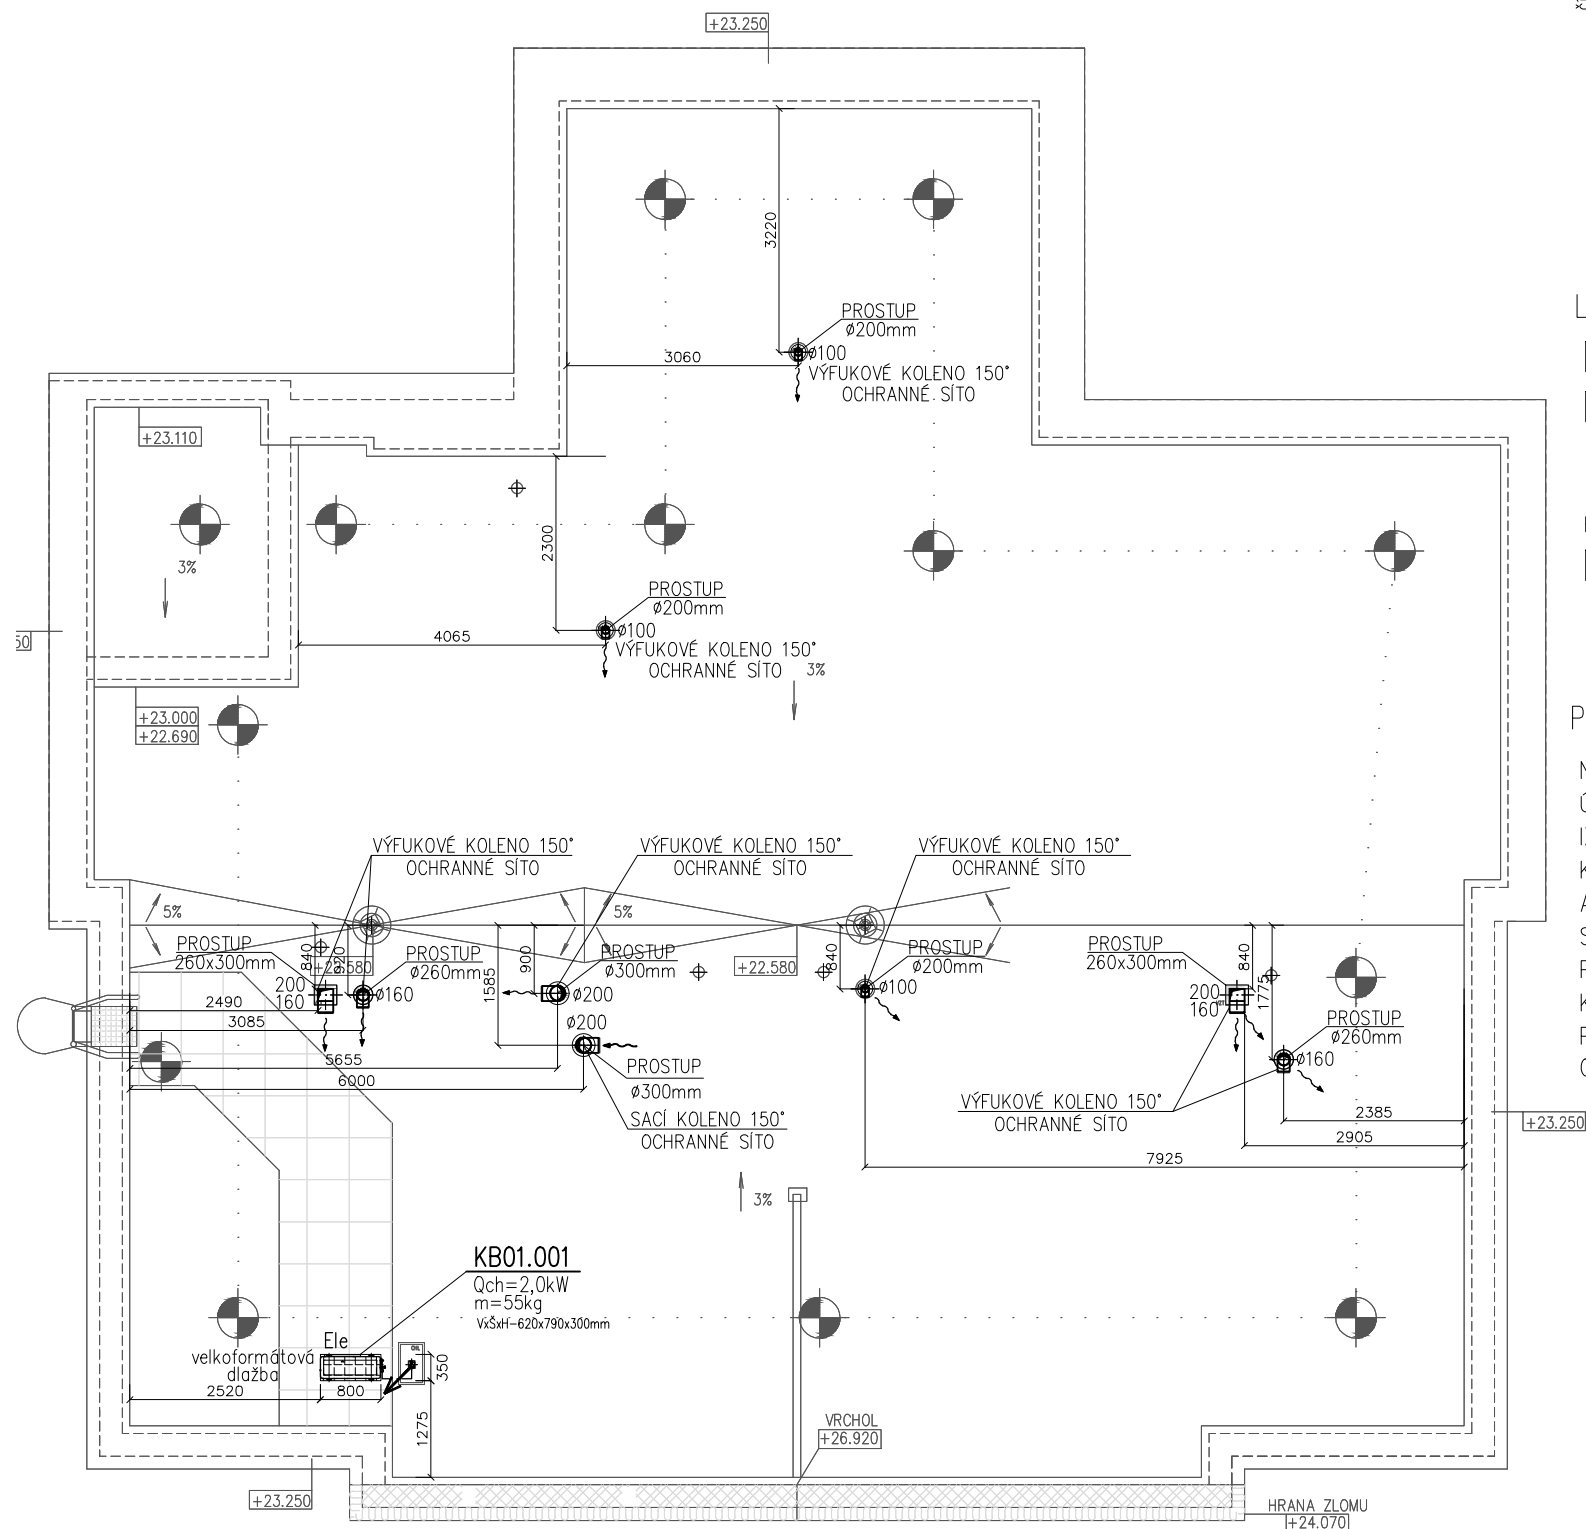

POLOHOVÉ A VÝŠKOVÉ UMÍSTĚNÍ ZAŘÍZENÍ, DISTRIBUČNÍCH PRVKŮ, POTRUBNÍCH TRAS BUDE PŘED ZAPOČETÍM MONTÁŽNÍCH PRACÍ ODSOUHLASENO AUTORSKÝM DOZOREM.


$$\pm 0.0 = 487.510$$

D1.02 REKONSTRUKCE PAVILONU B

D1.02.4c VZDUCHOTECHNIKA

TENTO VÝKRES A JEHO DETAILS JSOU MAJETKEM ZHOTOVITELE A NESMÍ BÝT POUŽIT CELÝ ANI Z ČÁSTI BEZ JEHO PÍSEMNÉHO SOUHLASU (DLE ZÁKONA Č. 121/2000 Sb.).

ZPRACOVATEL DÍLČÍ ČÁSTI: FourClima s.r.o., Trnkova 3070/150a, 628 00 Brno-Líšeň		 Trnkova 3070/150a Brno - Líšeň 628 00 FourClima s.r.o.	
VEDOUcí PROJEKTANT	VYPRACOVAL	KONTROLOVAL	
ING. PETR AUF	ING. MILAN ŠTANTEJSKÝ	ING. PETR AUF	
<i>Petr Auf</i>	<i>Milan Štantejský</i>	<i>Petr Auf</i>	
GENERÁLNÍ PROJEKTANT: ATELIER PENTA v.o.s., Mrštíkova 12, 586 01 Jihlava		 Mrštíkova 12, 586 01, Jihlava tel.: +420 567 312 451-4, fax: +420 567 3124 58	
VEDOUcí PROJEKTANT	HLAVNÍ INŽENÝR PROJEKTU		
ING.ARCH. JAROMÍR HOMOLKA, CSc.	ING. VIKTOR ŠLAPAL		
INVESTOR: Karlovarský kraj Závodní, 353/88, 360 21 Karlovy Vary		FORMÁT	
NÁZEV AKCE:		2x A4	
KARLOVARSKÁ KRAJSKÁ NEMOCNICE a.s. – NEMOCNICE V CHEBU DOKONČENÍ REVITALIZACE AREÁLU NEMOCNICE V CHEBU – ÚPRAVA A ROZDĚLENÍ		DATUM	
		3 / 2020	
		STUPEŇ	
		DPS	
VÝKRES		ZAK. ČÍSLO	
PŮDORYS STŘECHY		A 03-20-P	
		MĚŘÍTKO	
		Č. VÝKRESU	
		1 : 100	
		D1.02.4c-10	