LEGENDA MÍSTNOSTÍ

Č.M.	NÁZEV MÍSTNOSTI	PLOCHA [m²]	DRUH PODLAHY	OZN.	POVRCH STĚN	OZN.	POVRCH STROPU	Š.V. PODHL.
B501	VÝTAH V3	5,15	–	–	SKÁLEK	N3	–	–
B502	ÚKLID	3,35	KER. DLAŽBA	D17	KER. OBKL. V. 2500	–	SDK +KI2	2,50
B503	WC PERSONÁL	0,95	KER. DLAŽBA	D16	KER. OBKL. V. 2500	–	SDK +KI2	2,50
B504	WC PERSONÁL	0,85	KER. DLAŽBA	D16	KER. OBKL. V. 2500	–	SDK +KI2	2,50
B505	ZÁZEMÍ WC PERSONÁL	1,80	KER. DLAŽBA	D16	KER. OBKL. V. 2500	–	SDK +KI2	2,50
B506	SOCIÁLNÍ ZAŘÍZENÍ	5,30	KER. DLAŽBA	D17	KER. OBKL. V. 2500	–	SDK +KI2	2,50
B507	INSPEKČNÍ POKOJ	18,45	PVC	P17	[illegible]	N2	RASTR R7	3,7
B508	ŠKVÁRNA	24,60	PVC	P17	OMYVATELNÝ NÁTĚR	N1	RASTR R8	2,60
B509	WC PACIENTI	1,90	KER. DLAŽBA	D16	KER. OBKL. V. 2500	–	SDK +KI2	2,50
B510	WC PACIENTI	1,95	KER. DLAŽBA	D16	KER. OBKL. V. 2500	–	SDK +KI2	2,50
B511	ZÁZEMÍ WC PACIENTI	5,60	KER. DLAŽBA	D16	KER. OBKL. V. 2500	–	RASTR R10	2,50
B512	–NEPOUŽITO–	–	–	–	–	–	–	–
B513	ÚKLID	2,90	PVC	P17	OMYVATELNÝ NÁTĚR	N1	SDK +KI2	2,50
B514	ÚKLID	2,90	PVC	P17	OMYVATELNÝ NÁTĚR	N1	SDK +KI2	2,50
B515	CYKLOLOGIE AMBULANCE	35,10	PVC ELEKTROSTATIK	P17	[illegible]	N1	RASTR R1	2,7
B516	3.P PRŮMĚR ARO	17,40	PVC	P17	[illegible]	N2	RASTR R7	3,7
B517	SOCIÁLNÍ ZAŘÍZENÍ	5,30	KER. DLAŽBA	D17	KER. OBKL. V. 2500	–	SDK +KI2	2,50
B518	KUCHYŇKA	5,80	PVC	P17	[illegible]	N2	RASTR R2	2,50
B519	3.P VRCHNÍ ARO	10,50	PVC	P17	[illegible]	N2	RASTR R7	3,65
B520	INSPEKČNÍ POKOJ	12,05	PVC	P17	[illegible]	N2	RASTR R7	3,65
B521	–NEOBSAZENO–	–	–	–	–	–	–	–
B522	CHODBA	62,40	KER. DLAŽBA/PVC	P20	[illegible]	N1	RASTR R2	3,65;2,5
B523	SKLAD	7,15	PVC	P18	OMYVATELNÝ NÁTĚR	N2	RASTR R2	2,50
B524	SCHODIŠTĚ	24,10	LITÉ TERACO	T17	[illegible]	N1	RASTR R2	2,55

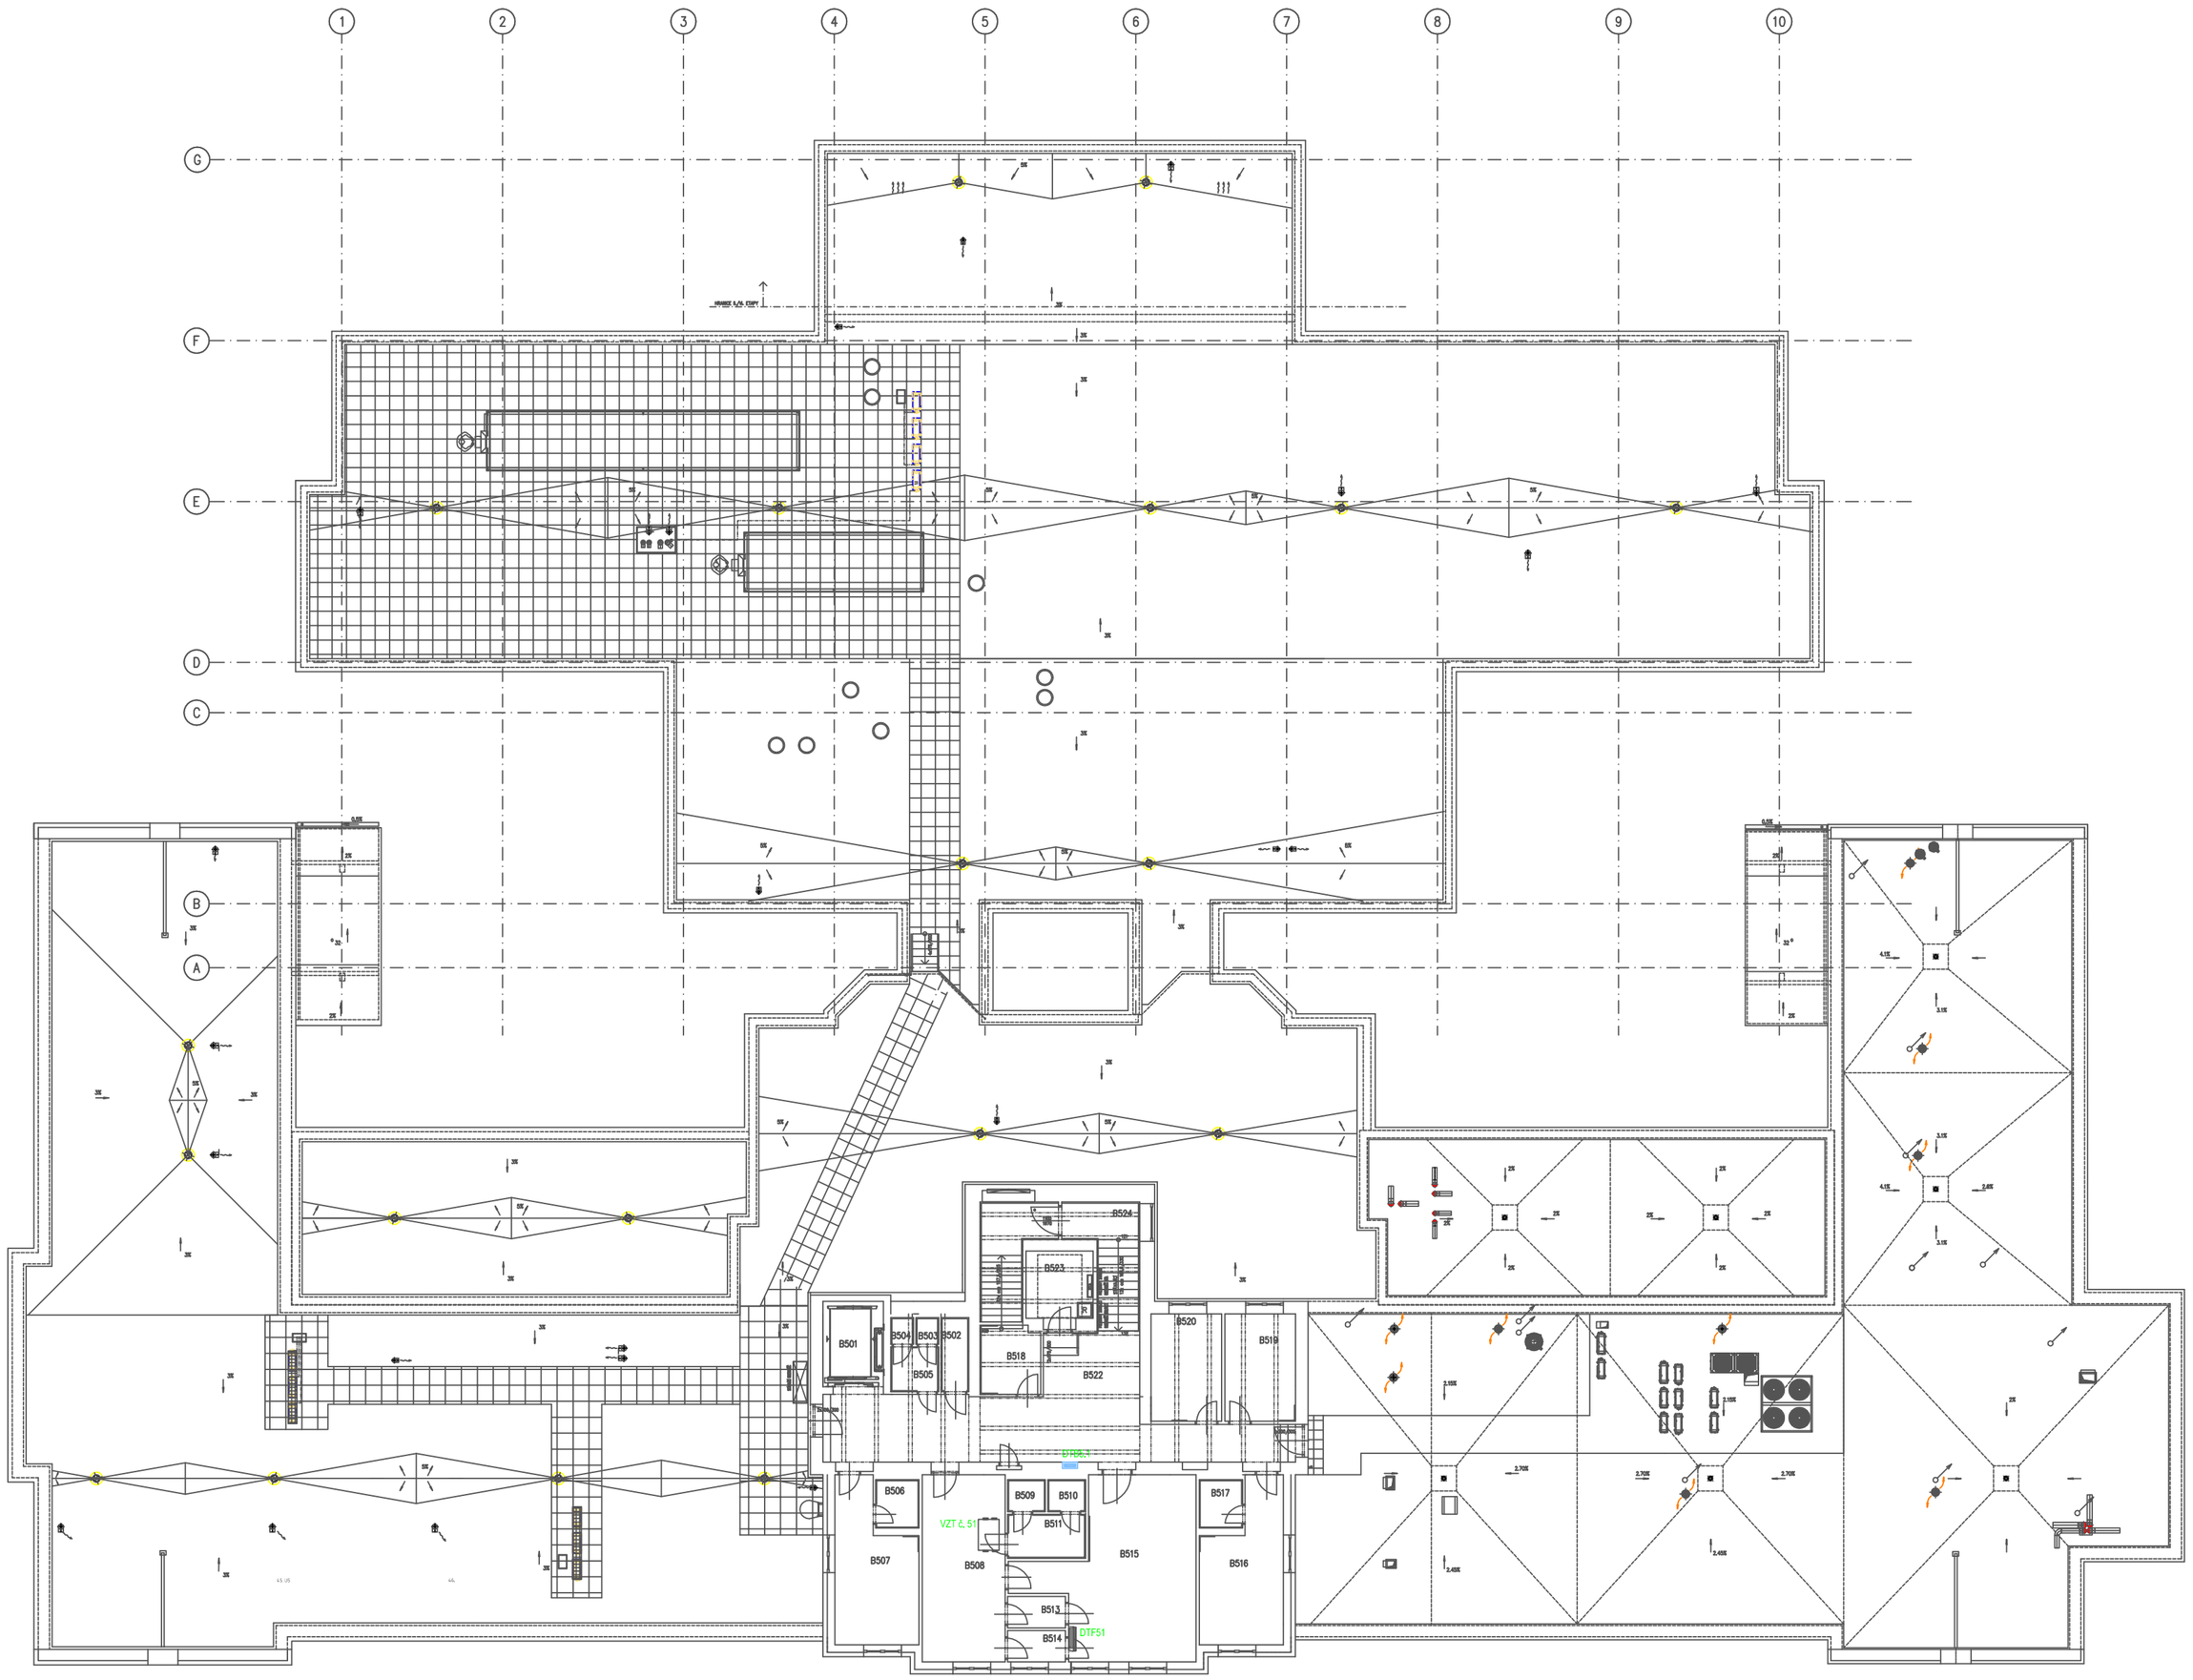

D1.02 REKONSTRUKCE PAVILONU B
D1.02.4d MĚŘENÍ A REGULACE

TENTO VÝKRES A JEHO DETAILY JSOU MAJETKEM ZHOTOVITELE A NESMÍ BÝT POUŽÍT CELÝ ANI Z ČÁSTI BEZ JEHO PŘEDCHOZÍHO SOUHLASU (DLE ZÁKONA Č. 121/2000 Sb.).

ČÍSLO PARE

ZPRACOVATEL DÍLČÍ ČÁSTI: ATELIER PENTA v.o.s., Mrštíkova 12, 586 01 Jihlava		
VEDOUCÍ PROJEKTANT	VYPRACOVAL	KONTROLOVAL
ING.ARCH. J. HOMOLKA, CSc.	LUDĚK BERGER	ING. JIŘÍ BROŽ

BERGER PROJEKTOVÁ KANCELÁŘ
Zámecká mlýn 578, 363 17 Kyšice Vary
tel.: + 420 774 177 585

GENERÁLNÍ PROJEKTANT: ATELIER PENTA v.o.s., Mrštíkova 12, 586 01 Jihlava	
VEDOUCÍ PROJEKTANT	HLAVNÍ INŽENÝR PROJEKTU
ING.ARCH. JAROMÍR HOMOLKA, CSc.	ING. VIKTOR ŠLAPAL
INVESTOR: Karlovarský kraj, Závodní 353/88, 360 21 Karlovy Vary	

penta
Mrštíkova 12, 586 01, Jihlava
tel.: +420 567 312 451-4, fax: +420 567 3124 85

NÁZEV AKCE: KARLOVARSKÁ KRAJSKÁ NEMOCNICE, a.s. – NEMOCNICE V CHEBU DOKONČENÍ REVITALIZACE AREÁLU NEMOCNICE V CHEBU – ÚPRAVA A ROZDĚLENÍ	
VÝKRES: DISPOSICE MaR : 5.NP	

FORMÁT	18xA4
DATUM	3 / 2020
STUPEŇ	DPS
ZAK. ČÍSLO	A 03-20-P
MĚŘÍTKO	1 : 100
Č. VÝKRESU	D1.02.4d-05.6