4.NP

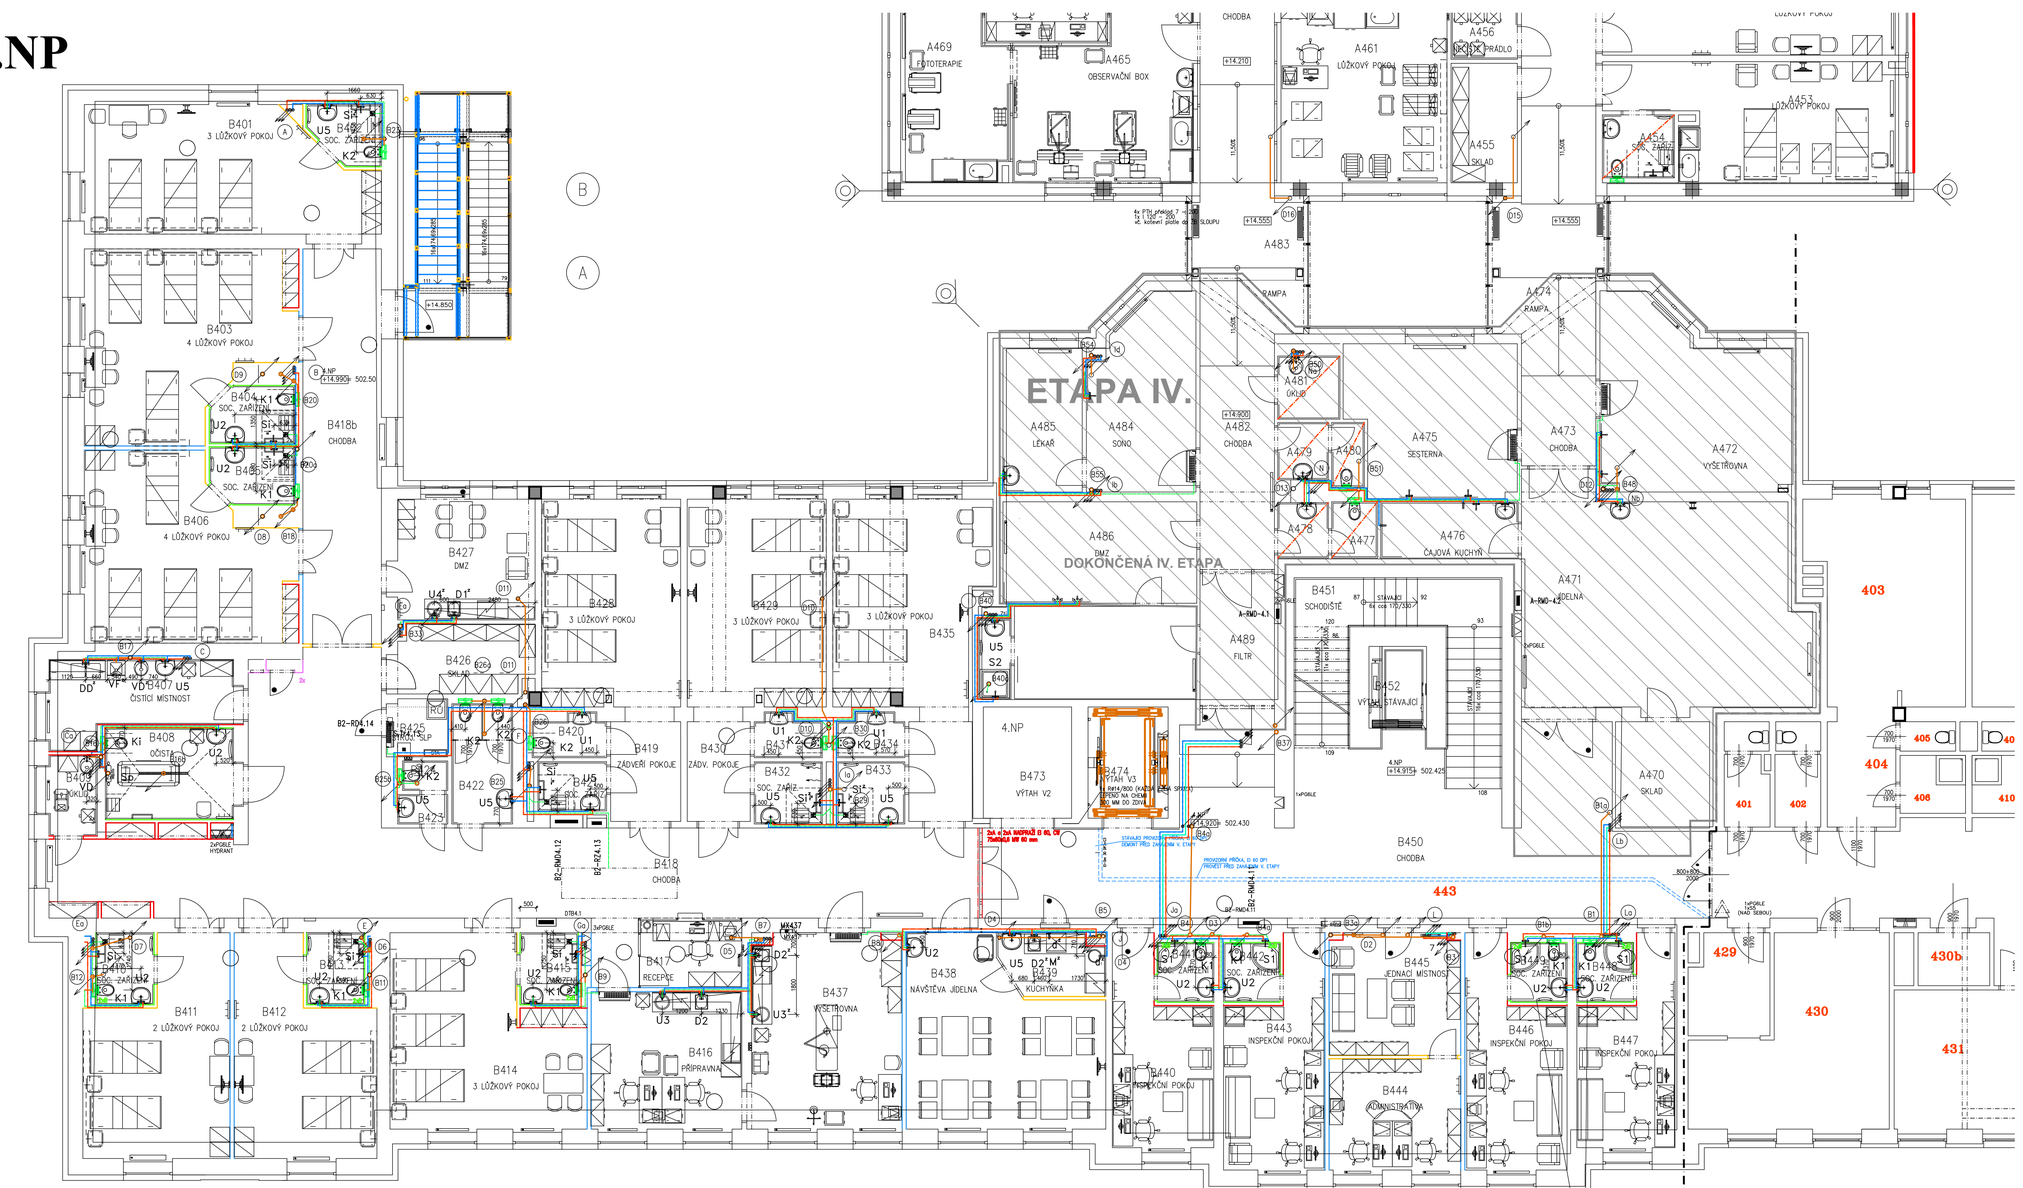

LEGENDA MÍSTNOSTÍ

Č.M.	NÁZEV MÍSTNOSTI	PLOCHA [m²]
B401	3 LŮŽKOVÝ POKOJ	32.40
B402	SOCIÁLNÍ ZAŘÍZENÍ	3.65
B403	4 LŮŽKOVÝ POKOJ	33.25
B404	SOCIÁLNÍ ZAŘÍZENÍ	4.35
B405	SOCIÁLNÍ ZAŘÍZENÍ	4.40
B406	4 LŮŽKOVÝ POKOJ	32.90
B407	ČISTÍCÍ MÍSTNOST	13.10
B408	OČISTA	11.35
B409	ÚKLID	3.75
B410	SOCIÁLNÍ ZAŘÍZENÍ	3.90
B411	2 LŮŽKOVÝ POKOJ	26.35
B412	2 LŮŽKOVÝ POKOJ	25.30
B413	SOCIÁLNÍ ZAŘÍZENÍ	3.90
B414	3 LŮŽKOVÝ POKOJ	31.65
B415	SOCIÁLNÍ ZAŘÍZENÍ	3.90
B416	PŘÍPRAVNA	19.75
B417	RECEPCE	9.85
B418	CHODBA	102.65
B418b	CHODBA	29.75
B419	ZÁDVEŘÍ POKOJE	8.30
B420	WC	2.40
B421	SOCIÁLNÍ ZAŘÍZENÍ	3.95
B422	ZÁDVEŘÍ WC	6.10
B423	ZÁDVEŘÍ WC	1.60
B424	WC	1.40
B425	STROJOVNA SLP	2.25
B426	SKLAD	11.00
B427	DMZ	15.90
B428	3 LŮŽKOVÝ POKOJ	26.80
B429	3 LŮŽKOVÝ POKOJ	26.80
B430	ZÁDVEŘÍ POKOJE	6.65
B431	WC	2.55
B432	SOCIÁLNÍ ZAŘÍZENÍ	3.95
B433	SOCIÁLNÍ ZAŘÍZENÍ	3.95
B434	WC	2.65
B435	3 LŮŽKOVÝ POKOJ	28.35
B436	ZÁDVEŘÍ POKOJE	6.65
B437	VYŠETŘOVNA	28.10
B438	NÁVŠTĚVA JÍDELNA	30.60
B439	KUCHYŇKA	5.80
B440	INSPEKČNÍ POKOJ	16.60
B441	SOCIÁLNÍ ZAŘÍZENÍ	3.30
B442	SOCIÁLNÍ ZAŘÍZENÍ	3.30
B443	INSPEKČNÍ POKOJ	18.75
B444	ADMINISTRATIVA	14.15
B445	JEDNACÍ MÍSTNOST	15.00
B446	INSPEKČNÍ POKOJ	18.90
B447	INSPEKČNÍ POKOJ	15.95
B448	SOCIÁLNÍ ZAŘÍZENÍ	3.30
B449	SOCIÁLNÍ ZAŘÍZENÍ	3.30
B450	CHODBA	92.75
B451	SCHODIŠTĚ	24.10
B452	VÝTAH – STÁVAJÍCÍ	4.40 –
B473	VÝTAH V2	9.00
B474	VÝTAH V3	8.15

POZNÁMKA:

– PŘI PROVÁDĚNÍ JE NUTNO POSTUPOVAT DLE PLATNÝCH ČSN A TECHNOLOGICKÝCH PRAVIDEL S OHLEDEM NA VŠECHNY PLATNÉ PŘEDPISY BOZP.
– POKUD DOJDE PŘI PROVÁDĚNÍ K NEJASNOSTEM NEBO NEPŘEDVÍDANÝM OKOLNOSTEM JE NUTNO NEPRODLENĚ INFORMOVAT PROJEKTANTA A UPŘESNIT DALŠÍ POSTUP PRACÍ
– NEDÍLNOU SOUČÁSTÍ DOKUMENTACE JE PD STATIKA
– PROSTUPY STROPY A STĚNAMI DLE PD JEDNOTLIVÝCH PROFESÍ, PROSTUPY STĚNAMI SÍŘKY VĚTŠÍ 400 MM, U NICHŽ BUDE NUTNO PROVEST NADPRAŽÍ OTVORU, BUDOU OPATŘENY PŘEKLADY HEB č.100 POKUD NENÍ NA VÝKRESE OZN. JINAK.
– PŘI VYSTAVBĚ JE NUTNÉ VZÁJEMNÉ KOORDINOVAT VÝKRESOVOU DOKUMENTACI STAVEBNÍ A KONSTRUKČNÍ ČÁSTI S NÁVAZNOSTI NA PROJEKTY INSTALACÍ, POŽÁRNÍ BEZPEČNOSTI, HLUK. STUDIE APOD.
– HRANICE POŽÁRNÍCH ÚSEKŮ, PROTIPOŽÁRNÍ UCPÁVKY, ZNAČENÍ ÚNIKOVÝCH CEST, POČTY A ROZMÍSTĚNÍ HASÍCÍCH PŘÍSTROJŮ AD. DLE PD POŽÁRNĚ BEZPEČNOSTNÍ ŘEŠENÍ
– ZPŮSOB UKONČENÍ NENOSNÝCH STĚN U STROPU A STĚN DLE ZÁSAD NAVRHOVÁNÍ VYDANÝCH VÝROBCEM ZDÍCÍHO MATERIÁLU
– VŠECHNY ROHY VNĚJŠÍ I VNITŘNÍ (U POVLAKOV. KRYTIN DLAŽEB A OBKLADŮ) BUDOU ZAOBLENÉ (OSAZENÍM ROHOVÉ ZAKULACENÉ TVAROVKY), PŘECHOD DLAŽBY NA OBKLAD BUDE OPATŘEN PŘECHODOVÝM OBVODOVÝM ZAOBLENÝM PROFILEM Z PVC, U POVLAK. KRYTIN VYTAŽEN FABIONEK !
– VŠECHNY ZDRAVOTNĚ TECHNOLOGICKÉ ZAŘIZOVACÍ PŘEDMĚTY (UMYVADLA, ZÁCHODOVÉ MÍSY, ...) UMISŤOVAT DLE NORMY ČSN 734108 – ODSTUPOVÉ VZDÁLENOSTI UMYVADEL OD ROHŮ (MIN. 400 MM)
– ZA VŠEMI UMYVADLY A KUCHYŇSKÝMI DŘEZY BUDE V MÍSTNOSTECH BEZ PLNOPLOŠNÉHO OBKLADU PROVEDEN KERAMICKÝ OBKLAD DO VÝŠKY DLE PD
– VYZDÍVKY INSTALAČNÍCH ŠACHET BUDOU PROVEDENY AŽ PO OSAZENÍ VŠECH ROZVODŮ
– TAKTO OZNAČENÉ KONSTRUKCE V PROVEDENÍ S PROTIPOŽÁRNÍ ODOLNOSTÍ
– PŘESNÁ POZICE PROVEDENÍ ROZVODŮ JEDNOTLIVÝCH MEDIÍ VČETNĚ PROSTUPŮ BUDE UPŘESNĚNA PO ZAŠTĚNÍ STÁVAJÍCÍHO STAVU NA STAVBĚ

± 0.0 = 487.510

LEGENDA :

- PŘÍPOJOVACÍ POTRUBÍ KANALIZACE
- KANALIZAČNÍ POTRUBÍ
- ROZVOD POŽÁRNÍHO VODOVODU
- ROZVOD STUDENÉ VODY – PWC
- ROZVOD TEPLÉ VODY – PWH
- ROZVOD CIRKULACE PWH–C
- STOUPAČKY KANALIZACE
- STOUPAČKY VODY
- POPIS ZAŘÍZOVACÍCH PŘEDMĚTŮ
- HYDRANTOVÉ SKŘÍNĚ
- UZÁVĚRY TEPLÉ A STUDENÉ VODY

ČÍSLO PARÉ:

D1.02 REKONSTRUKCE PAVILONU B
D1.02.4e ZDRAVOTNĚ TECHNICKÉ INSTALACE

TENTO VÝKRES A JEHO DETAILY JSOU MAJETKEM ZHOTOVITELE A NESMÍ BÝT POUŽIT CELÝ ANI Z ČÁSTI BEZ JEHO PÍSEMNÉHO SOUHLASU (DLE ZÁKONA Č. 121/2000 Sb.).

ZPRACOVATEL DÍLČÍ ČÁSTI:ATELIER PENTA v.o.s., Měšťákova 12, 586 01 Jihlava
VEDOUCÍ PROJEKTANT: ING.ARCH. JI. HOMOLKA, CSc. | VYPRACOVAL: RADEK ŽÁK | KONTROLOVAL: ING. IVA BROŽOVÁ
GENERÁLNÍ PROJEKTANT:ATELIER PENTA v.o.s., Měšťákova 12, 586 01 Jihlava
VEDOUCÍ PROJEKTANT: ING.ARCH. JAROMÍR HOMOLKA, CSc. | HLAVNÍ INŽENÝR PROJEKTU: ING. VIKTOR ŠLAPAL
INVESTOR: Karlovarský kraj, Závodní, 353/88, 360 21 Karlovy Vary
Měšťákova 12, 586 01, Jihlava tel.: +420 567 312 451-4, fax: +420 567 324 55

NÁZEV AKCE:	FORMÁT: 10 x A4
KARLOVARSKÁ KRAJSKÁ NEMOCNICE a.s. – NEMOCNICE V CHEBU	DATUM: 03 / 2020
DOKONČENÍ REVITALIZACE AREÁLU NEMOCNICE V CHEBU–ÚPRAVA A ROZDĚLENÍ	STUPEŇ: DPS
	ZAK. ČÍSLO: A 03–20–P
VÝKRES: PŮDORYS 4.NP	MĚŘÍTKO: 1 : 75
	Č. VÝKRESU: D1.02.4e–09