





Rozvaděč B2-RMD4.11

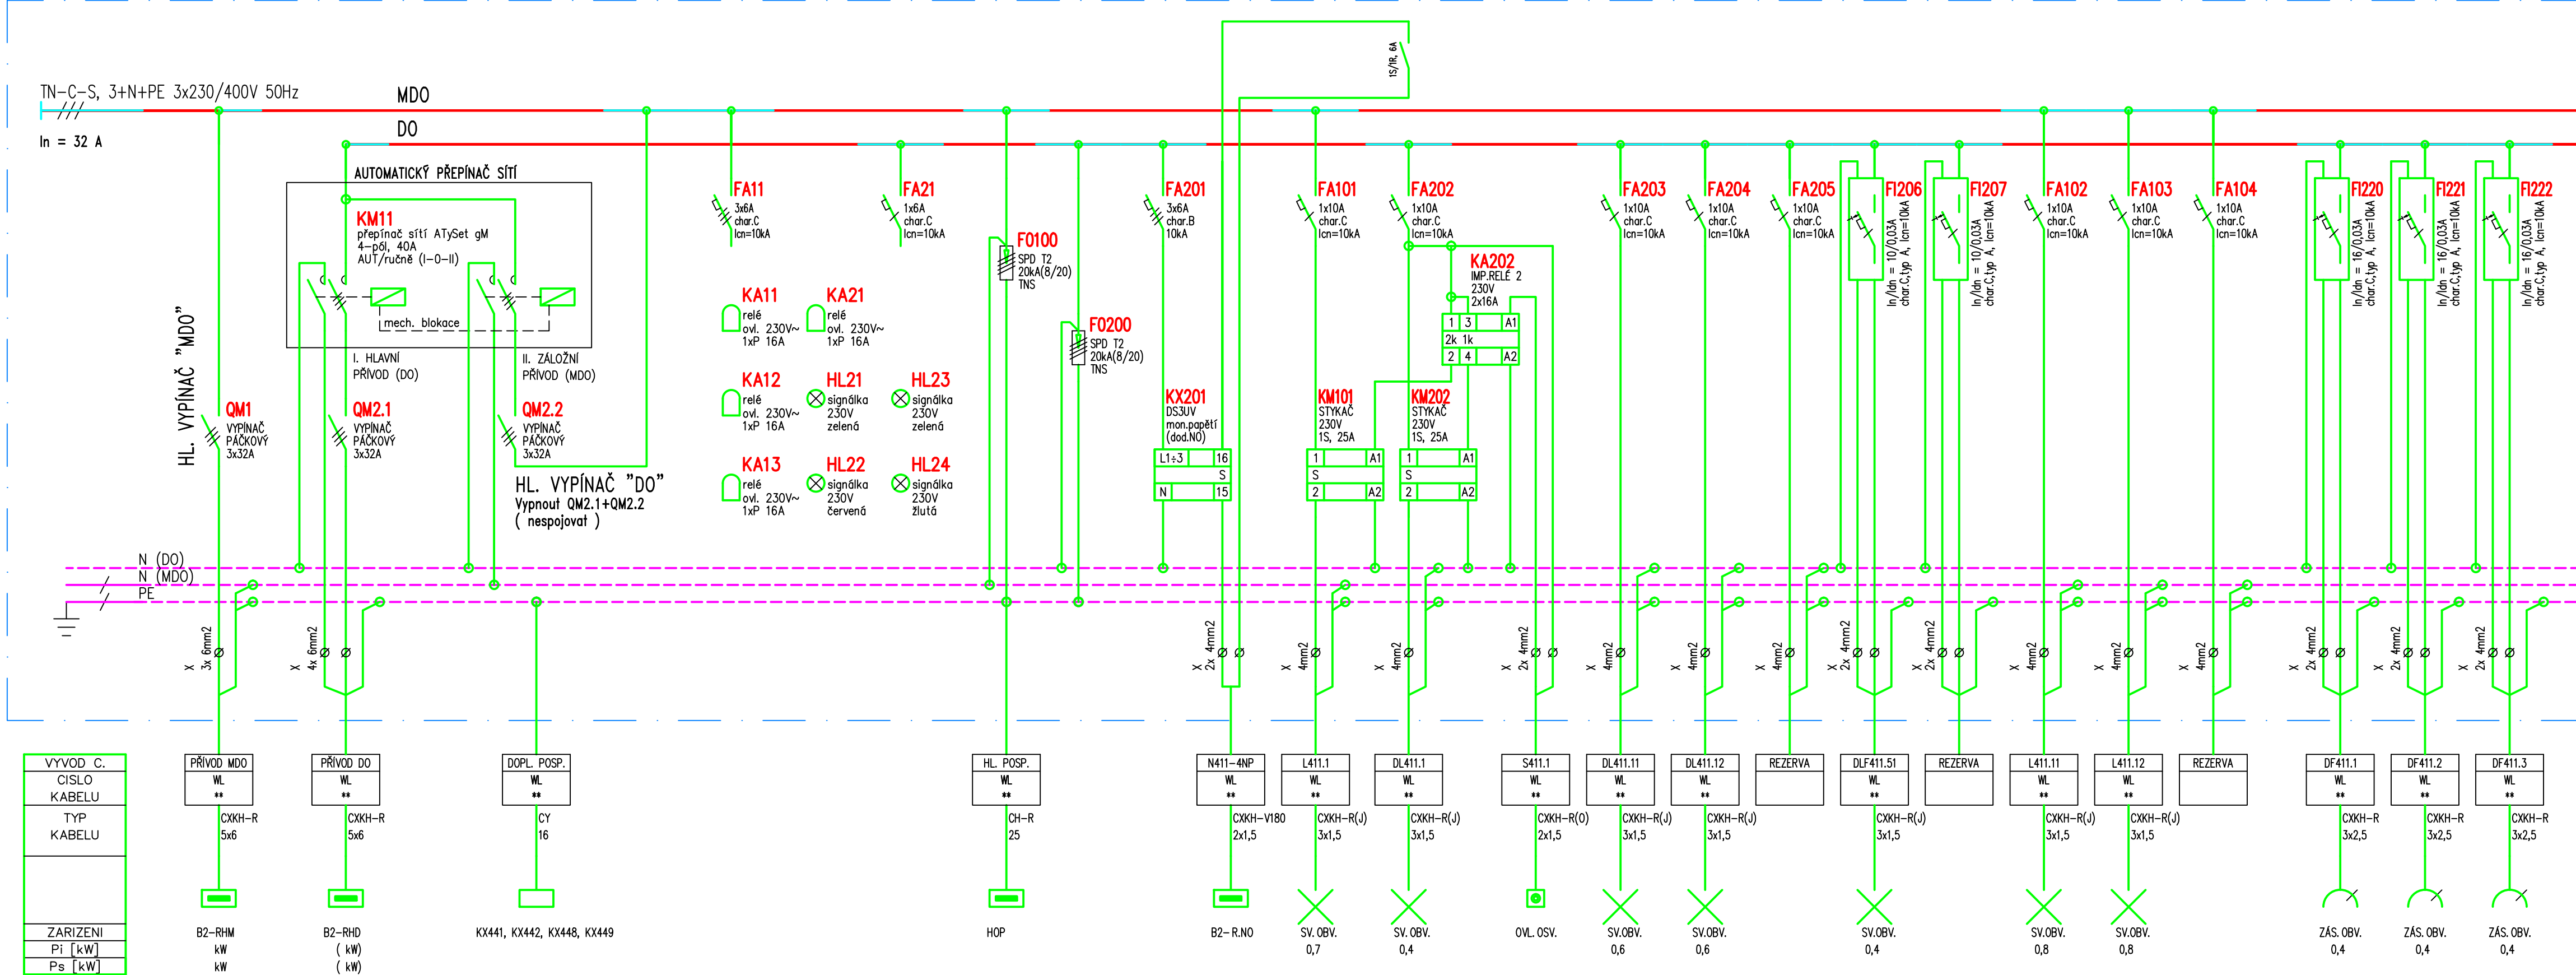

SCHEMA SIGNALIZACE PŘÍVODŮ DŮLEŽITÝCH OKRUHŮ "DO"

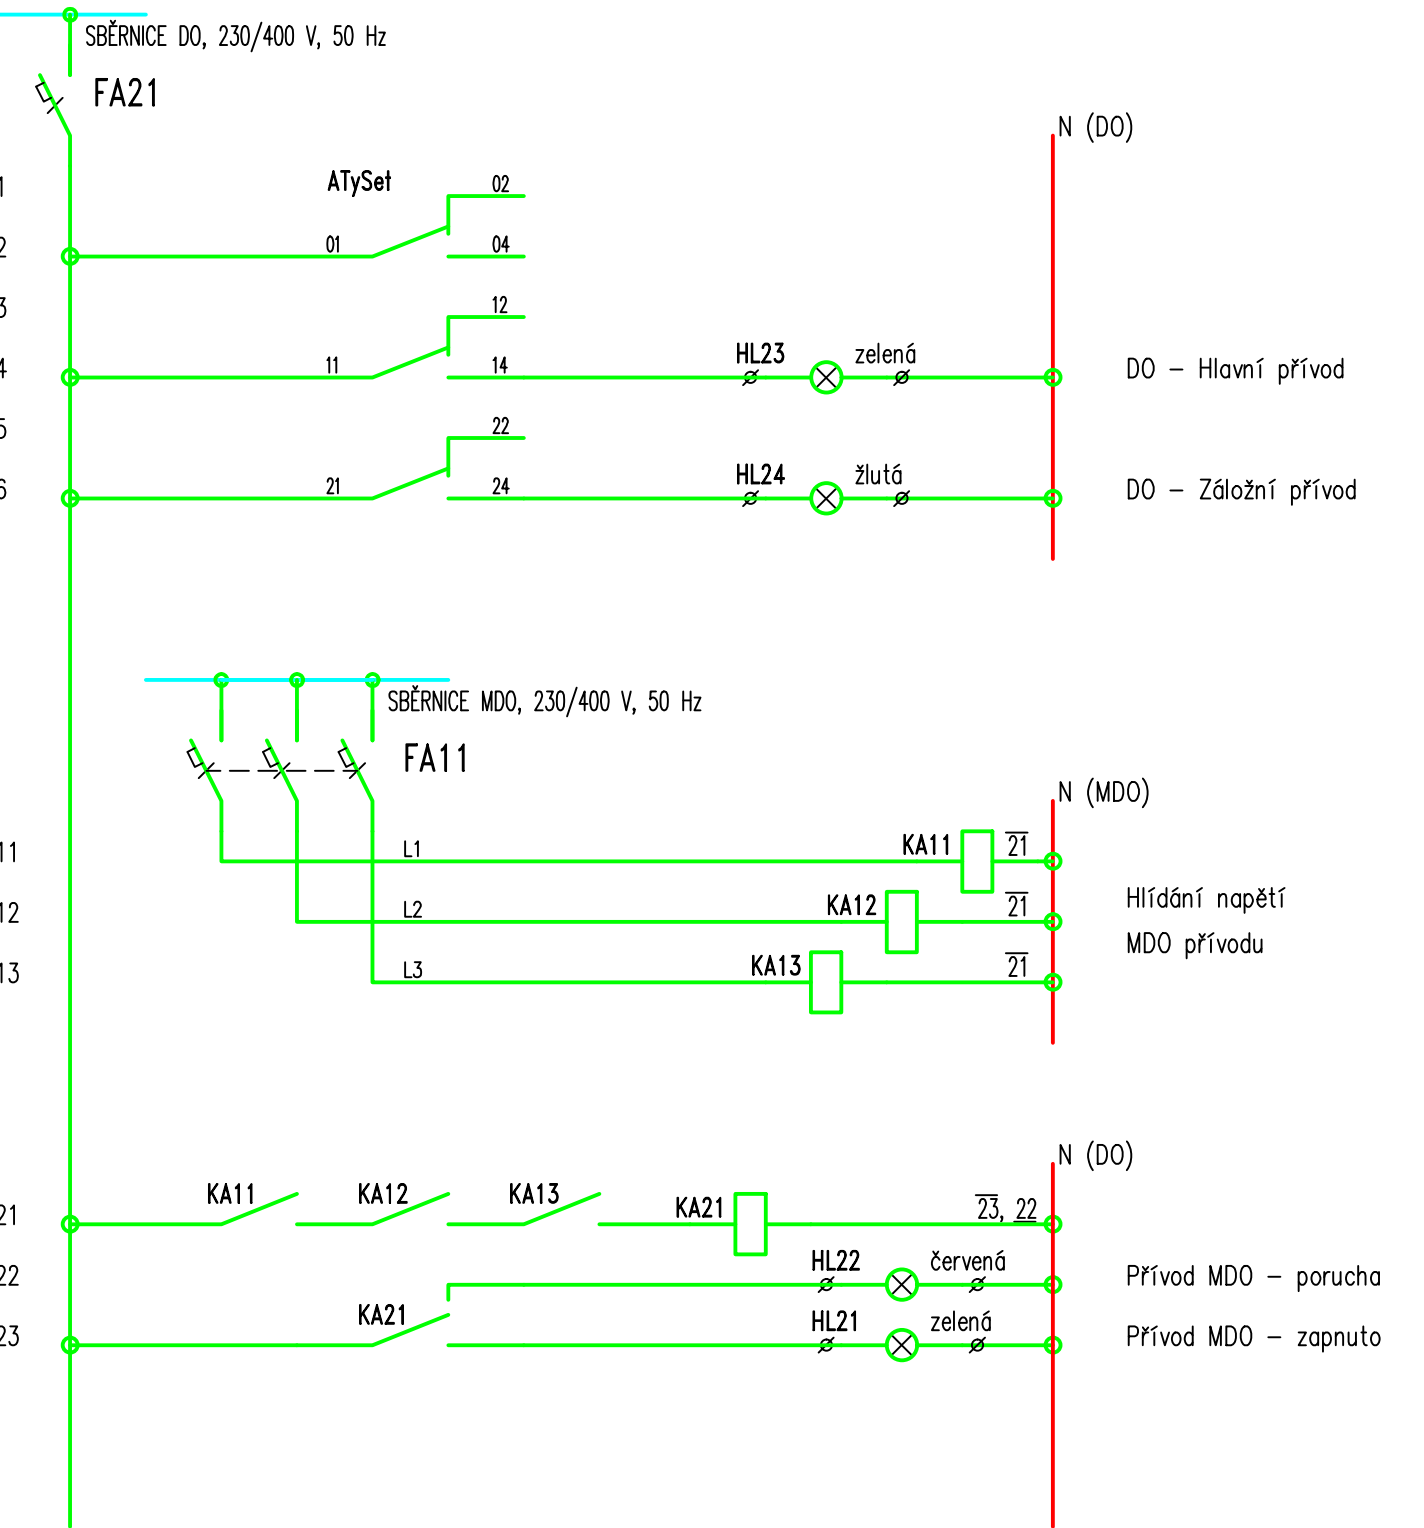

ROZVADĚČ:
PROVEDENÍ: OCELOPLECHOVÁ SKŘÍŇ VESTAVNÁ DO NIKY S POŽÁRNÍM UZÁVĚREM S ODOLNOSTÍ EI-S 30
KRYTÍ: IP43/20
ROZMĚR NIKY: 800 x 1800 x 300 mm (š x v x h)
PARAPET NIKY: 200 mm
PŘÍVODY: HOREM
VÝVODY: HOREM
BARVA: DLE INTERIÉRU

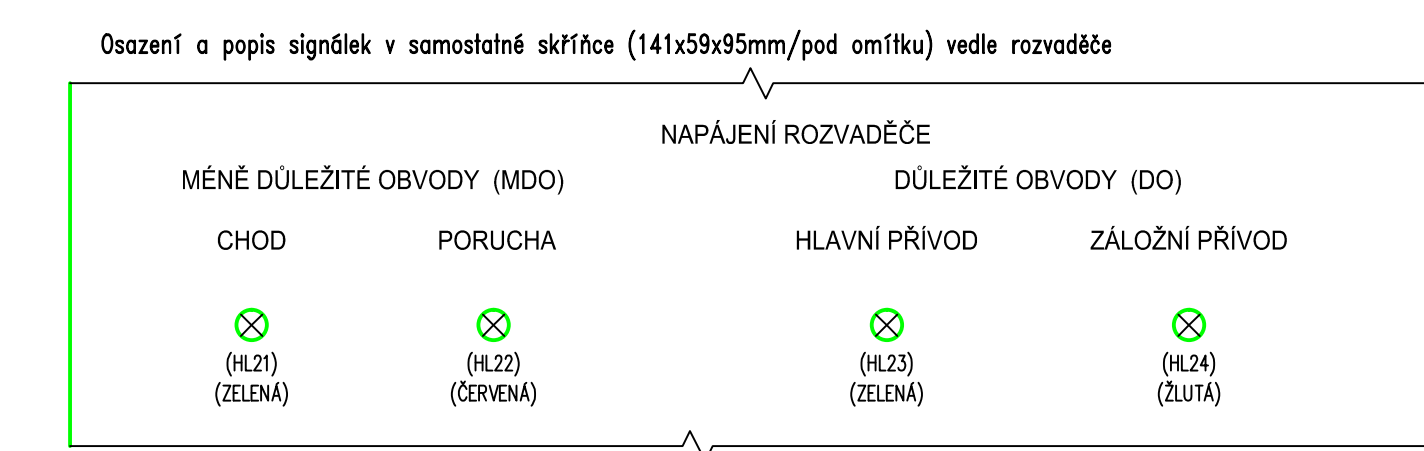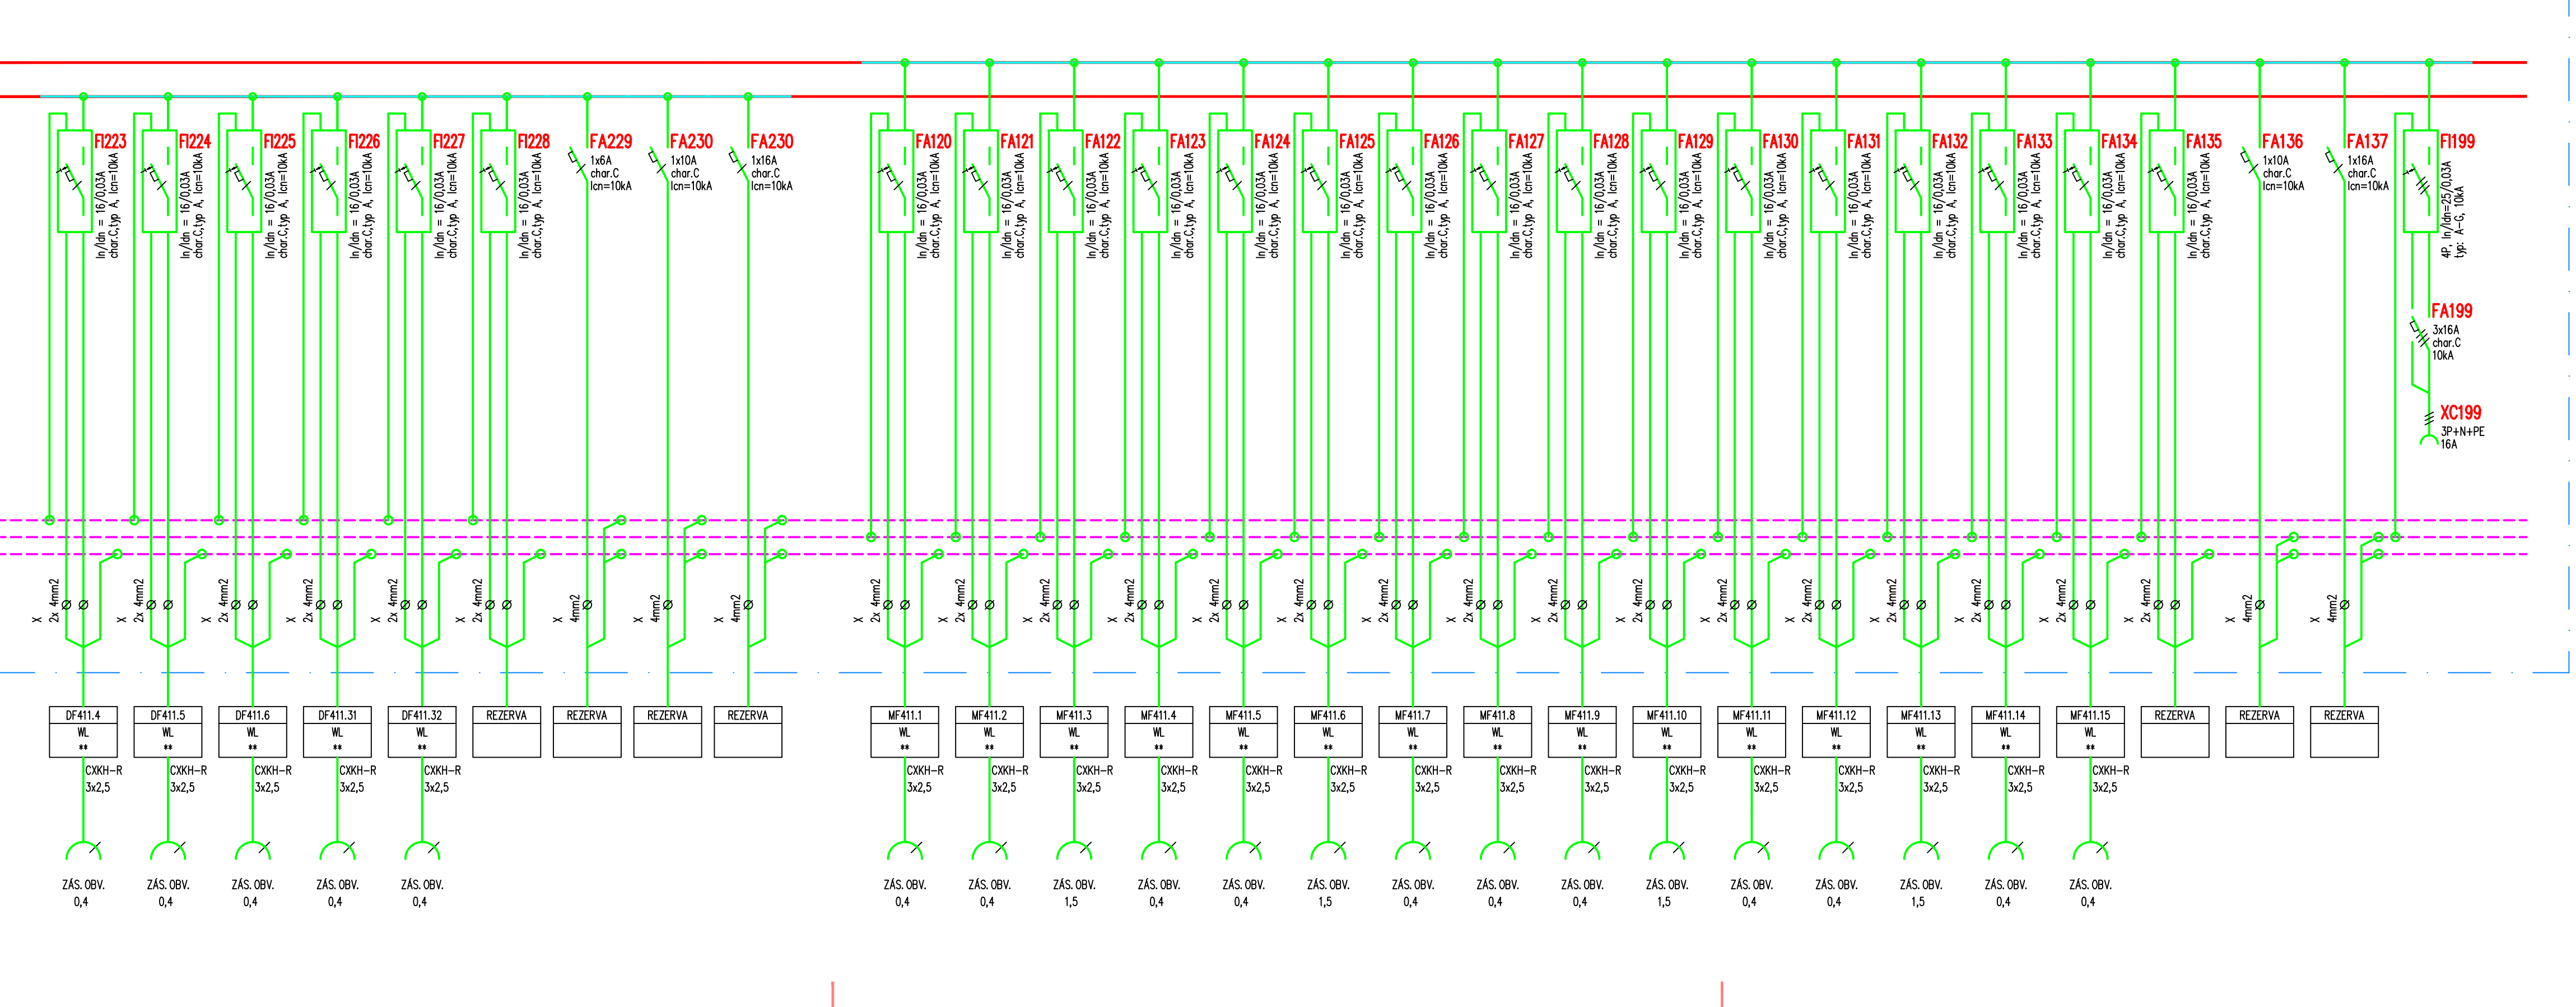

ROZVADĚČ: D1.02.4g1 SILNOPROUDÁ ELEKTROTECHNIKA

ROZVODNÁ SOUSTAVA: TN-C-S, 3P+N+PE, 3x 230/400V, 50Hz
OCHRANA PŘED ÚRAZEM EL. PROUDEM: AUTOMATICKÉ ODPOJENÍ OD ZDROJE
DOPLŇUJÍCÍ POSPOJOVÁNÍ

FORMÁT: 8x A4
DATUM: 3 / 2020
STUPEŇ: DPS
ZAK. ČÍSLO: A.03-20-P
MĚŘITKO: Č. VÝKRESU

ROZVADĚČ B2-RMD4.11