




5.NP

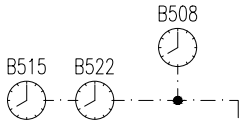


4.NP

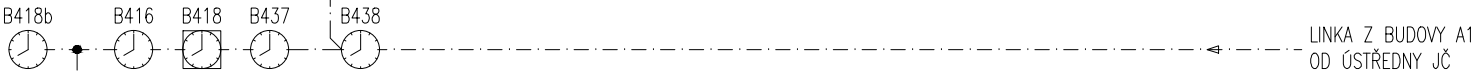


3.NP

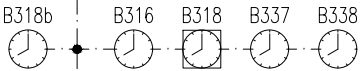


2.NP

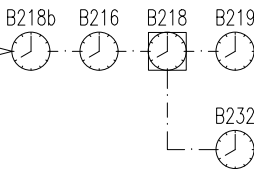

1.NP

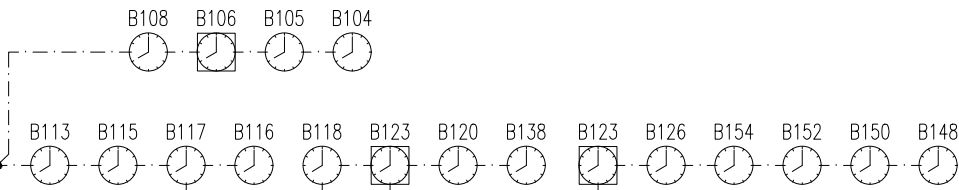

1.PP

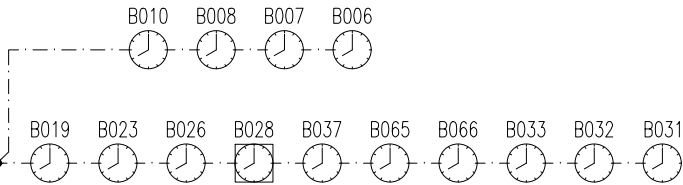

LEGENDA JEDNOTNÝ ČAS

JČ

ÚSTŘEDNA JEDNOTNÉHO ČASU

JEDNOSTRANNÉ ANALOGOVÉ HODINY

OBOUSTRANNÉ ANALOGOVÉ HODINY

DCF


PŘIJÍMAČ RADIOSIGNÁLU DCF

----

CYKY 2x1,5

D1.02 REKONSTRUKCE PAVILONU B  
D1.02.4h1 SLABOPROUDÁ ELEKTROTECHNIKA

TENTO VÝKRES A JEHO DETAILS JSOU MAJETKEM ZHOTOVITELE A NESMÍ BÝT POUŽIT CELÝ ANI Z ČÁSTI BEZ JEHO PÍSEMNÉHO SOUHLASU ( DLE ZÁKONA Č. 121/2000 Sb. ).

ZPRACOVATEL DÍLČÍ ČÁSTI: MICHAL EIBICH, Jana Palacha 544, 252 63 Roztoky			MICHAL EIBICH	
VEDOUCÍ PROJEKTANT	VYPRACOVAL	KONTROLOVAL	JANA PALACHA 544, 252 63 ROZTOKY	
MICHAL EIBICH	MICHAL EIBICH	MICHAL EIBICH	IČO: 68582765	
			tel. 311 230 686	
			e-mail: info@eibich.cz; www.eibich.cz	
GENERÁLNÍ PROJEKTANT: ATELIER PENTA v.o.s., Mrštíkova 12, 586 01 Jihlava				
VEDOUCÍ PROJEKTANT		HLAVNÍ INŽENÝR PROJEKTU		
ING.ARCH. JAROMÍR HOMOLKA, CSc.		ING. VIKTOR ŠLAPAL		
INVESTOR: Karlovarský kraj Závodní, 353/88, 360 21 Karlovy Vary				
NÁZEV AKCE:  KARLOVARSKÁ KRAJSKÁ NEMOCNICE a.s. – NEMOCNICE V CHEBU DOKONČENÍ REVITALIZACE AREÁLU NEMOCNICE V CHEBU – ÚPRAVA A ROZDĚLENÍ				
			Mrštíkova 12, 586 01, Jihlava	
			tel.: +420 567 312 451–4, fax: +420 567 3124 55	
			FORMÁT	
			2x A4	
VÝKRES  BLOKOVÉ SCHÉMA JČ			DATUM	
			3 / 2020	
			STUPEŇ	
			DPS	
			ZAK. ČÍSLO	
			A 03-20-P	
			MĚŘÍTKO	
			Č. VÝKRESU	
			D1.02.4h1–25	